


DETAIL B sil. III/42111
od 01.03. - do 28.03.2022
úplná uzavírka
MIMO LINKOVÝ BUS
stavební úpravy před pokládkou
asfaltových vrstev

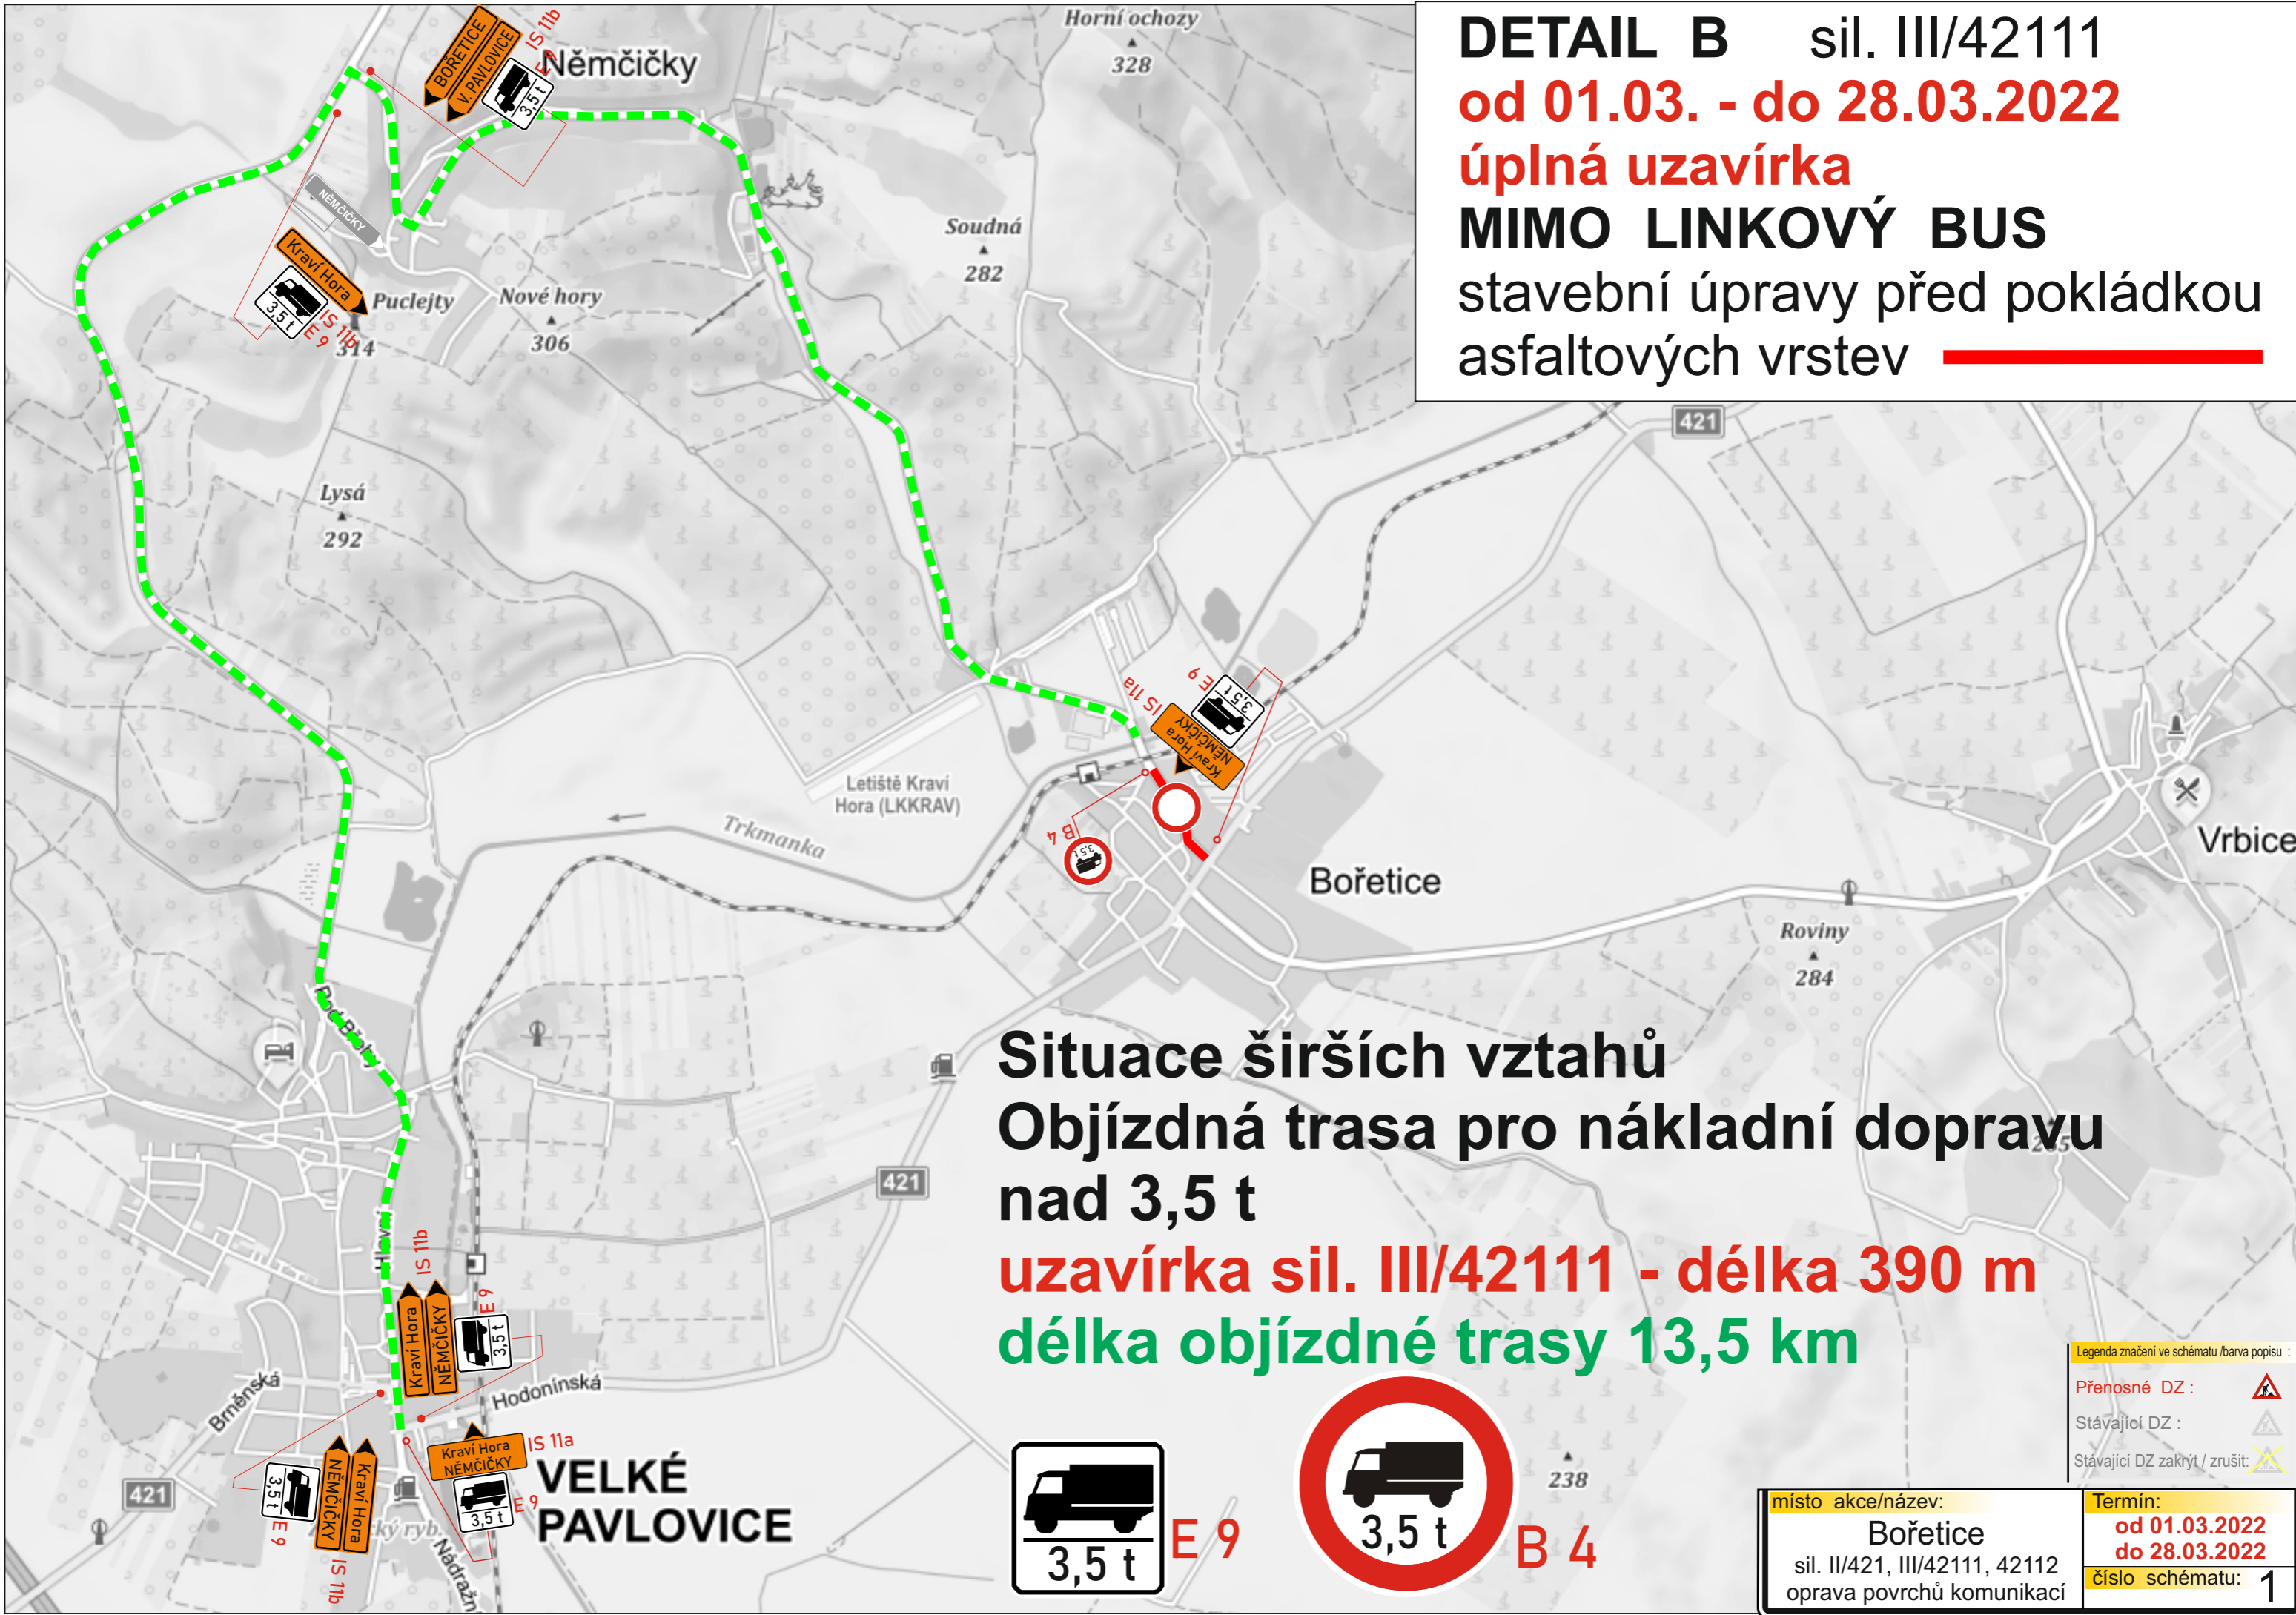


Situace širších vztahů
Objízdná trasa pro nákladní dopravu nad 3,5 t
uzavírka sil. III/42111 - délka 390 m
délka objízdné trasy 13,5 km



Legenda značení ve schématu /barva popisu :
Přenosné DZ :
Stávající DZ :
Stávající DZ zakryt / zrušit:

místo akce/název: Bořetice sil. II/421, III/42111, 42112 oprava povrchů komunikací	Termín: od 01.03.2022 do 28.03.2022 číslo schématu: 1
--	--

DETAIL B sil. III/42111
od 01.03. - do 28.03.2022
úplná uzavírka
MIMO LINKOVÝ BUS
 stavební úpravy před pokládkou
 asfaltových vrstev

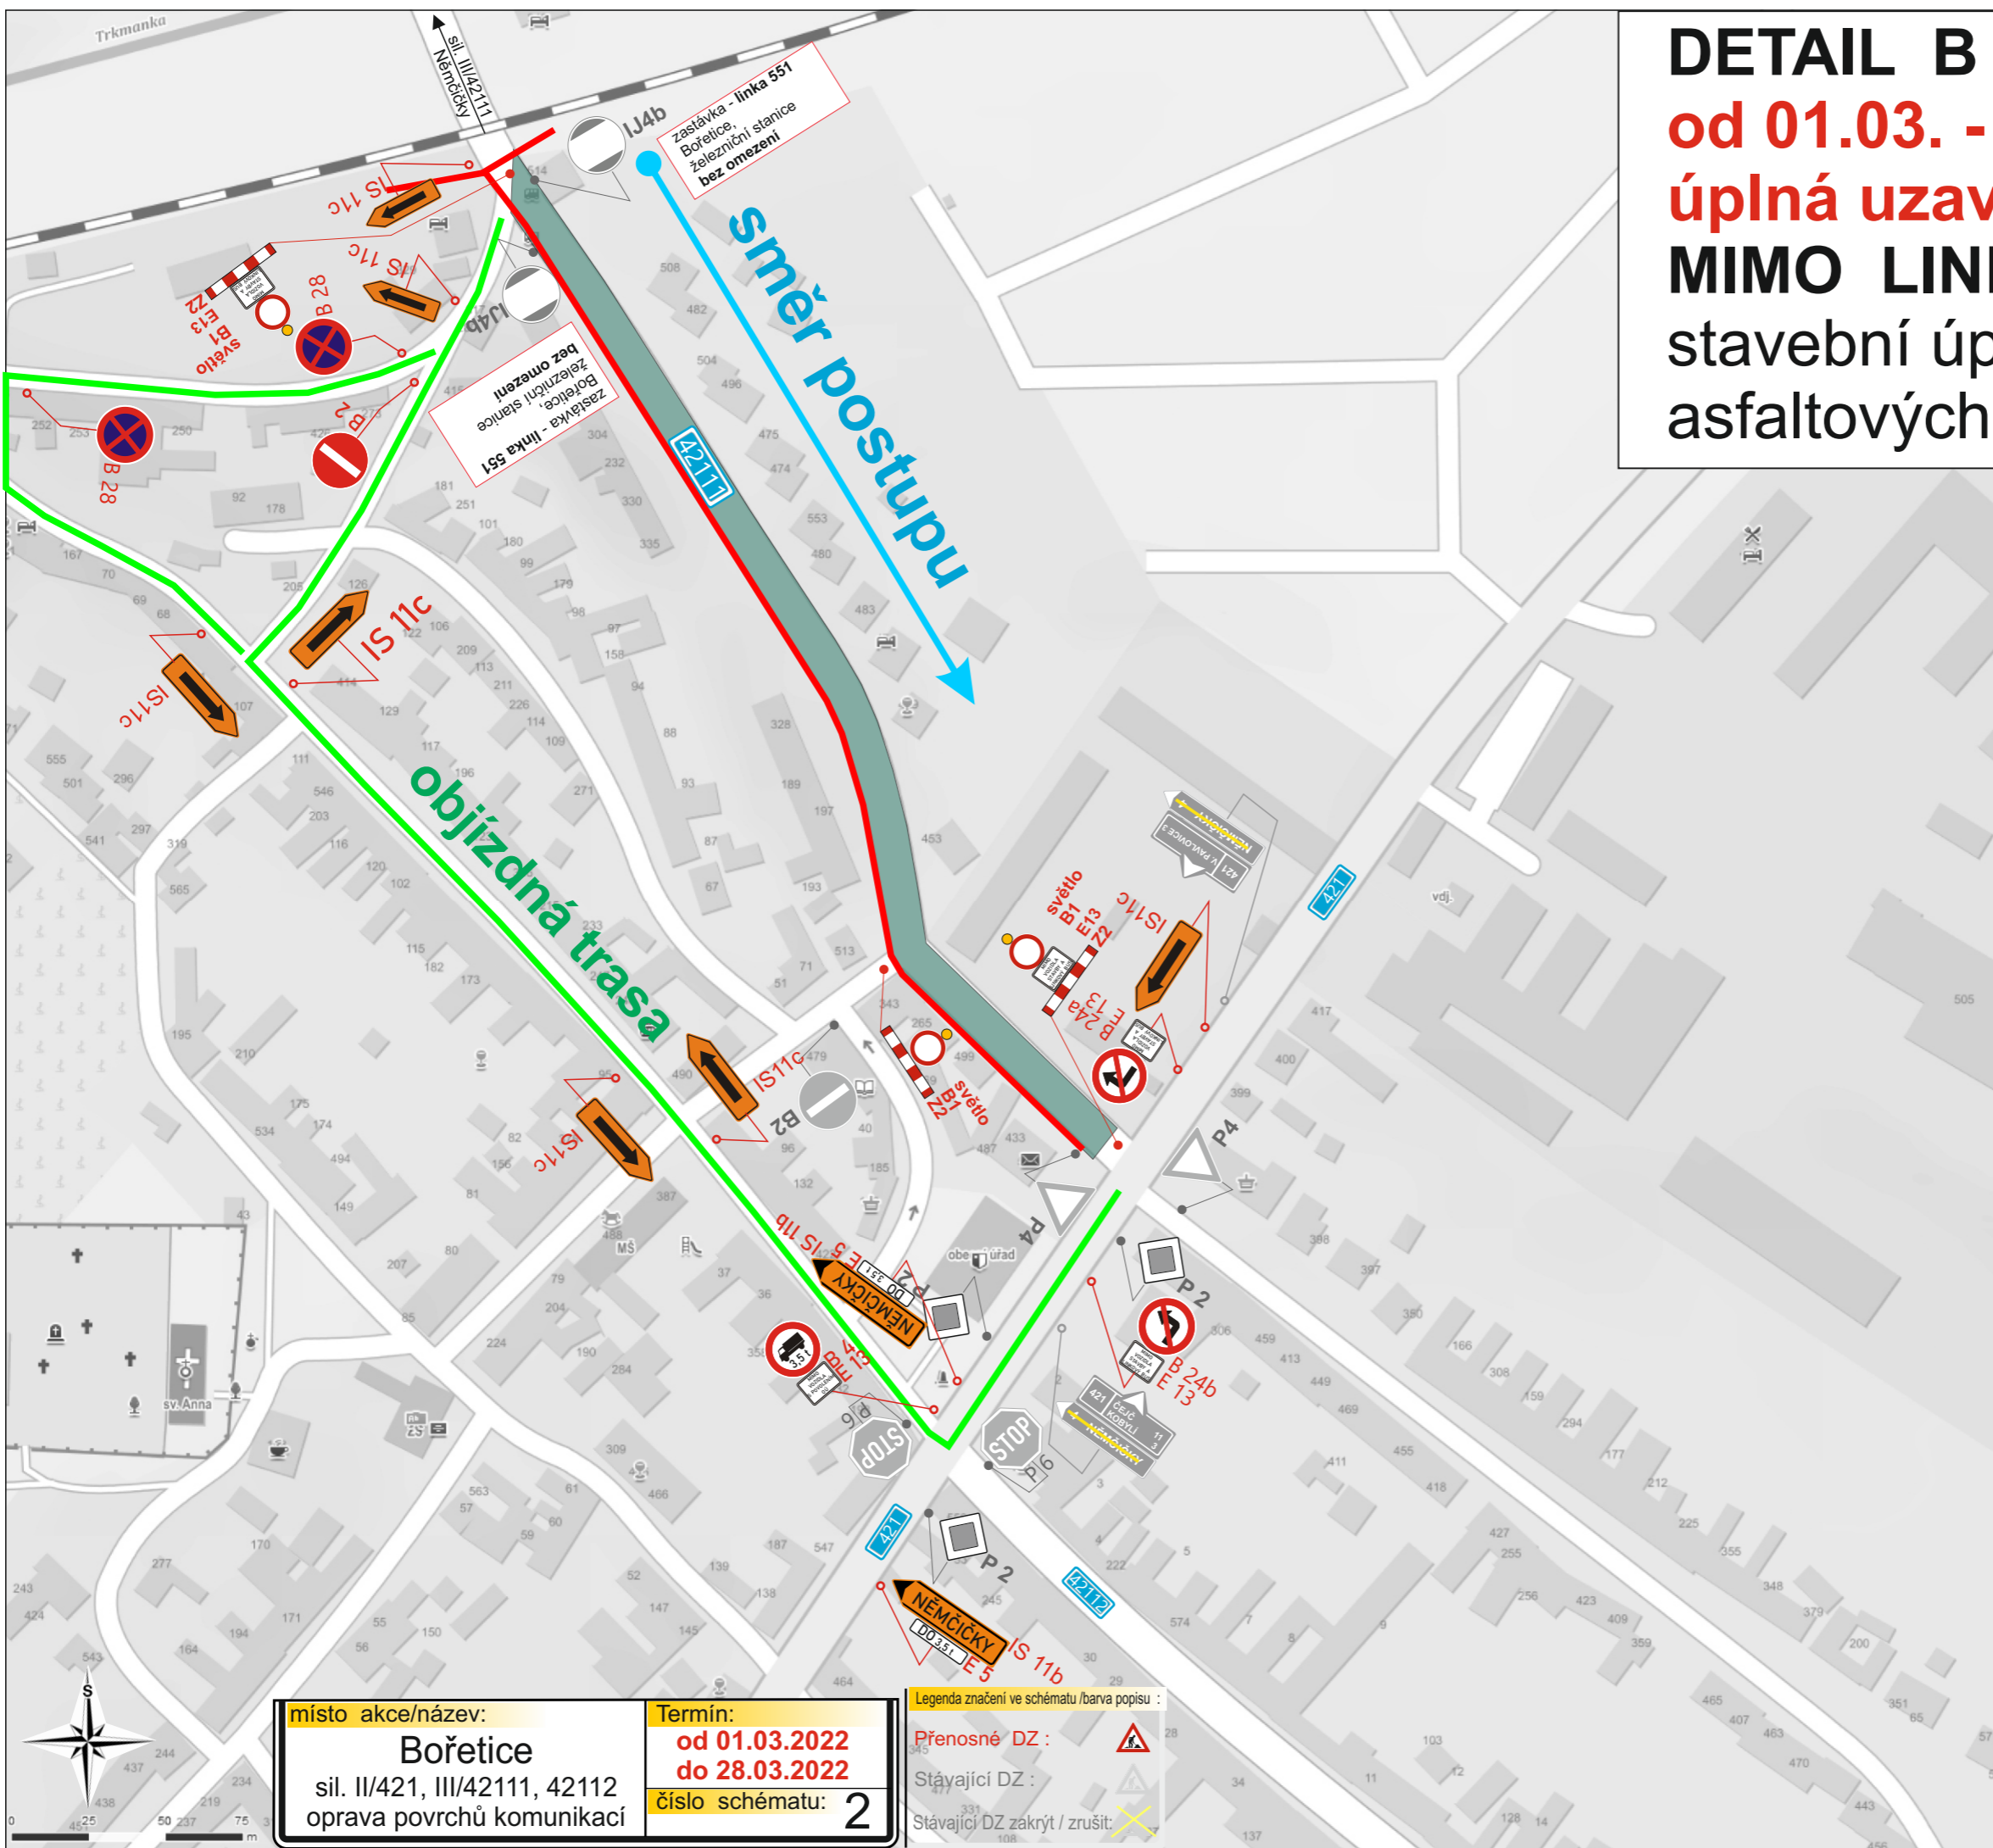

Autobusům
 linkové dopravy
 IDS JMK bude vždy
průjezd umožněn

DO 3,5 t E 5



místo akce/název: Bořetice sil. II/421, III/42111, 42112 oprava povrchů komunikací	Termín: od 01.03.2022 do 28.03.2022
	číslo schématu: 2

Legenda značení ve schématu /barva popisu :
 Přenosné DZ :
 Stávající DZ :
 Stávající DZ zakrýt / zrušit: