



ÚZEMNÍ PLÁN NĚMČICKY


ZMĚNA Č. 2

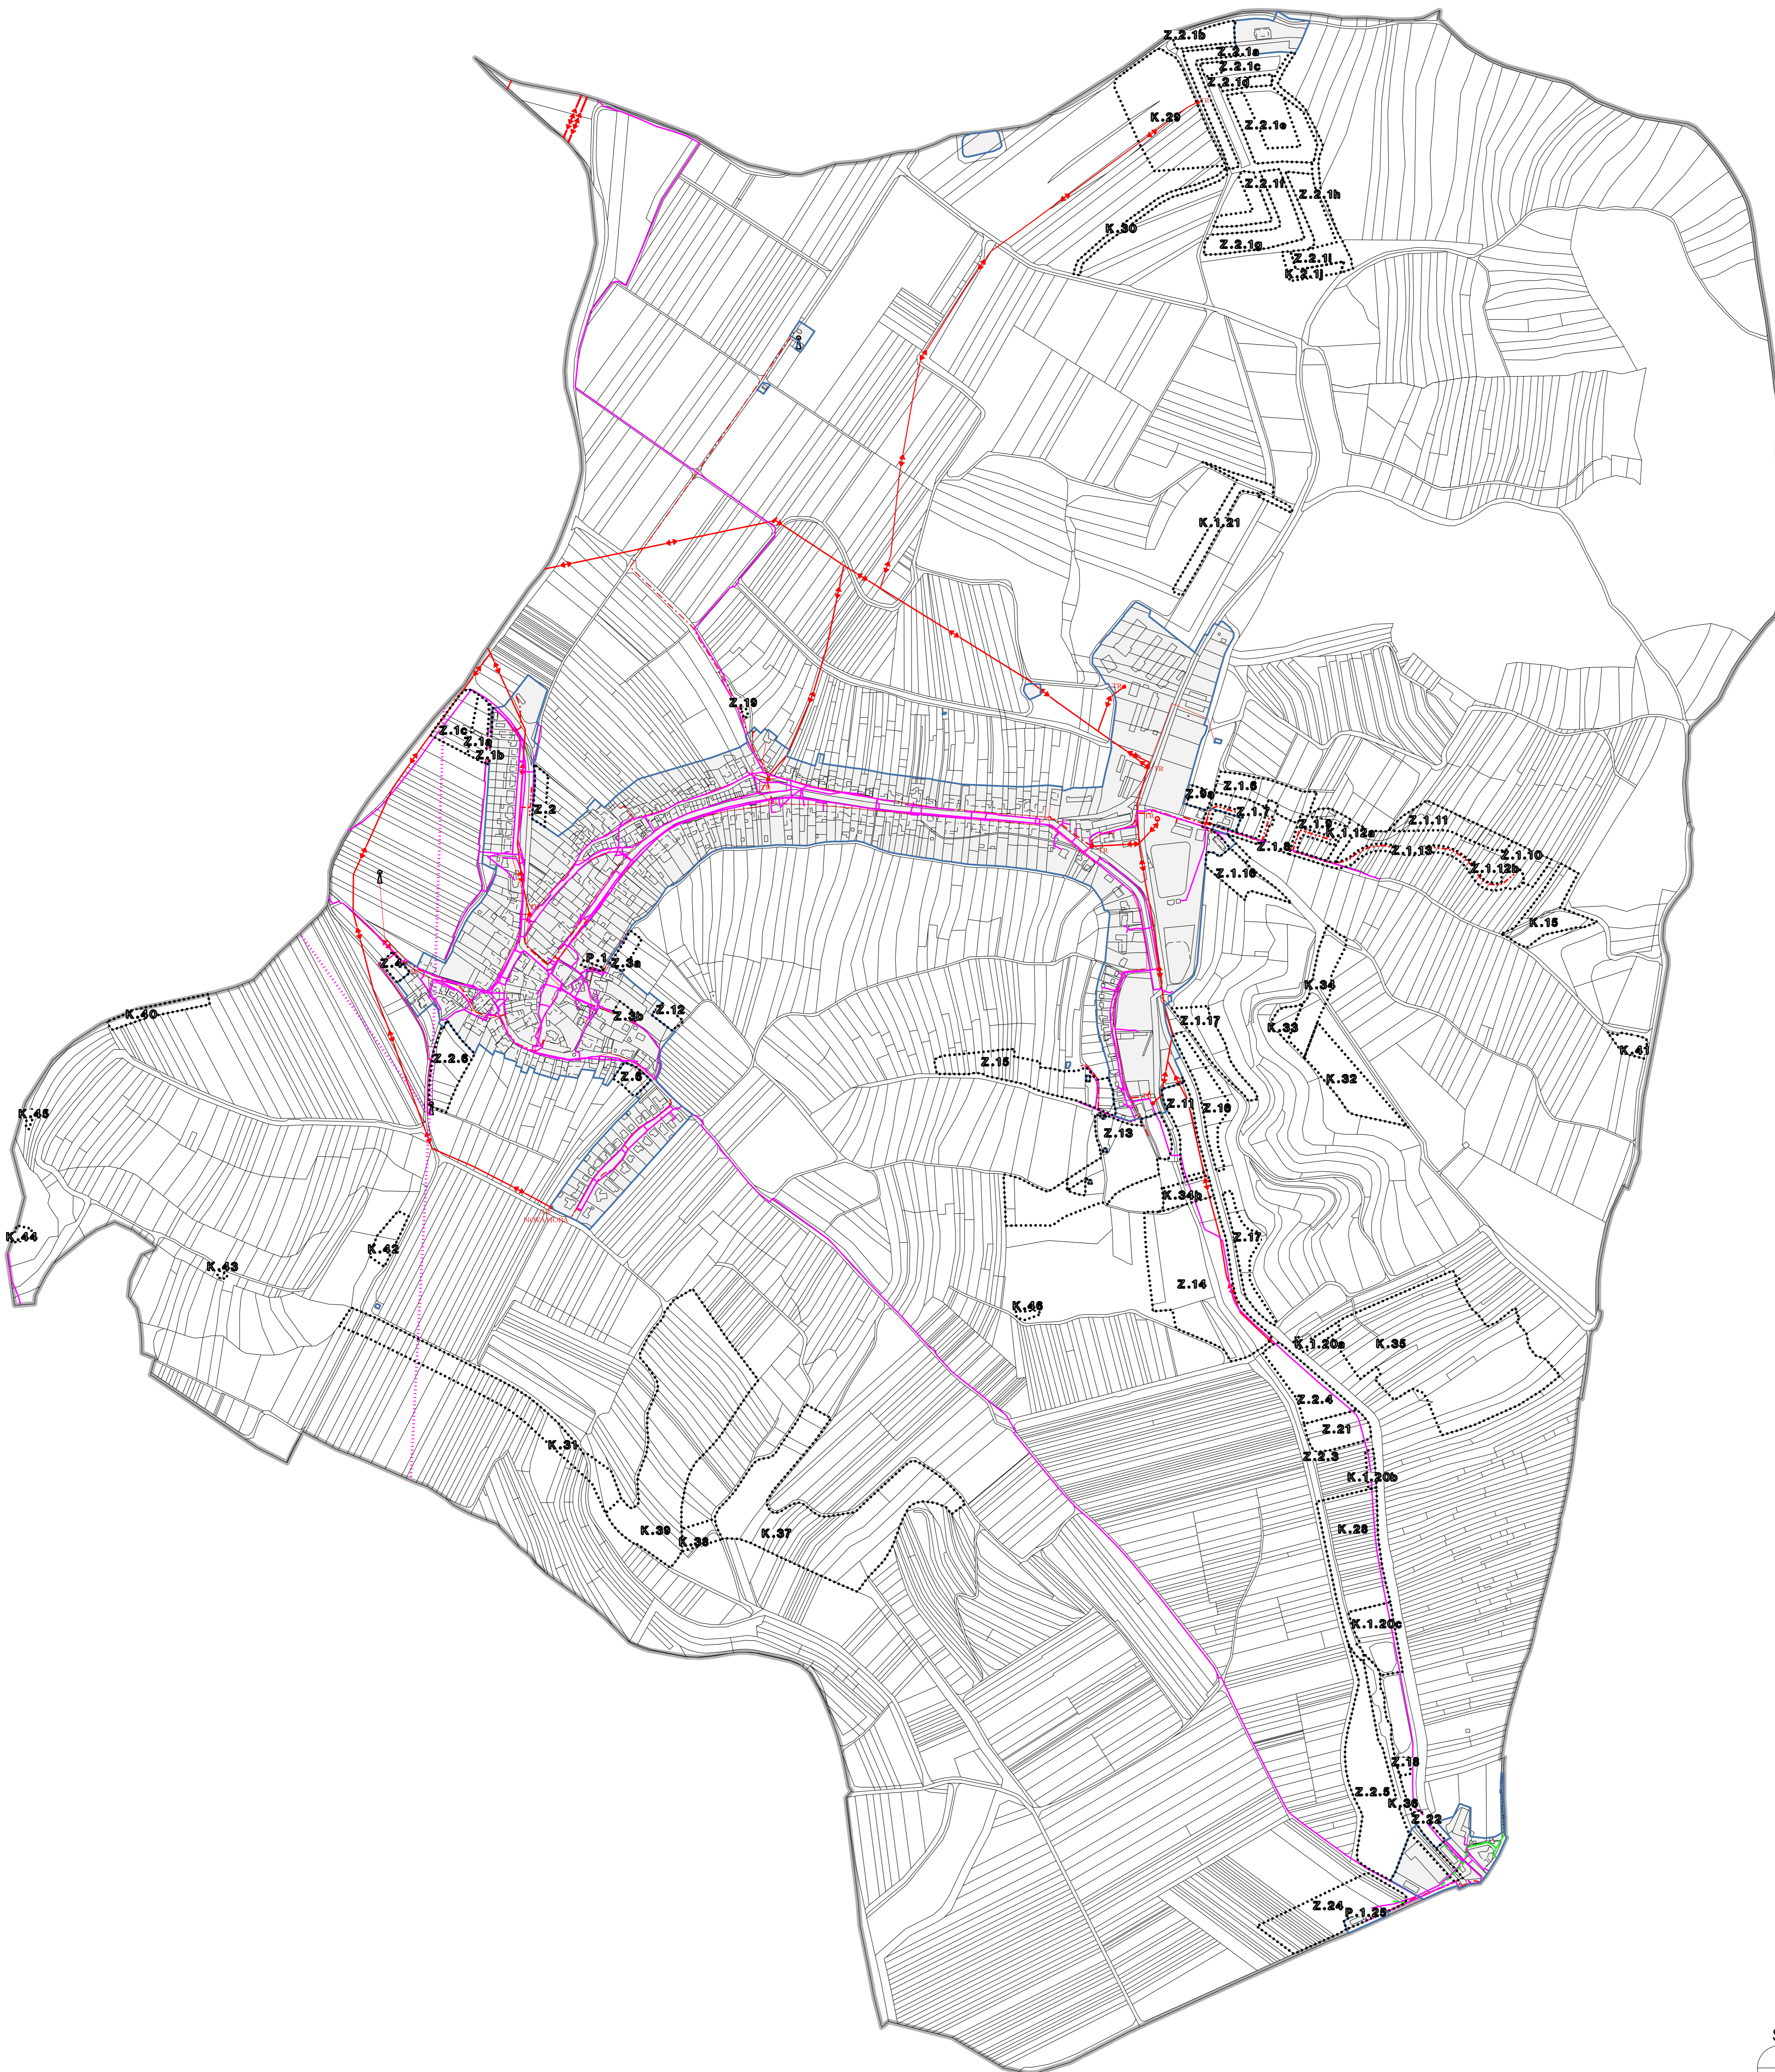

ENERGETIKA A SPOJE

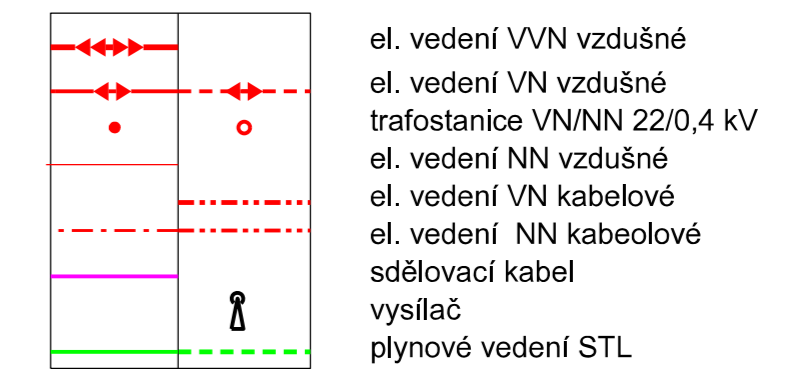

LEGENDA

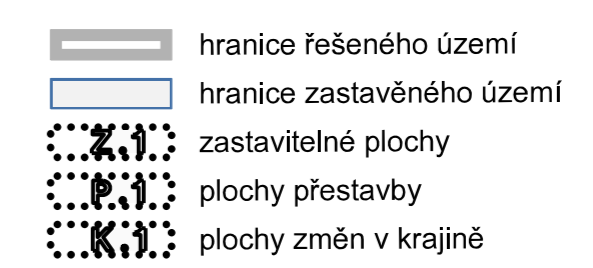

FÁZE: NÁVRH ÚP PRO VEŘEJNÉ PROJEDNÁNÍ

POŘIZOVATEL: Obecní úřad Němčický, Němčický 221, 691 07	PROJEKTANT: KT architekti	Zodpovědný projektant: Ing. arch. Pavel Klán	KT architekti
Kroftova 35, 616 00 Brno	Datum zpracování: 05/2023		
VÝKRES: Hlavní výkres Energetika a spoje		1: 5 000	Č. VÝKRESU: 1.4

ZÁZNAM O ÚČINNOSTI	
Název dokumentace: Územní plán Němčický - změna č.2	
Správní orgán, který dokumentaci vydal: Zastupitelstvo obce Němčický	
Datum nabytí účinnosti:	
Pořizovatel: Obecní úřad Němčický	
Oprávněná učetní osoba pořizovatele: starosta	
Jméno a příjmení:	
Podpis:	otisk úředního razítka

