
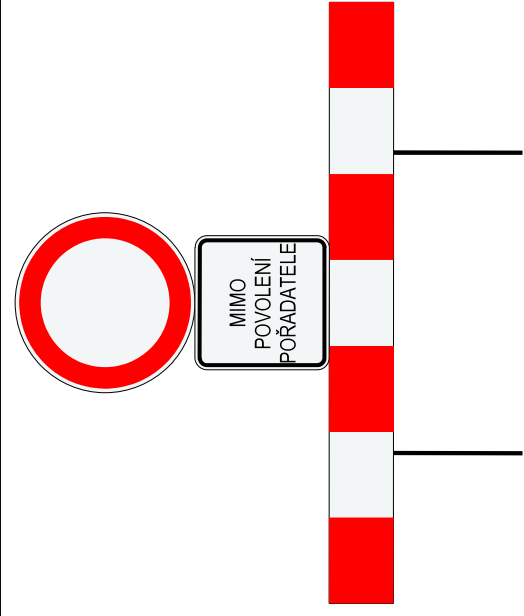


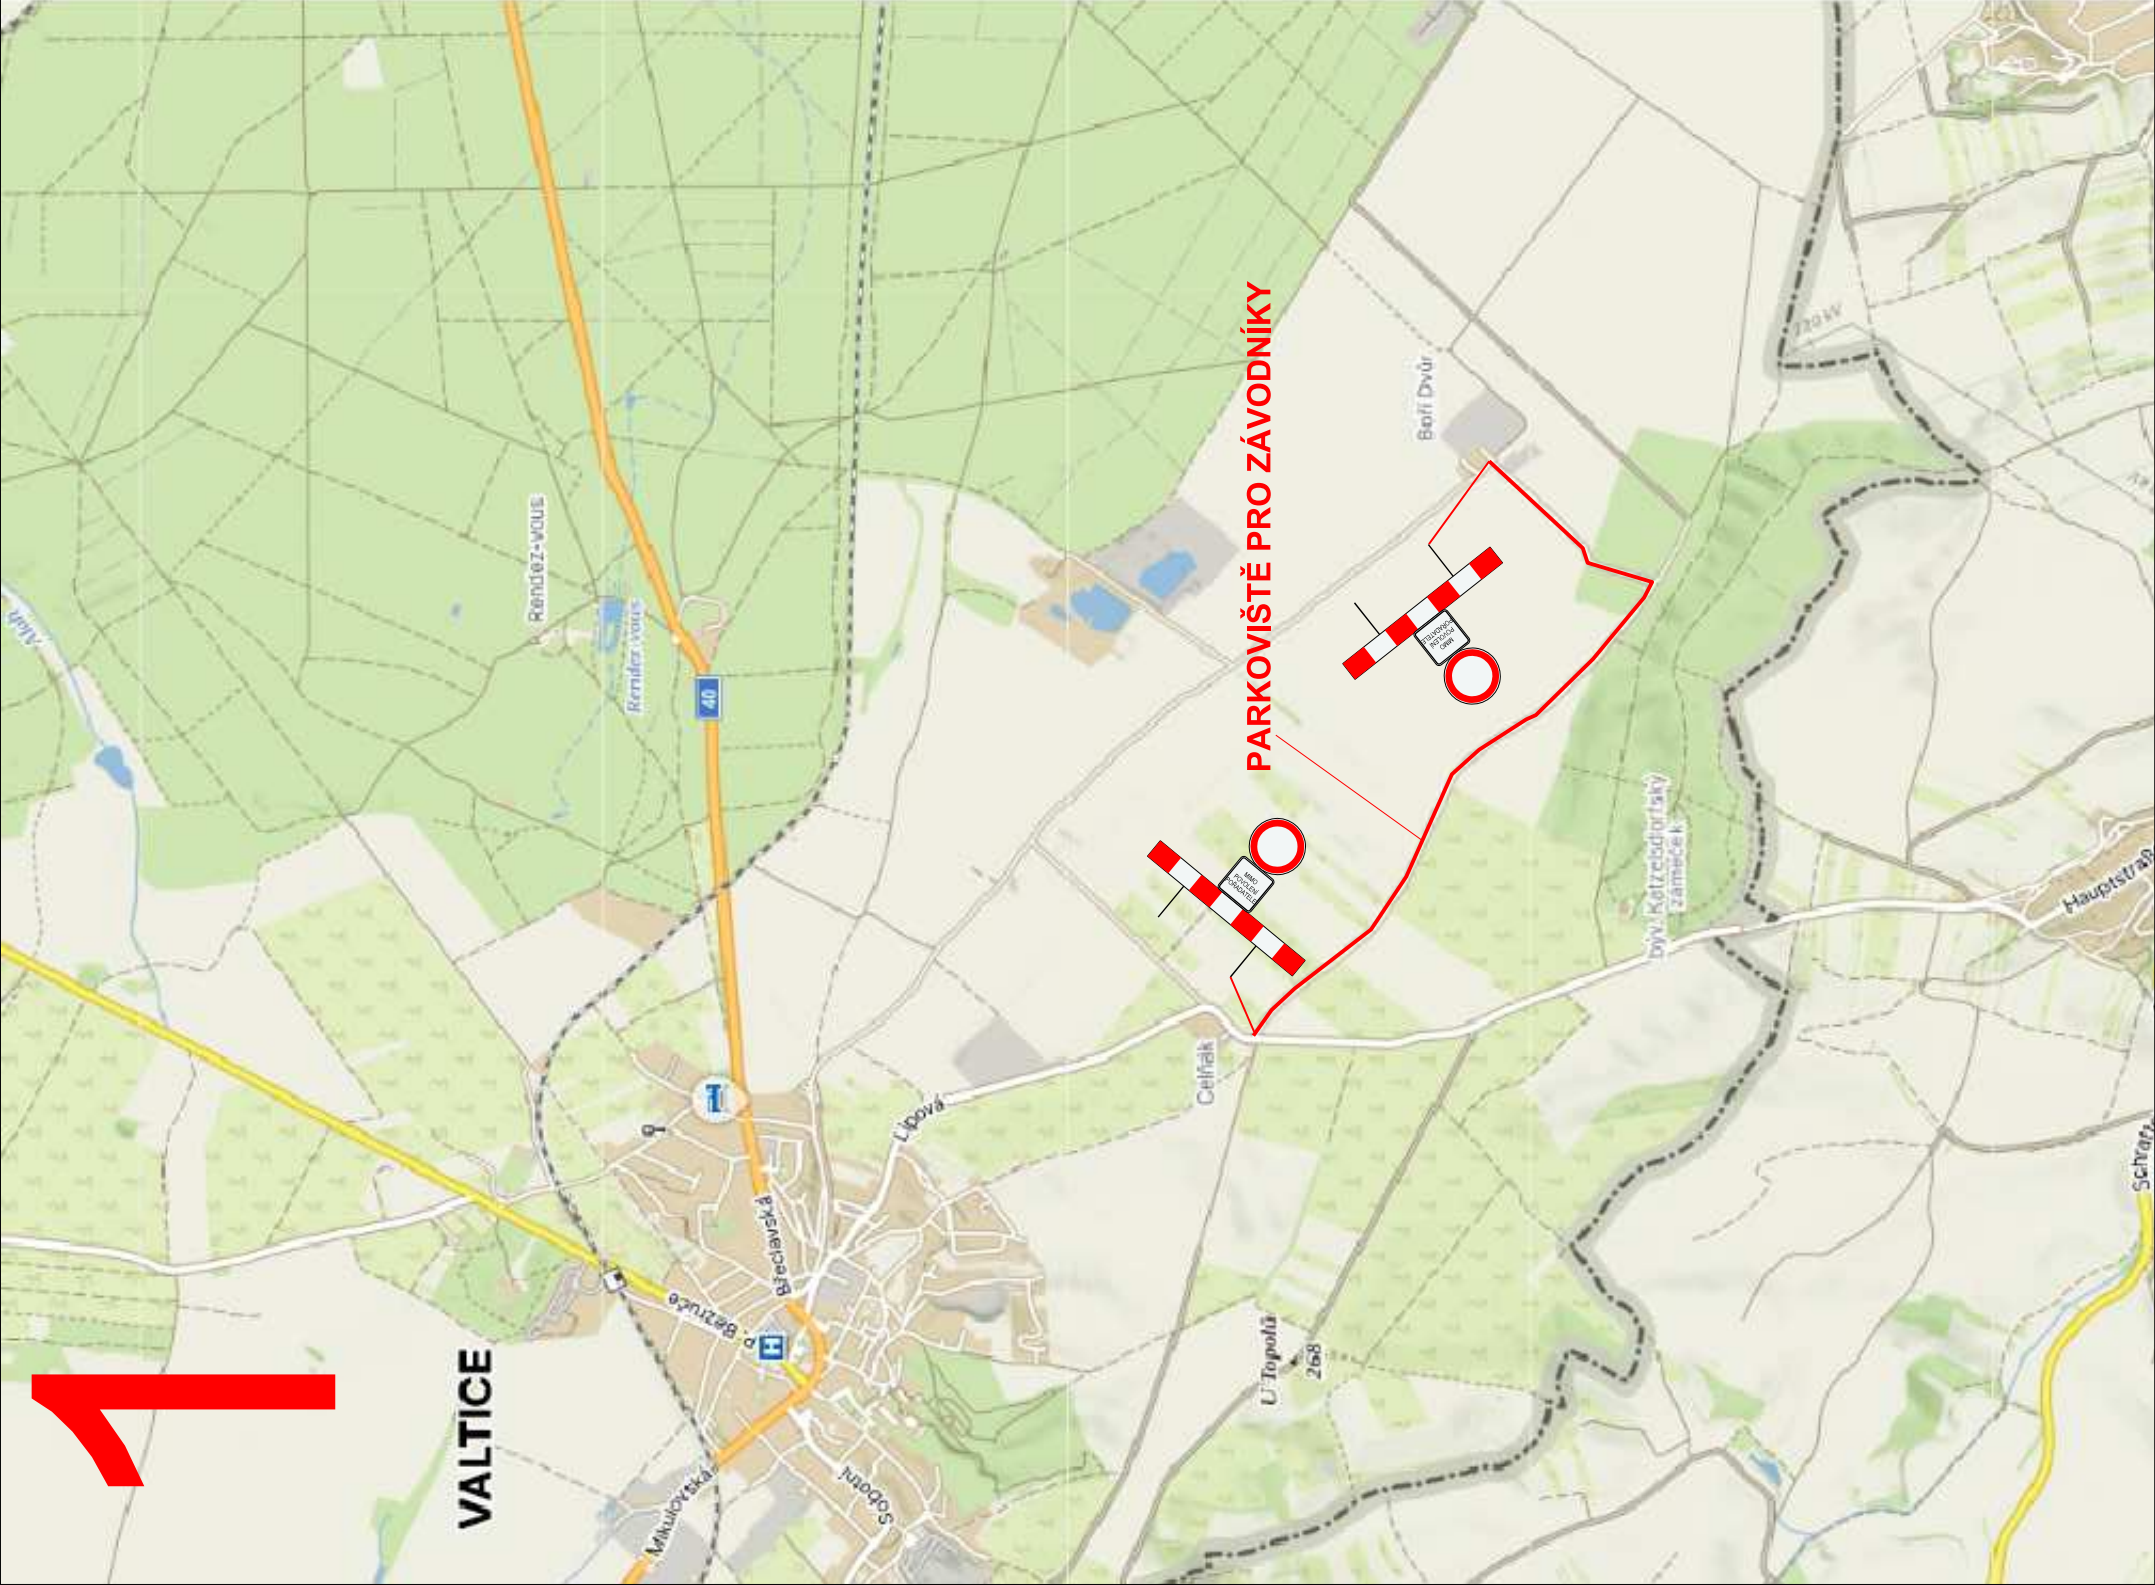



V omezení budou dopravu usměrňovat proškolení pracovníci pořadatele. Značka bude umísťována pouze podle skutečných potřeb závodu.

Název: Road Classics Pálava 2026
Místo: Valtice
Termín: 16. 5. 2026 (7:00 - 18:00)
Odpovědná osoba: Lubor Tesař, 608 400 013
Zhotovitel stavby: Raul s.r.o.

Dopravní značení je navrženo dle TP 66.

Město Valtice	Vypracoval:	 ViaDesign, s.r.o. Na Zahradách 16, 690 02 Břeclav Tel. 519 326 370 e-mail: viadesigne@viadesigne.eu
Road Classics Pálava 2026	Martin Skuhrový	




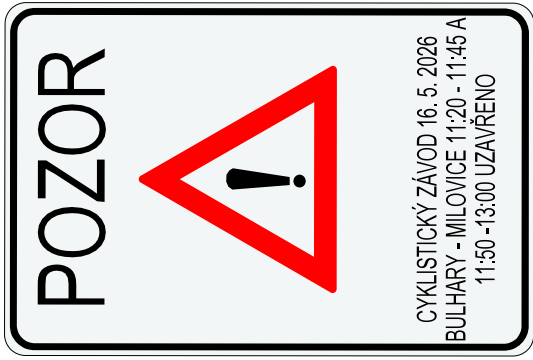
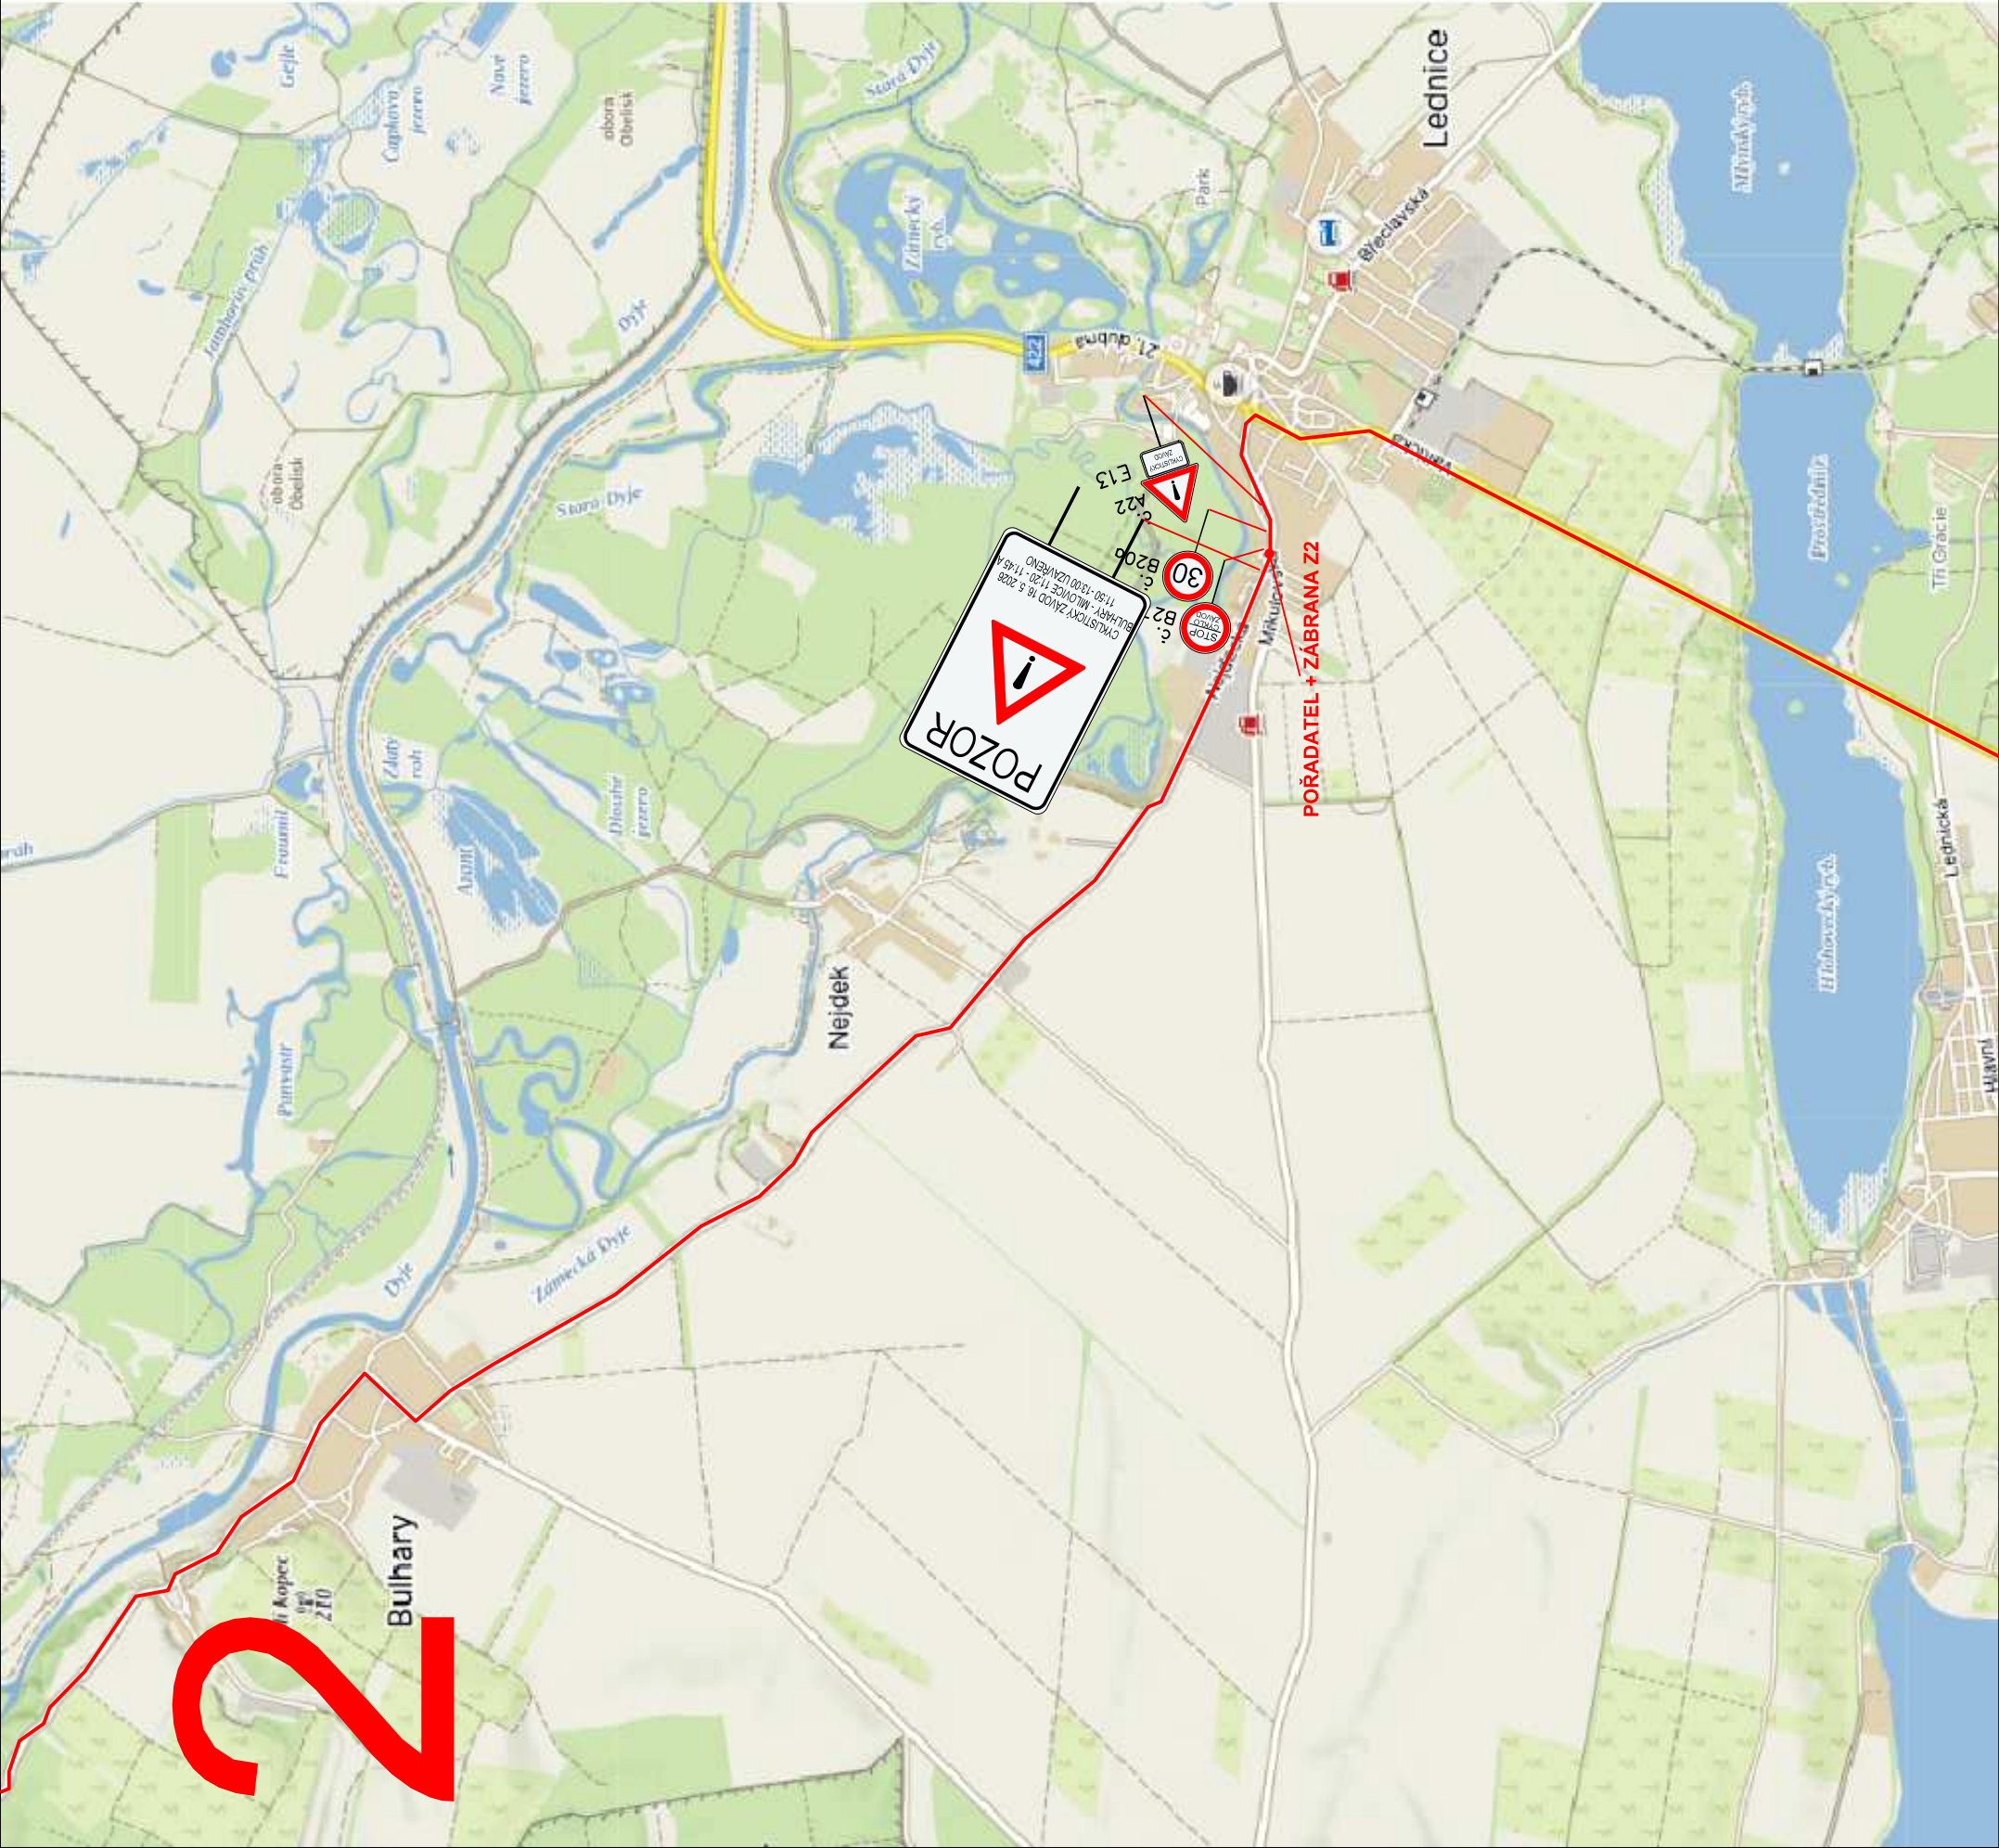


Umístění značky
proběhně 7 dní předem
konání závodu.

Název: Road Classics Pálava 2026
Místo: Lednice
Termín: 16. 5. 2026 (11:00 - 18:00)
Odpovědná osoba: Lubor Tesař, 608 400 013
Zhotovitel stavby: Raul s.r.o.

Dopravní značení je navrženo dle TP 66.

Obec Lednice	ViaDesign, s.r.o. Na Zahradách 16, 690 02 Břeclav Tel: 519 326 370 e-mail: viadesigne@viadesigne.eu	
	Vypracoval:	Martin Skuhravý
Road Classics Pálava 2026		









































































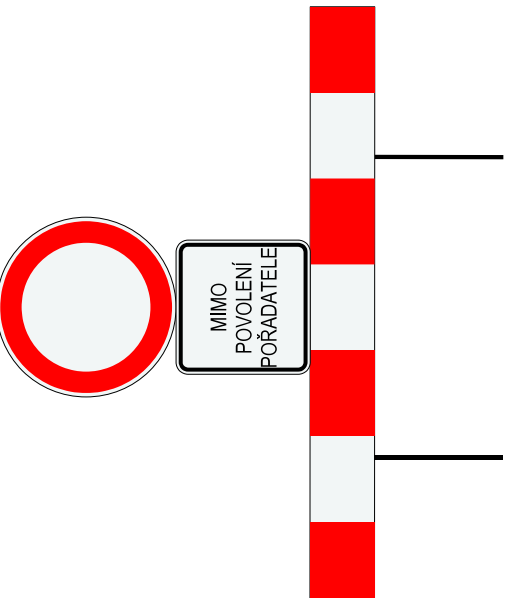
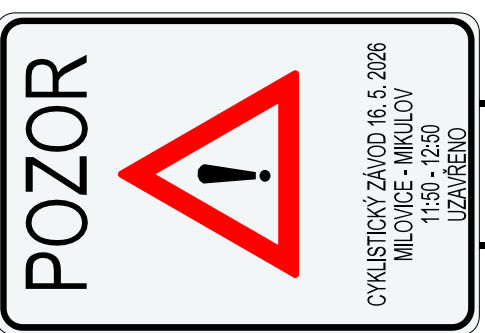
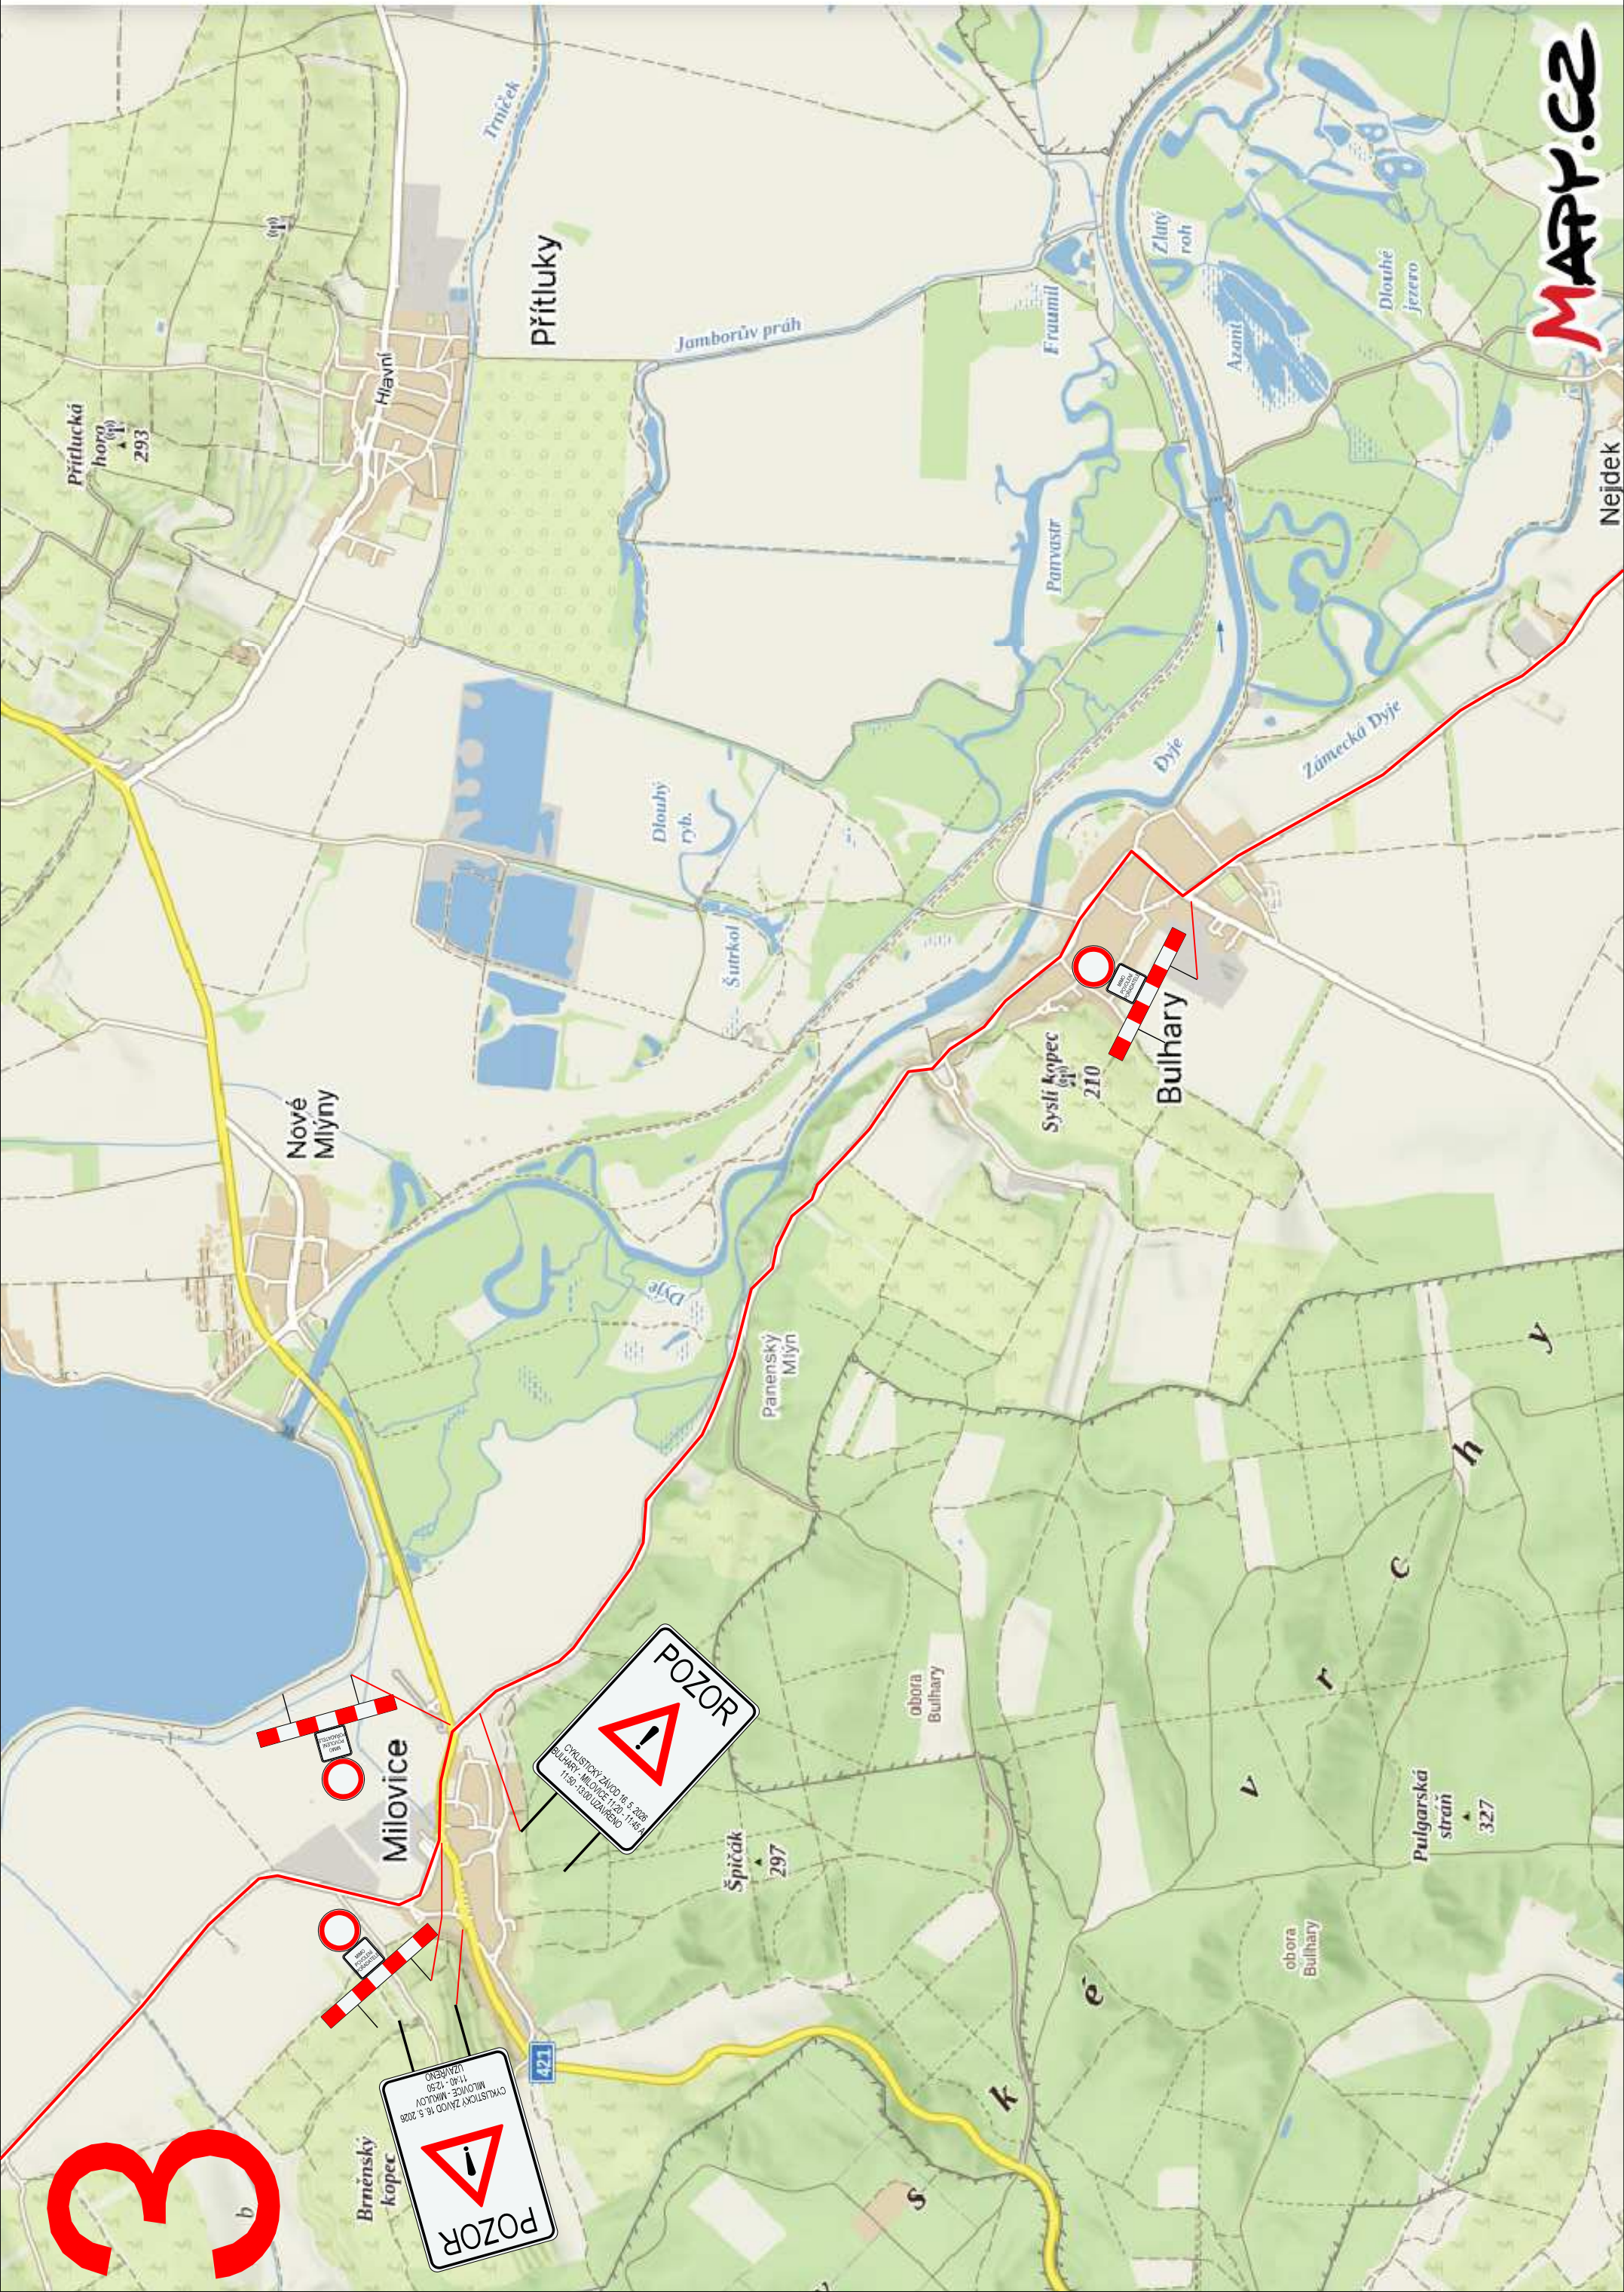





V omezení budou dopravu usměrňovat proškolení pracovníci pořadatele. Značka bude umísťována pouze podle skutečných potřeb závodu.

Umístění značky proběhne 7 dní před konáním závodu.

Název: Road Classics Pálava 2026
Místo: Bulhary, Milovice
Termín: 16. 5. 2026 (11:00 - 18:00)
Odpovědná osoba: Lubor Tesař, 608 400 013
Zhotovitel stavby: Raul s.r.o.

Dopravní značení je navrženo dle TP 66.

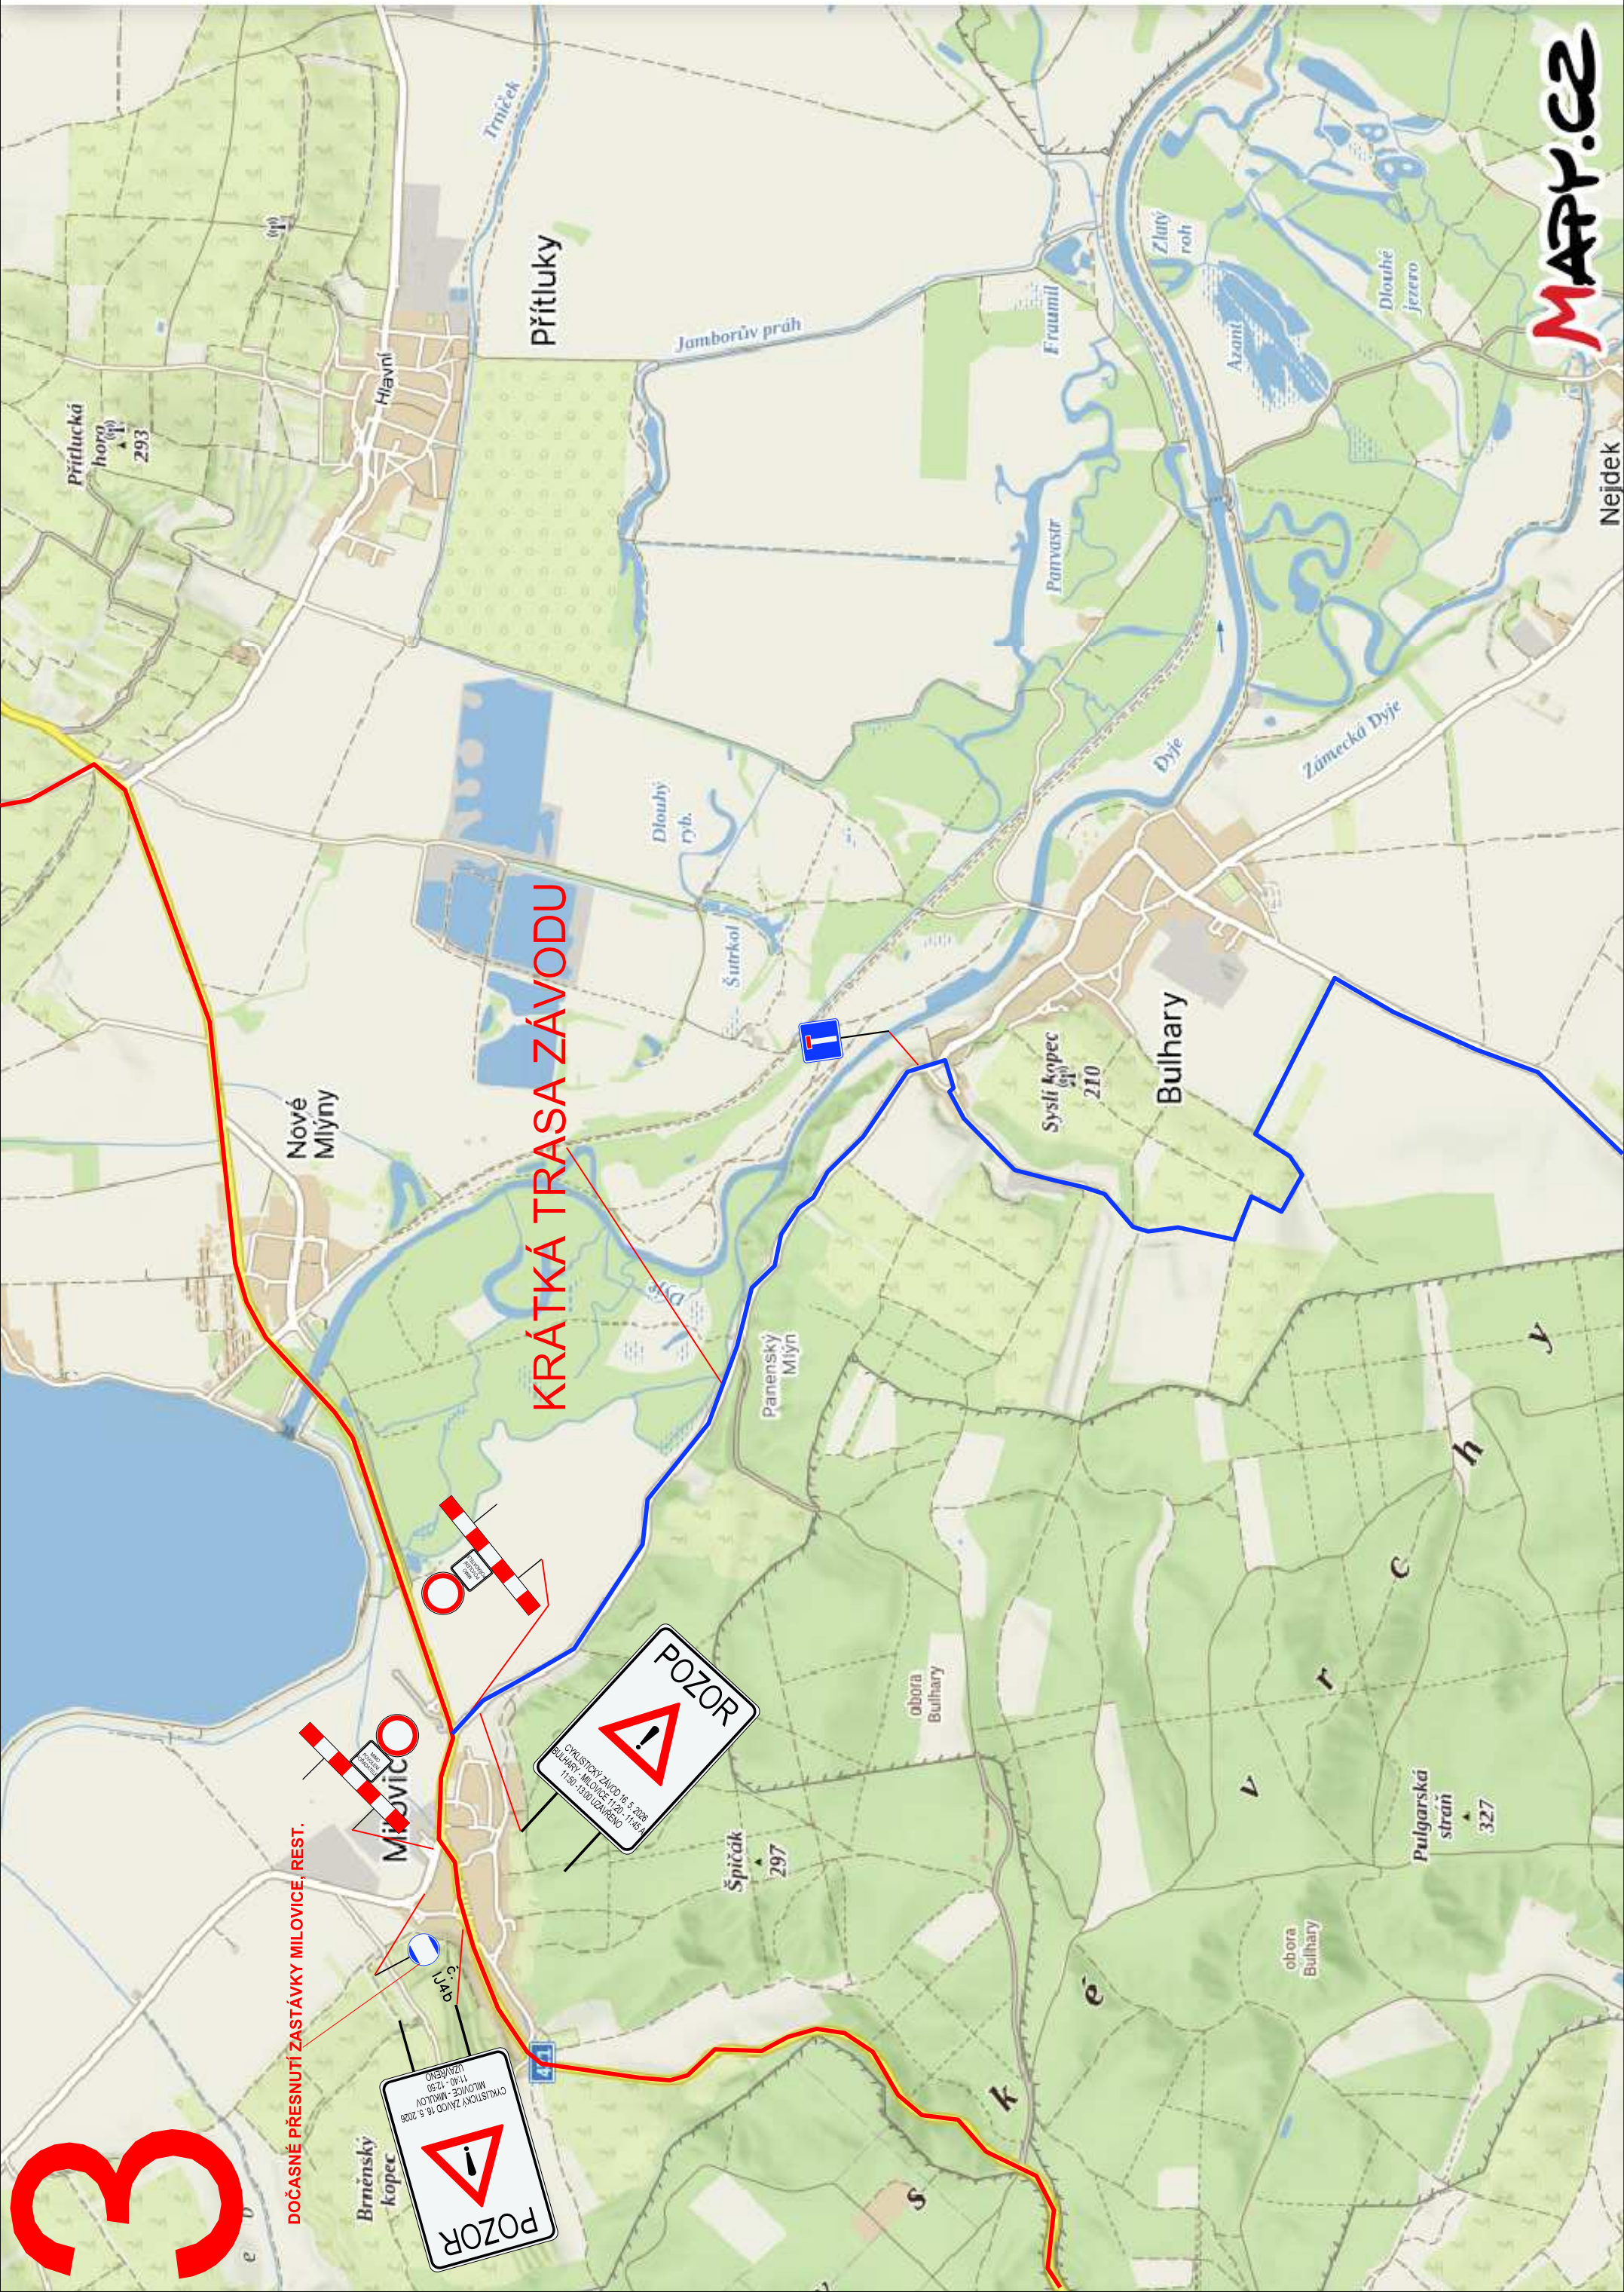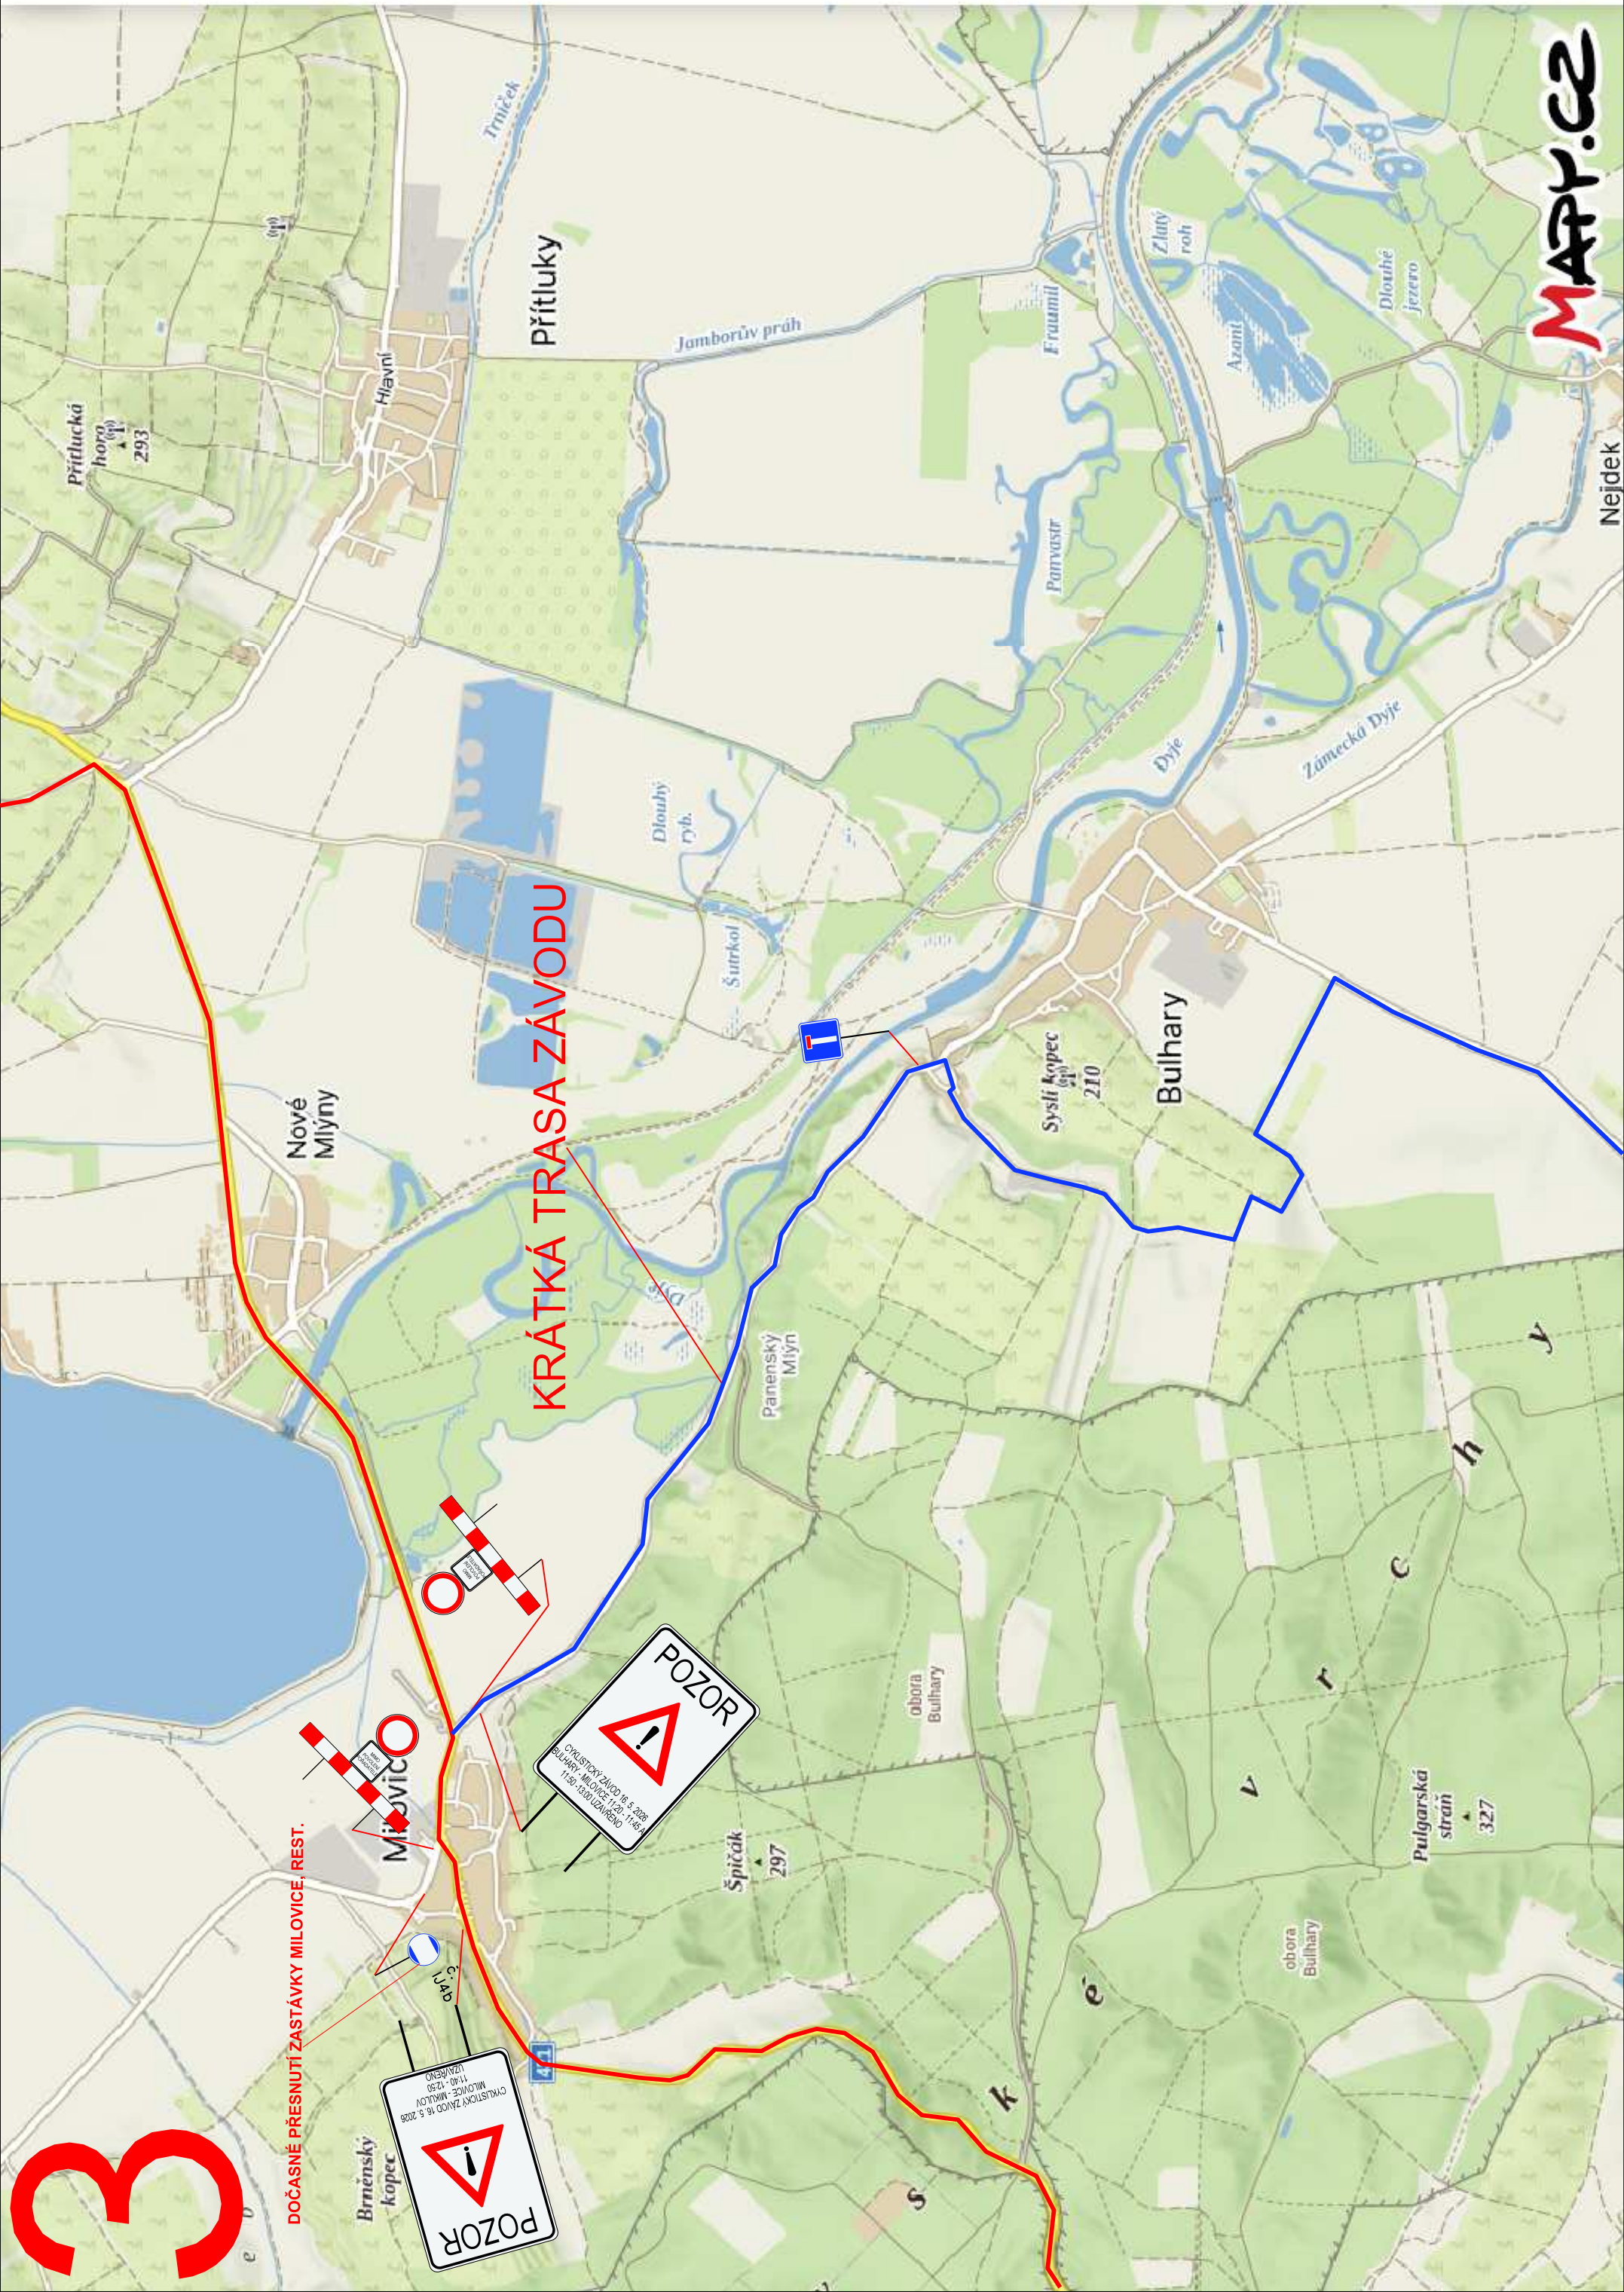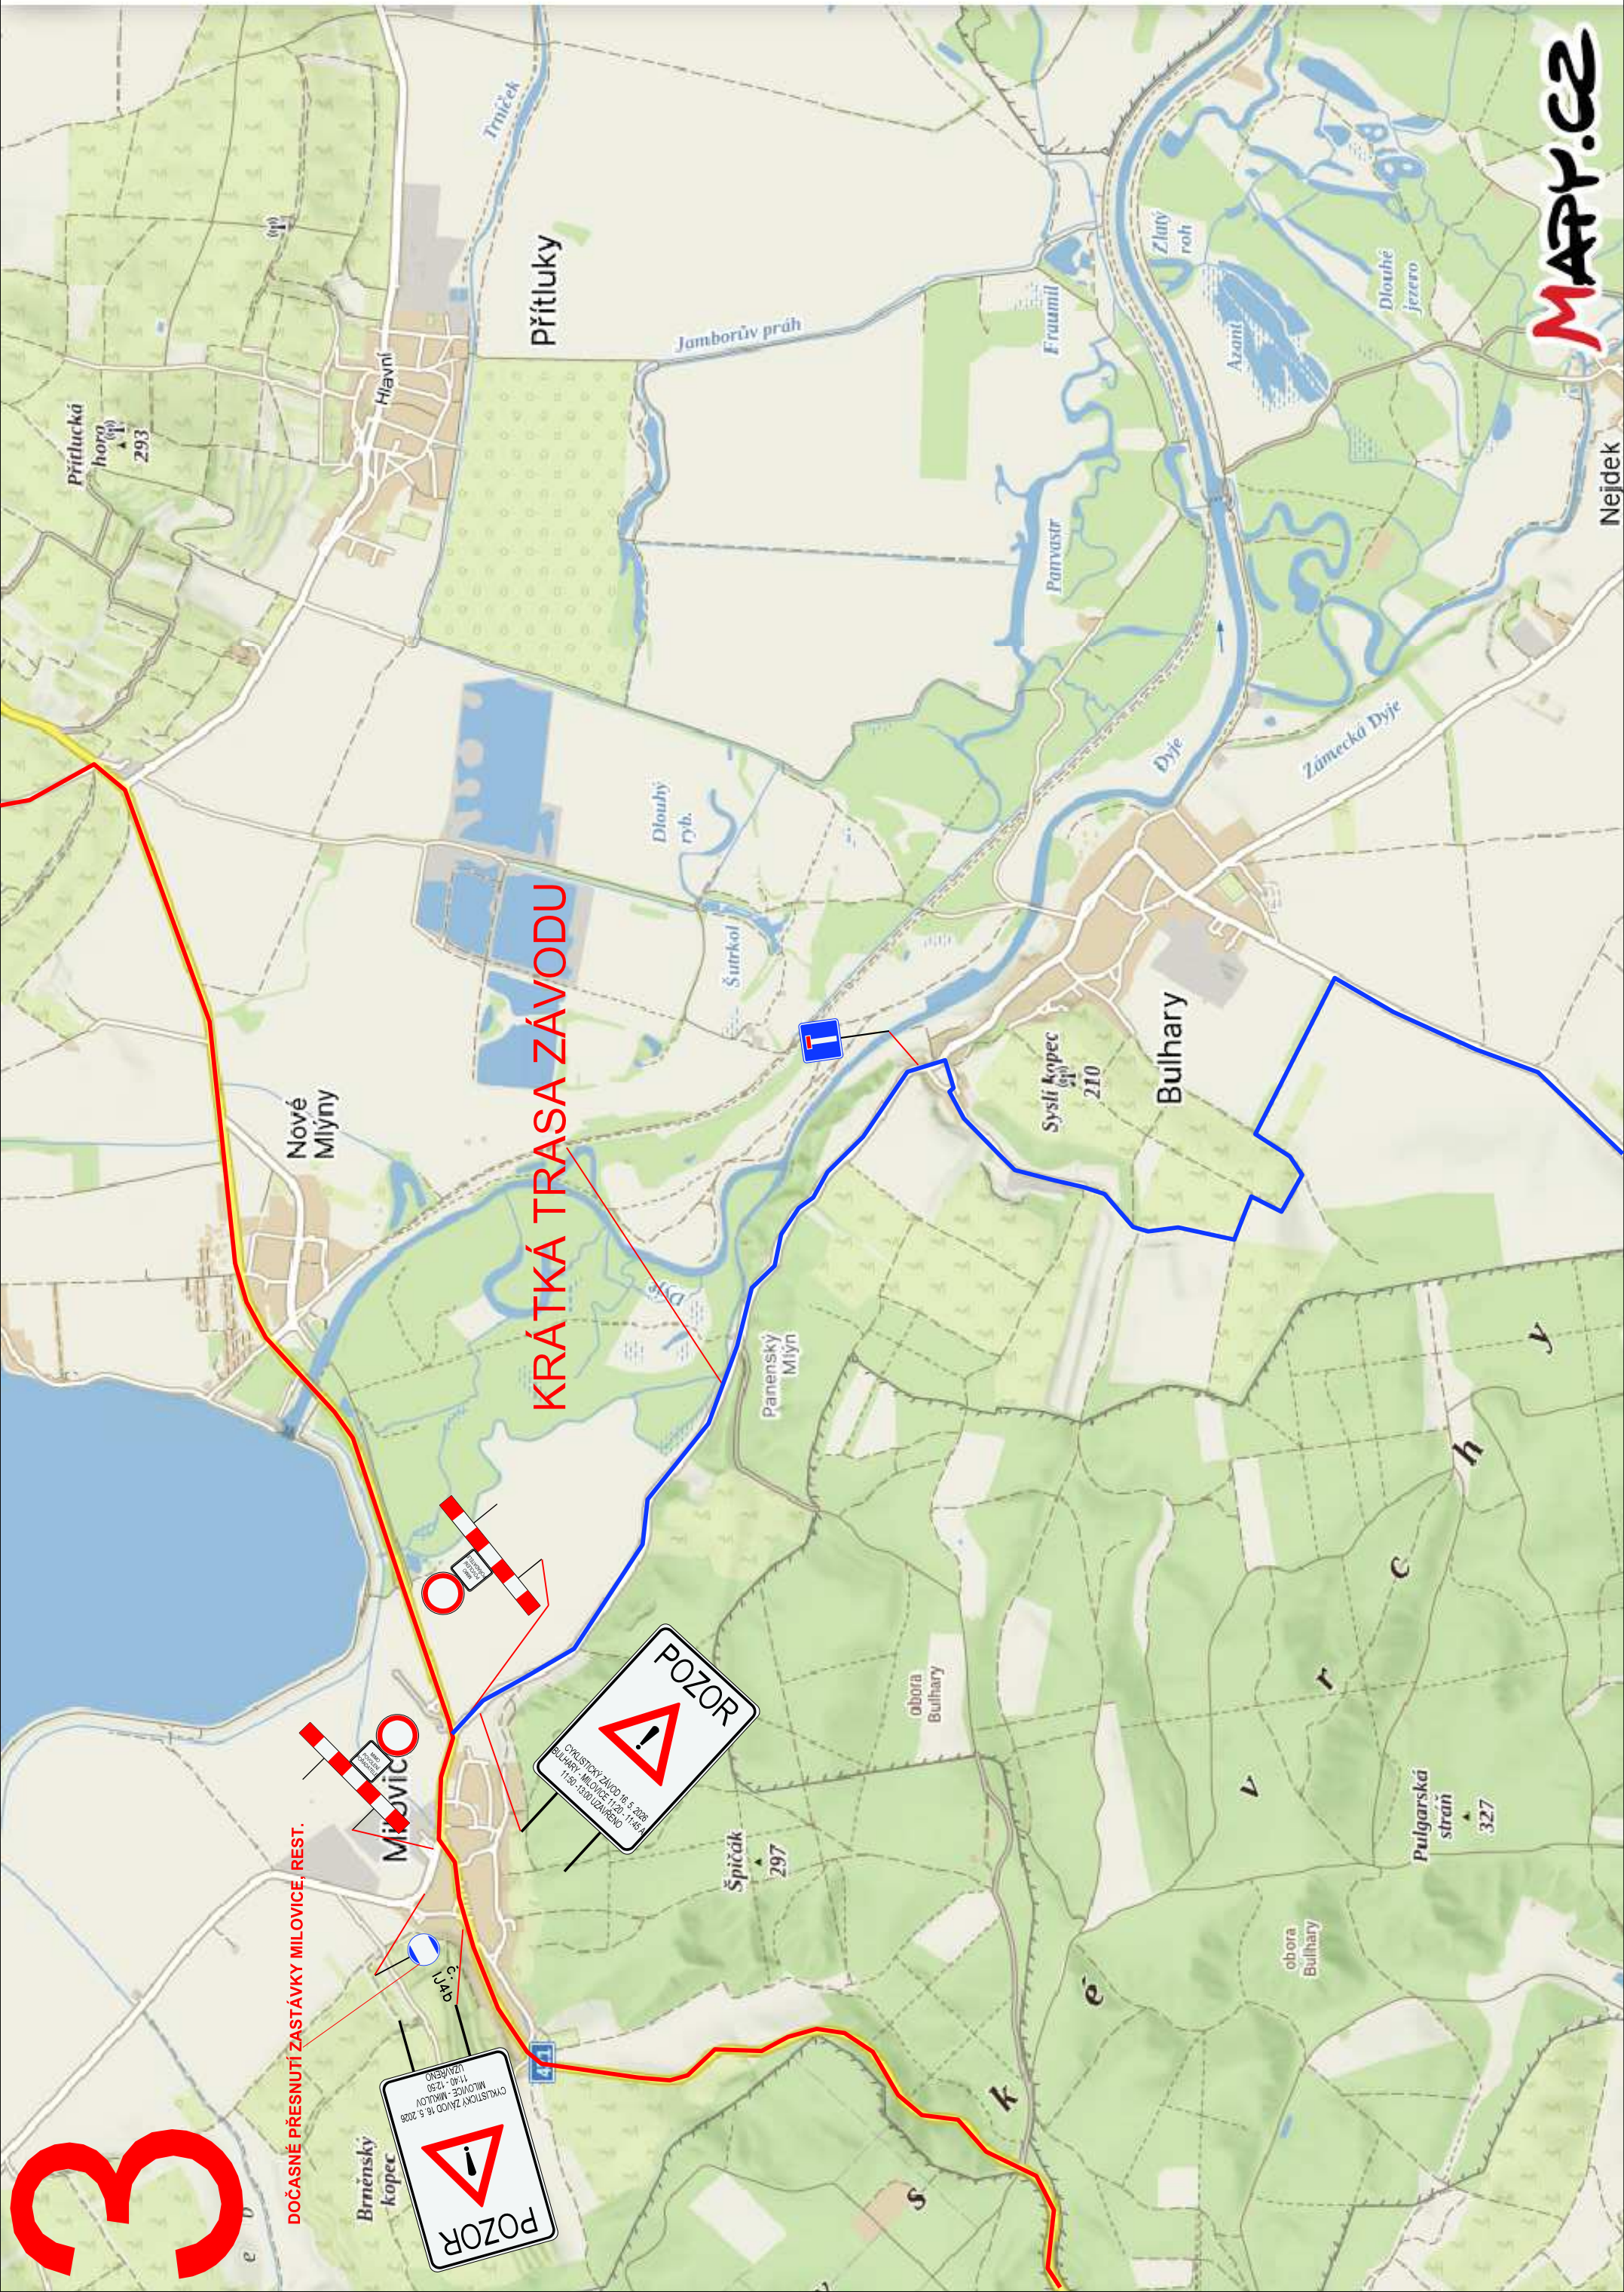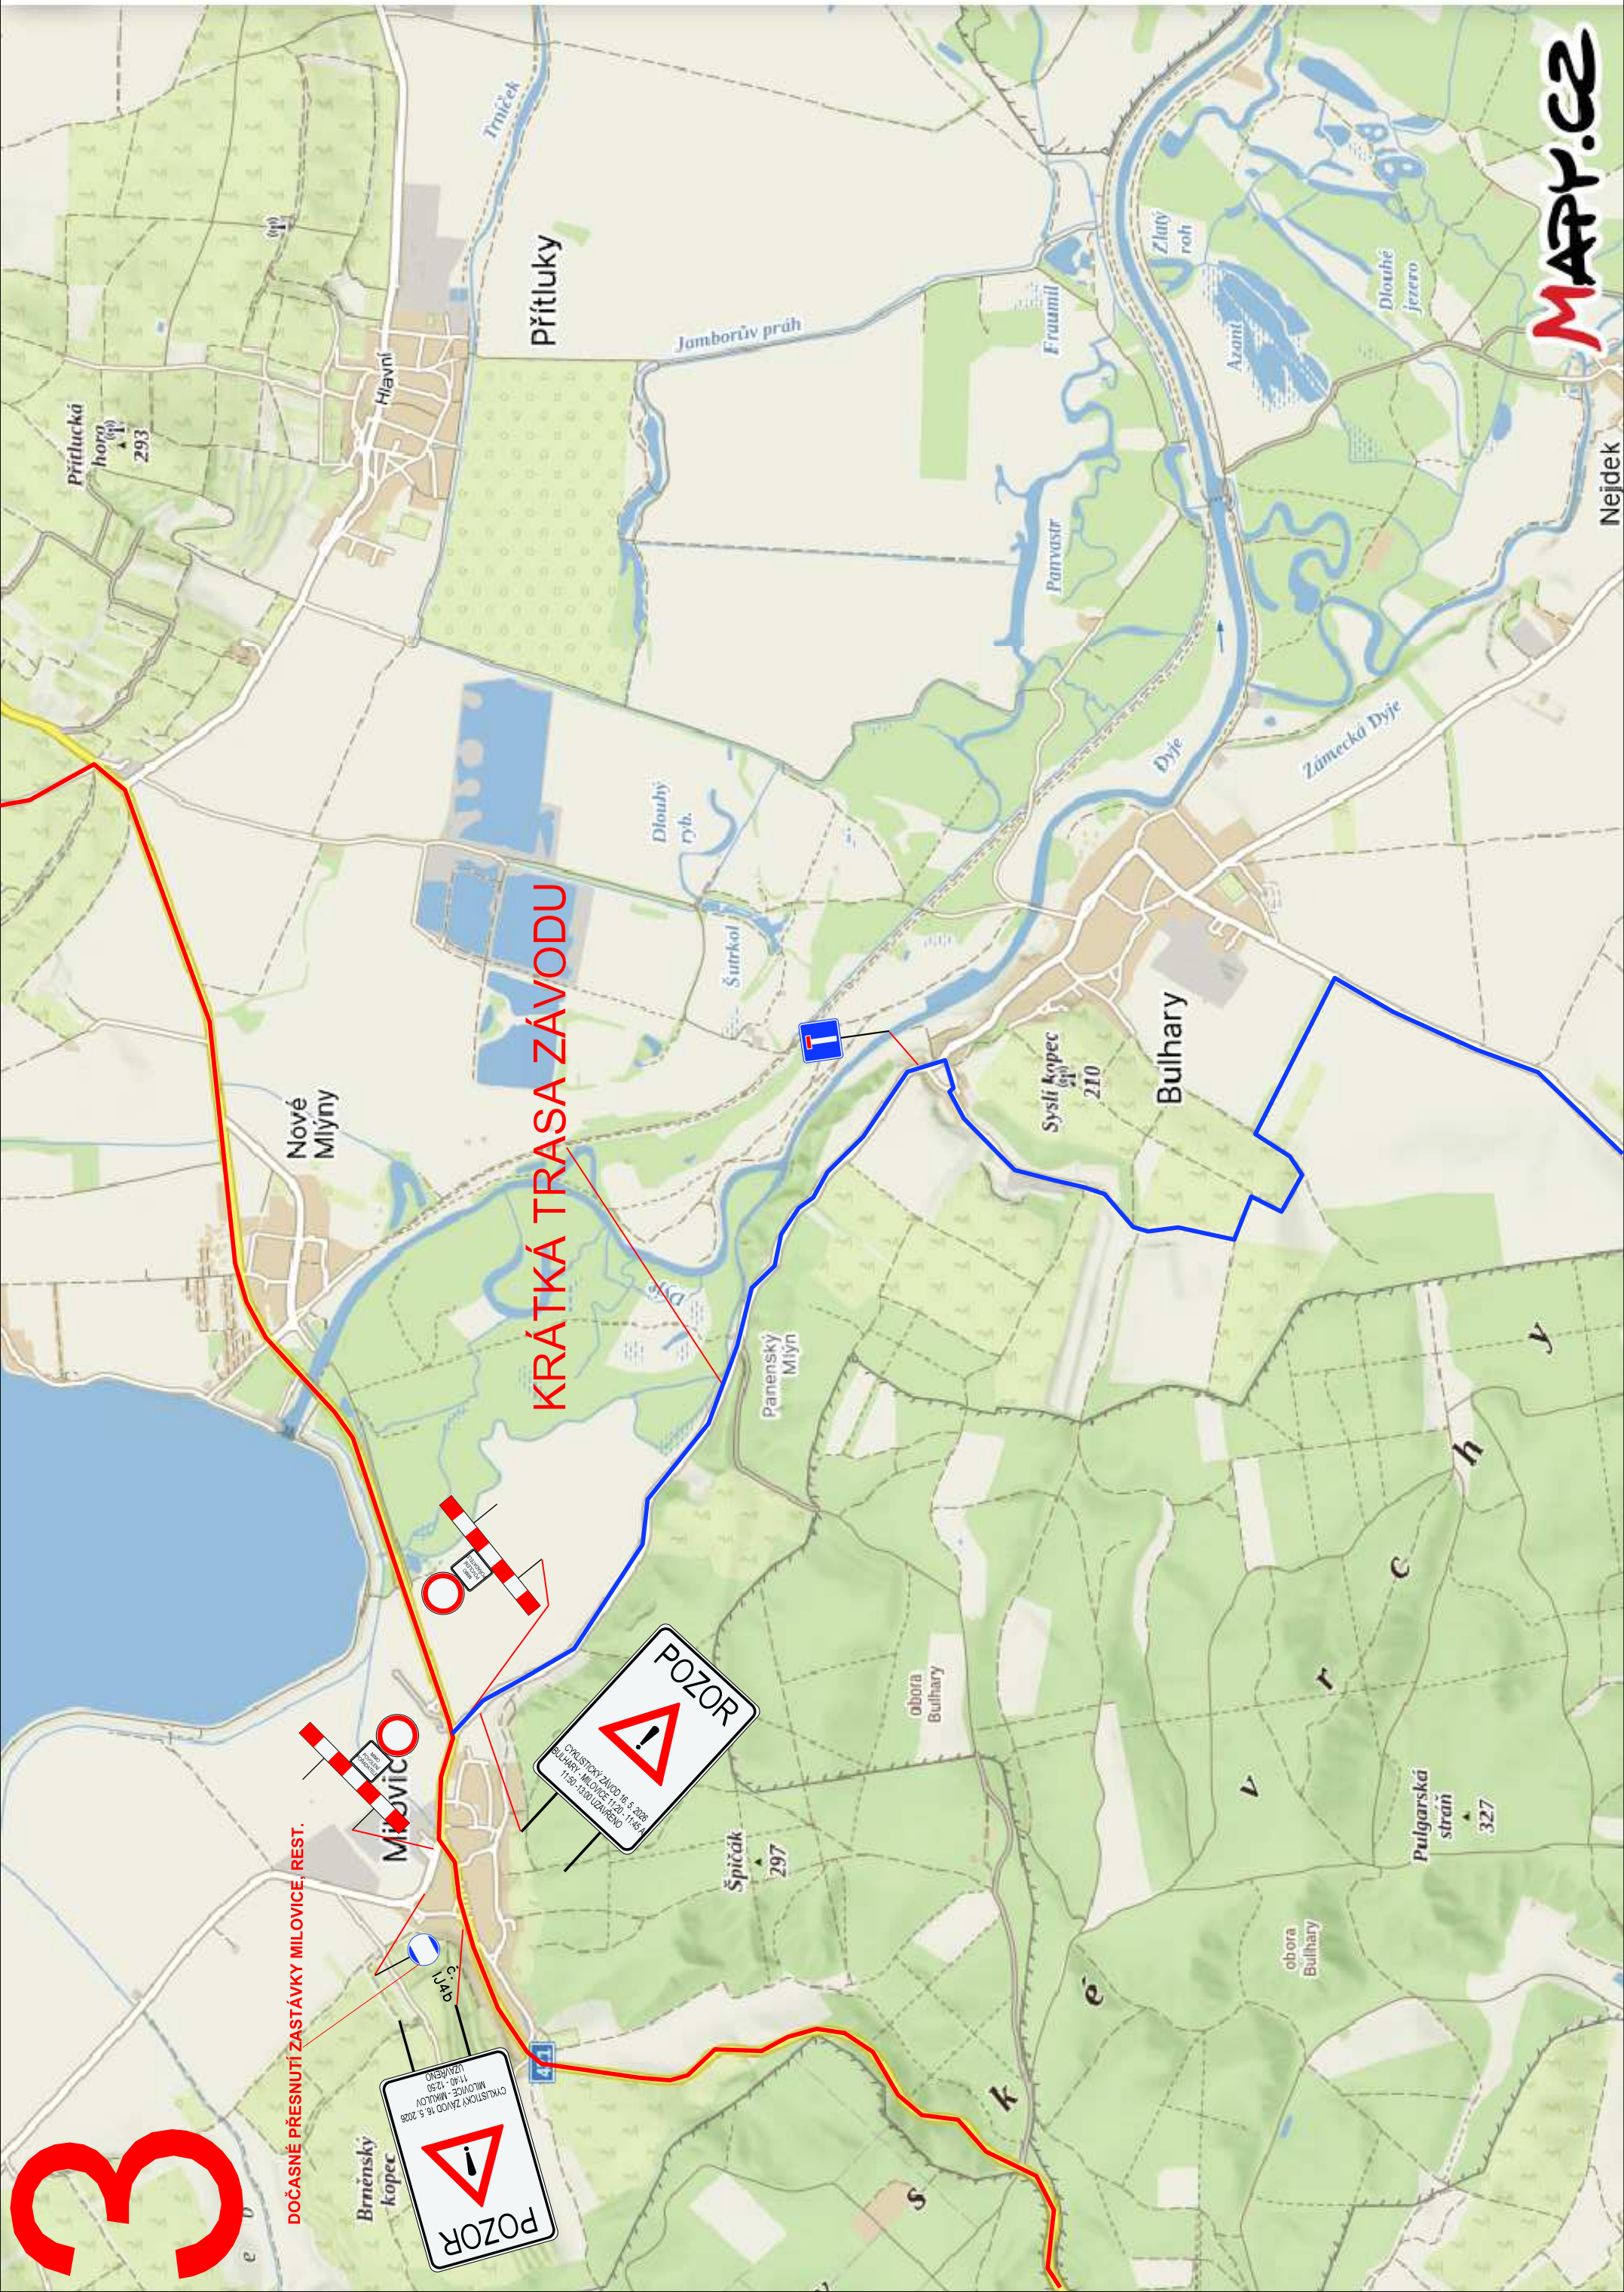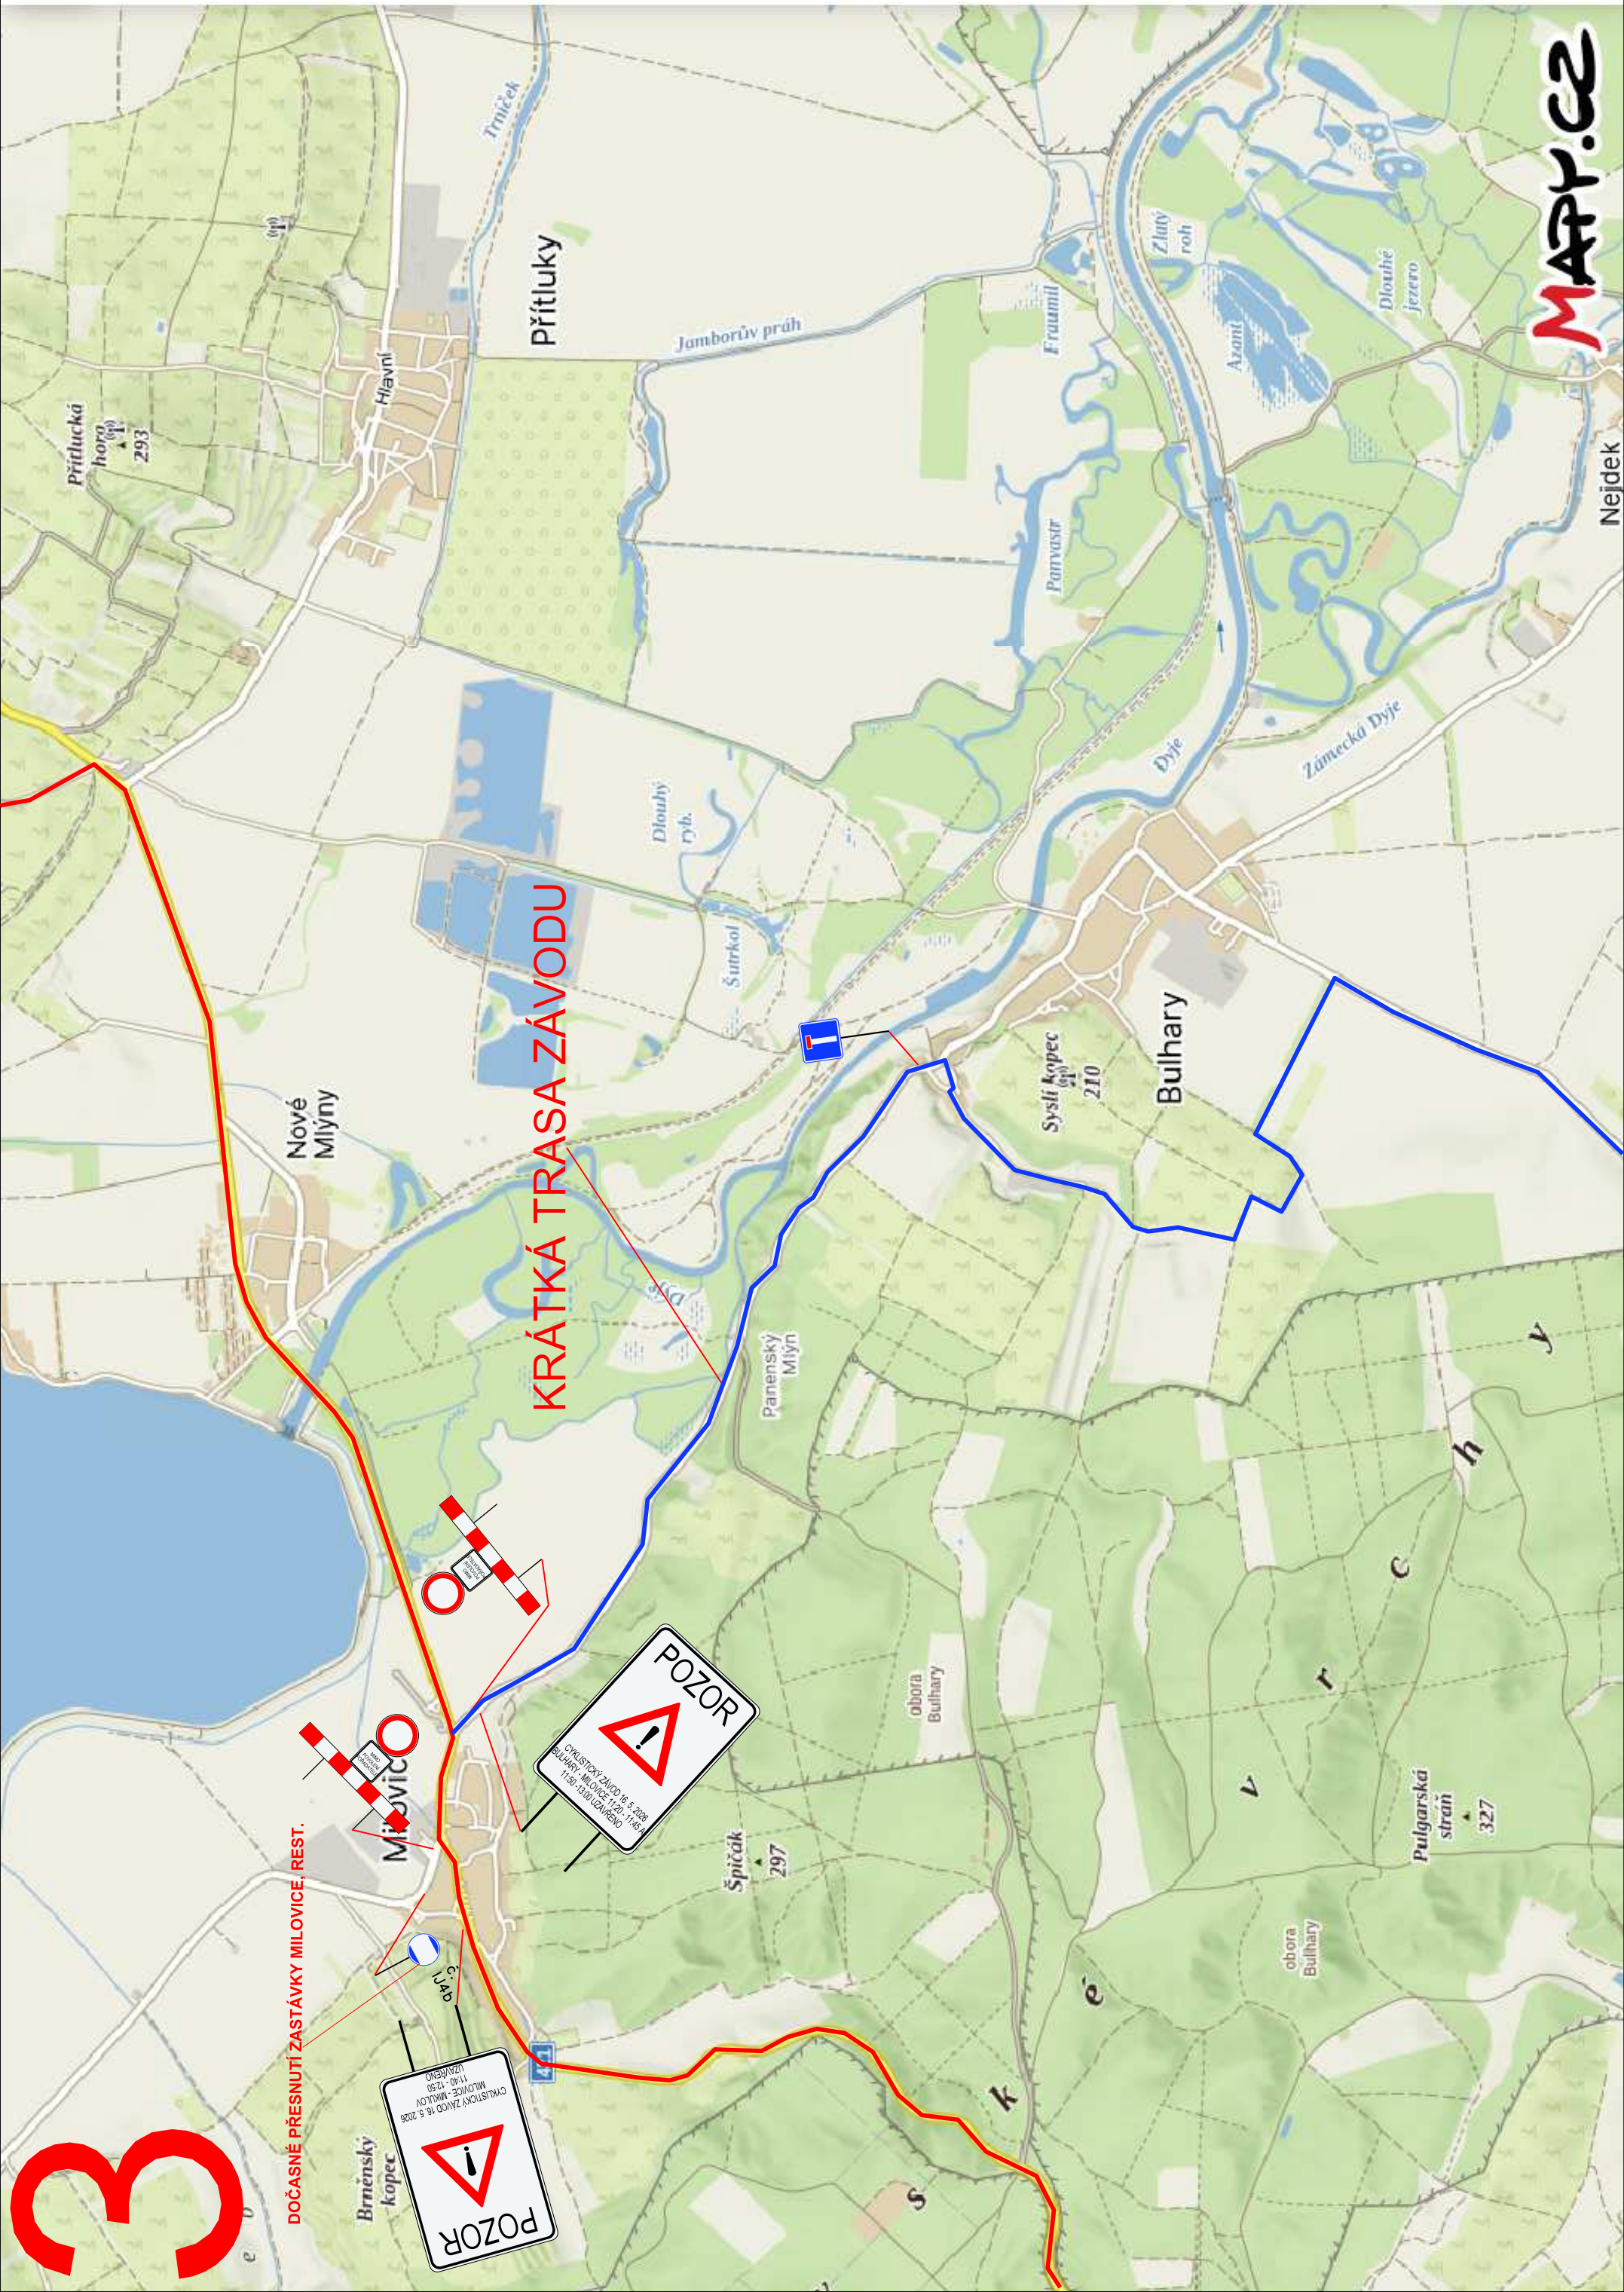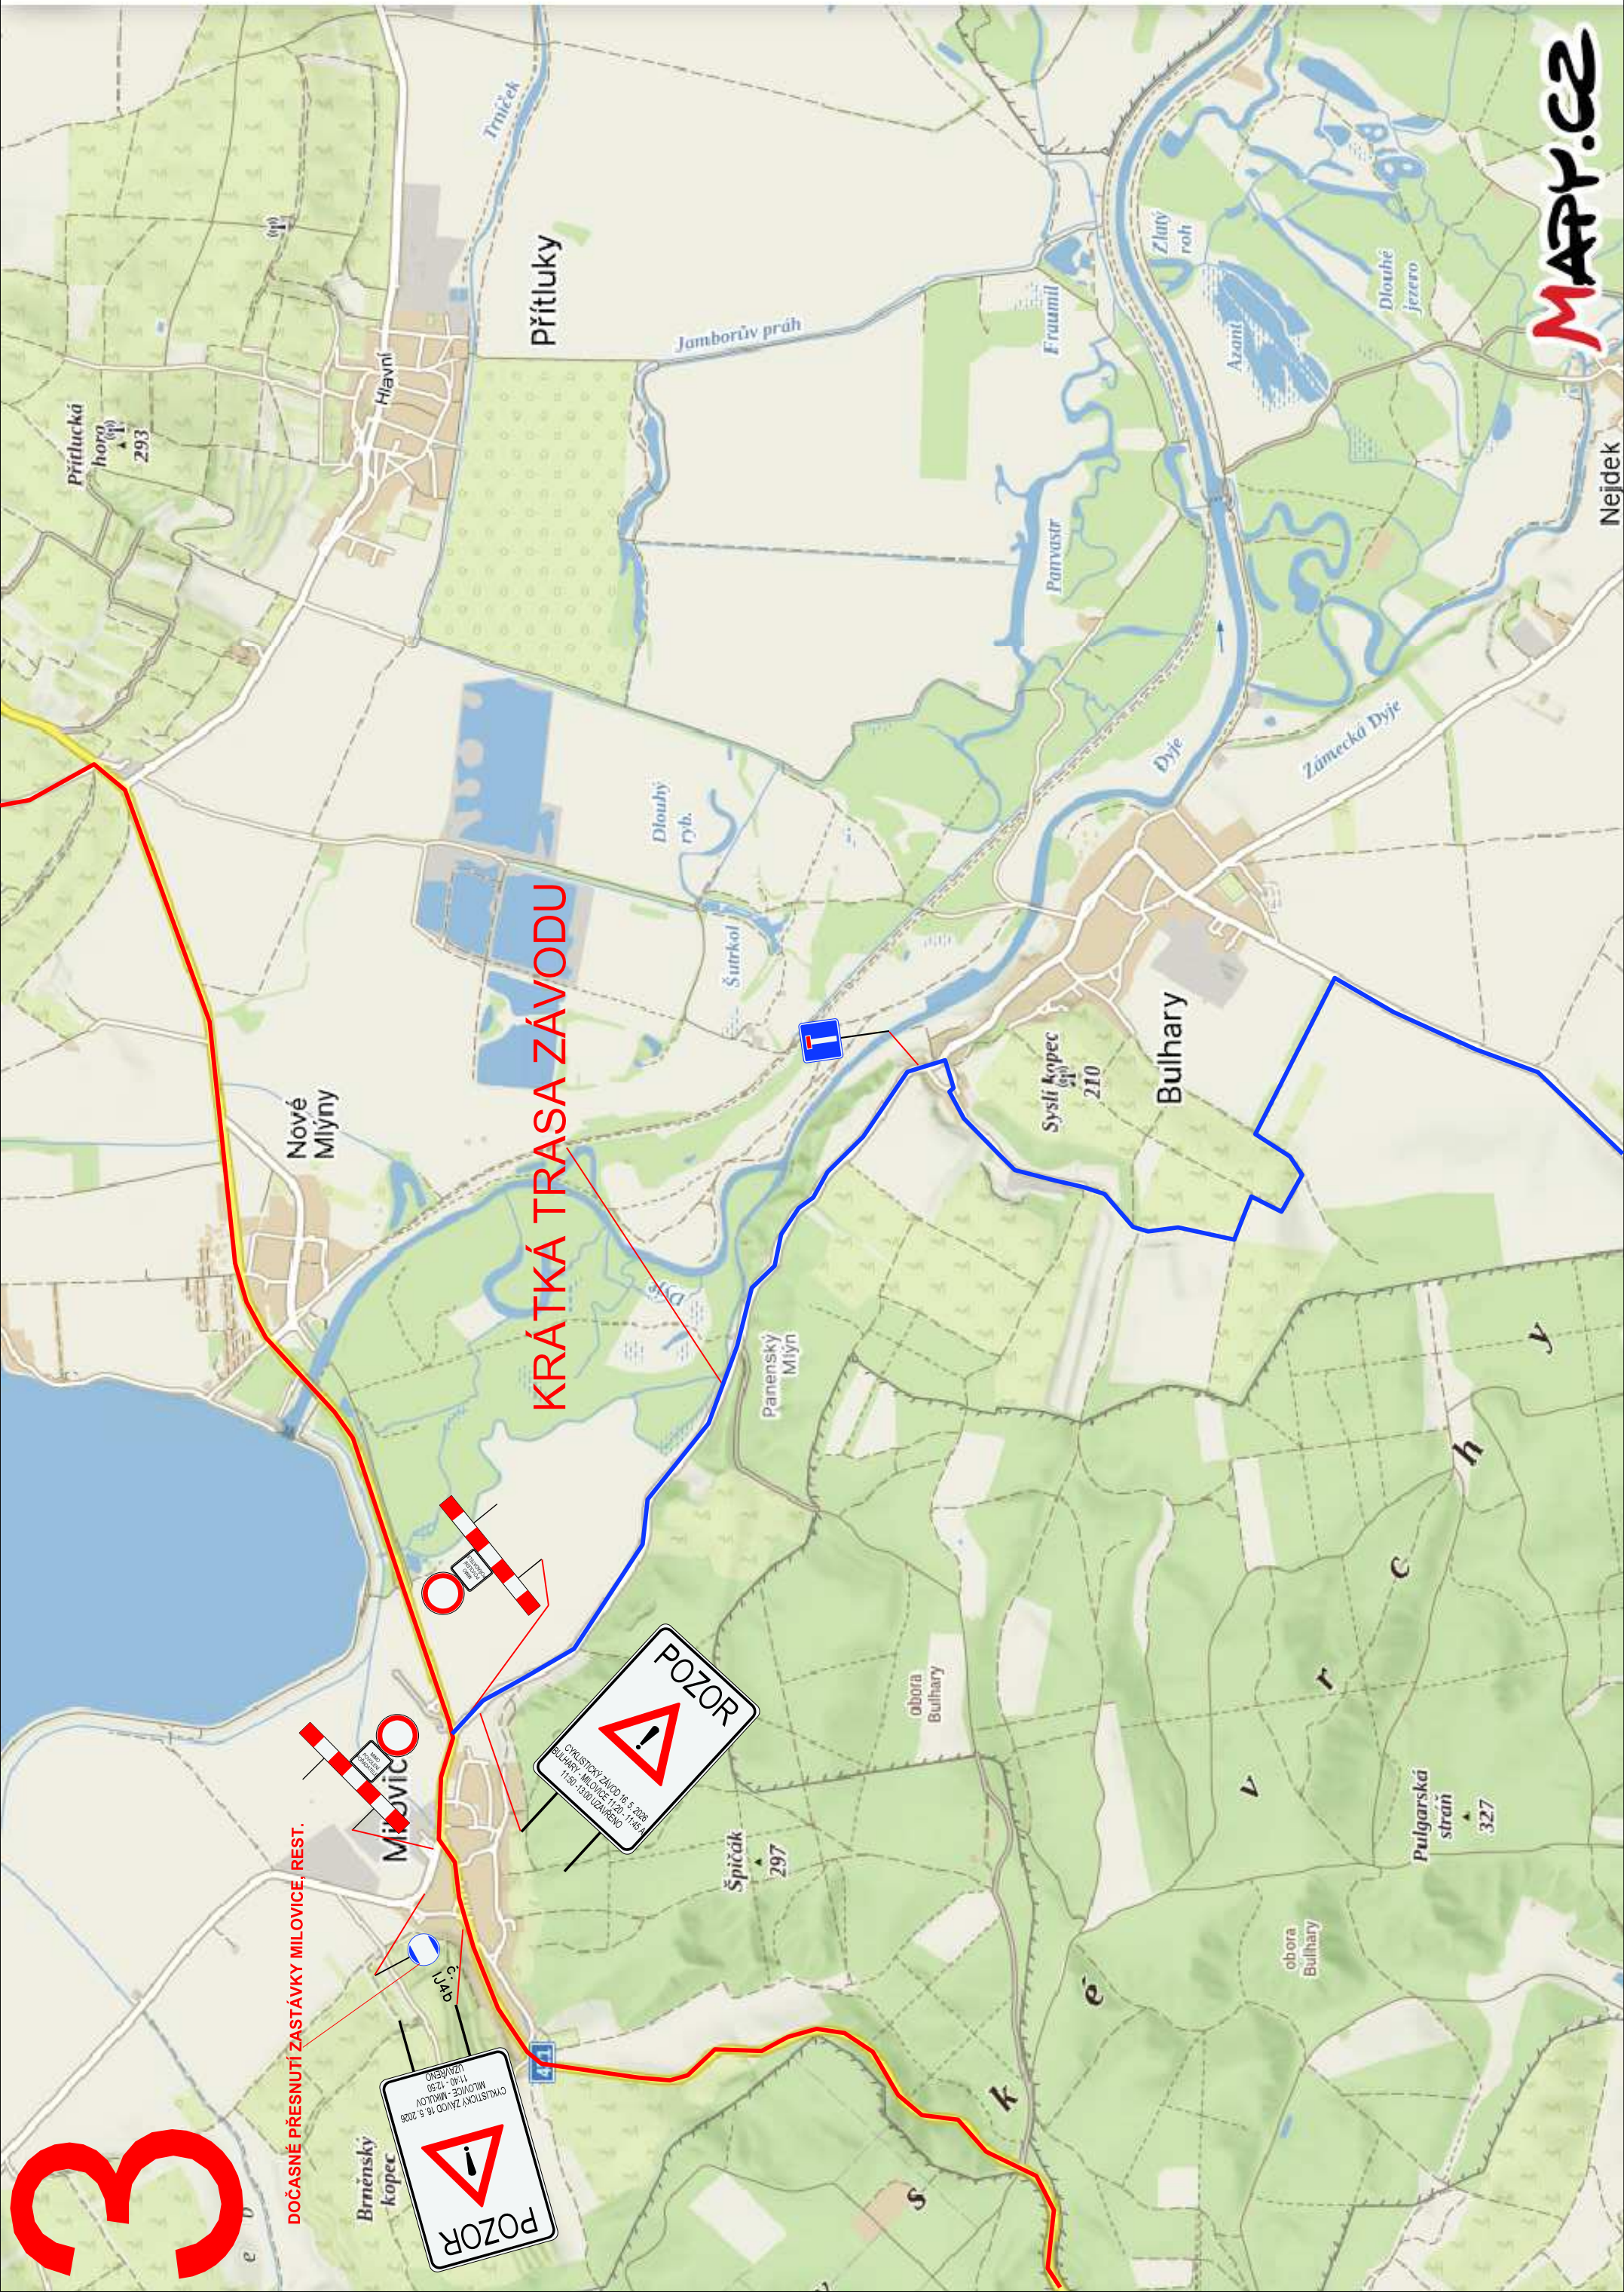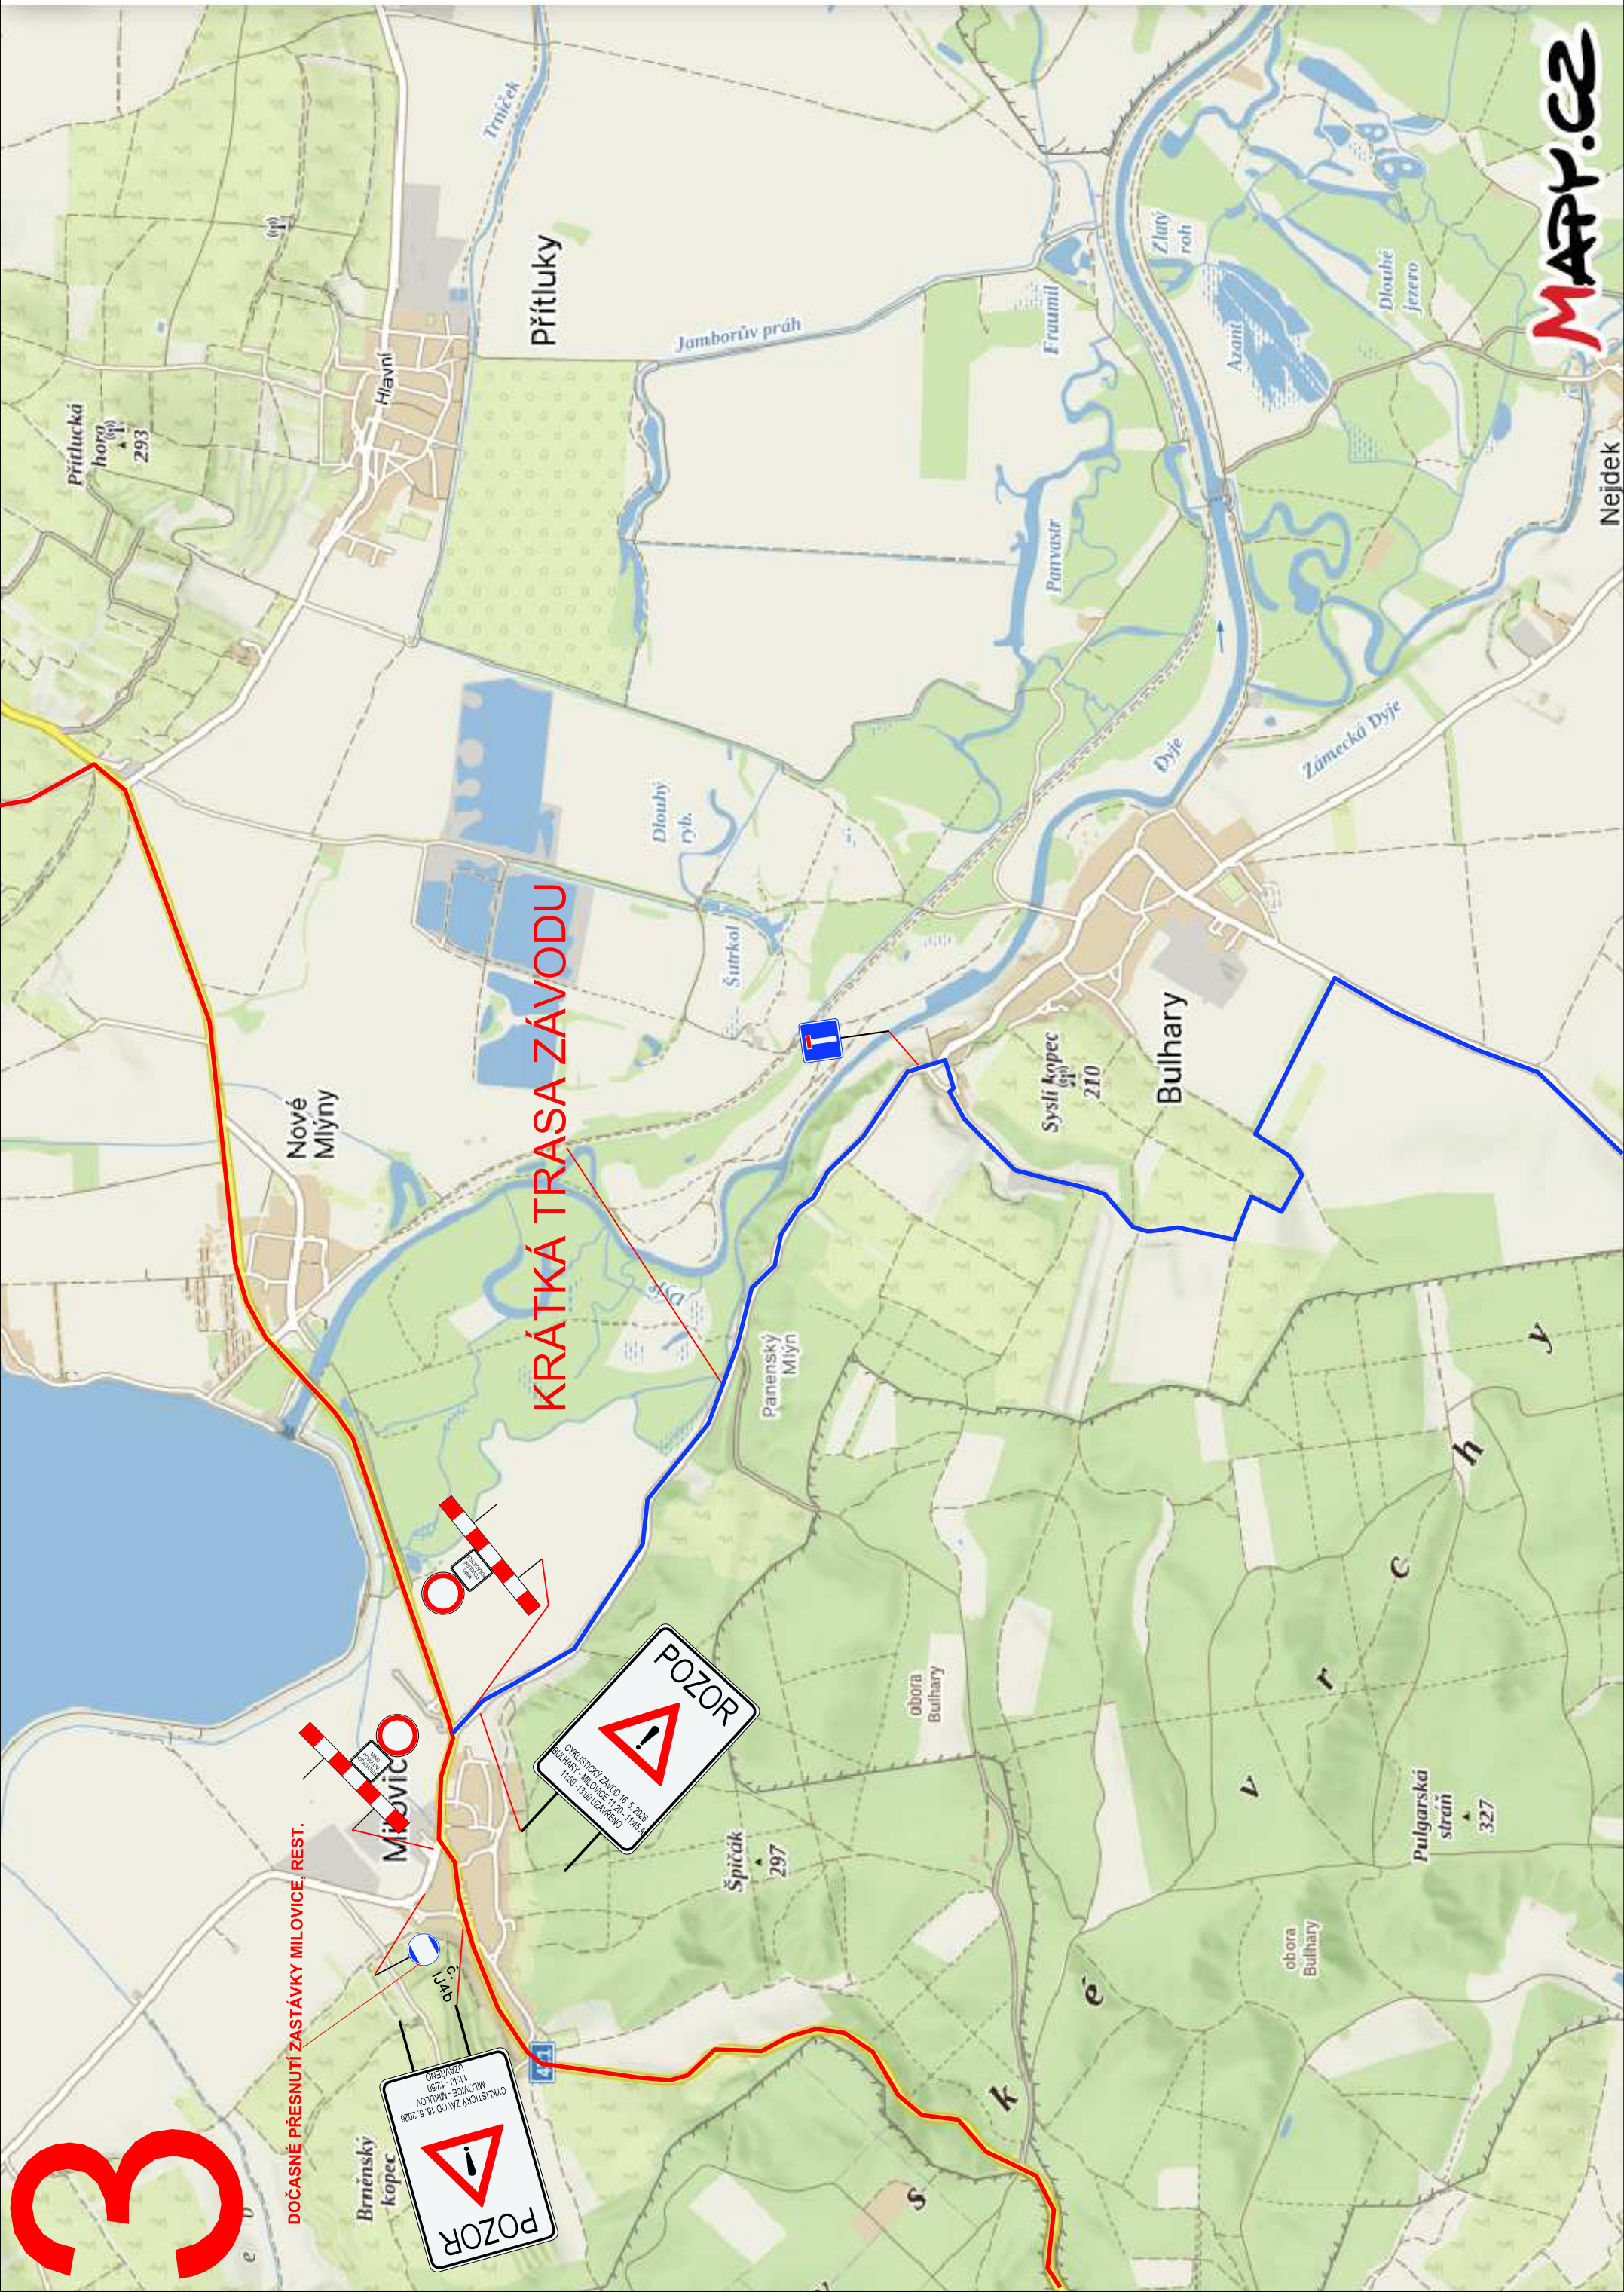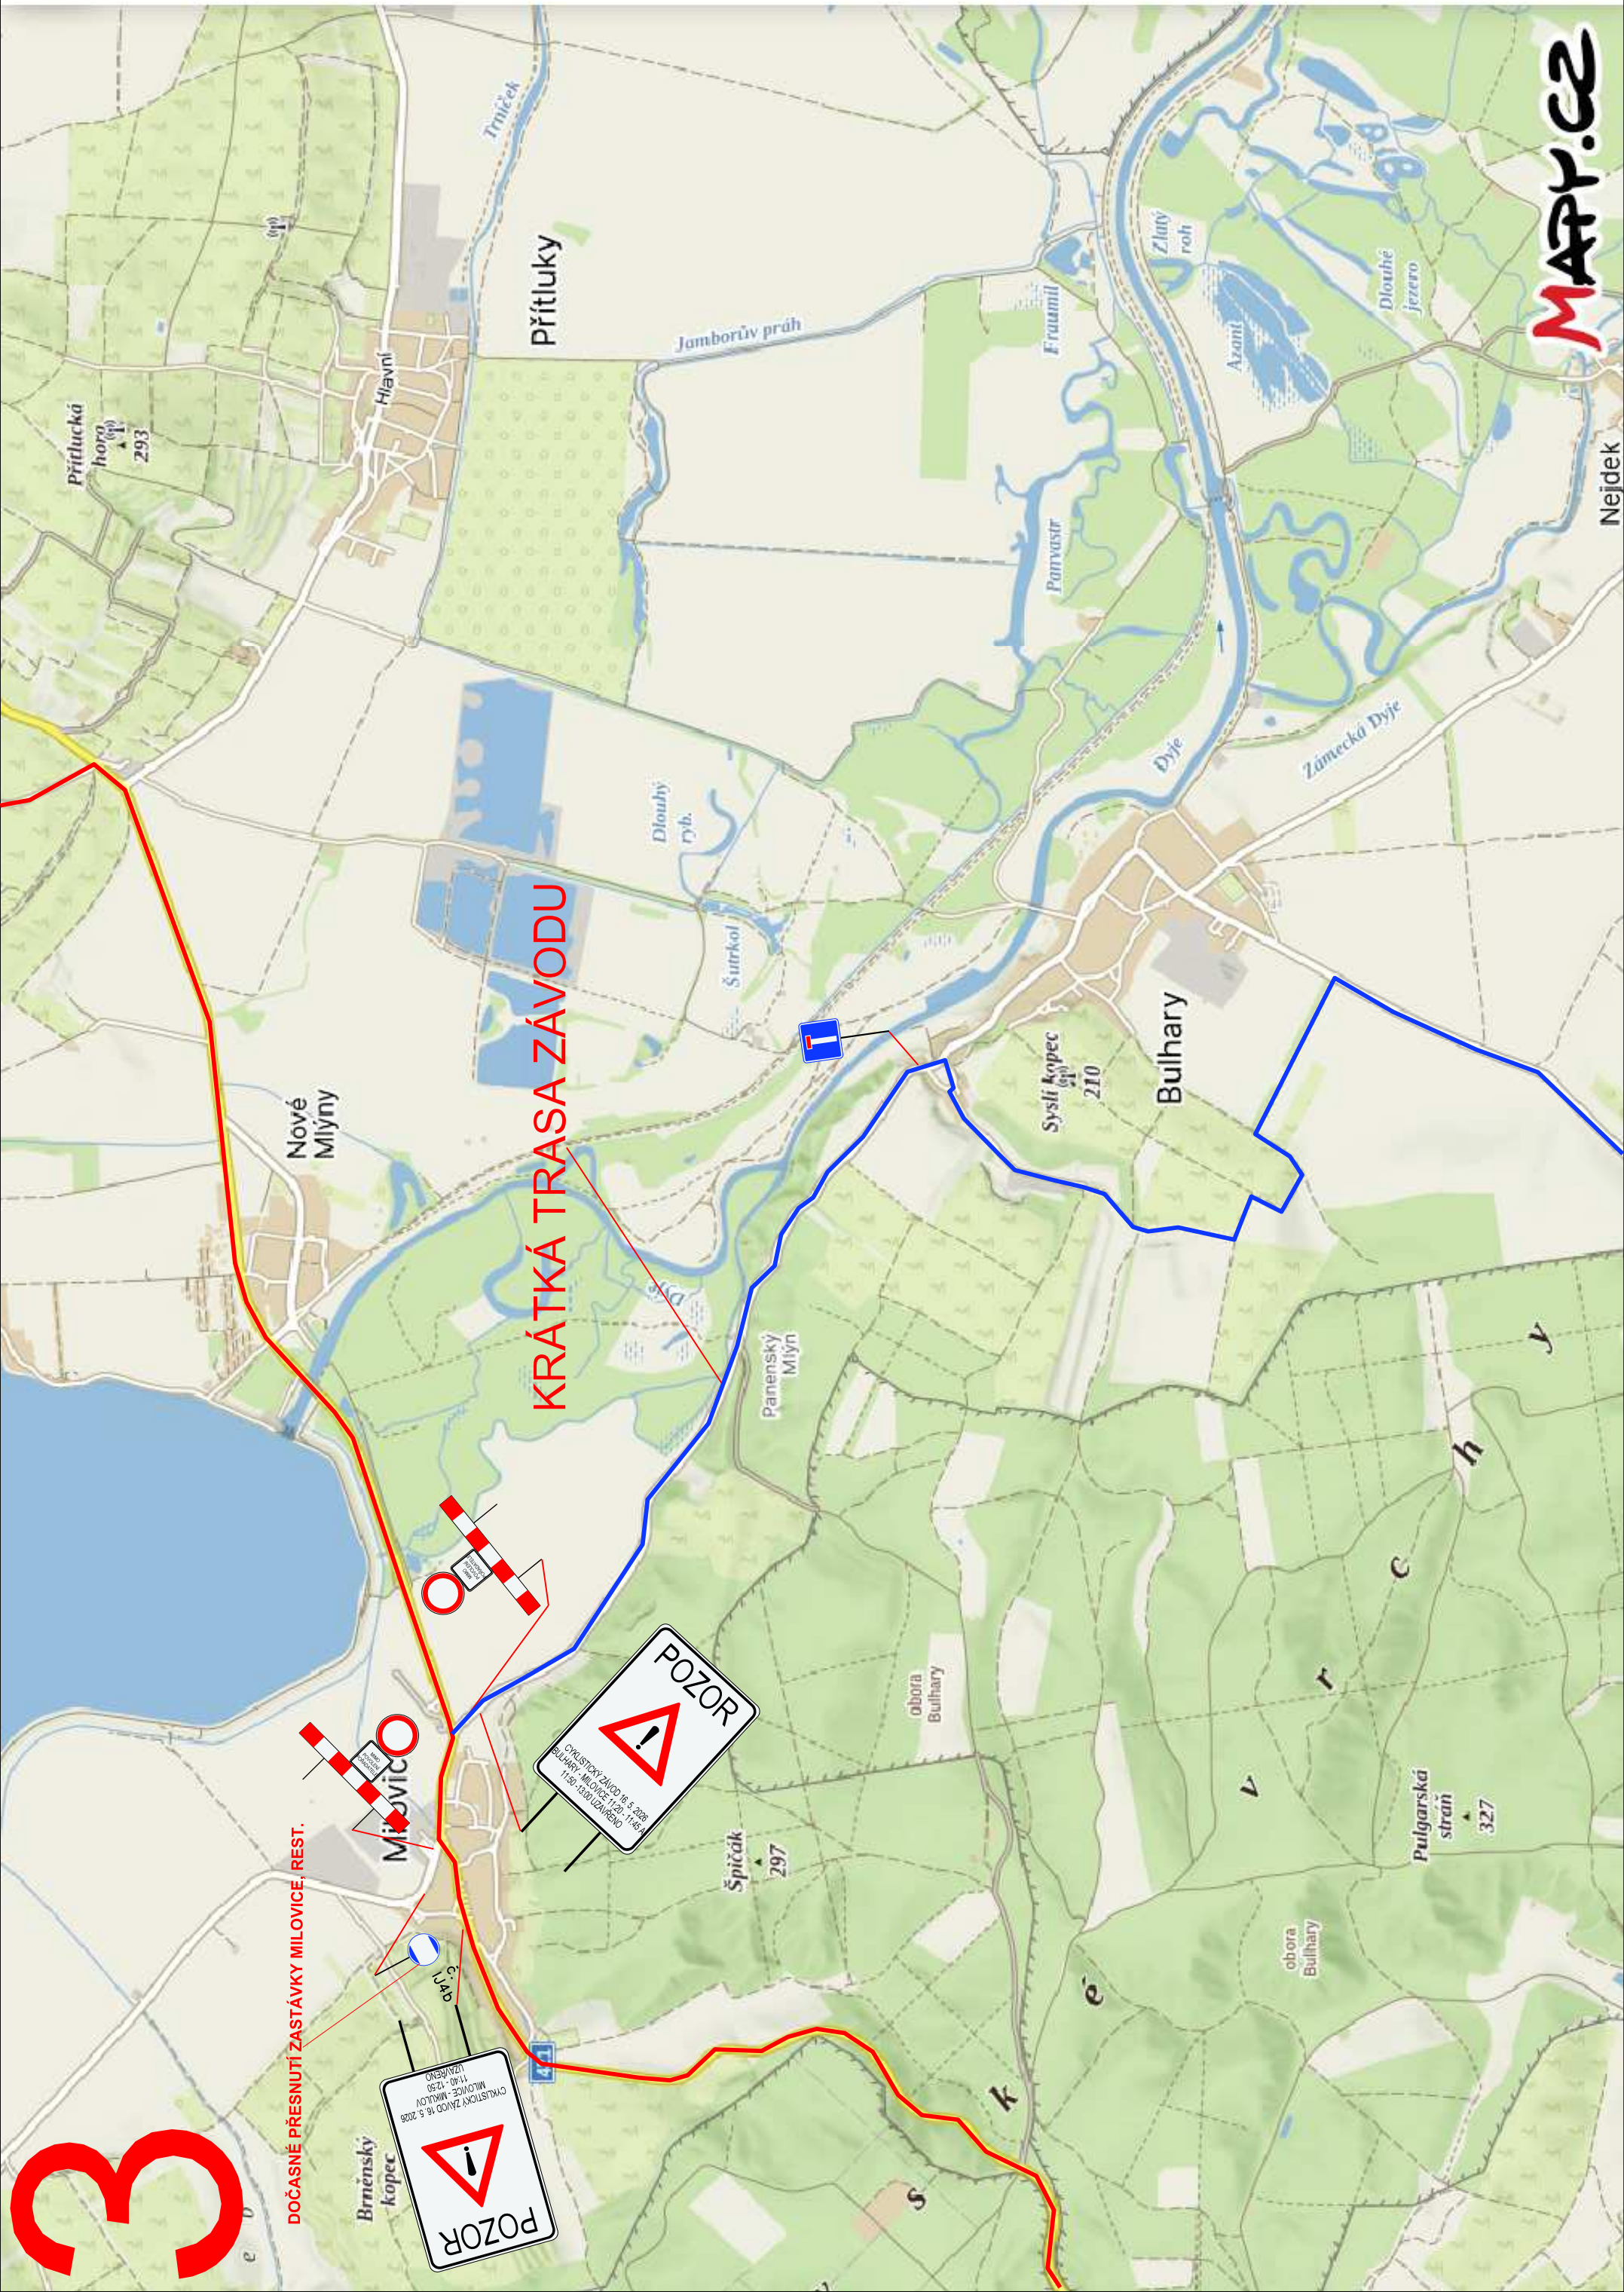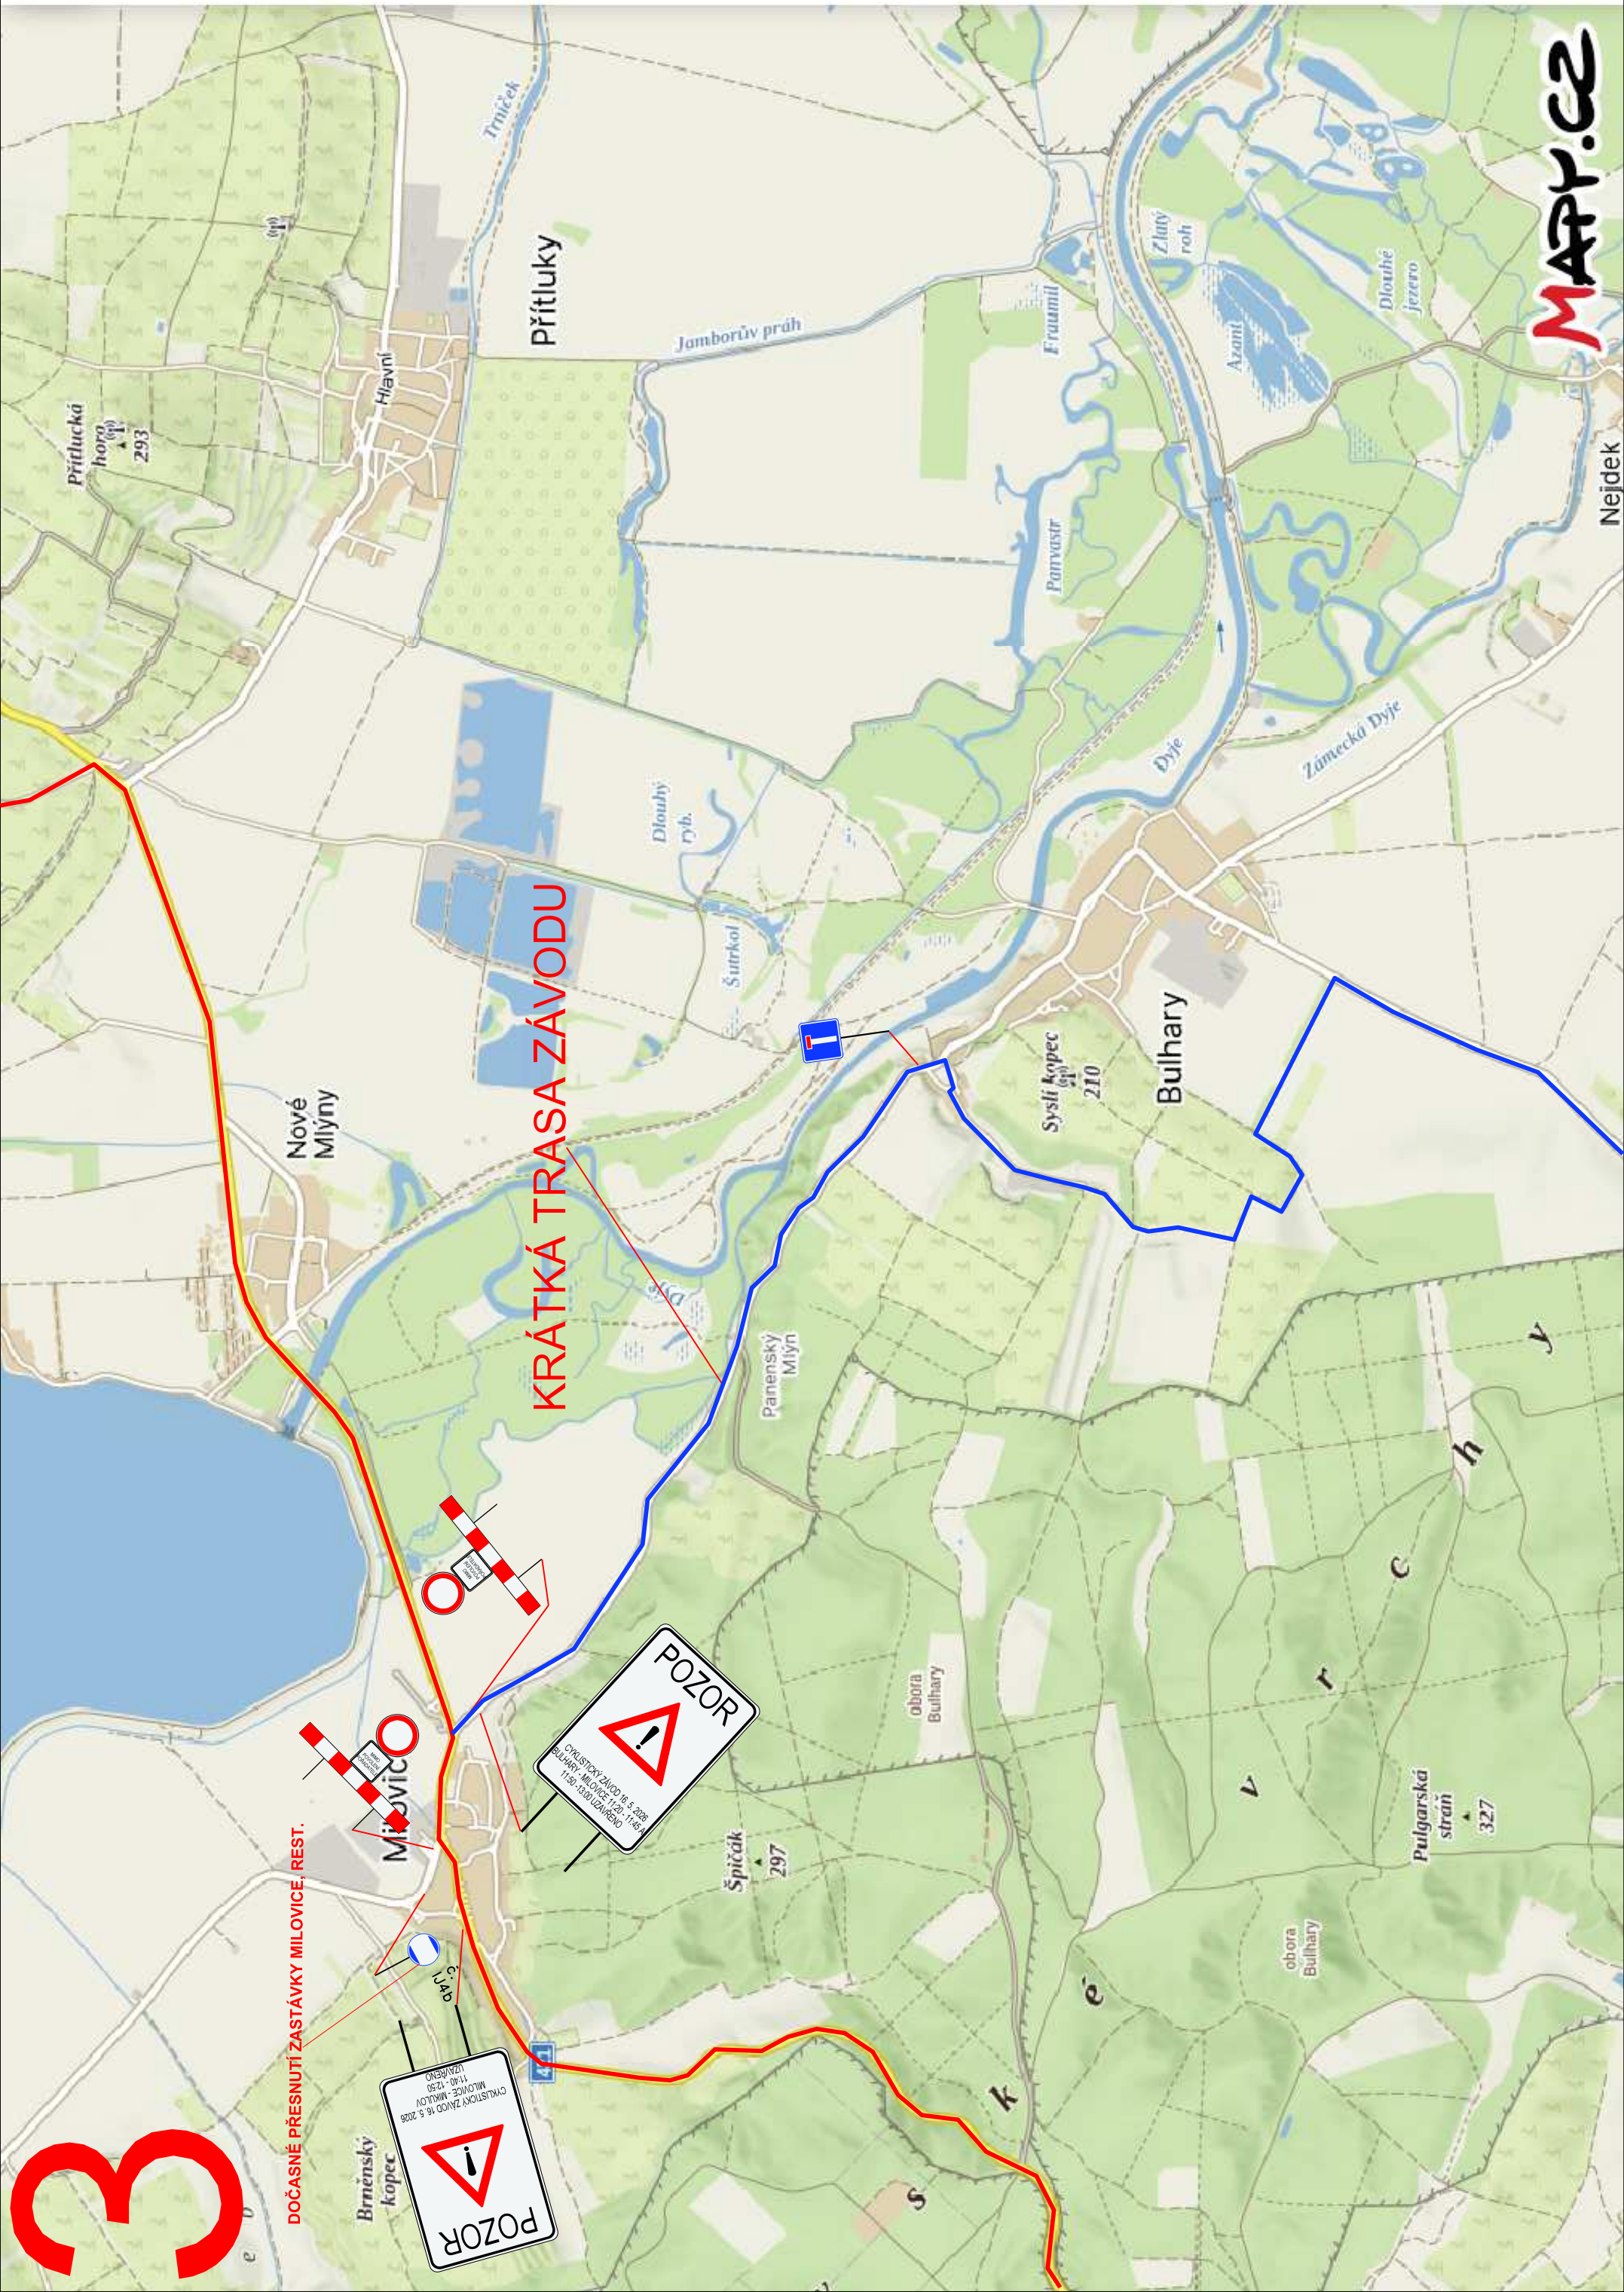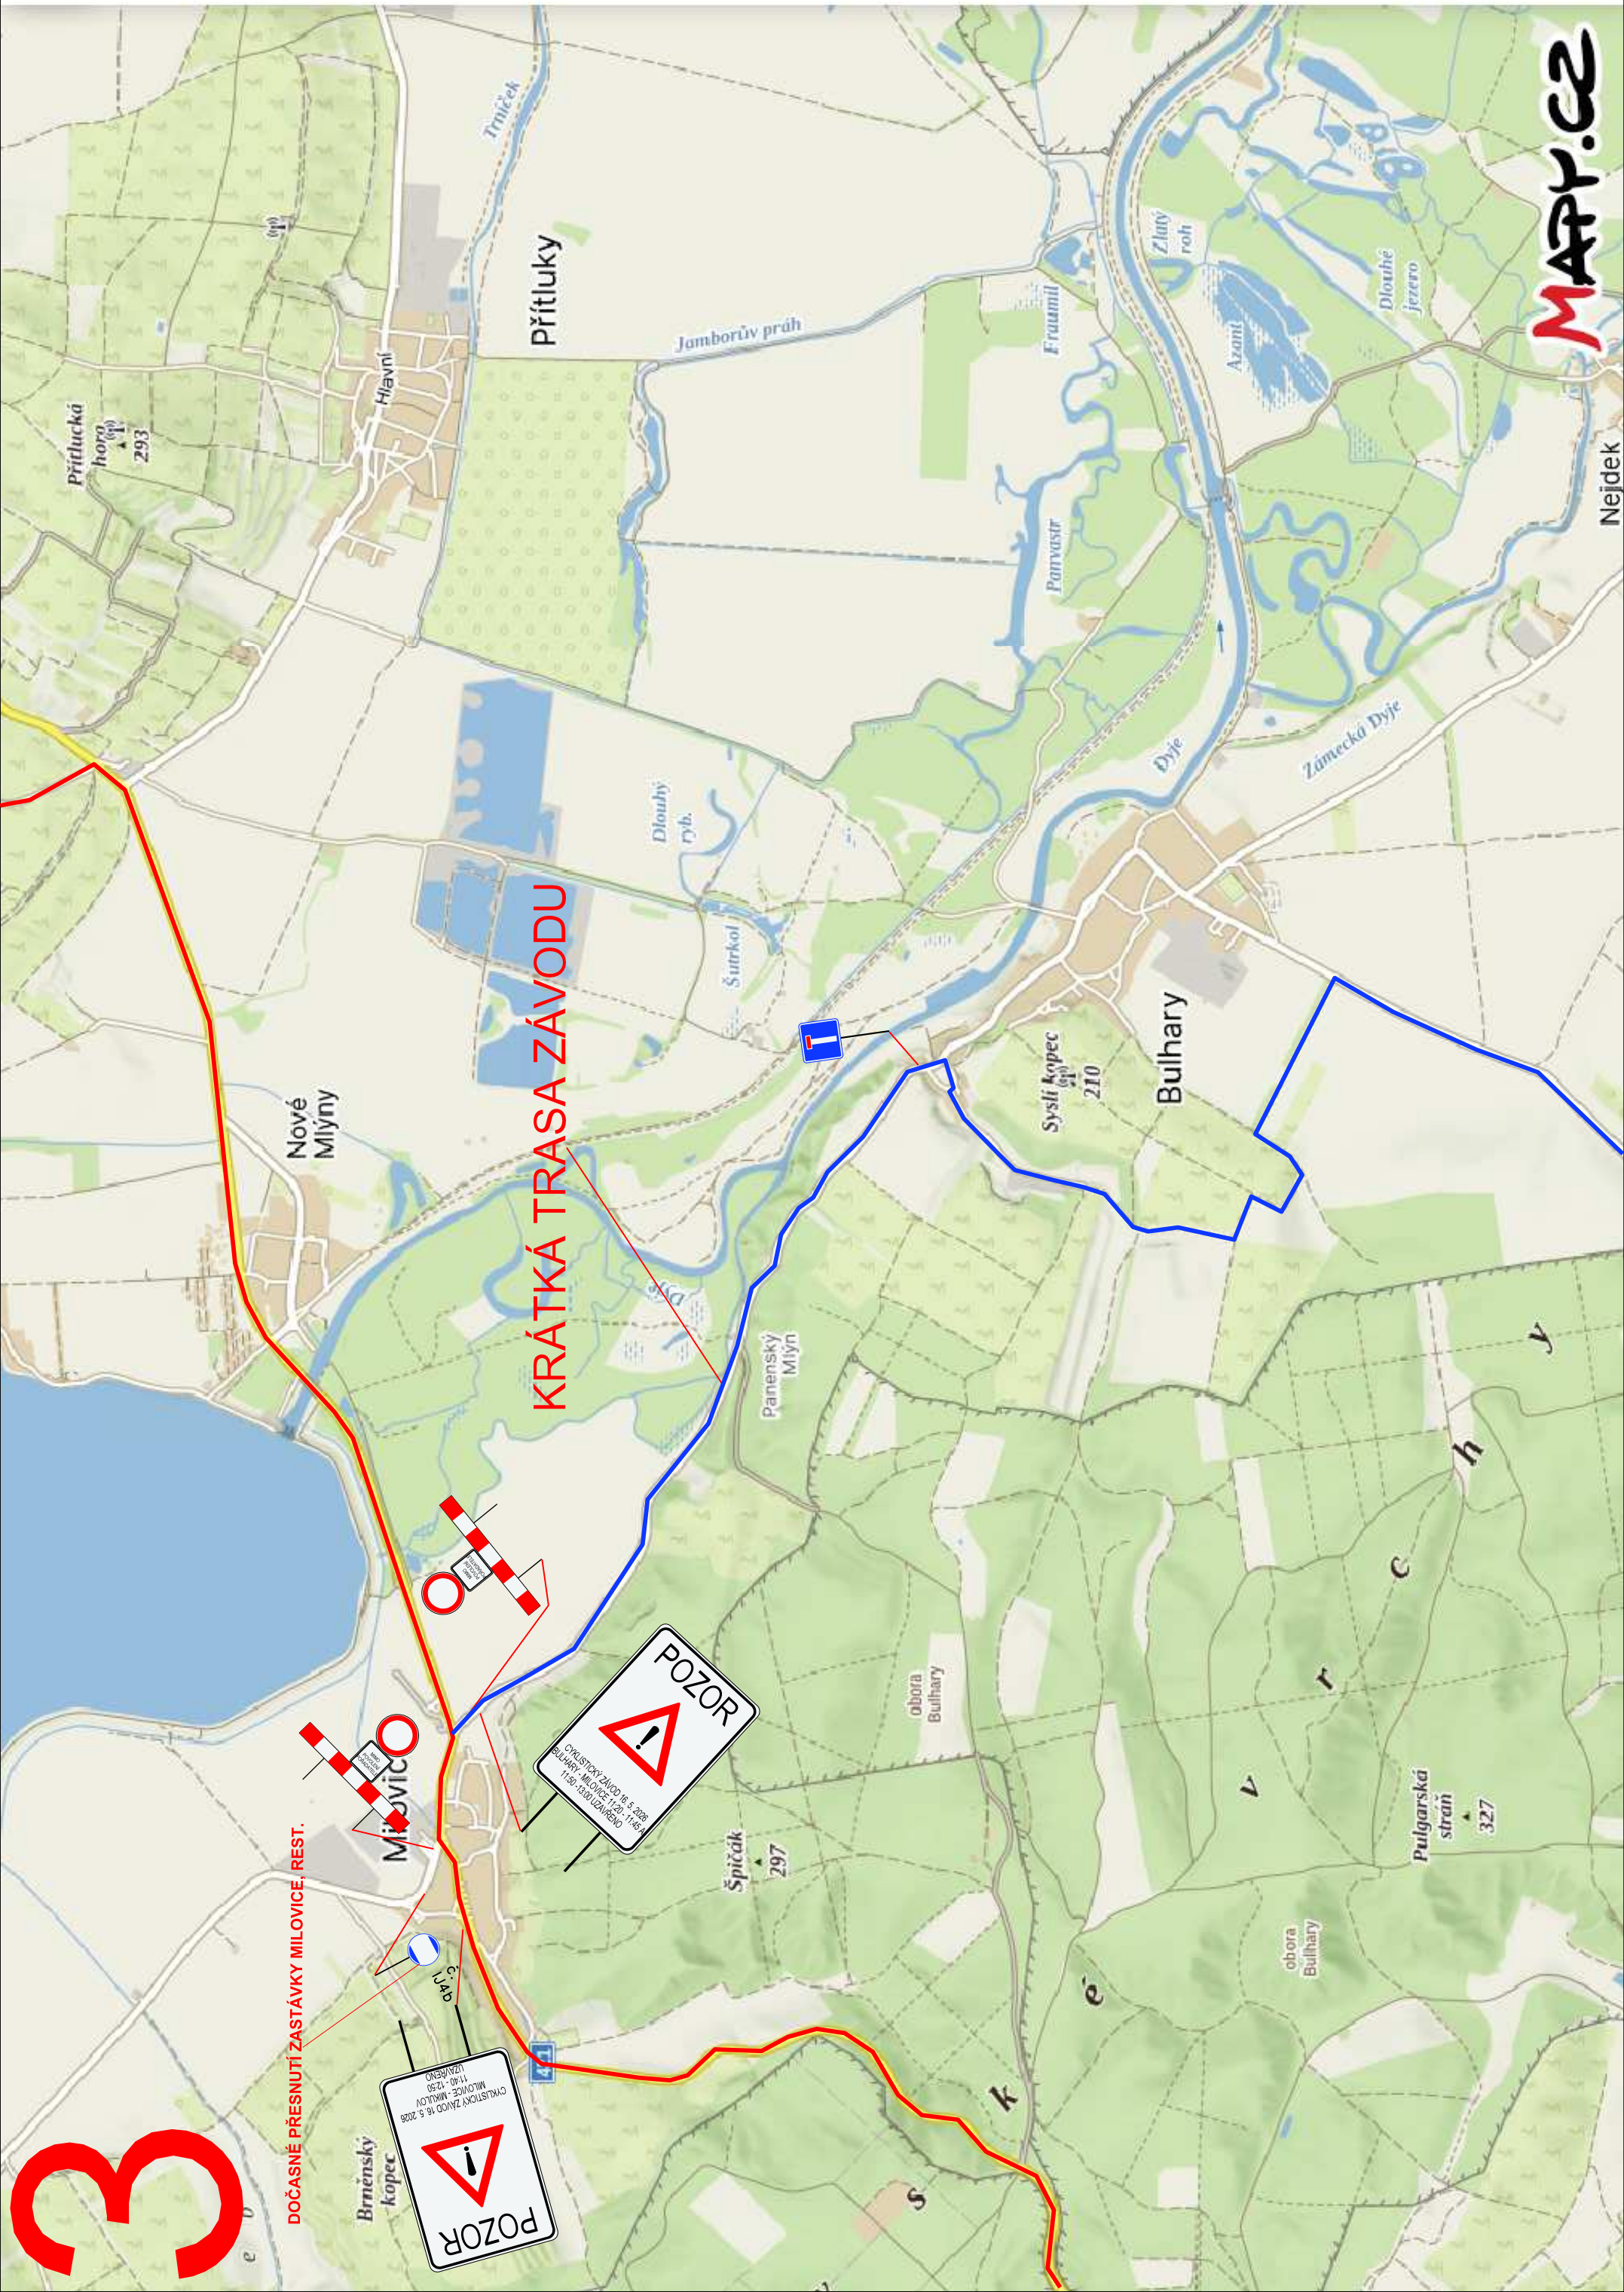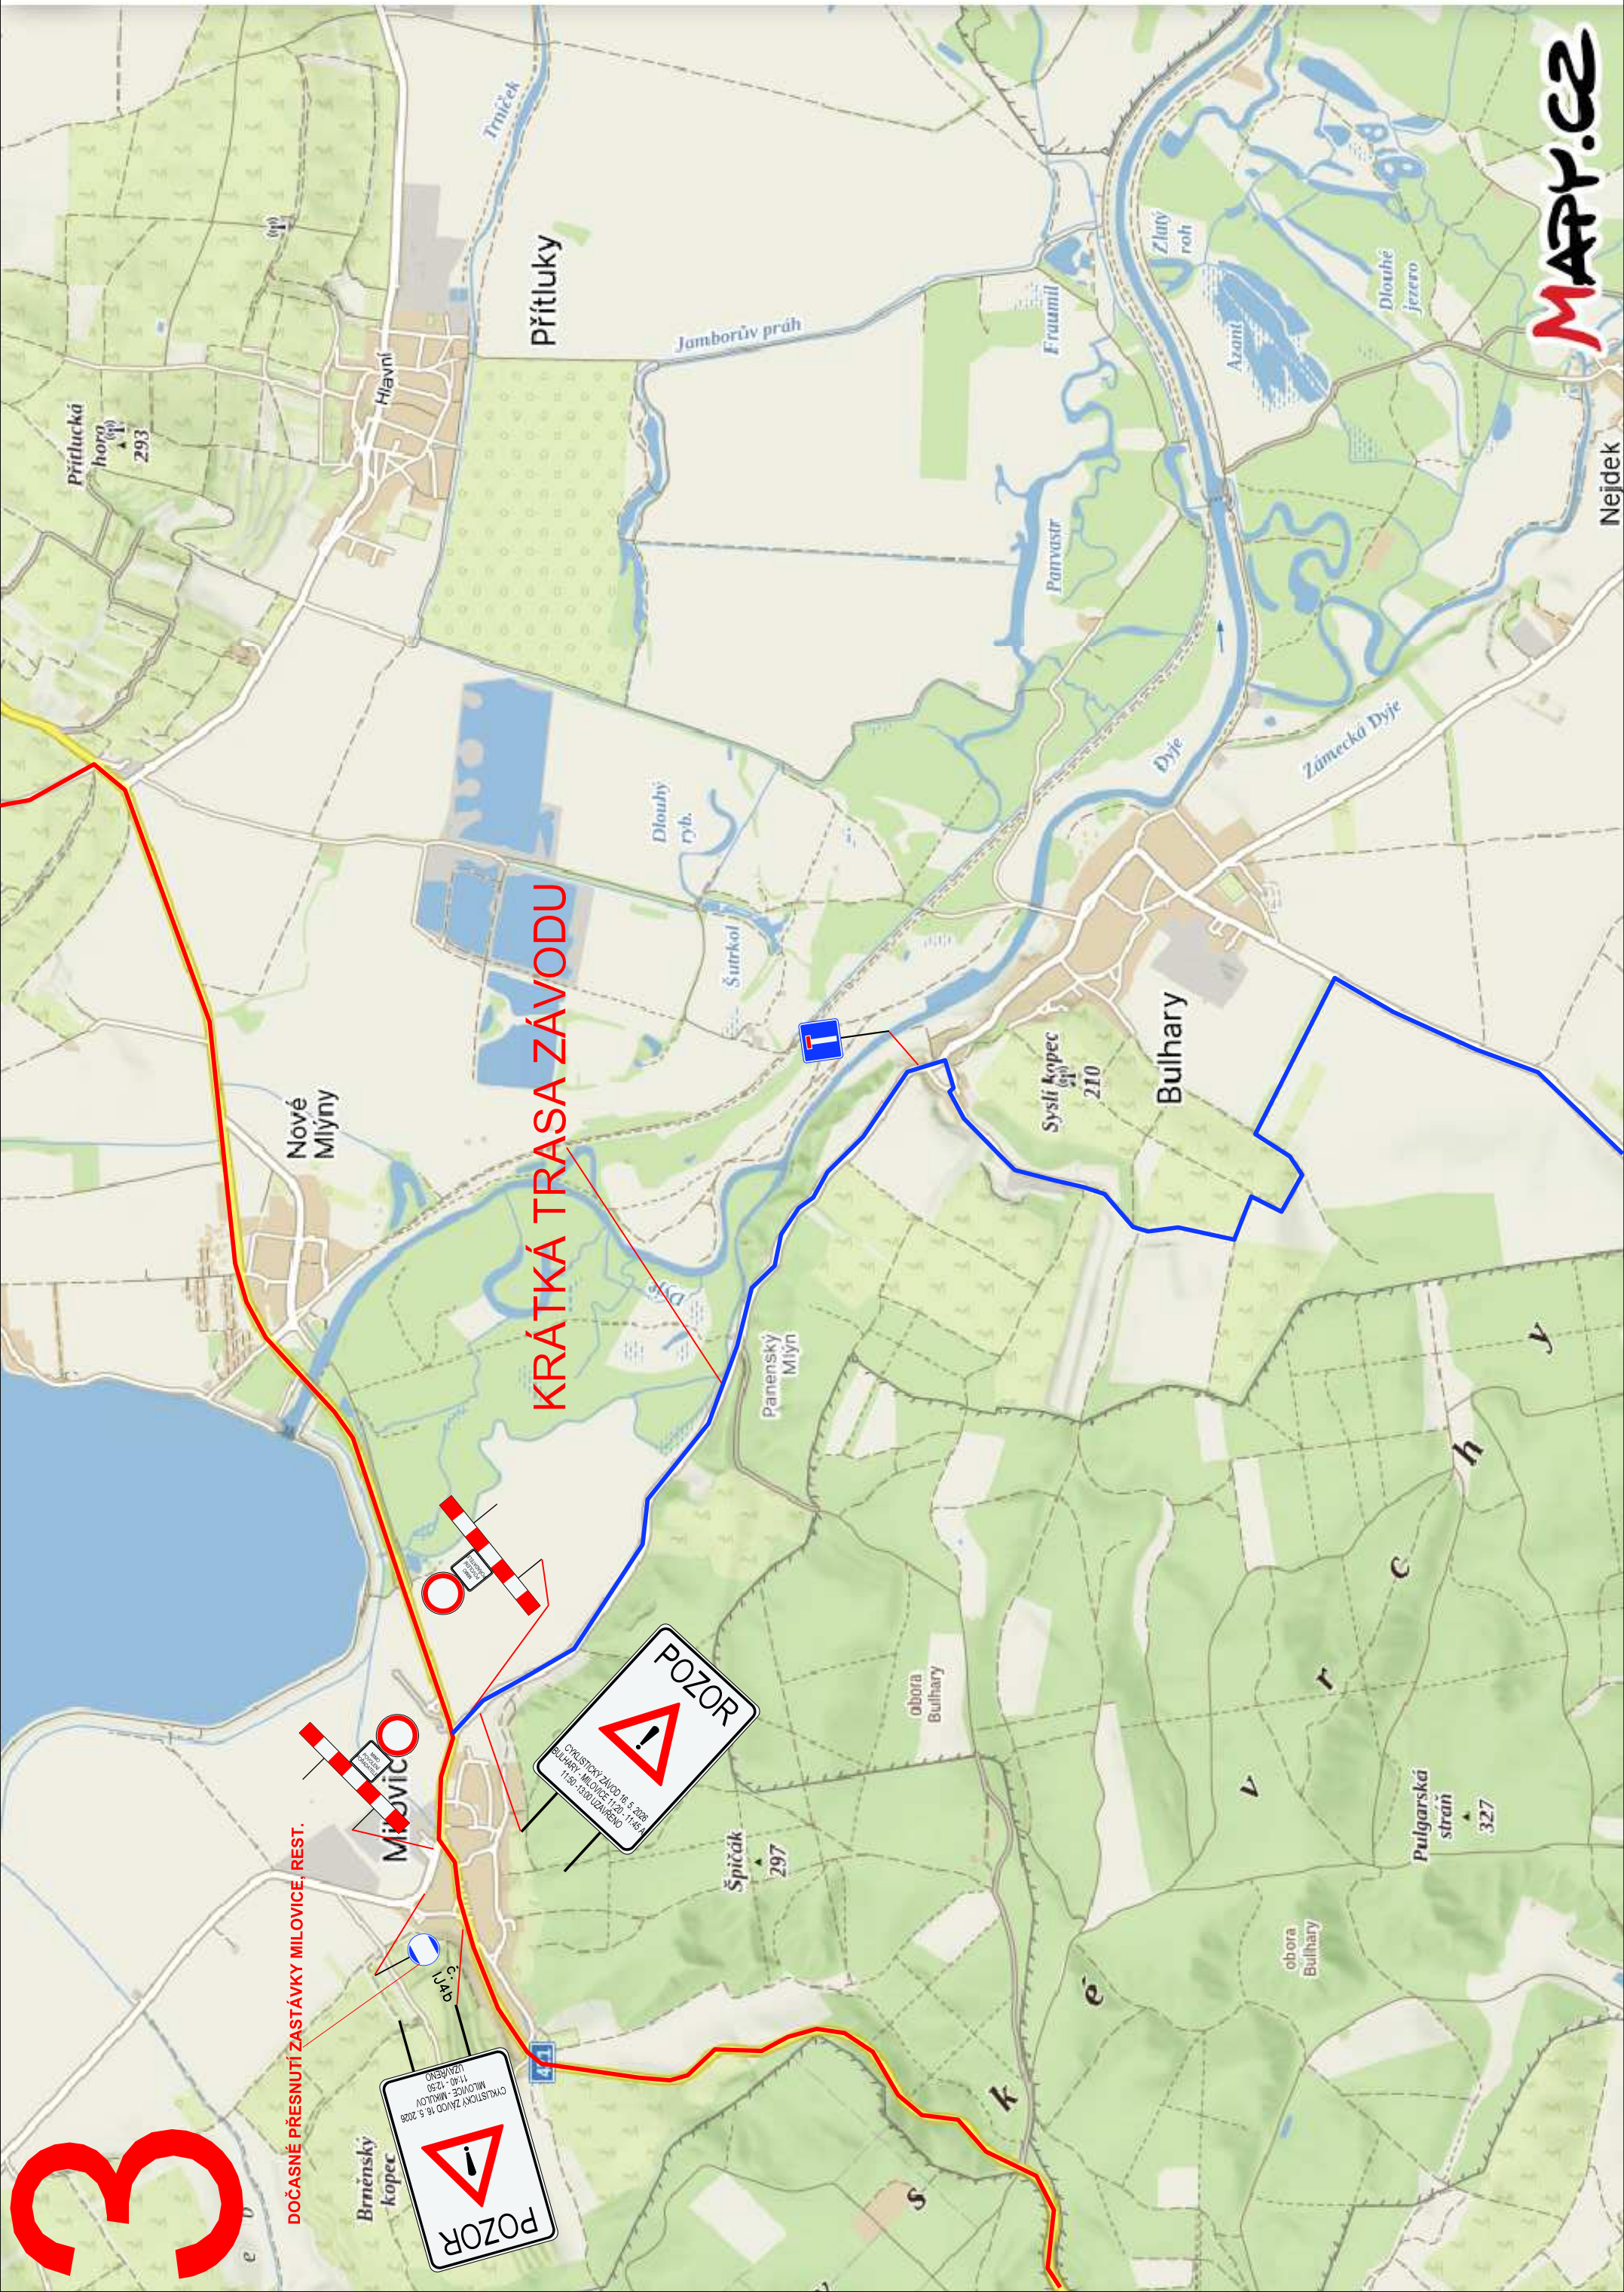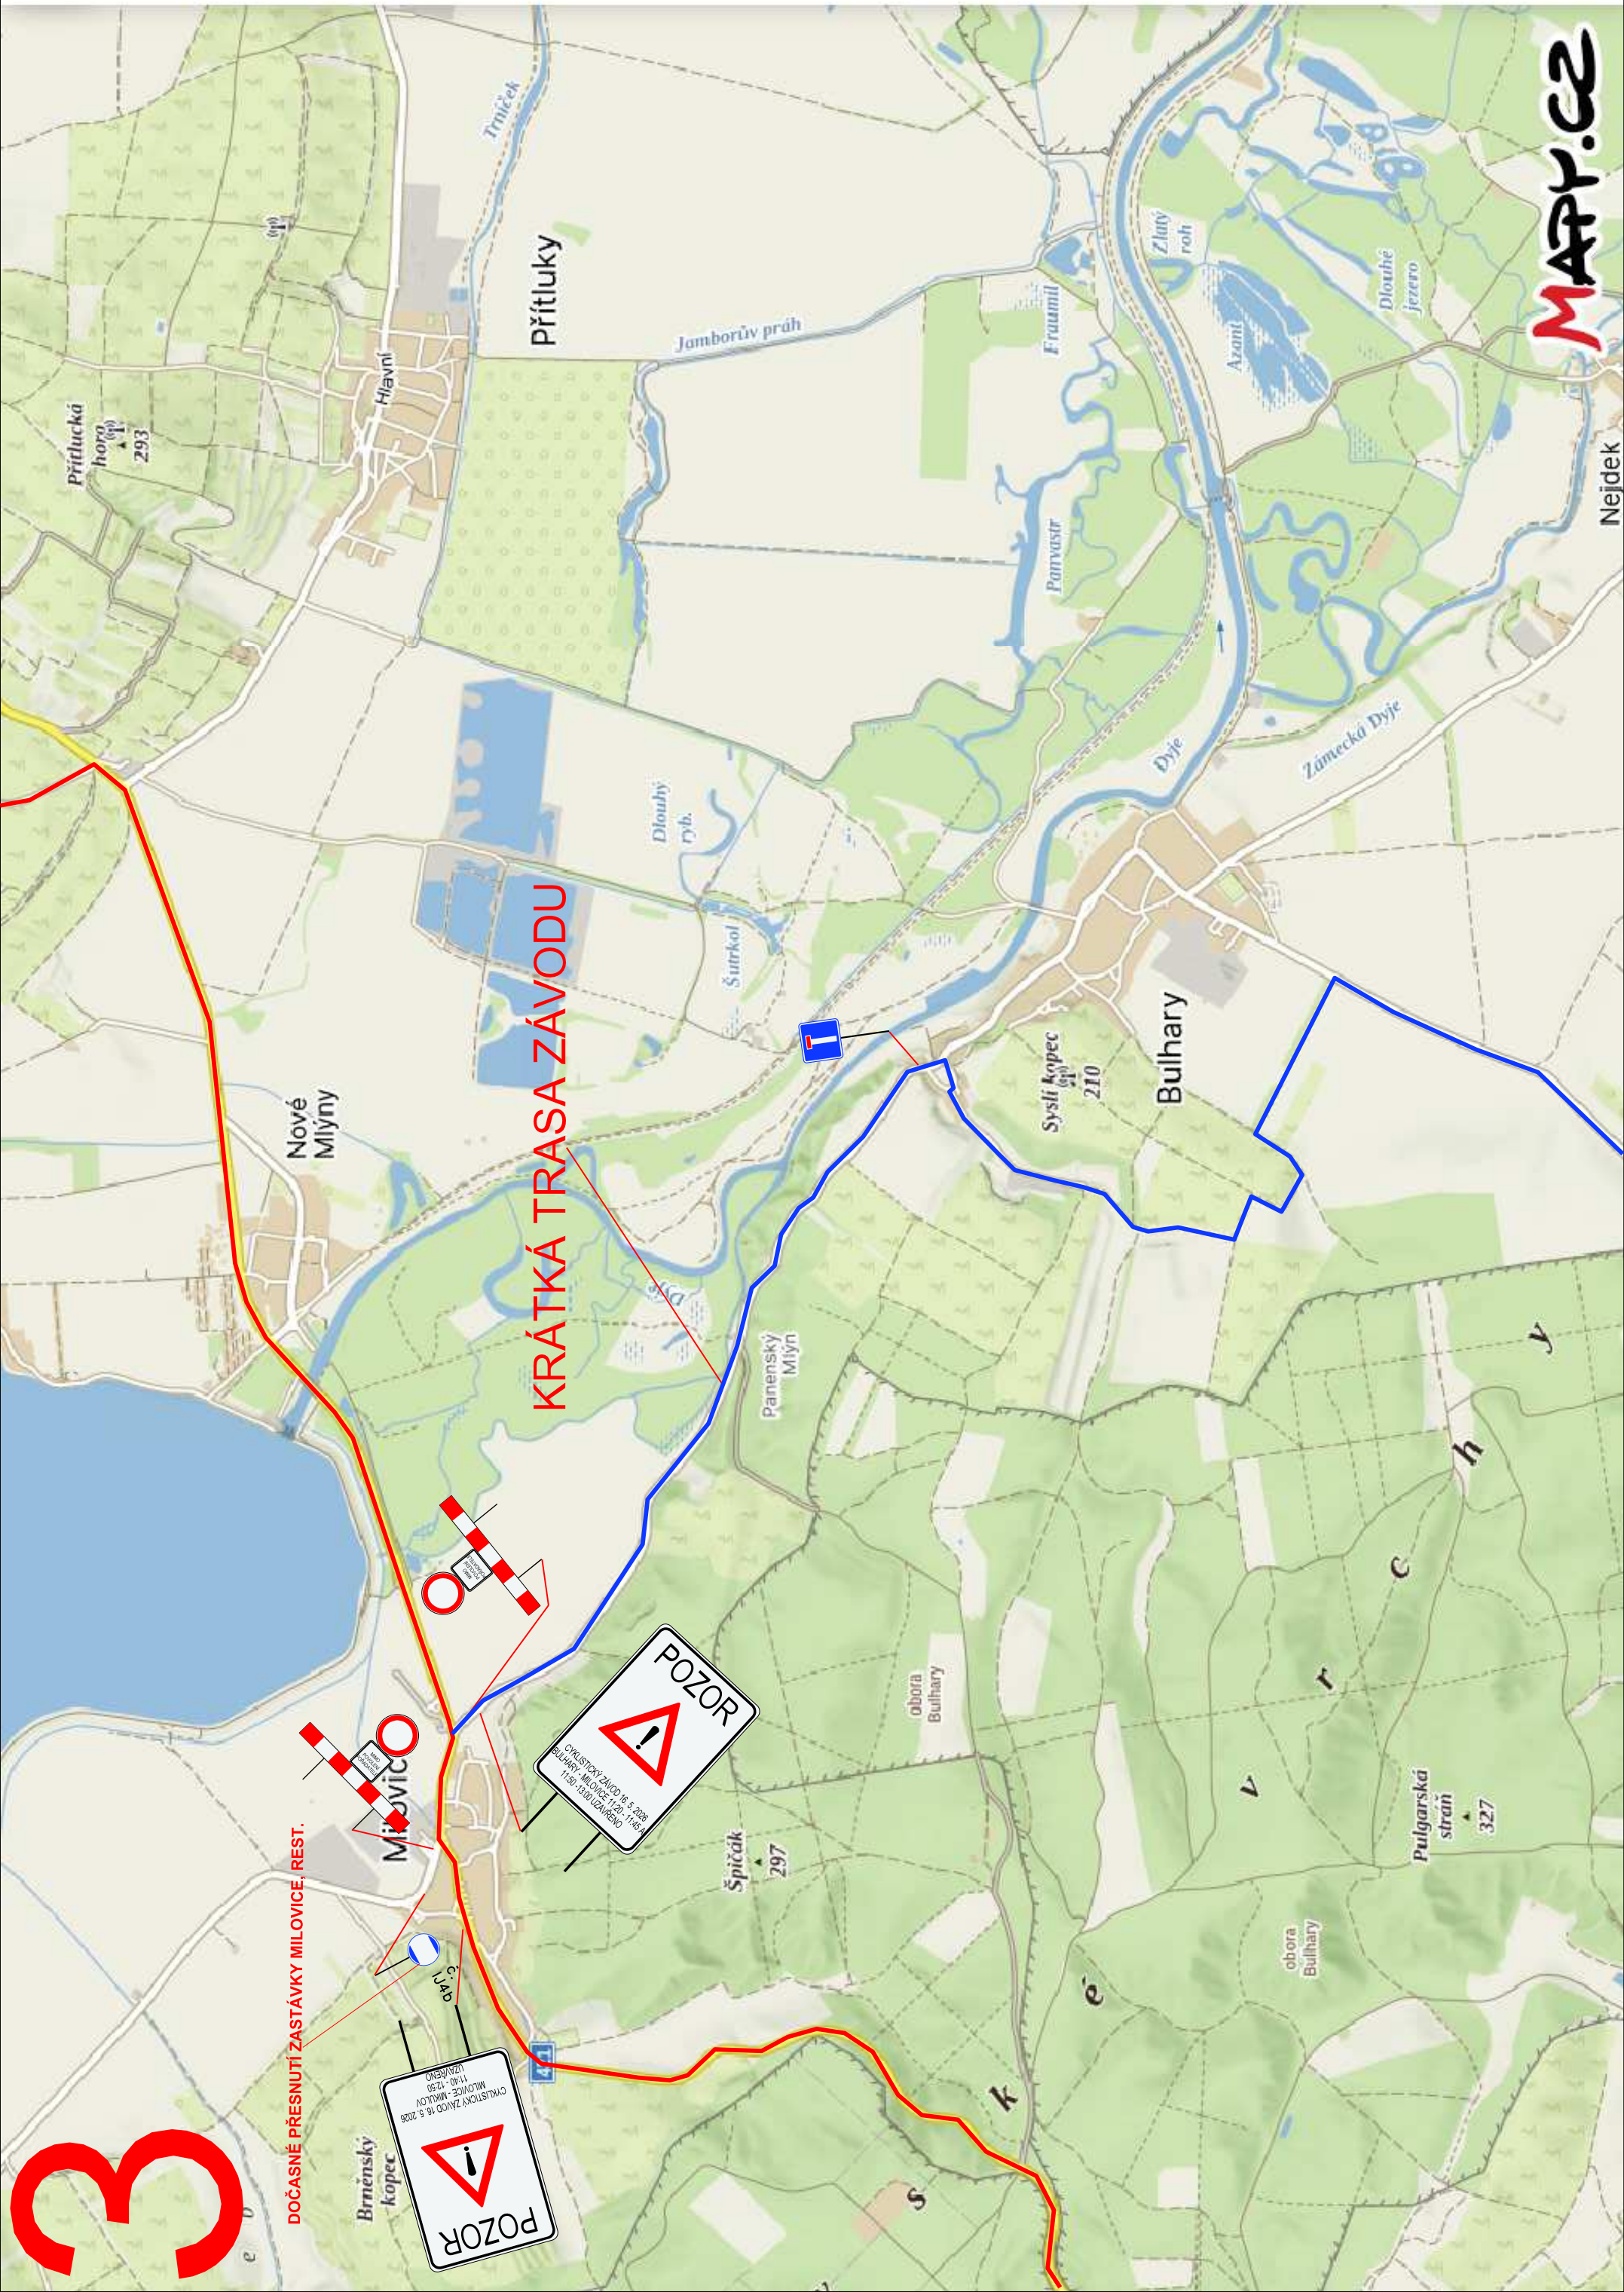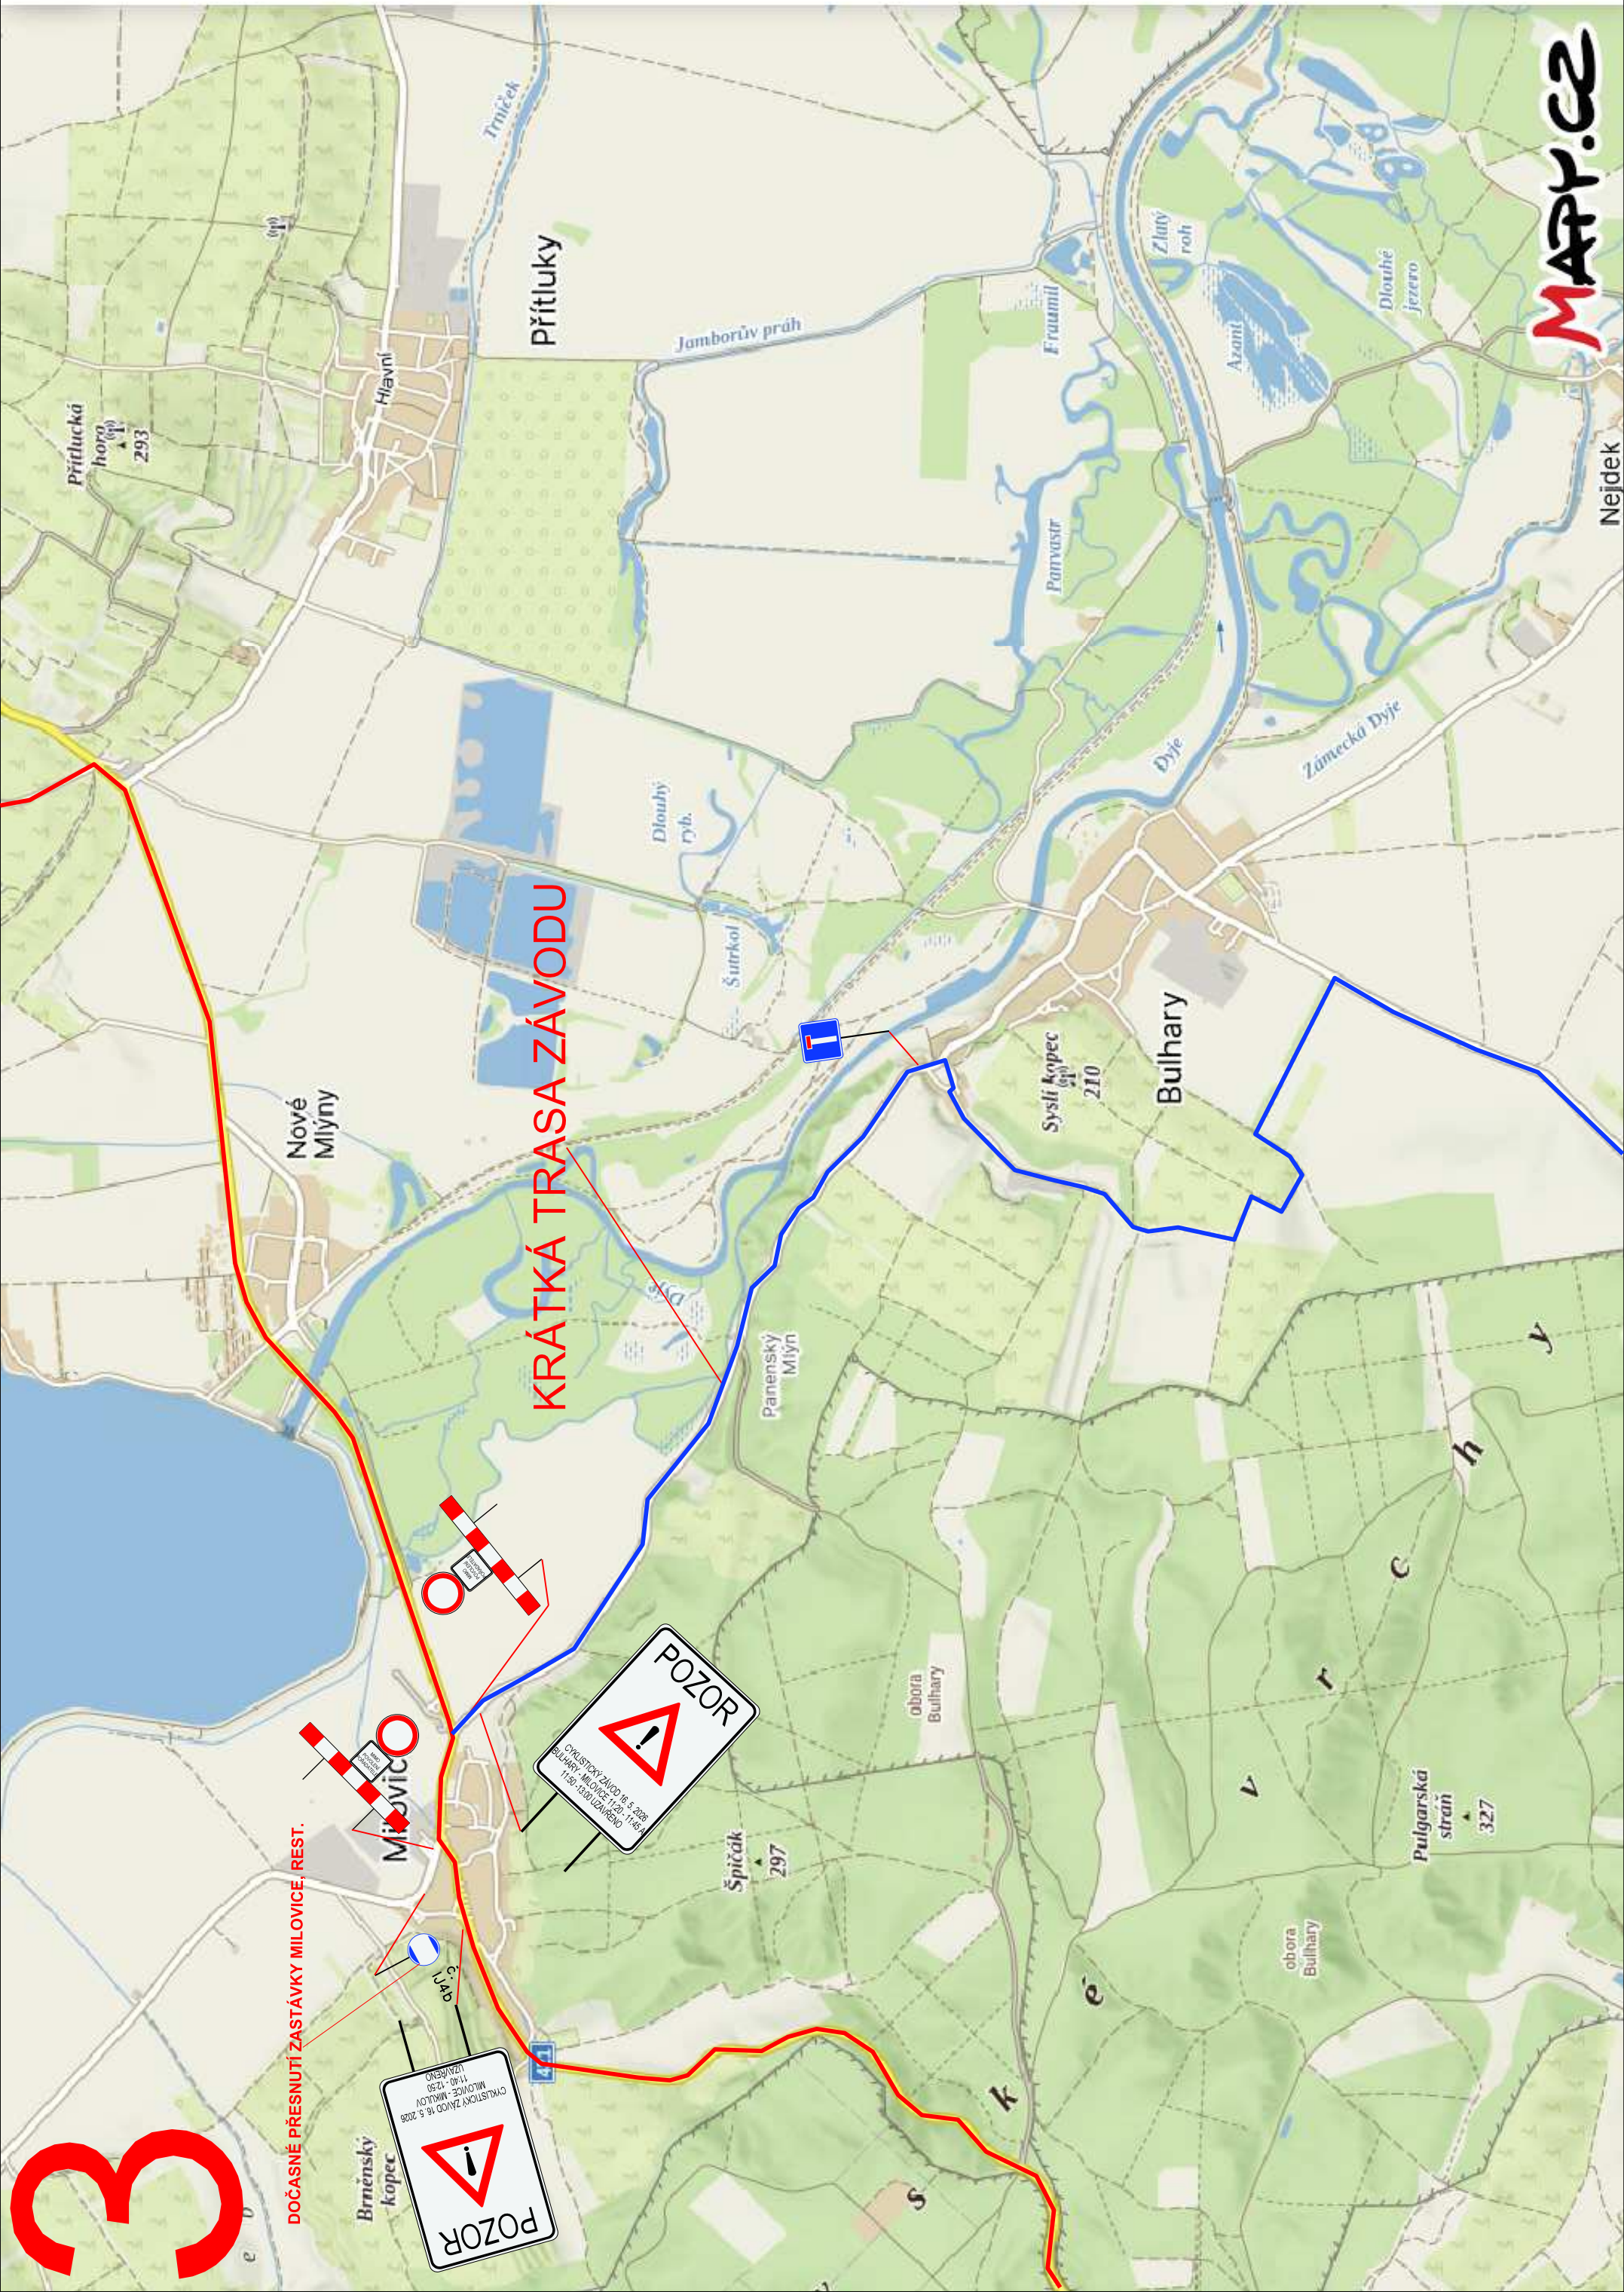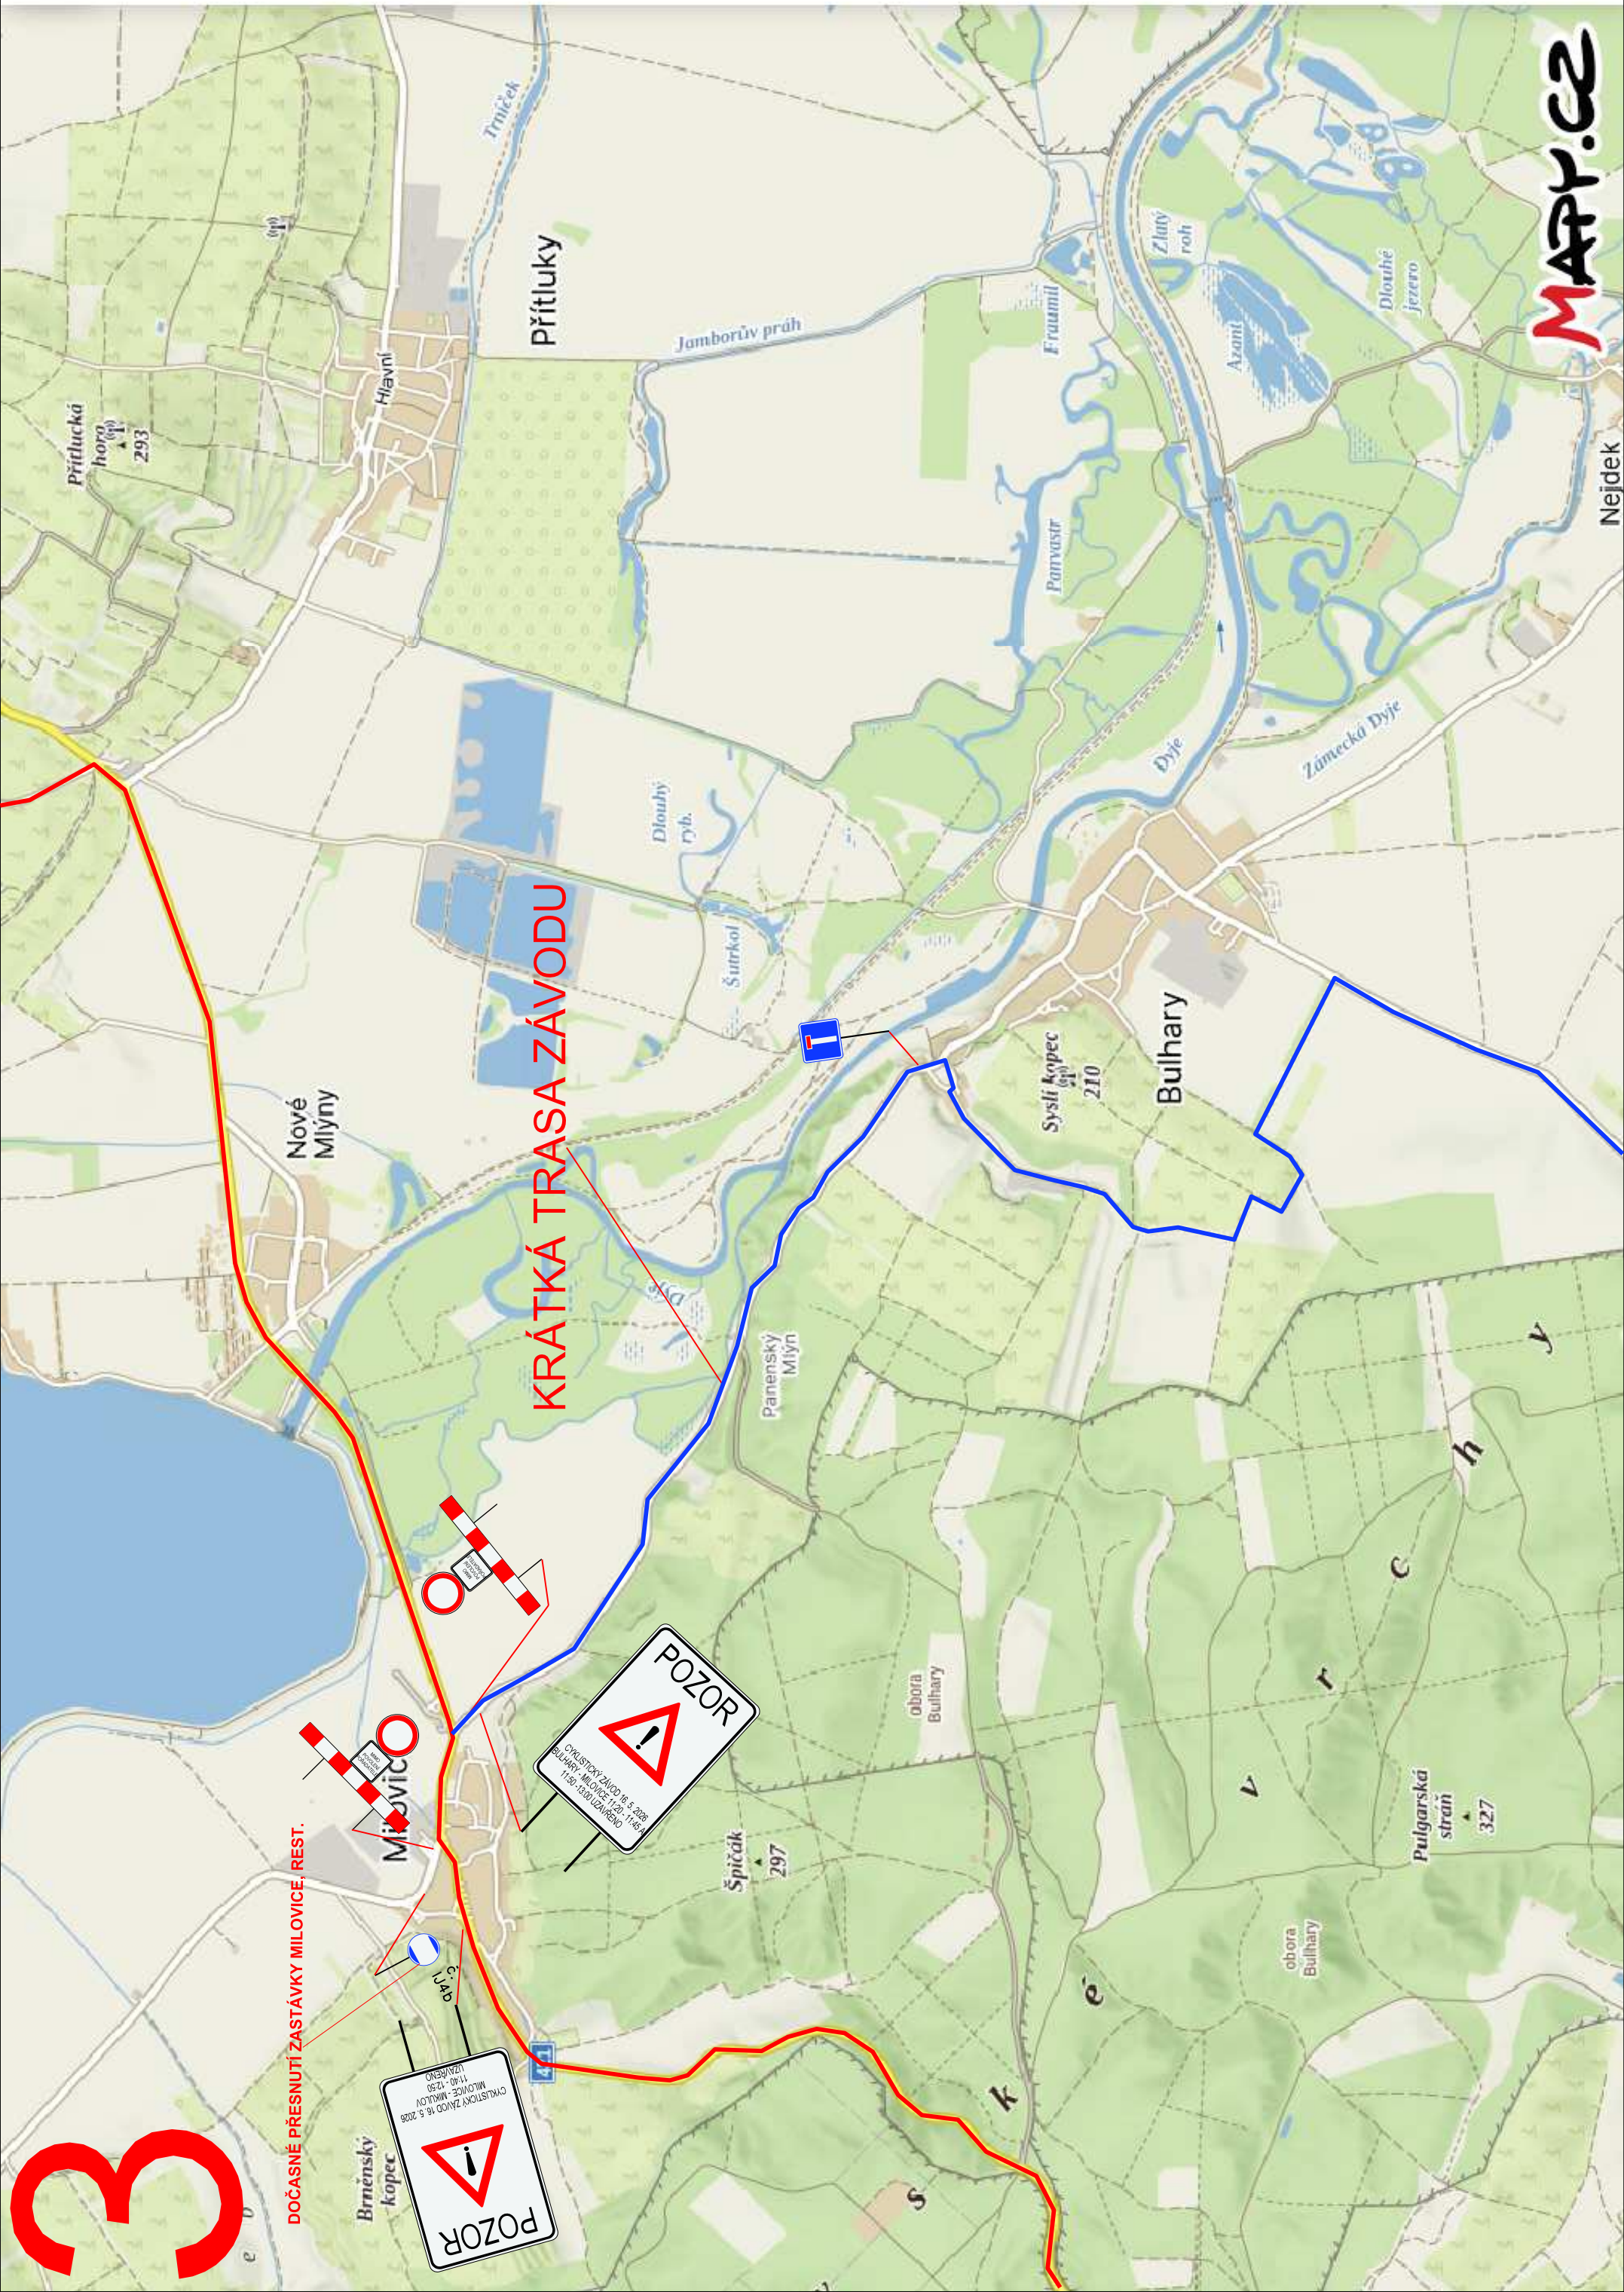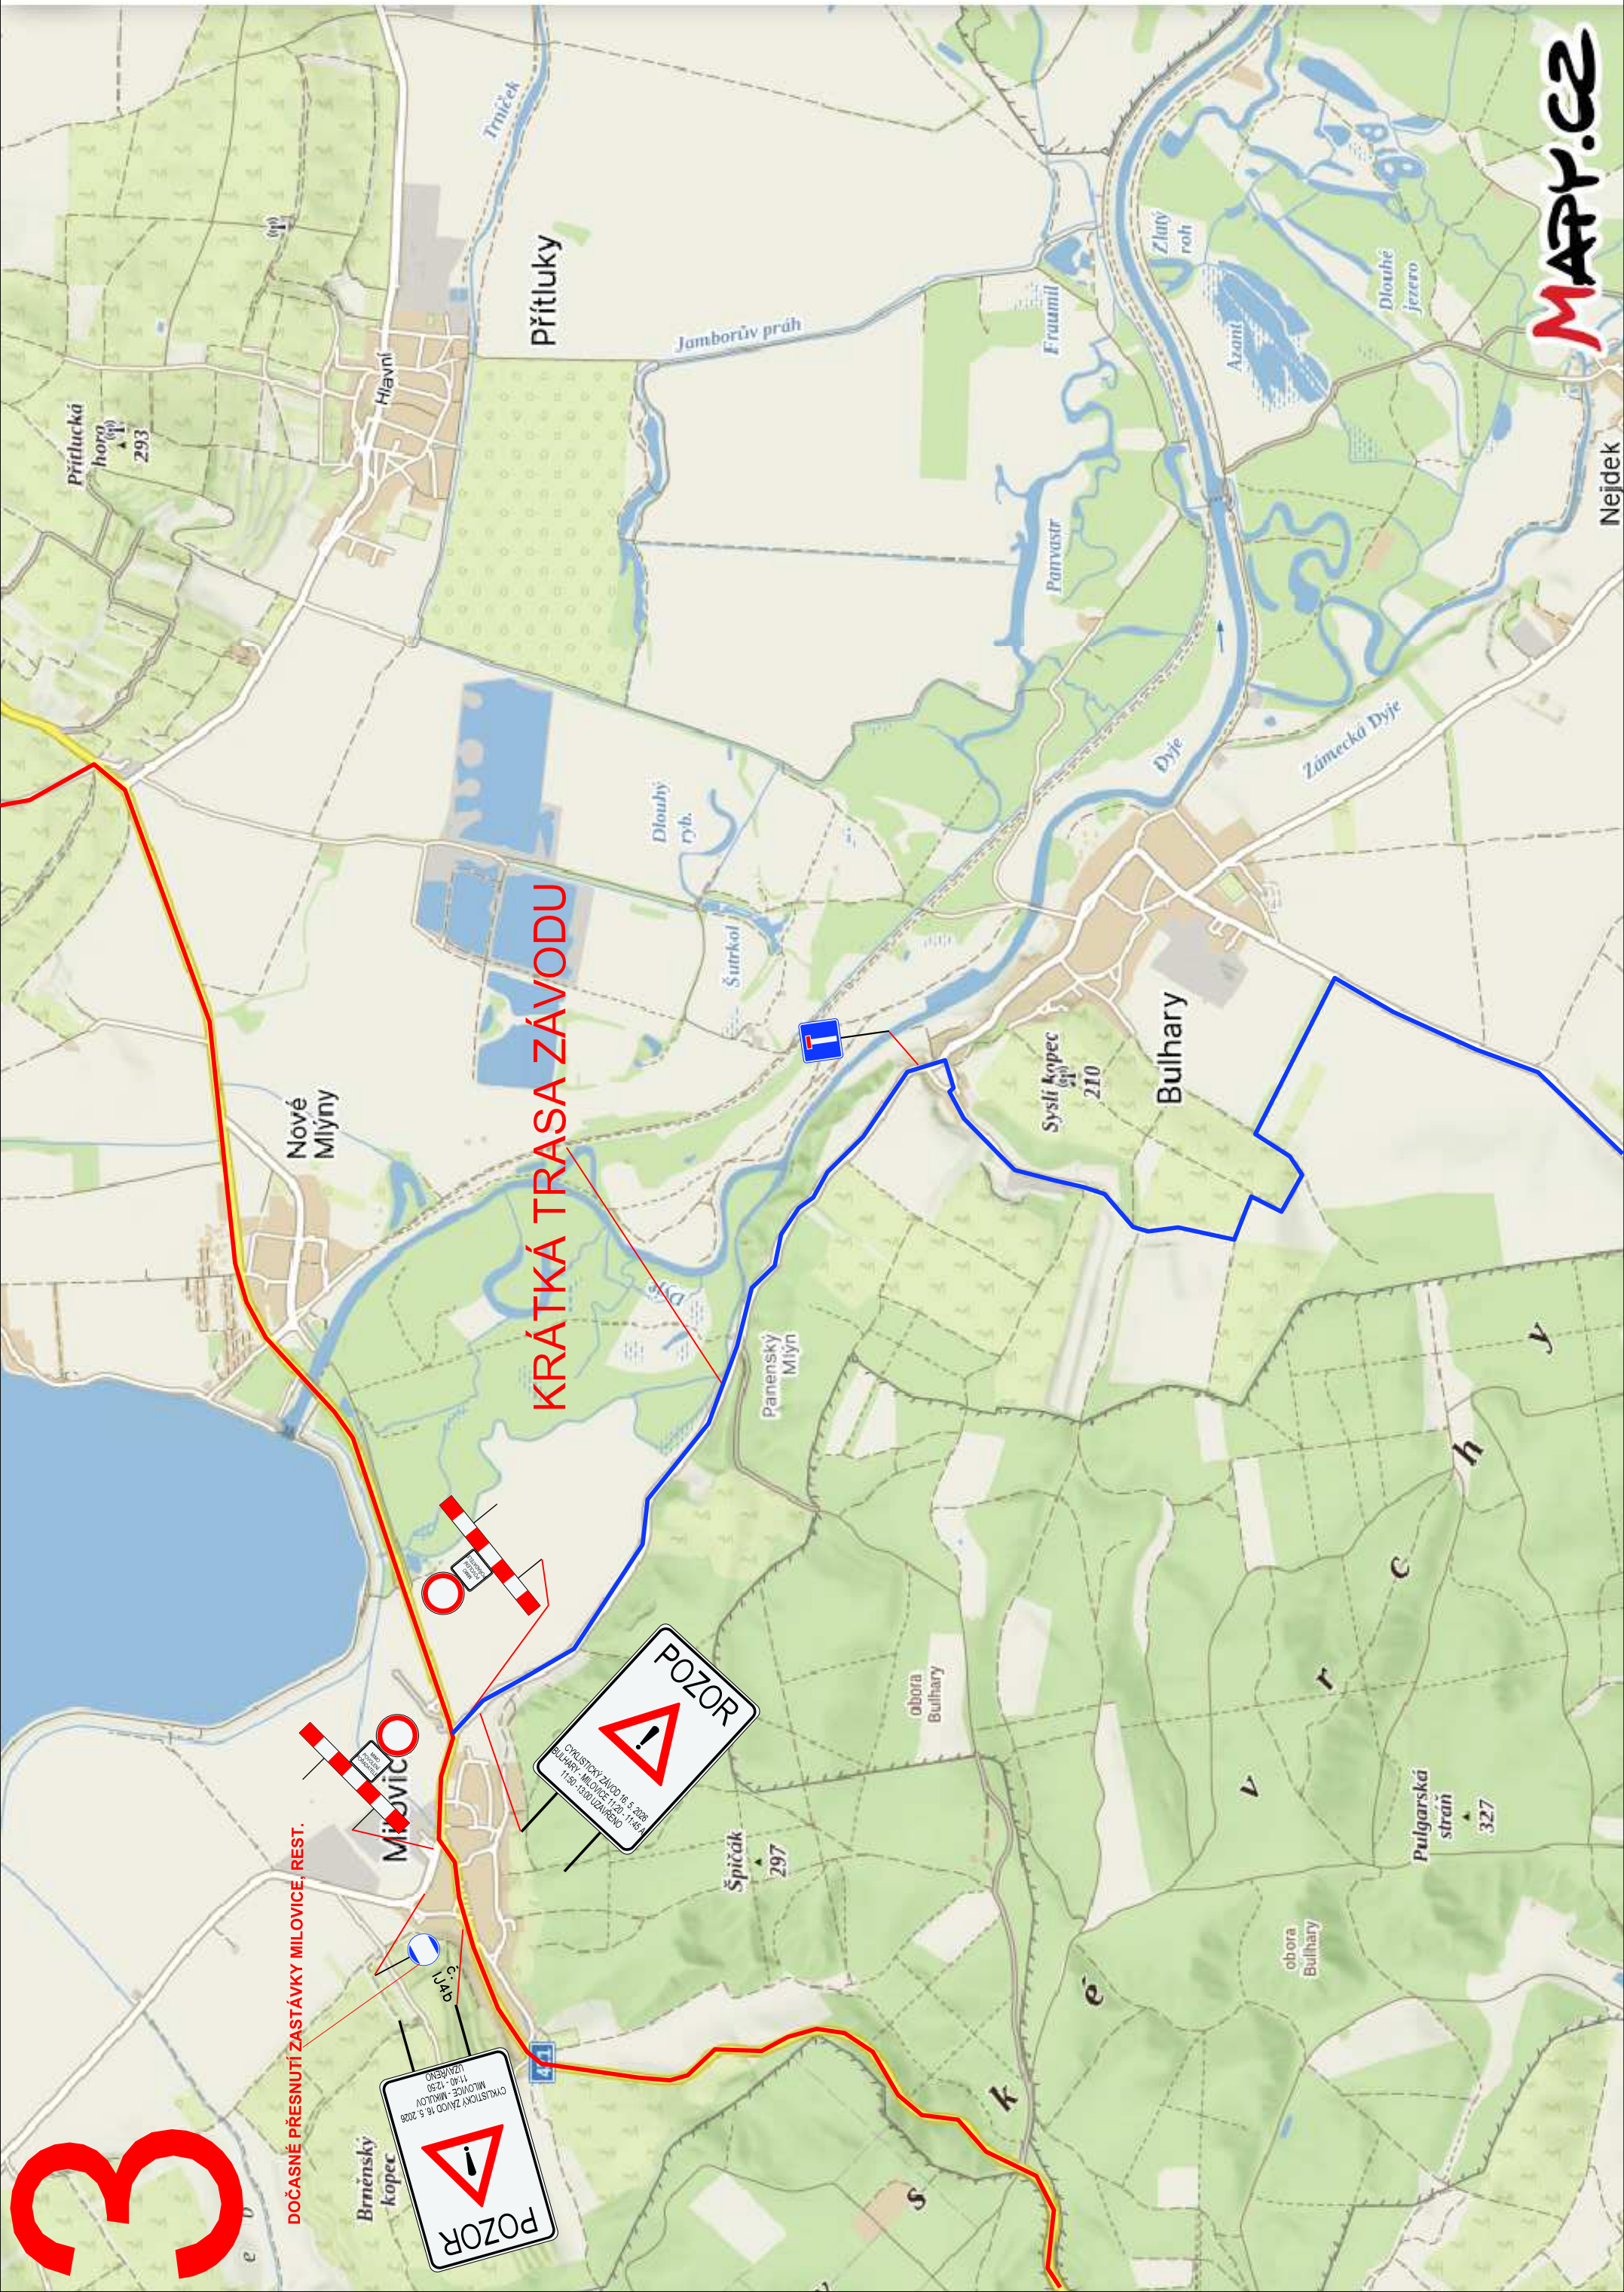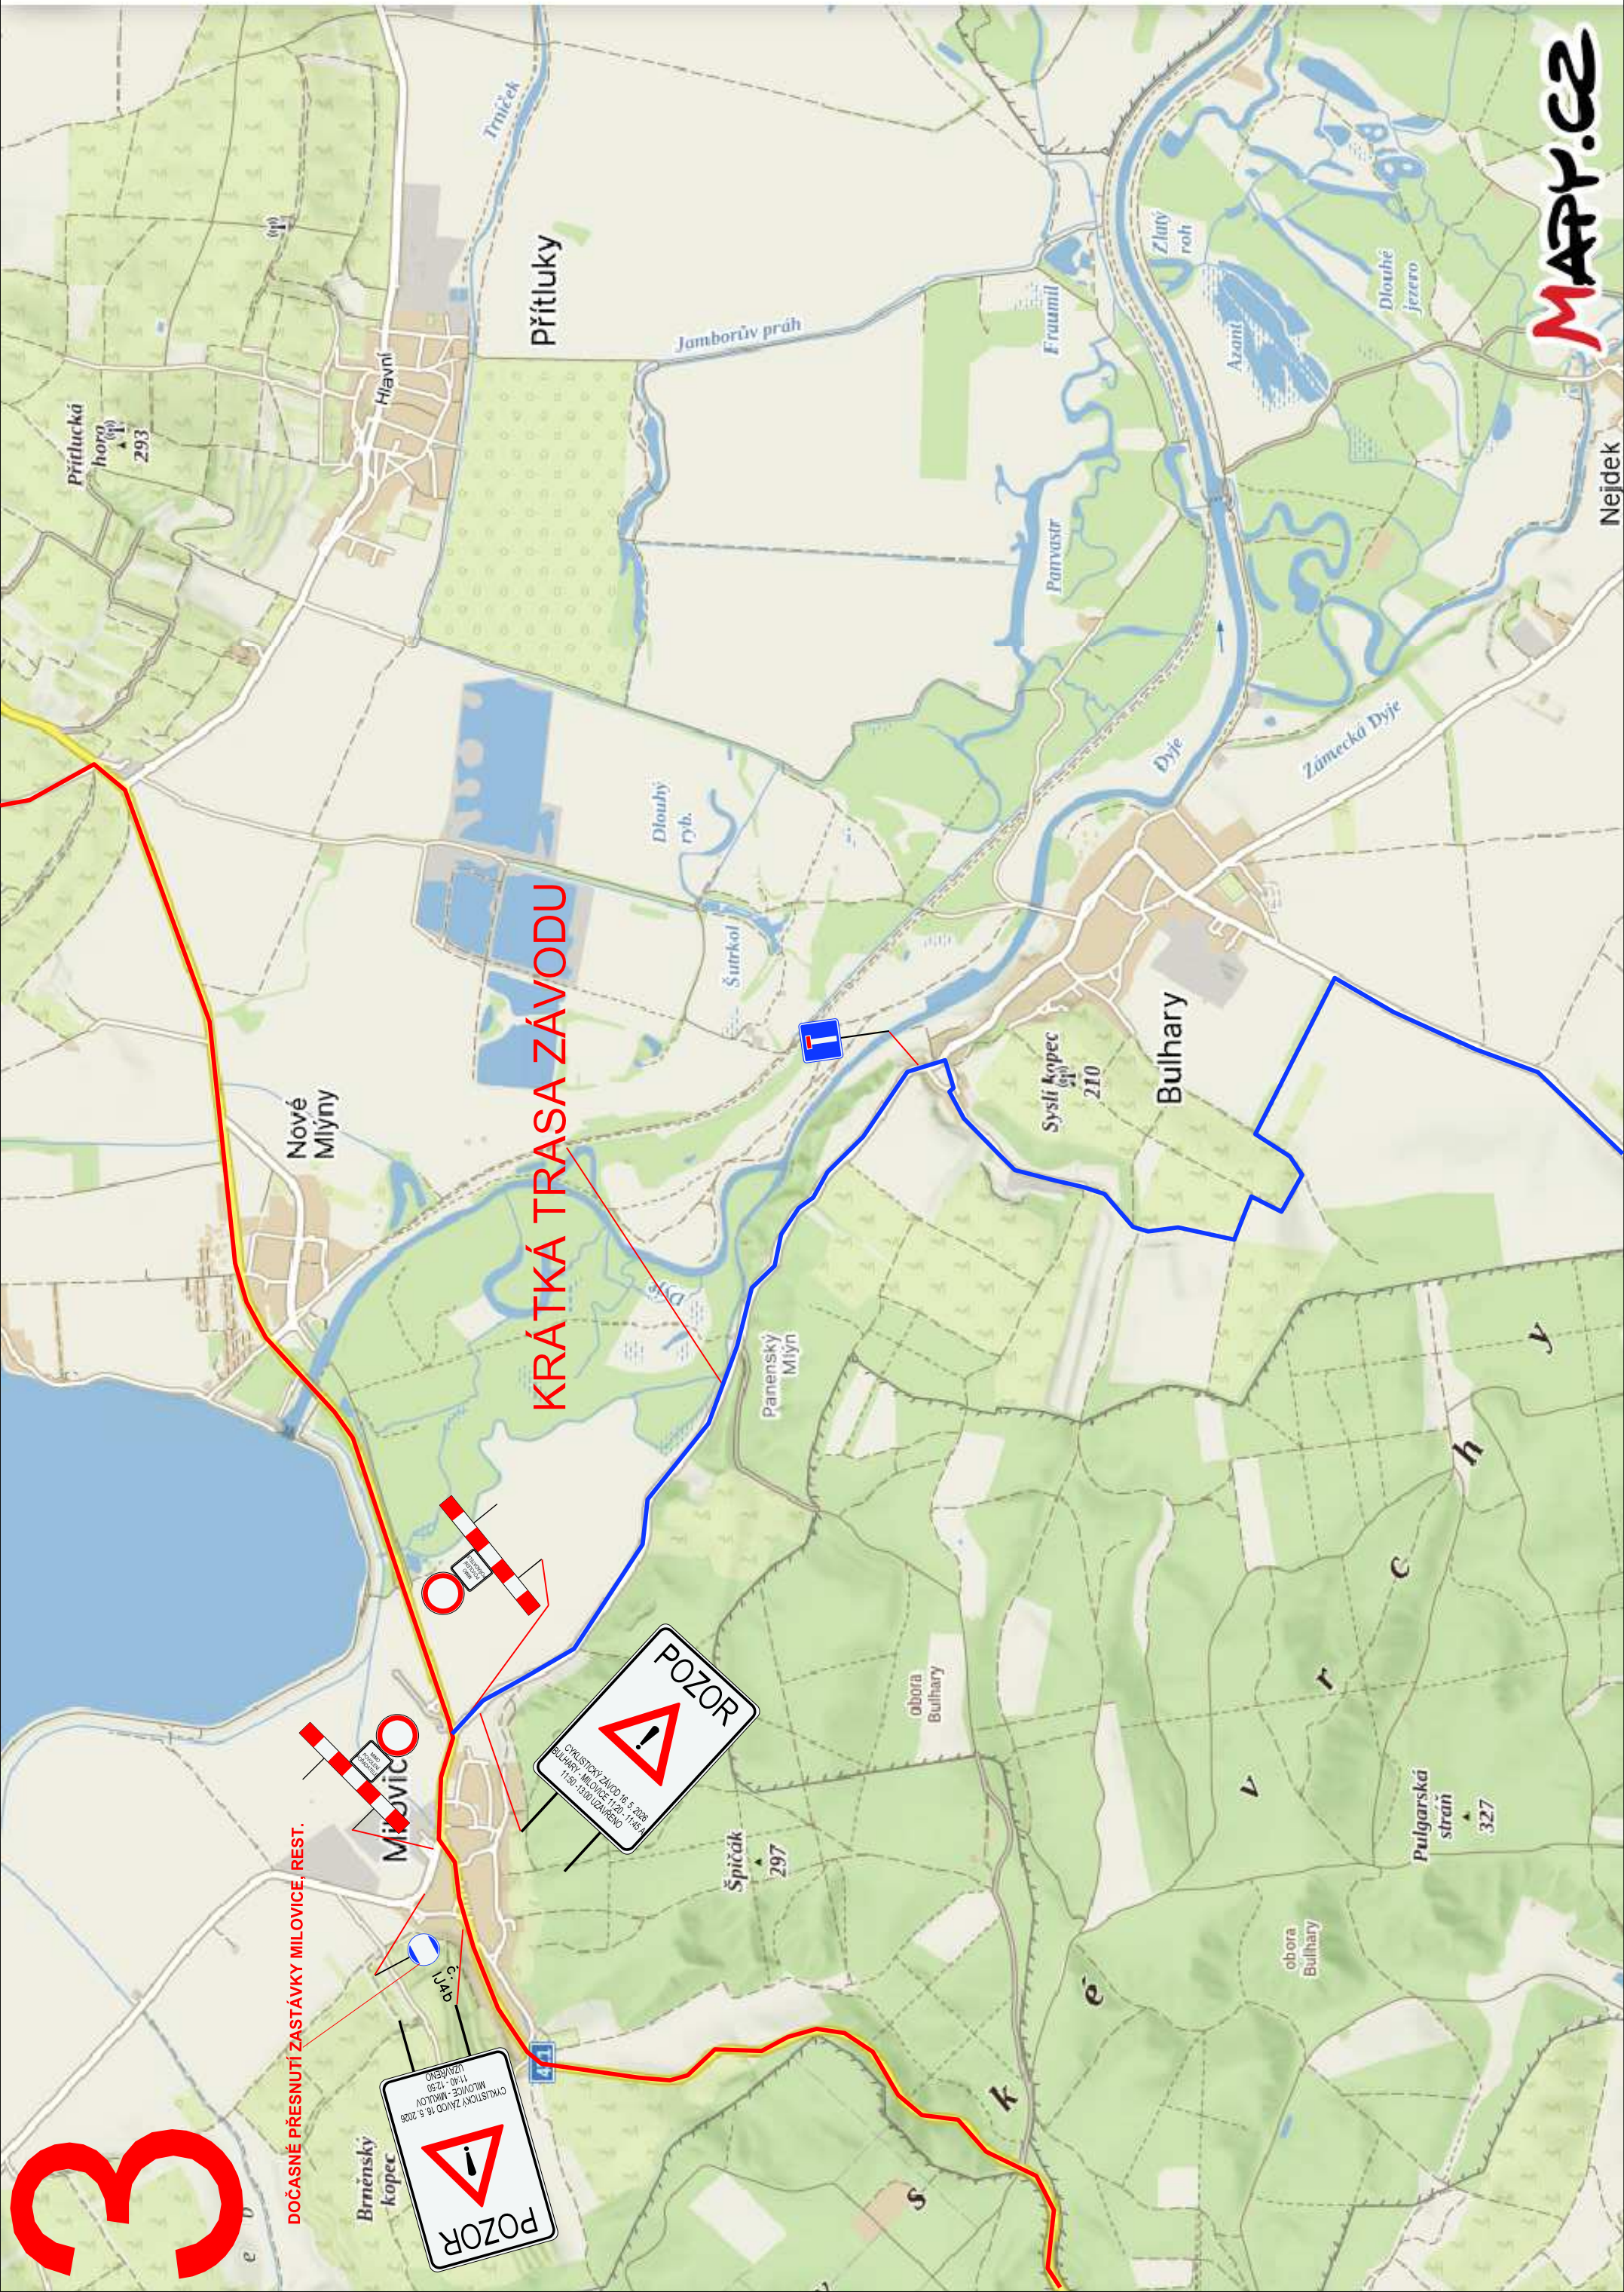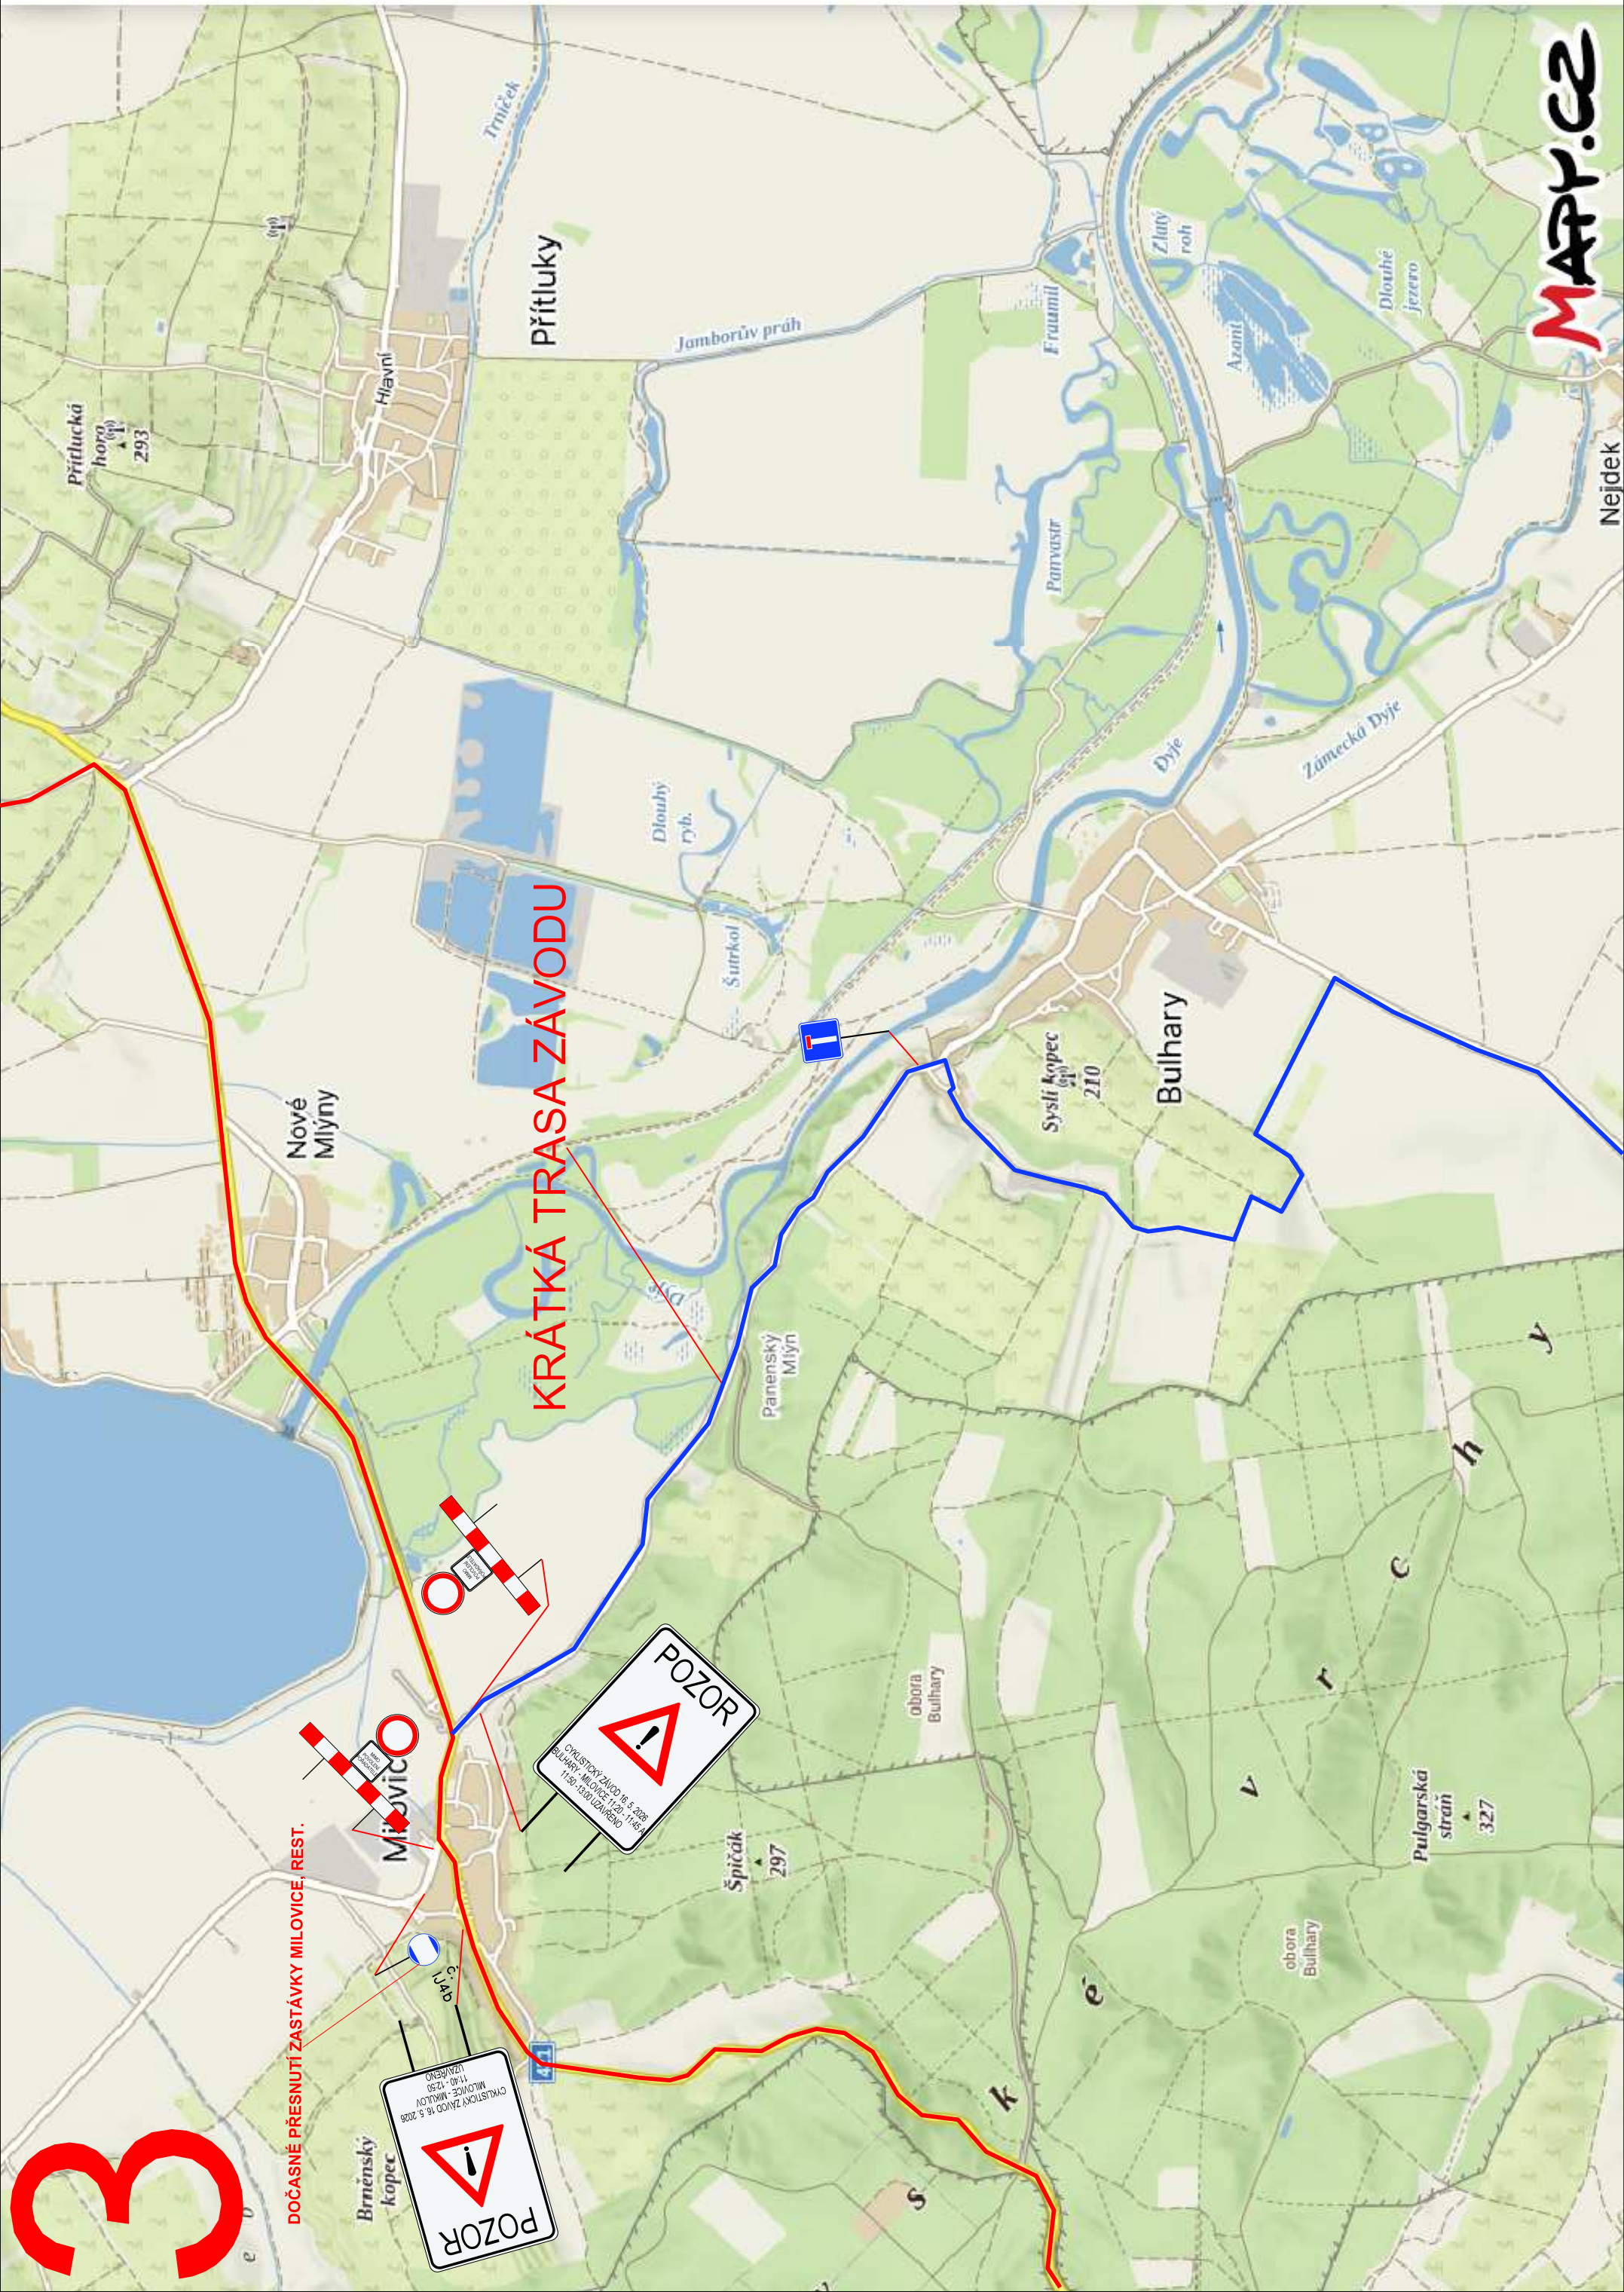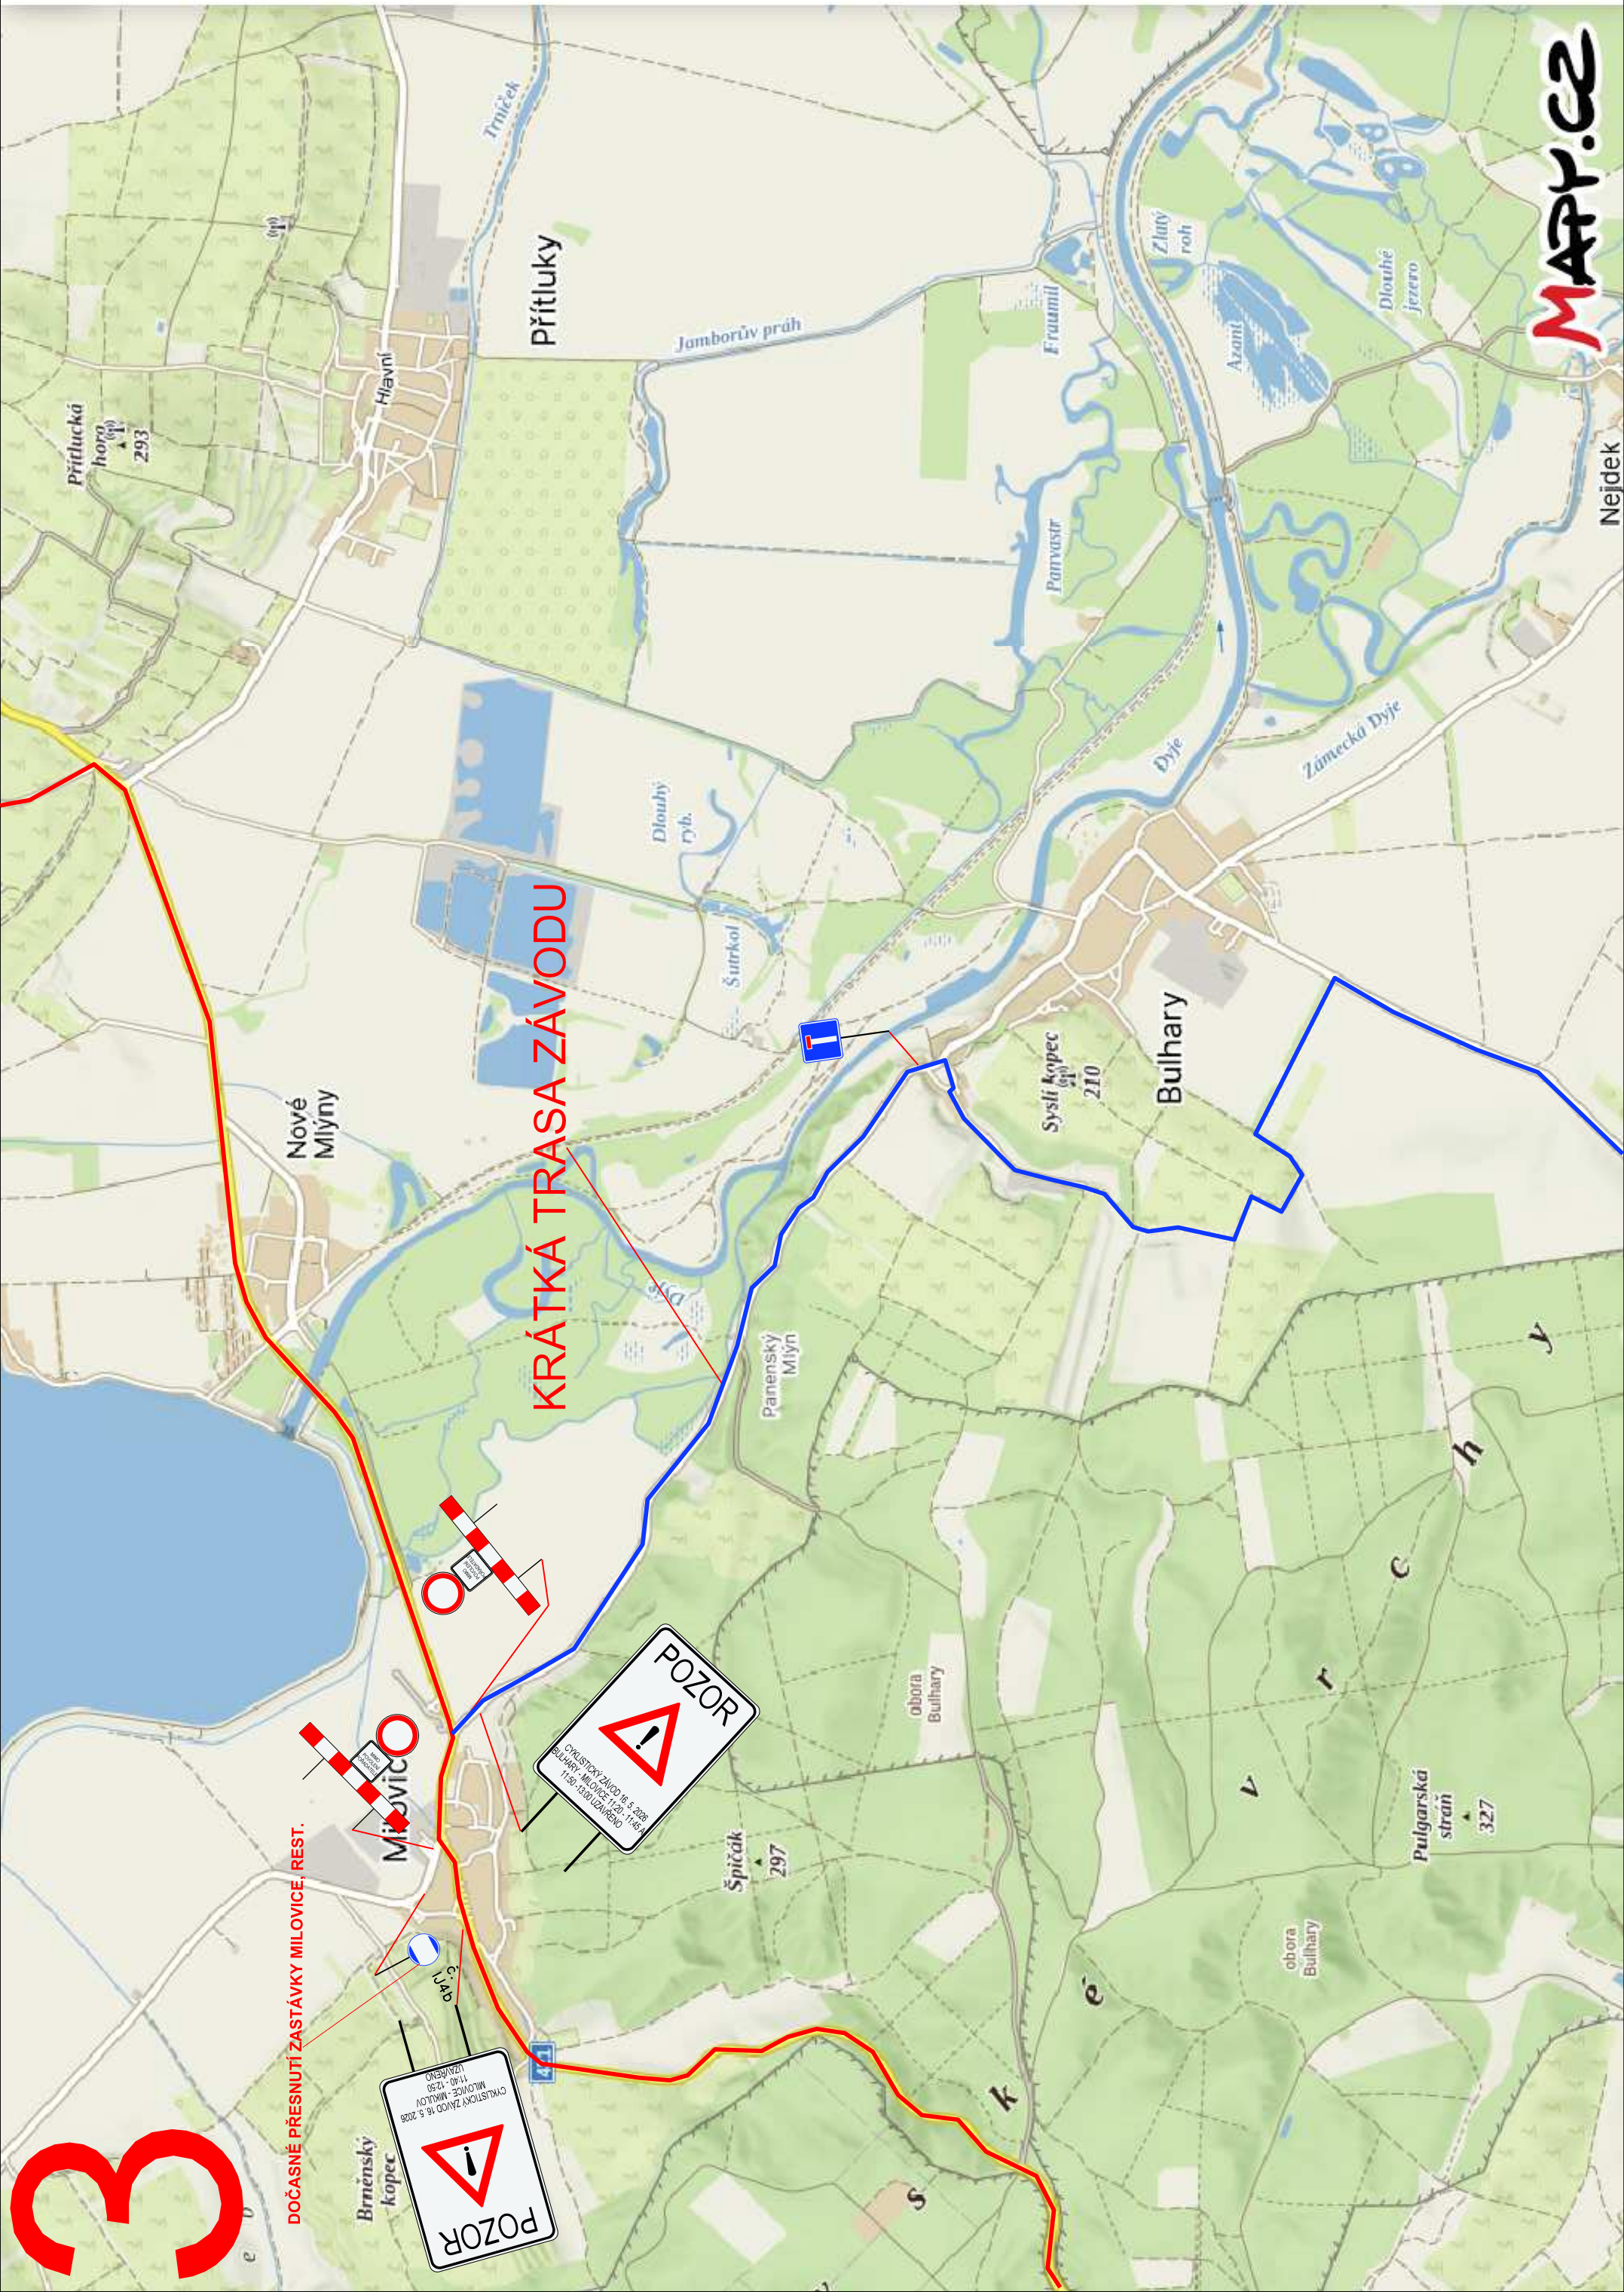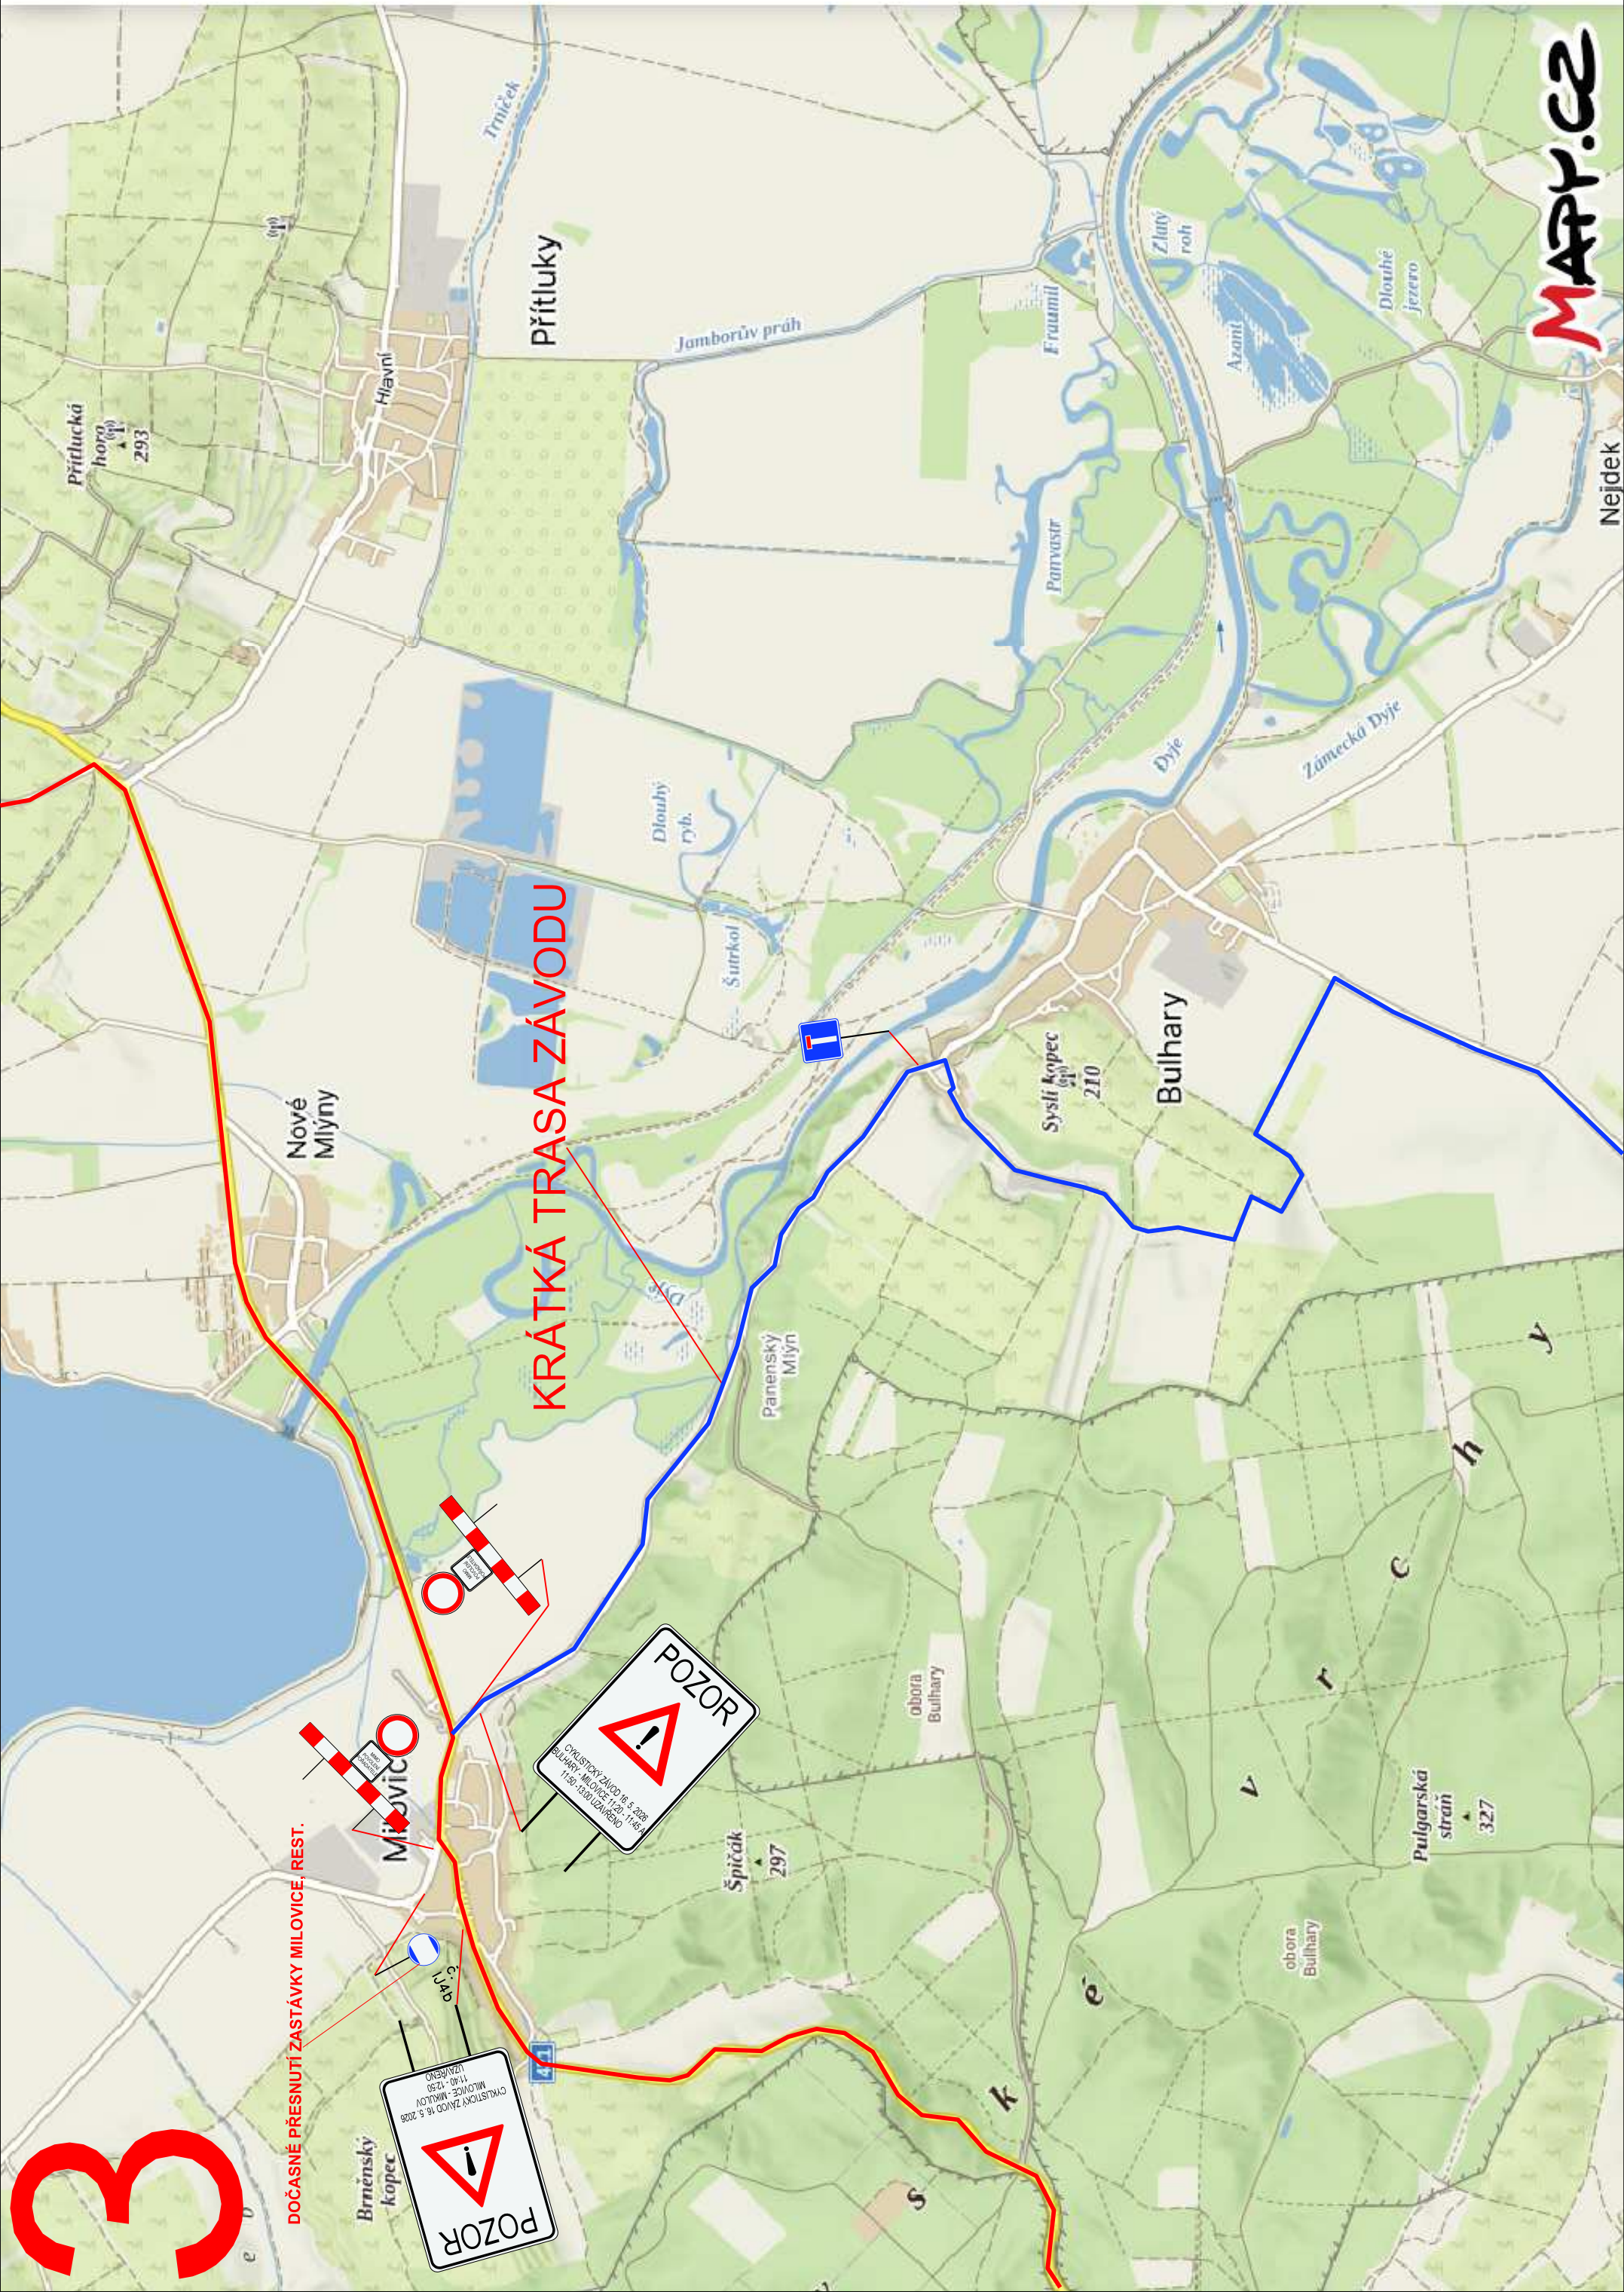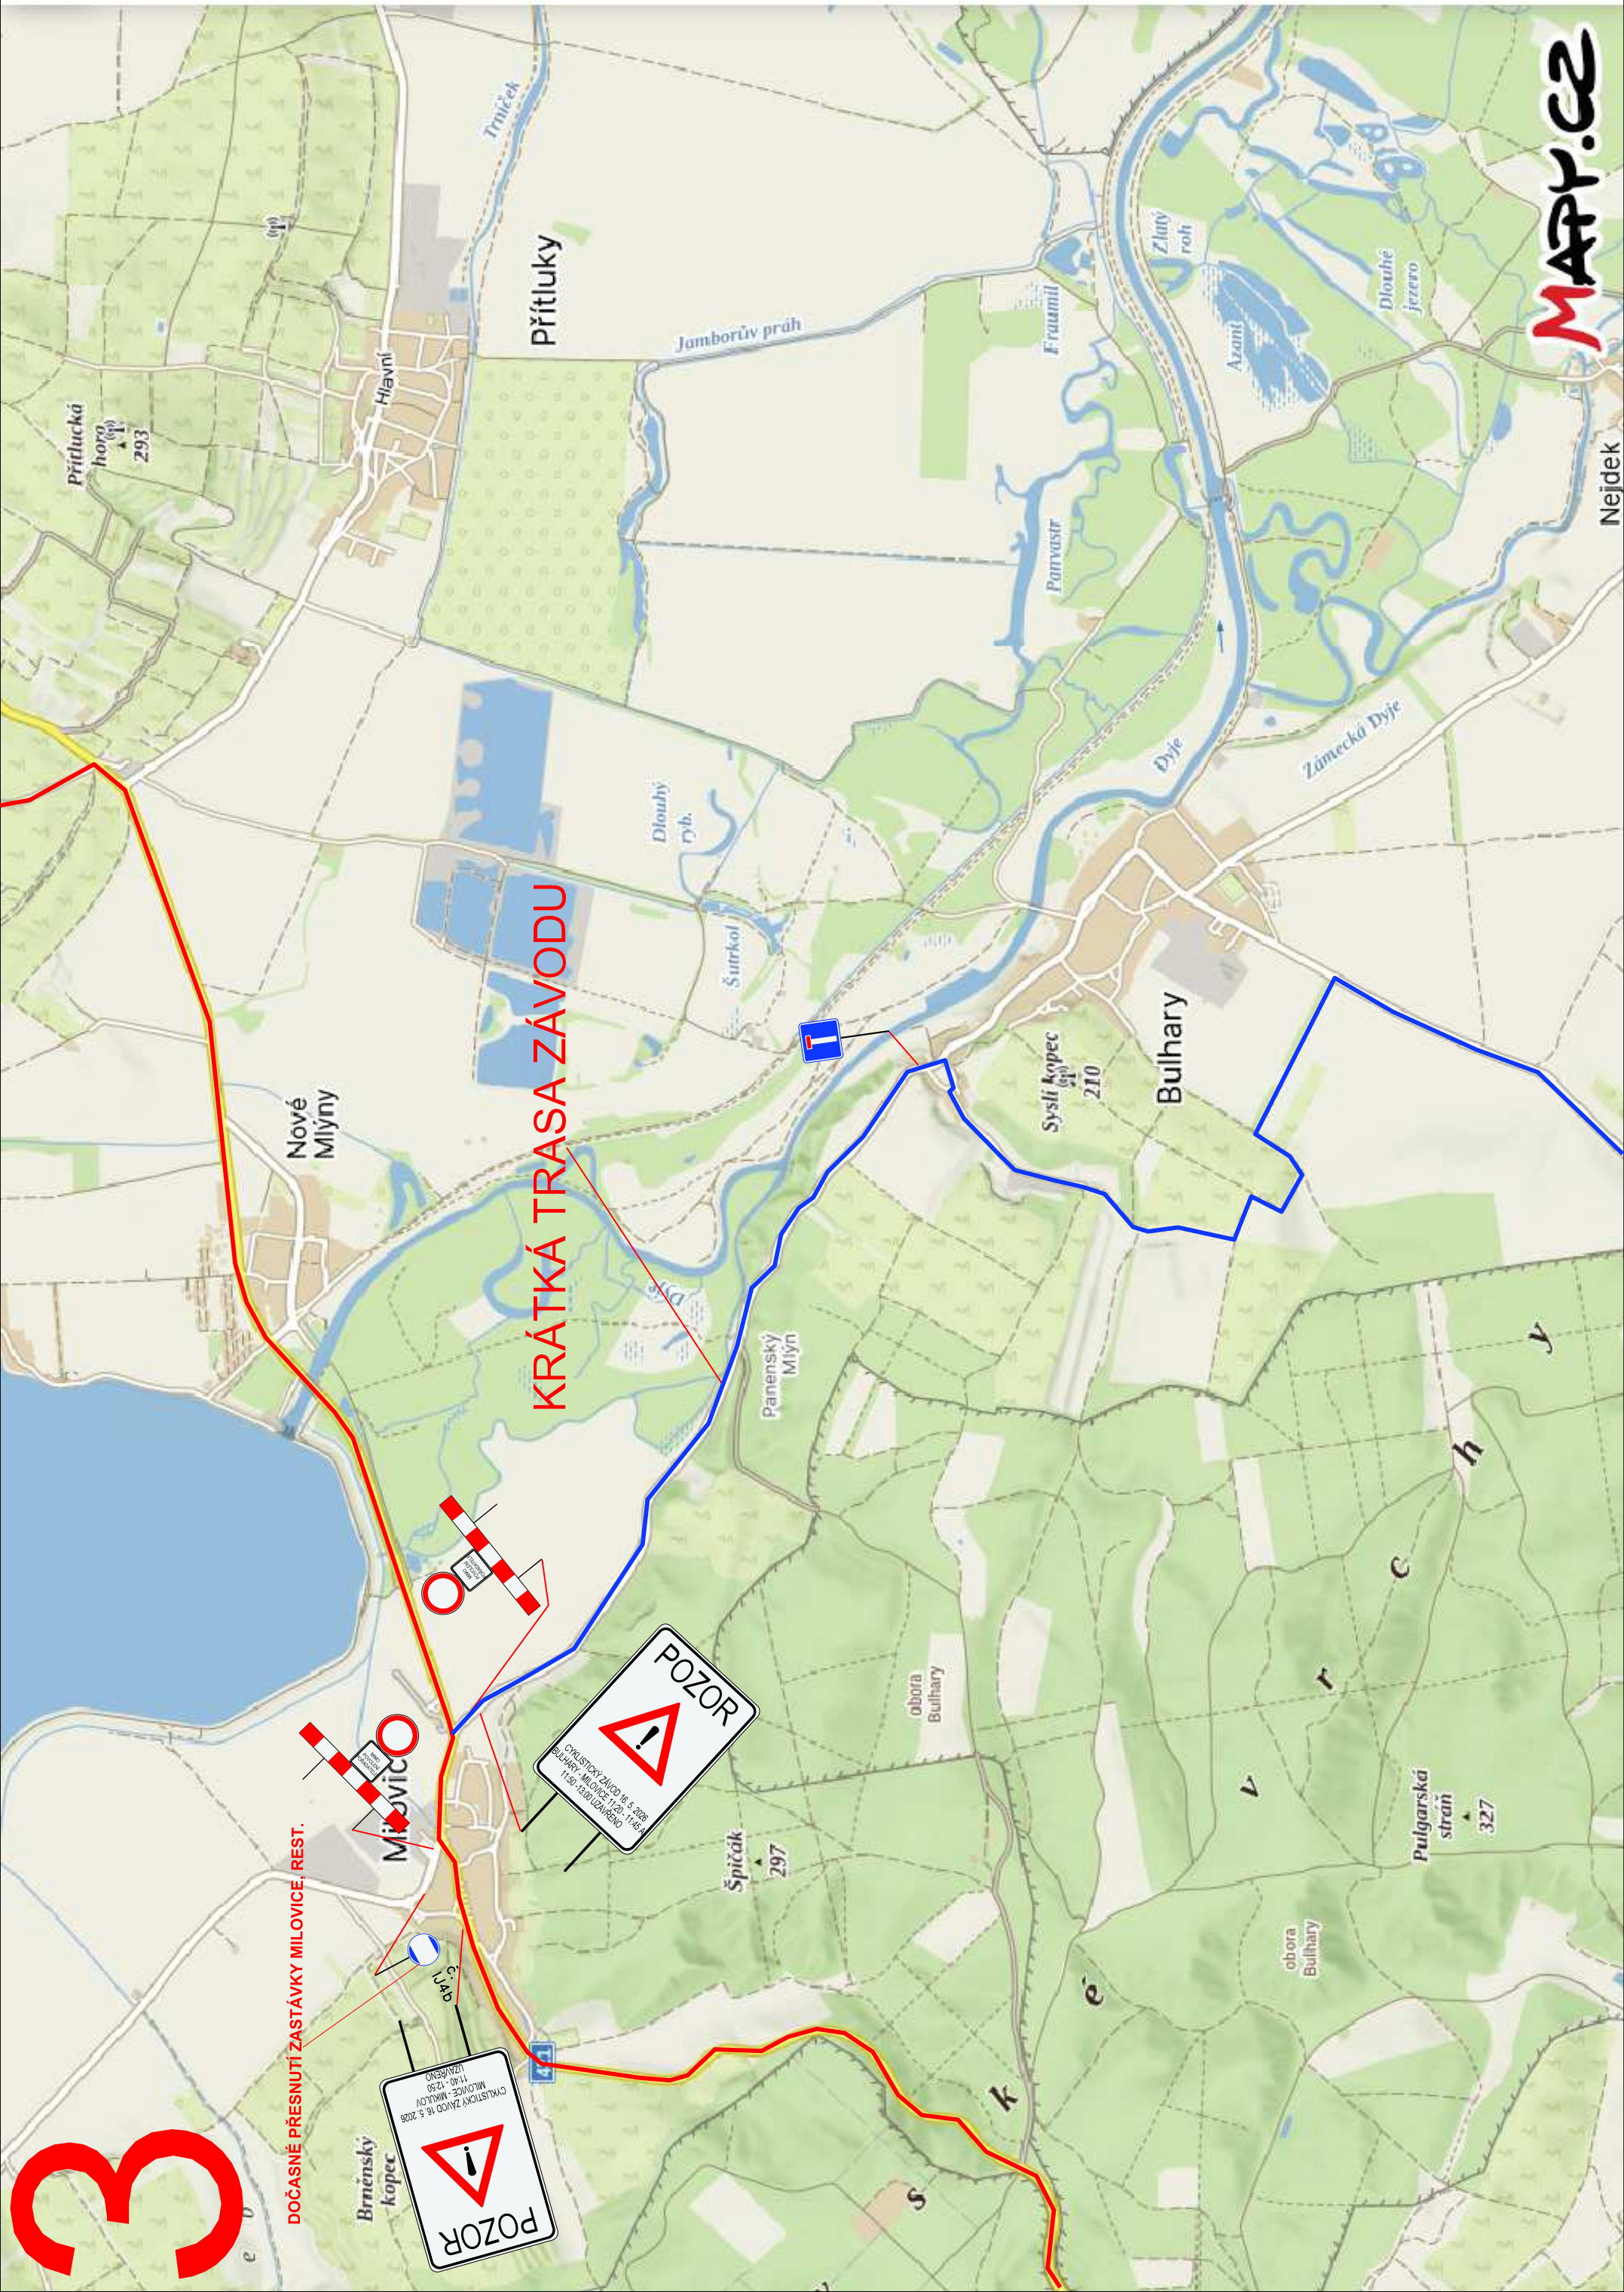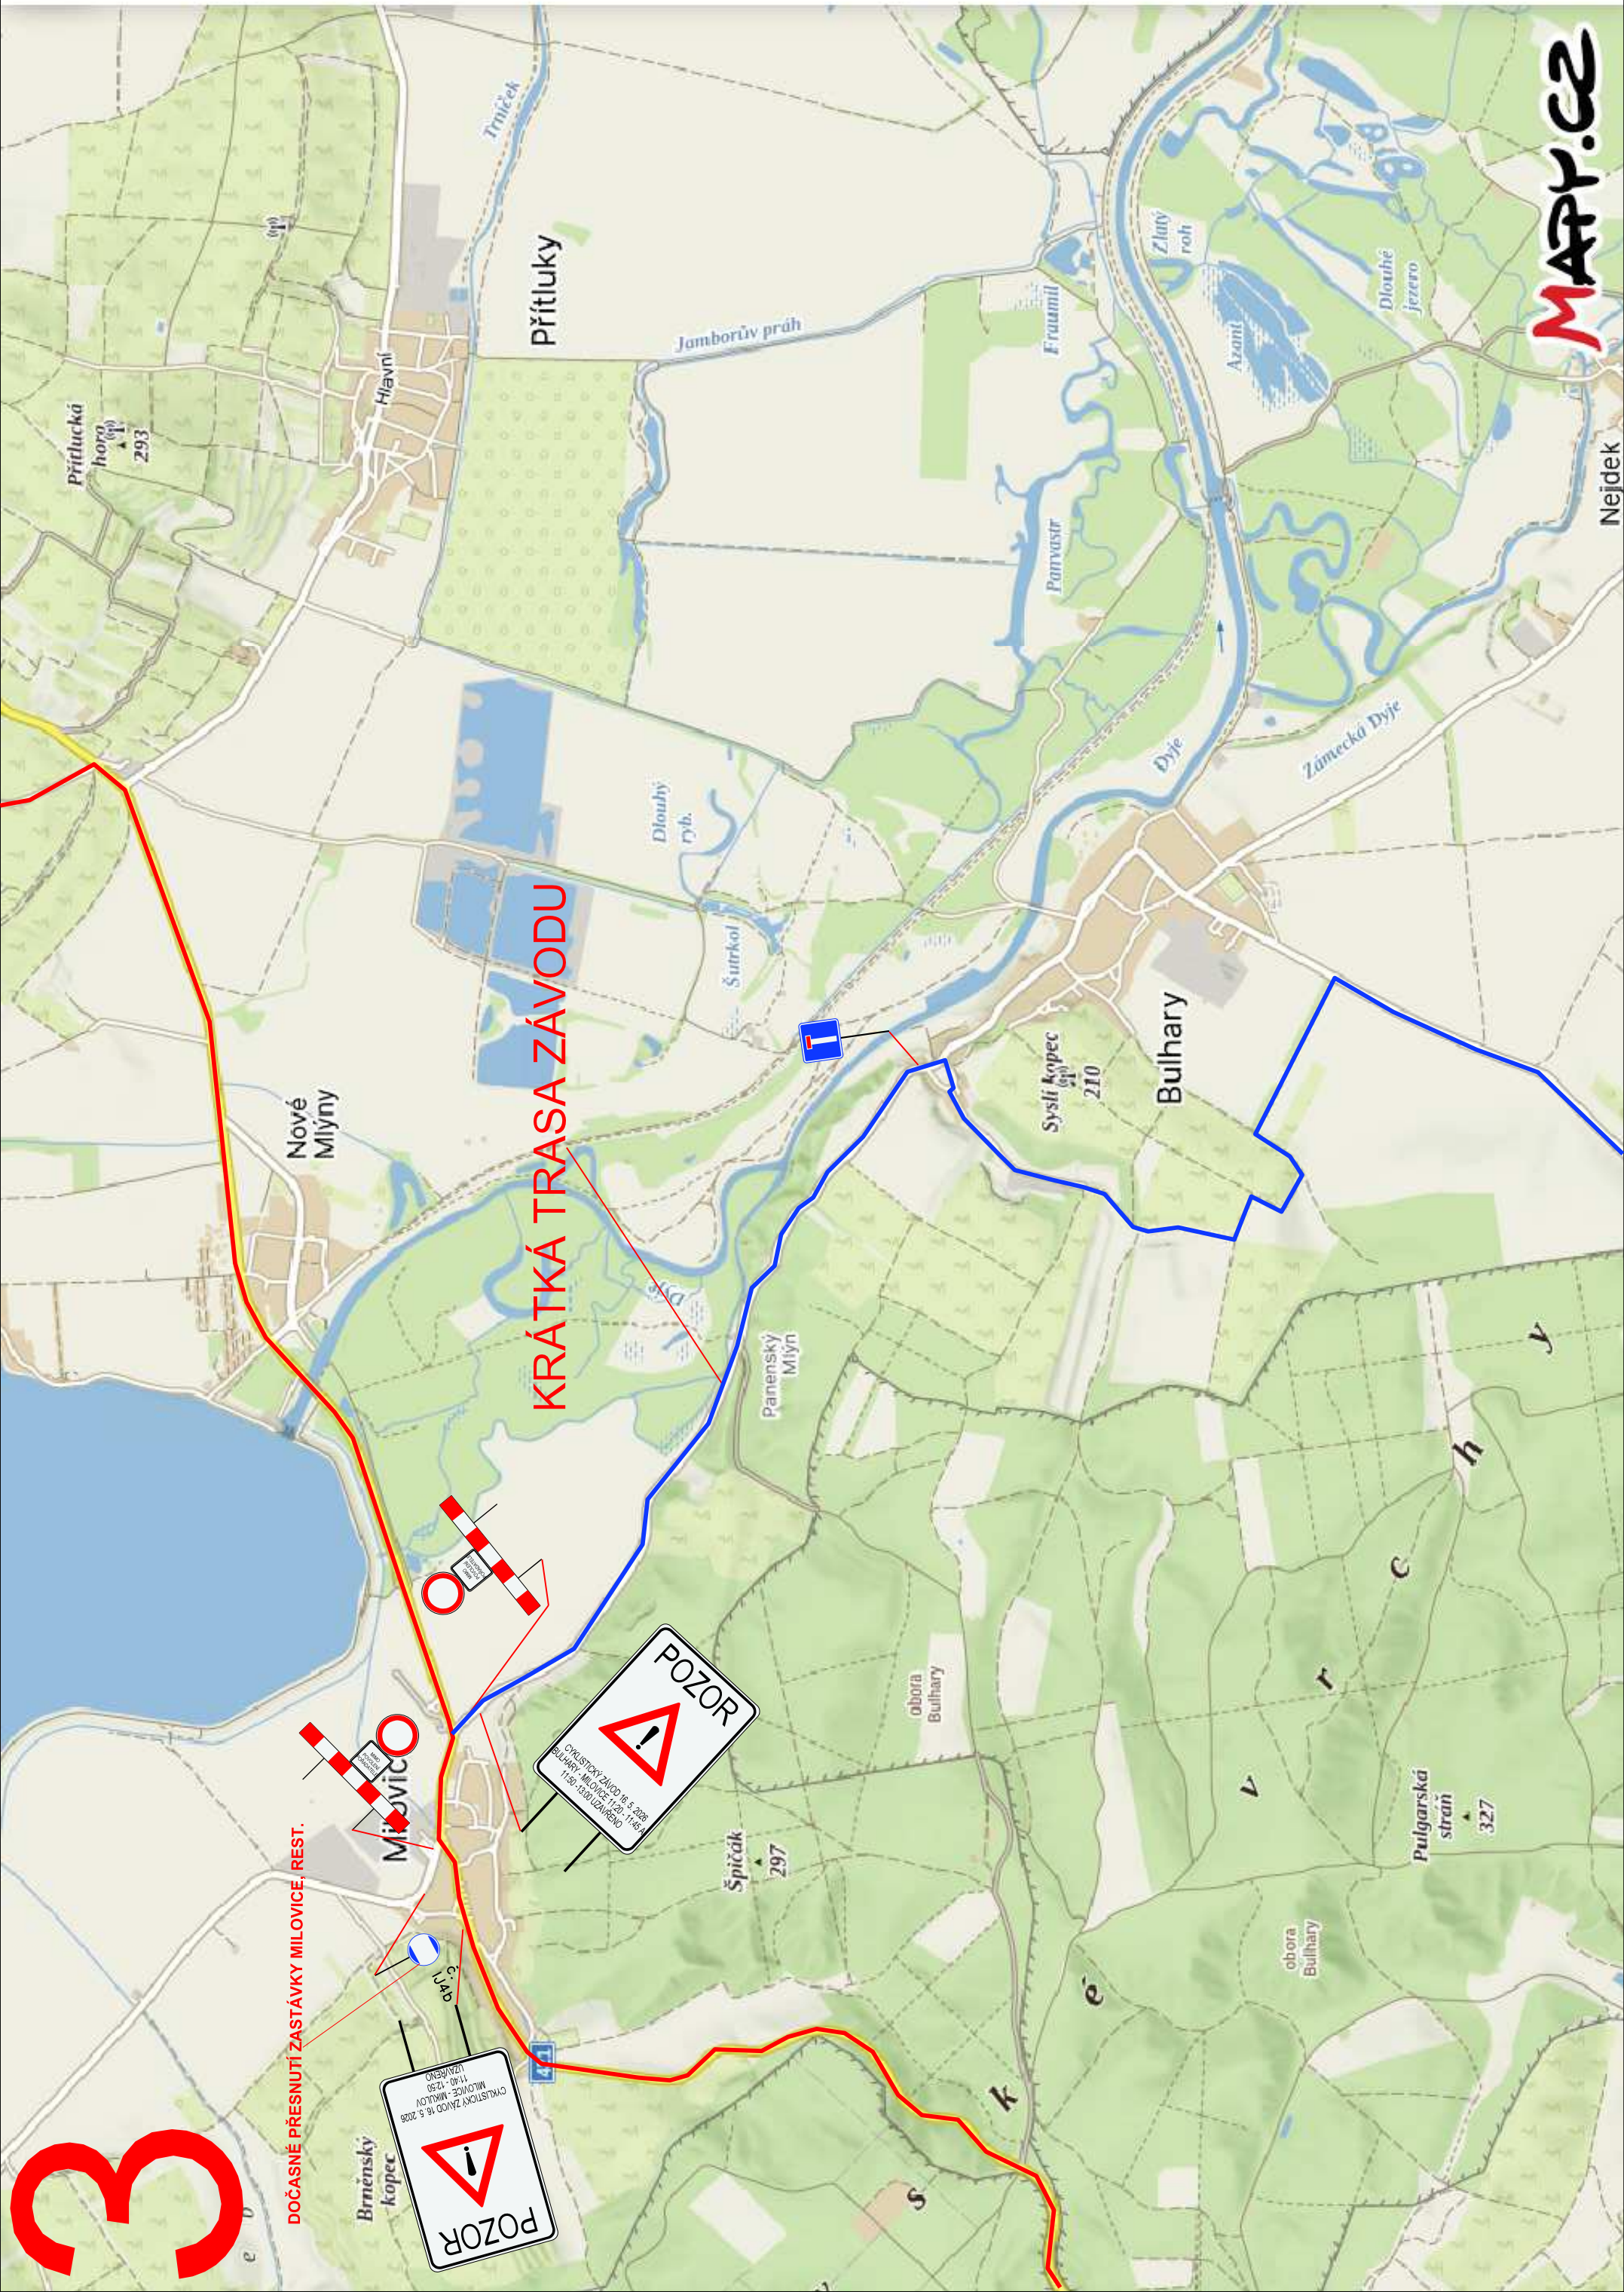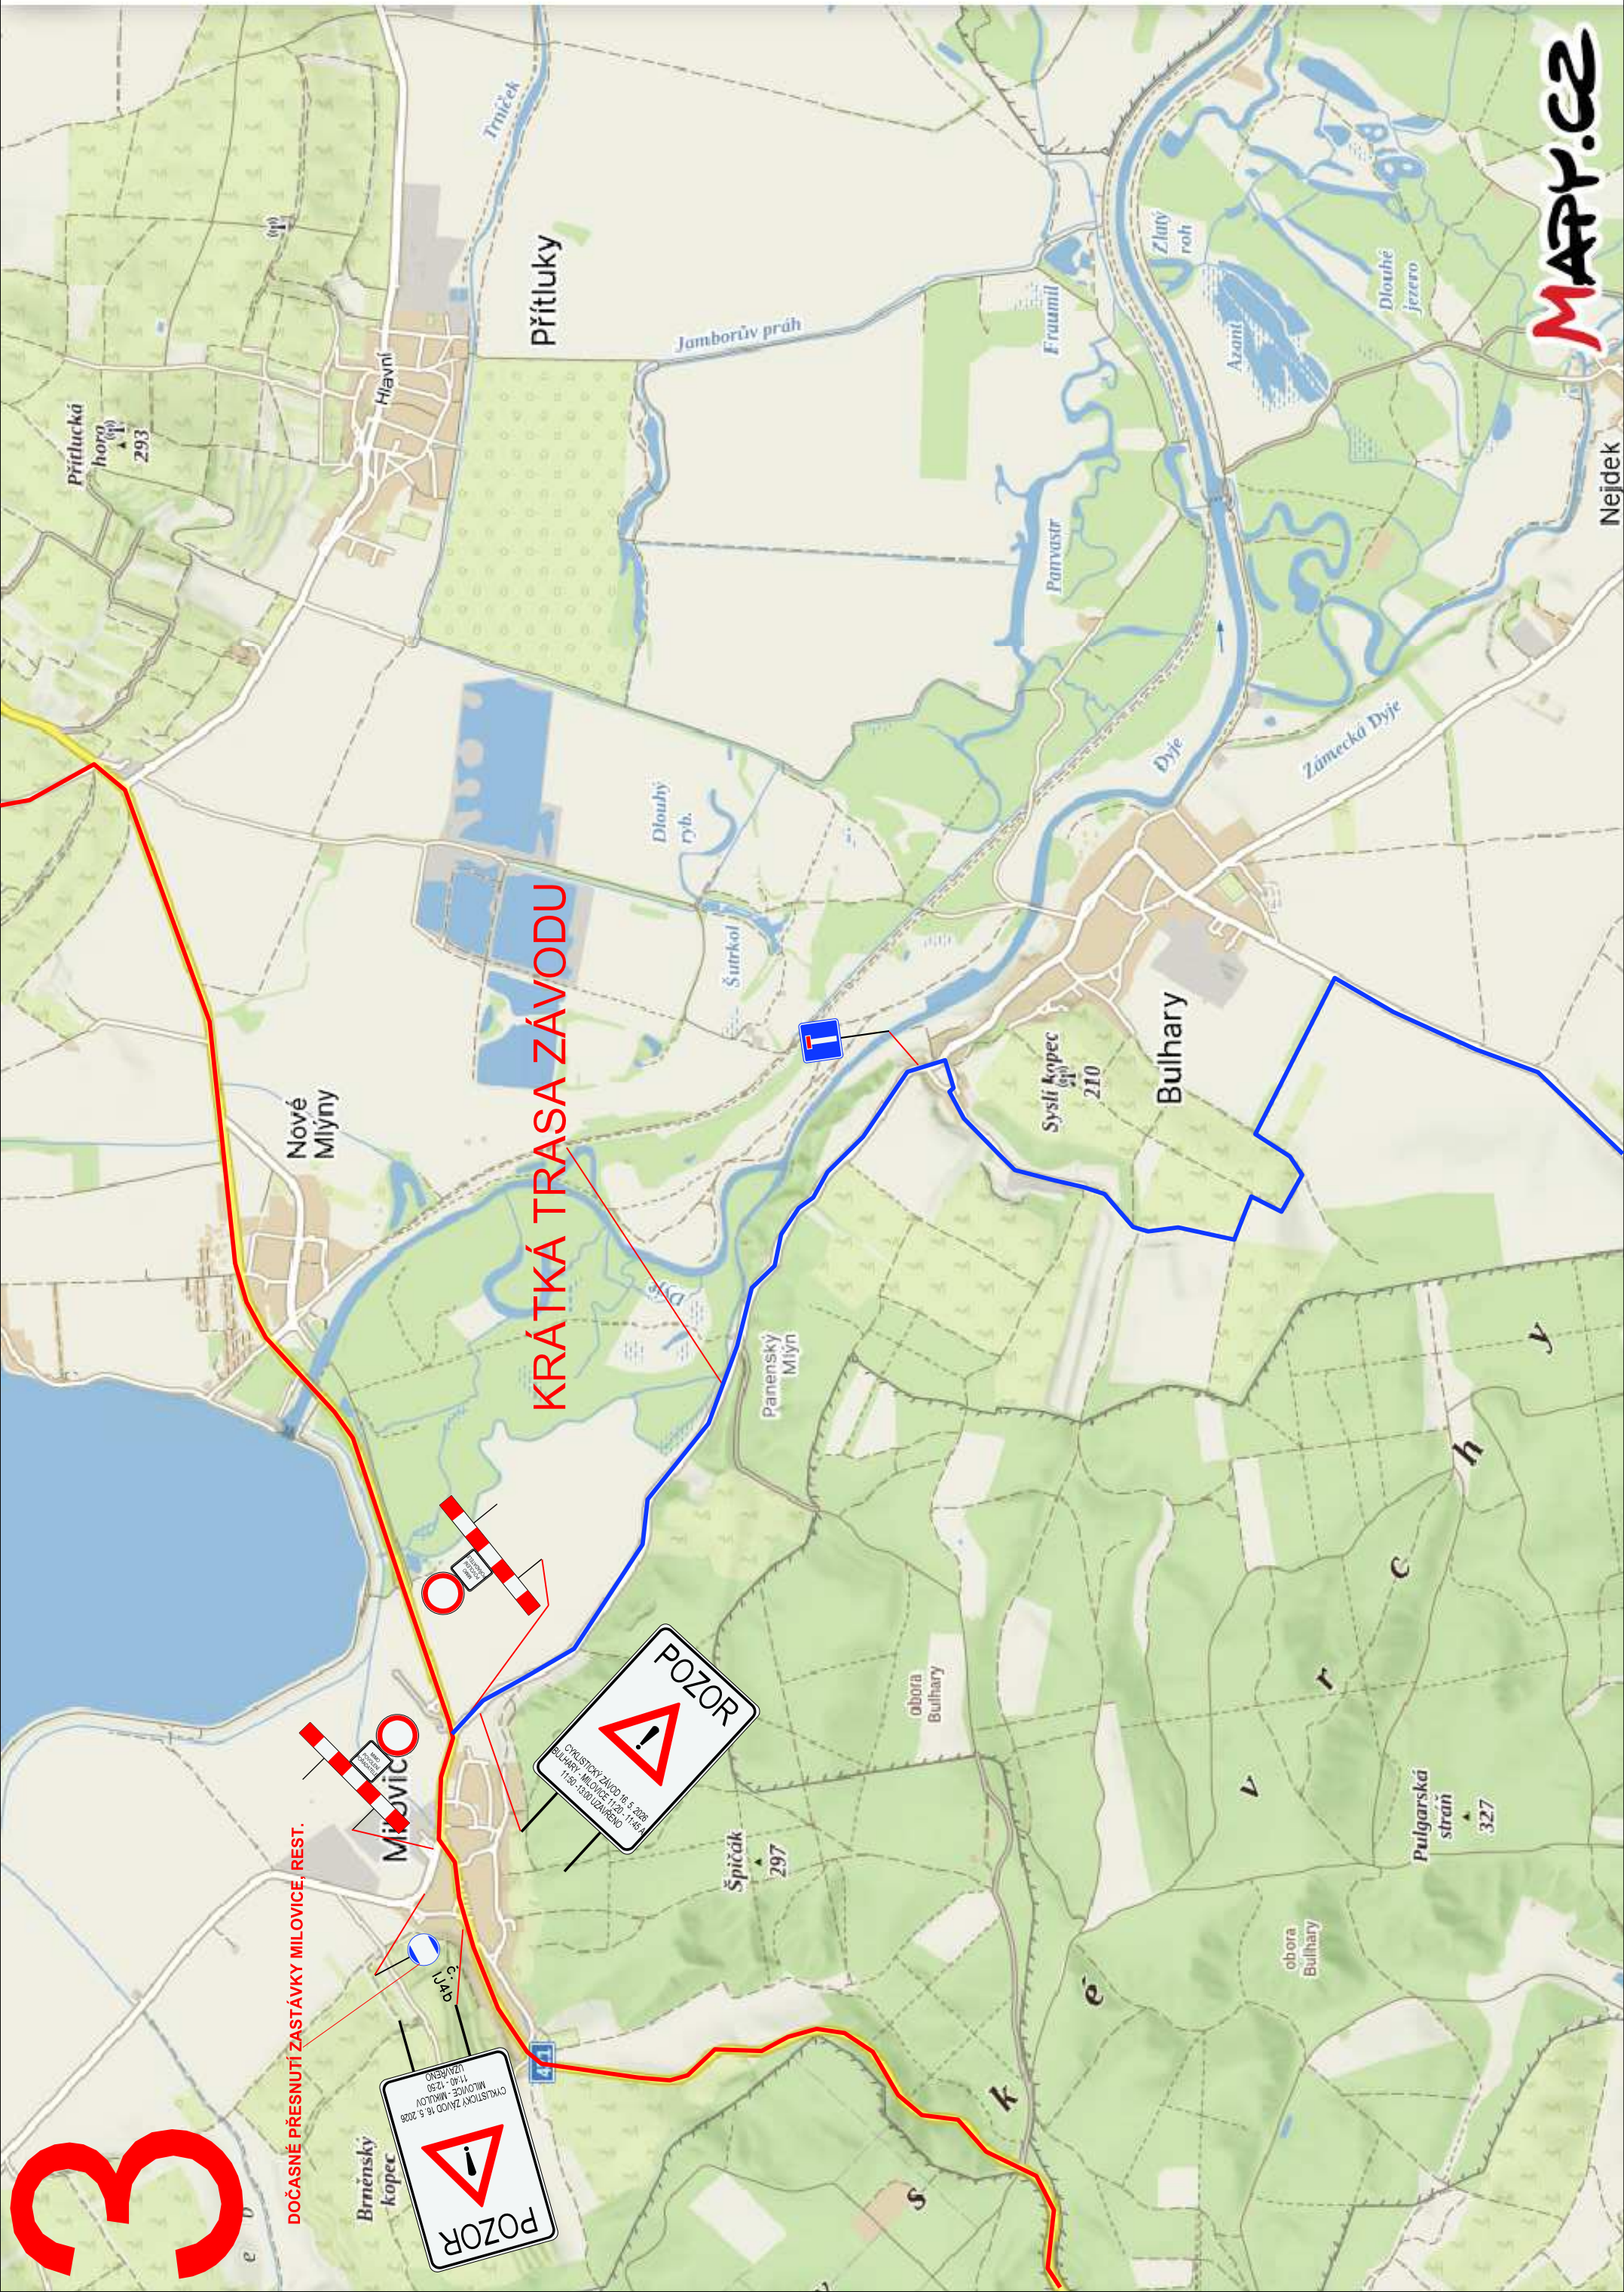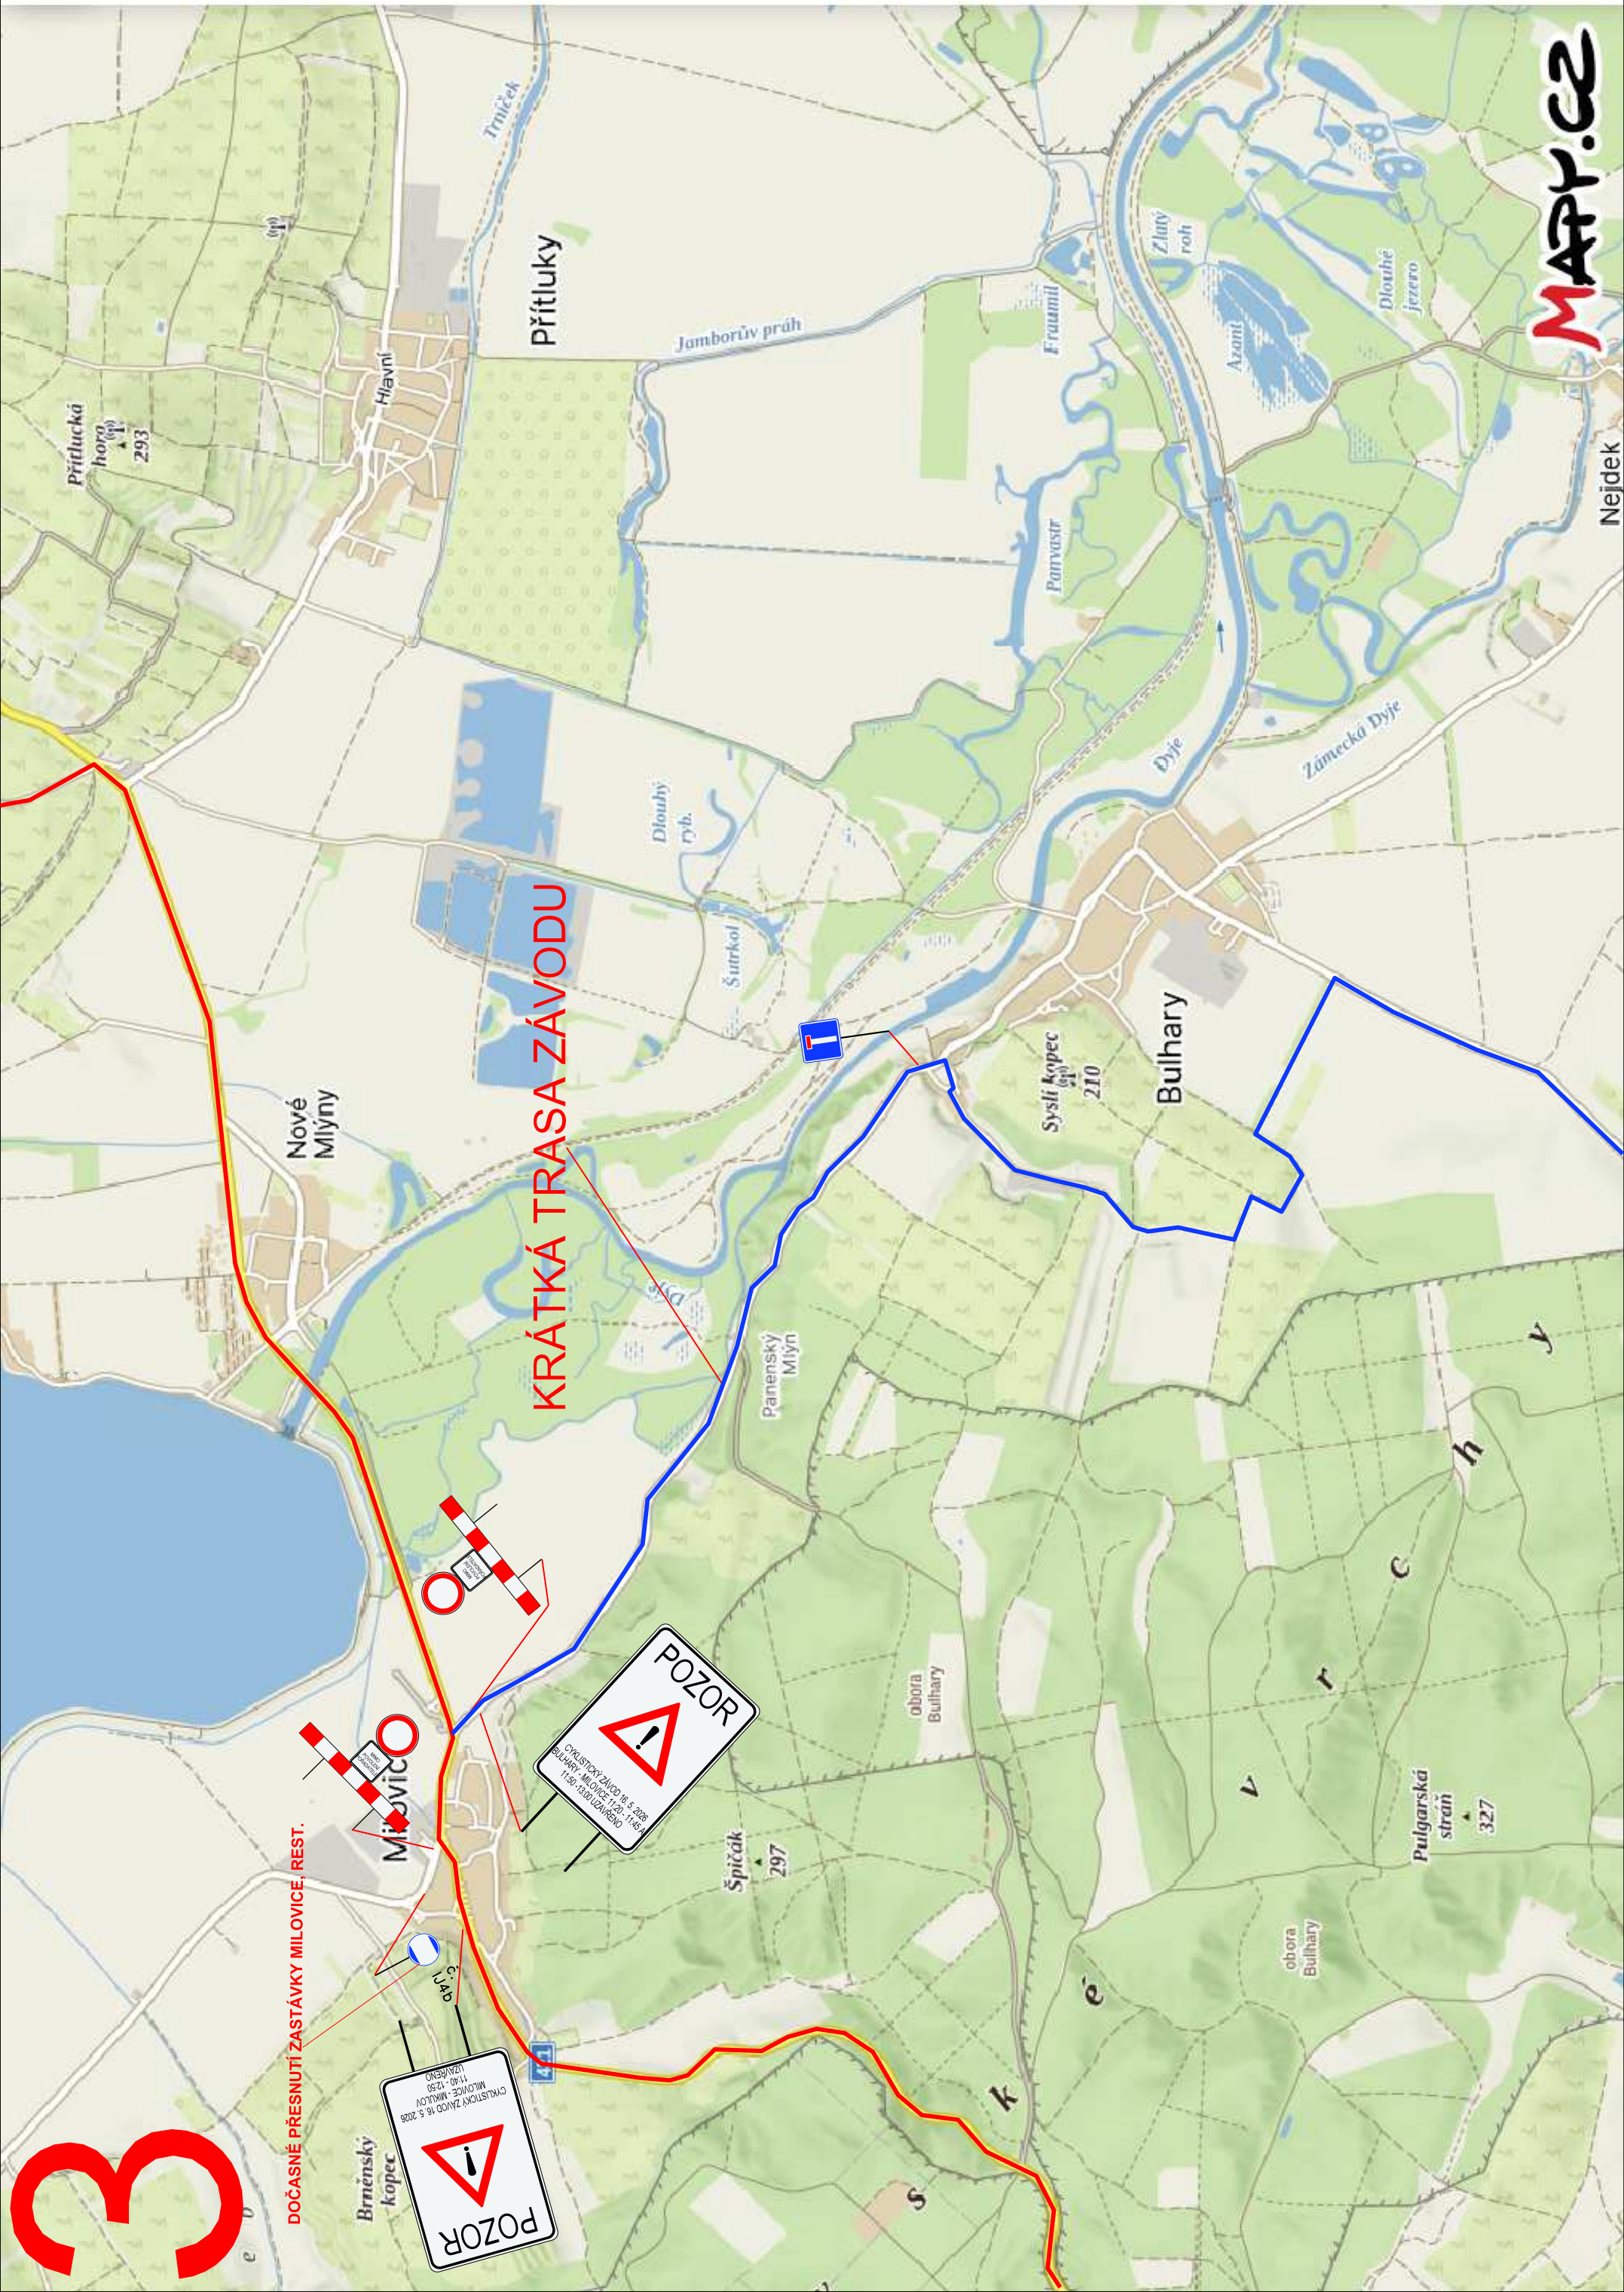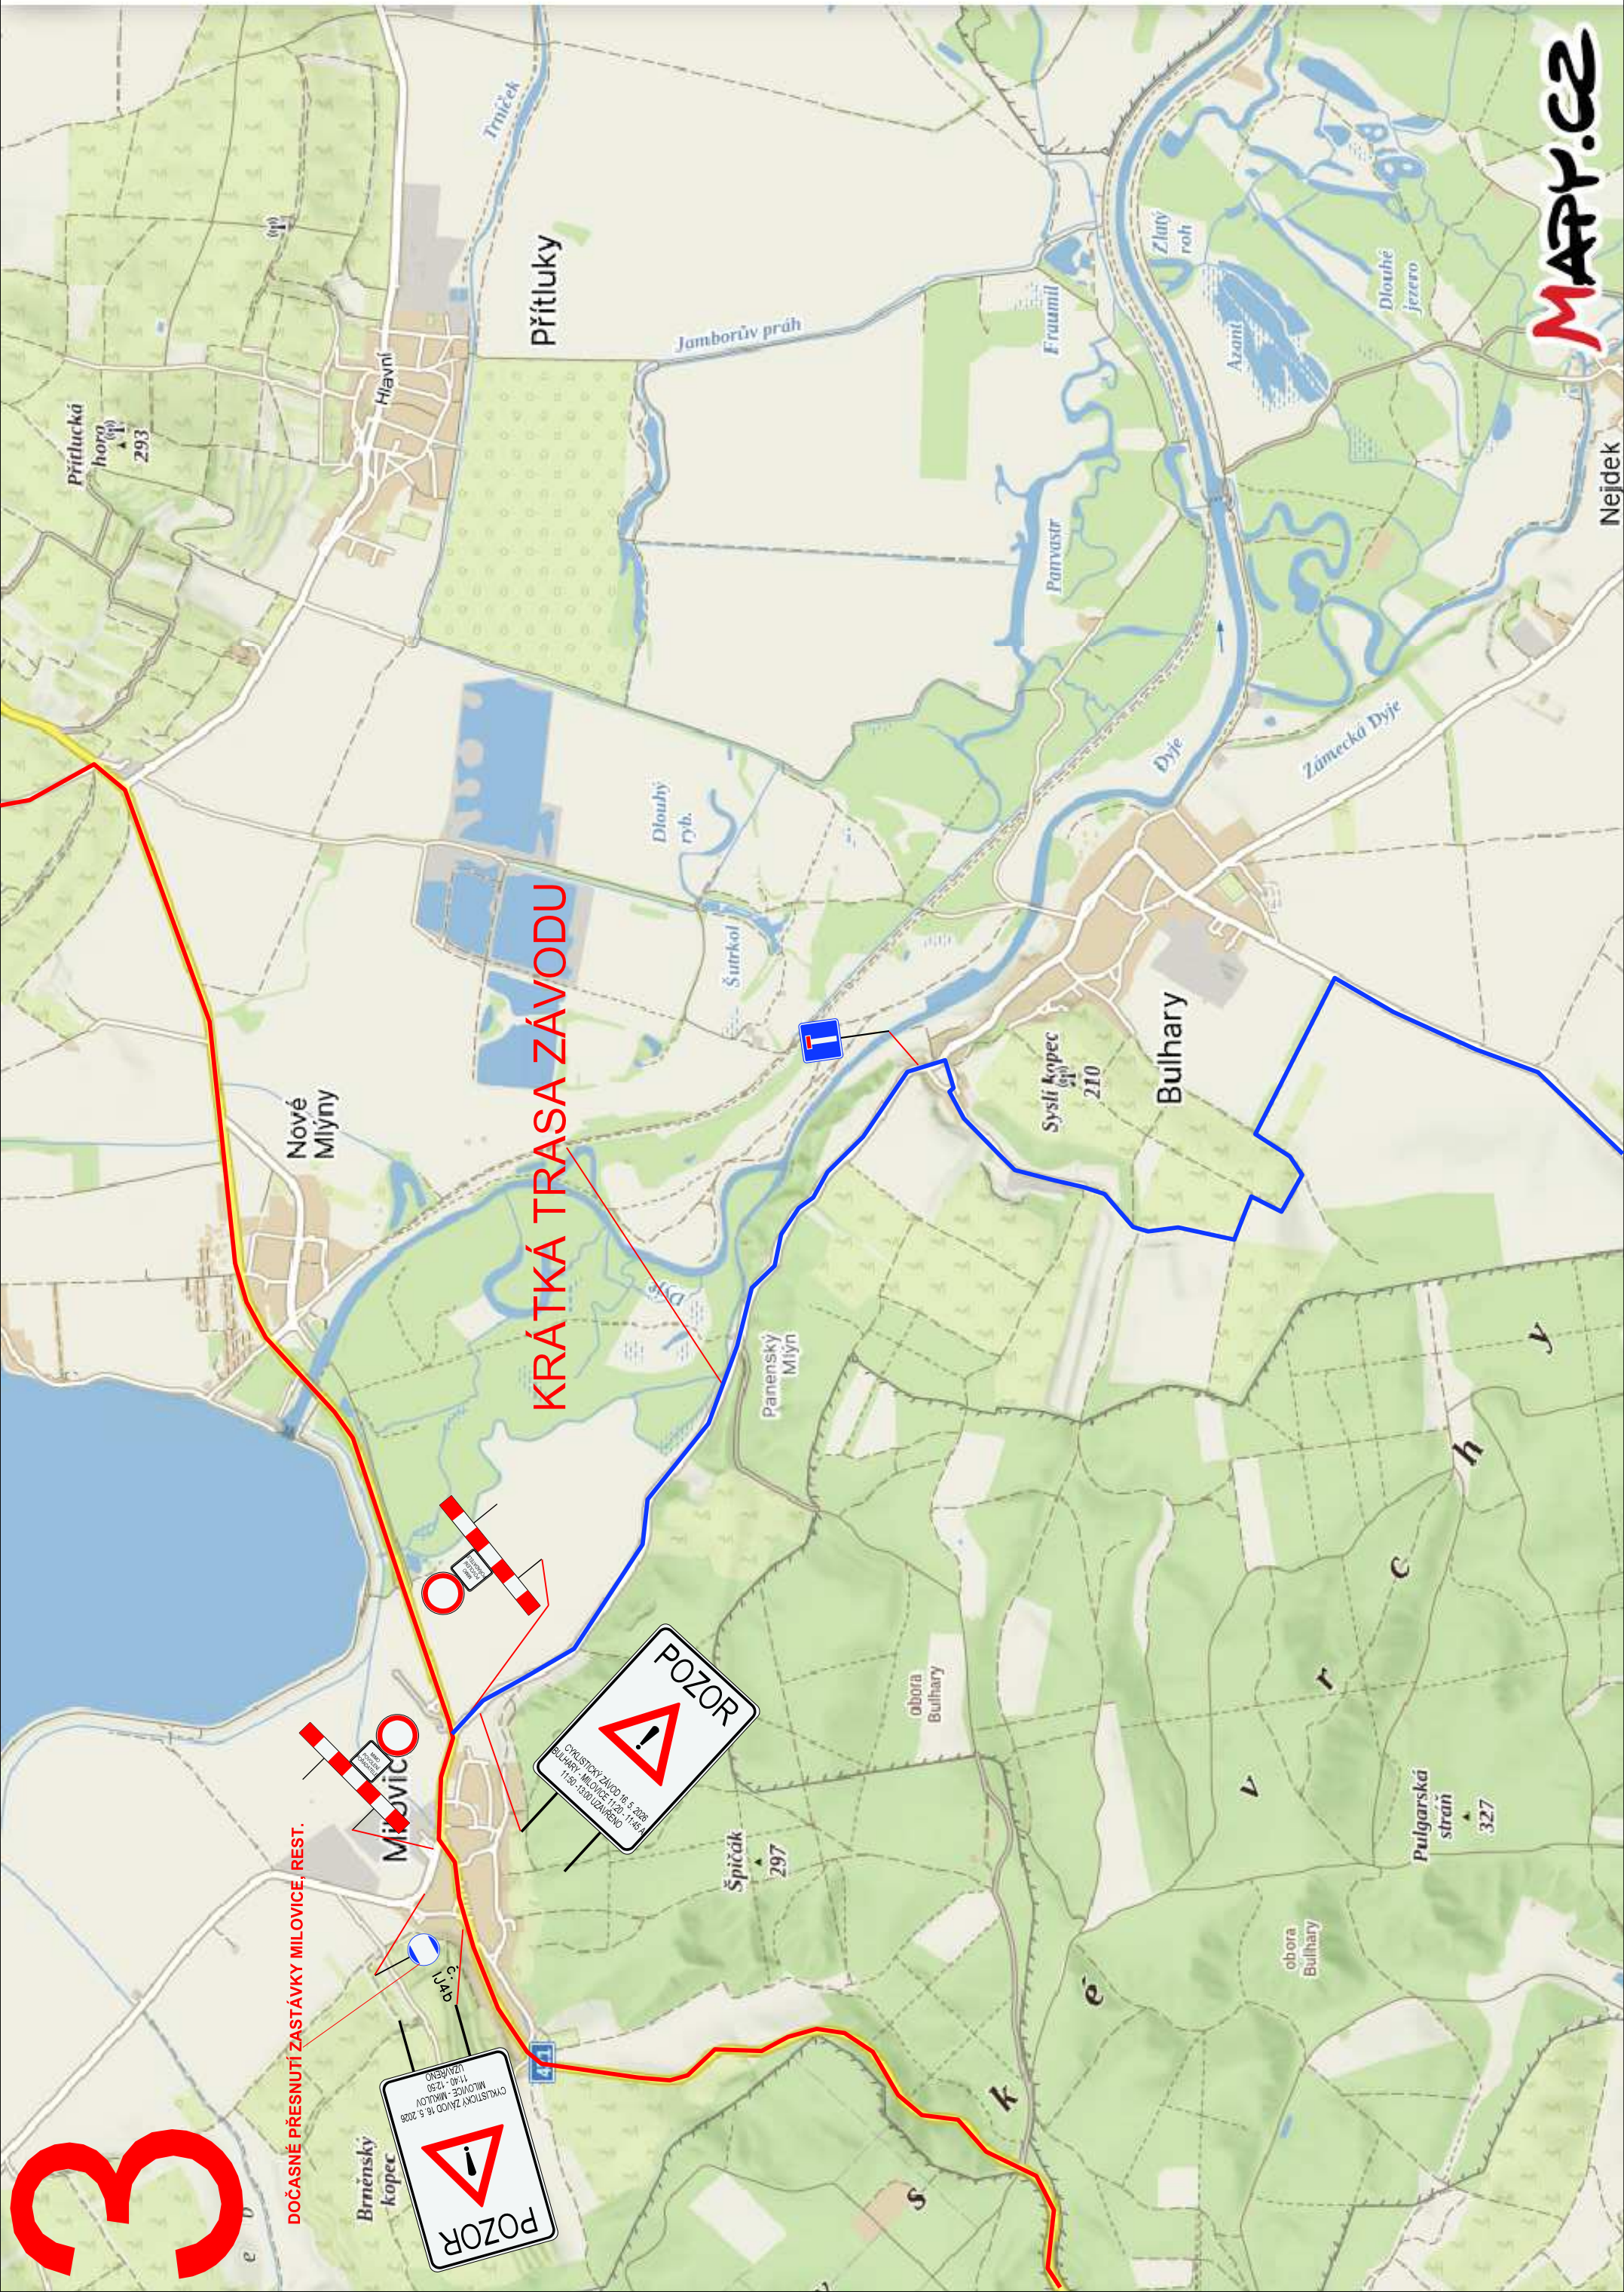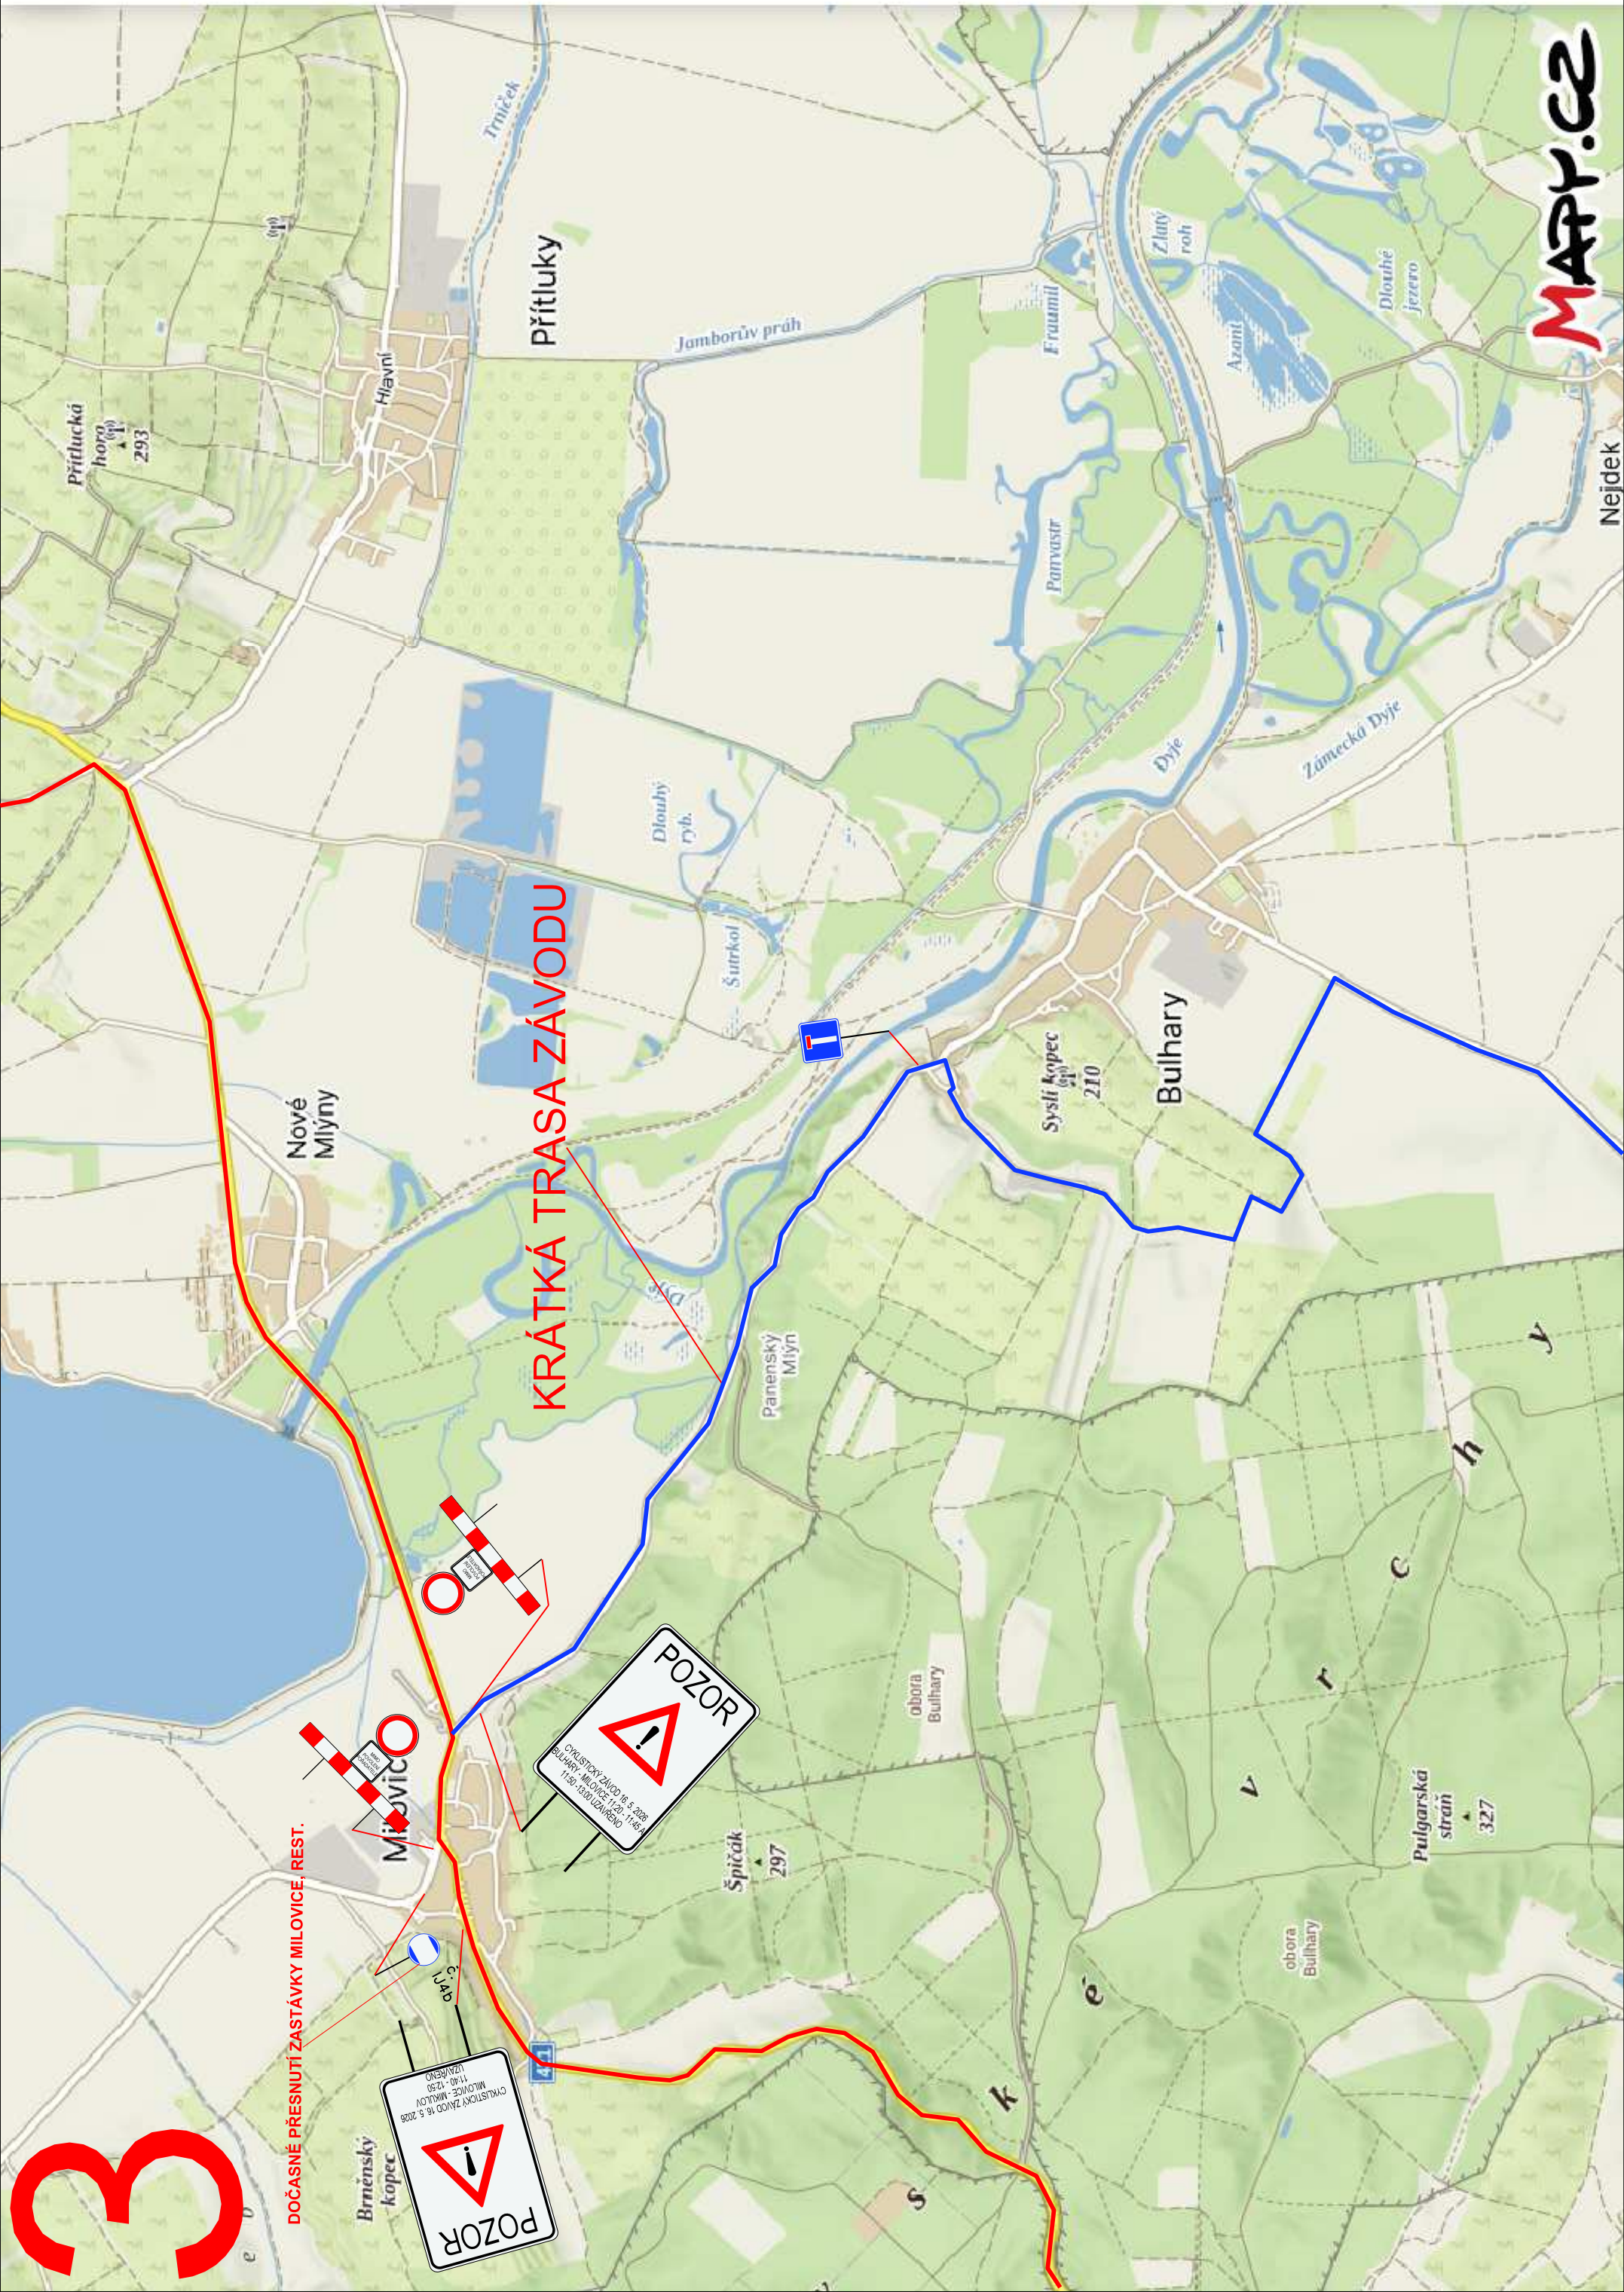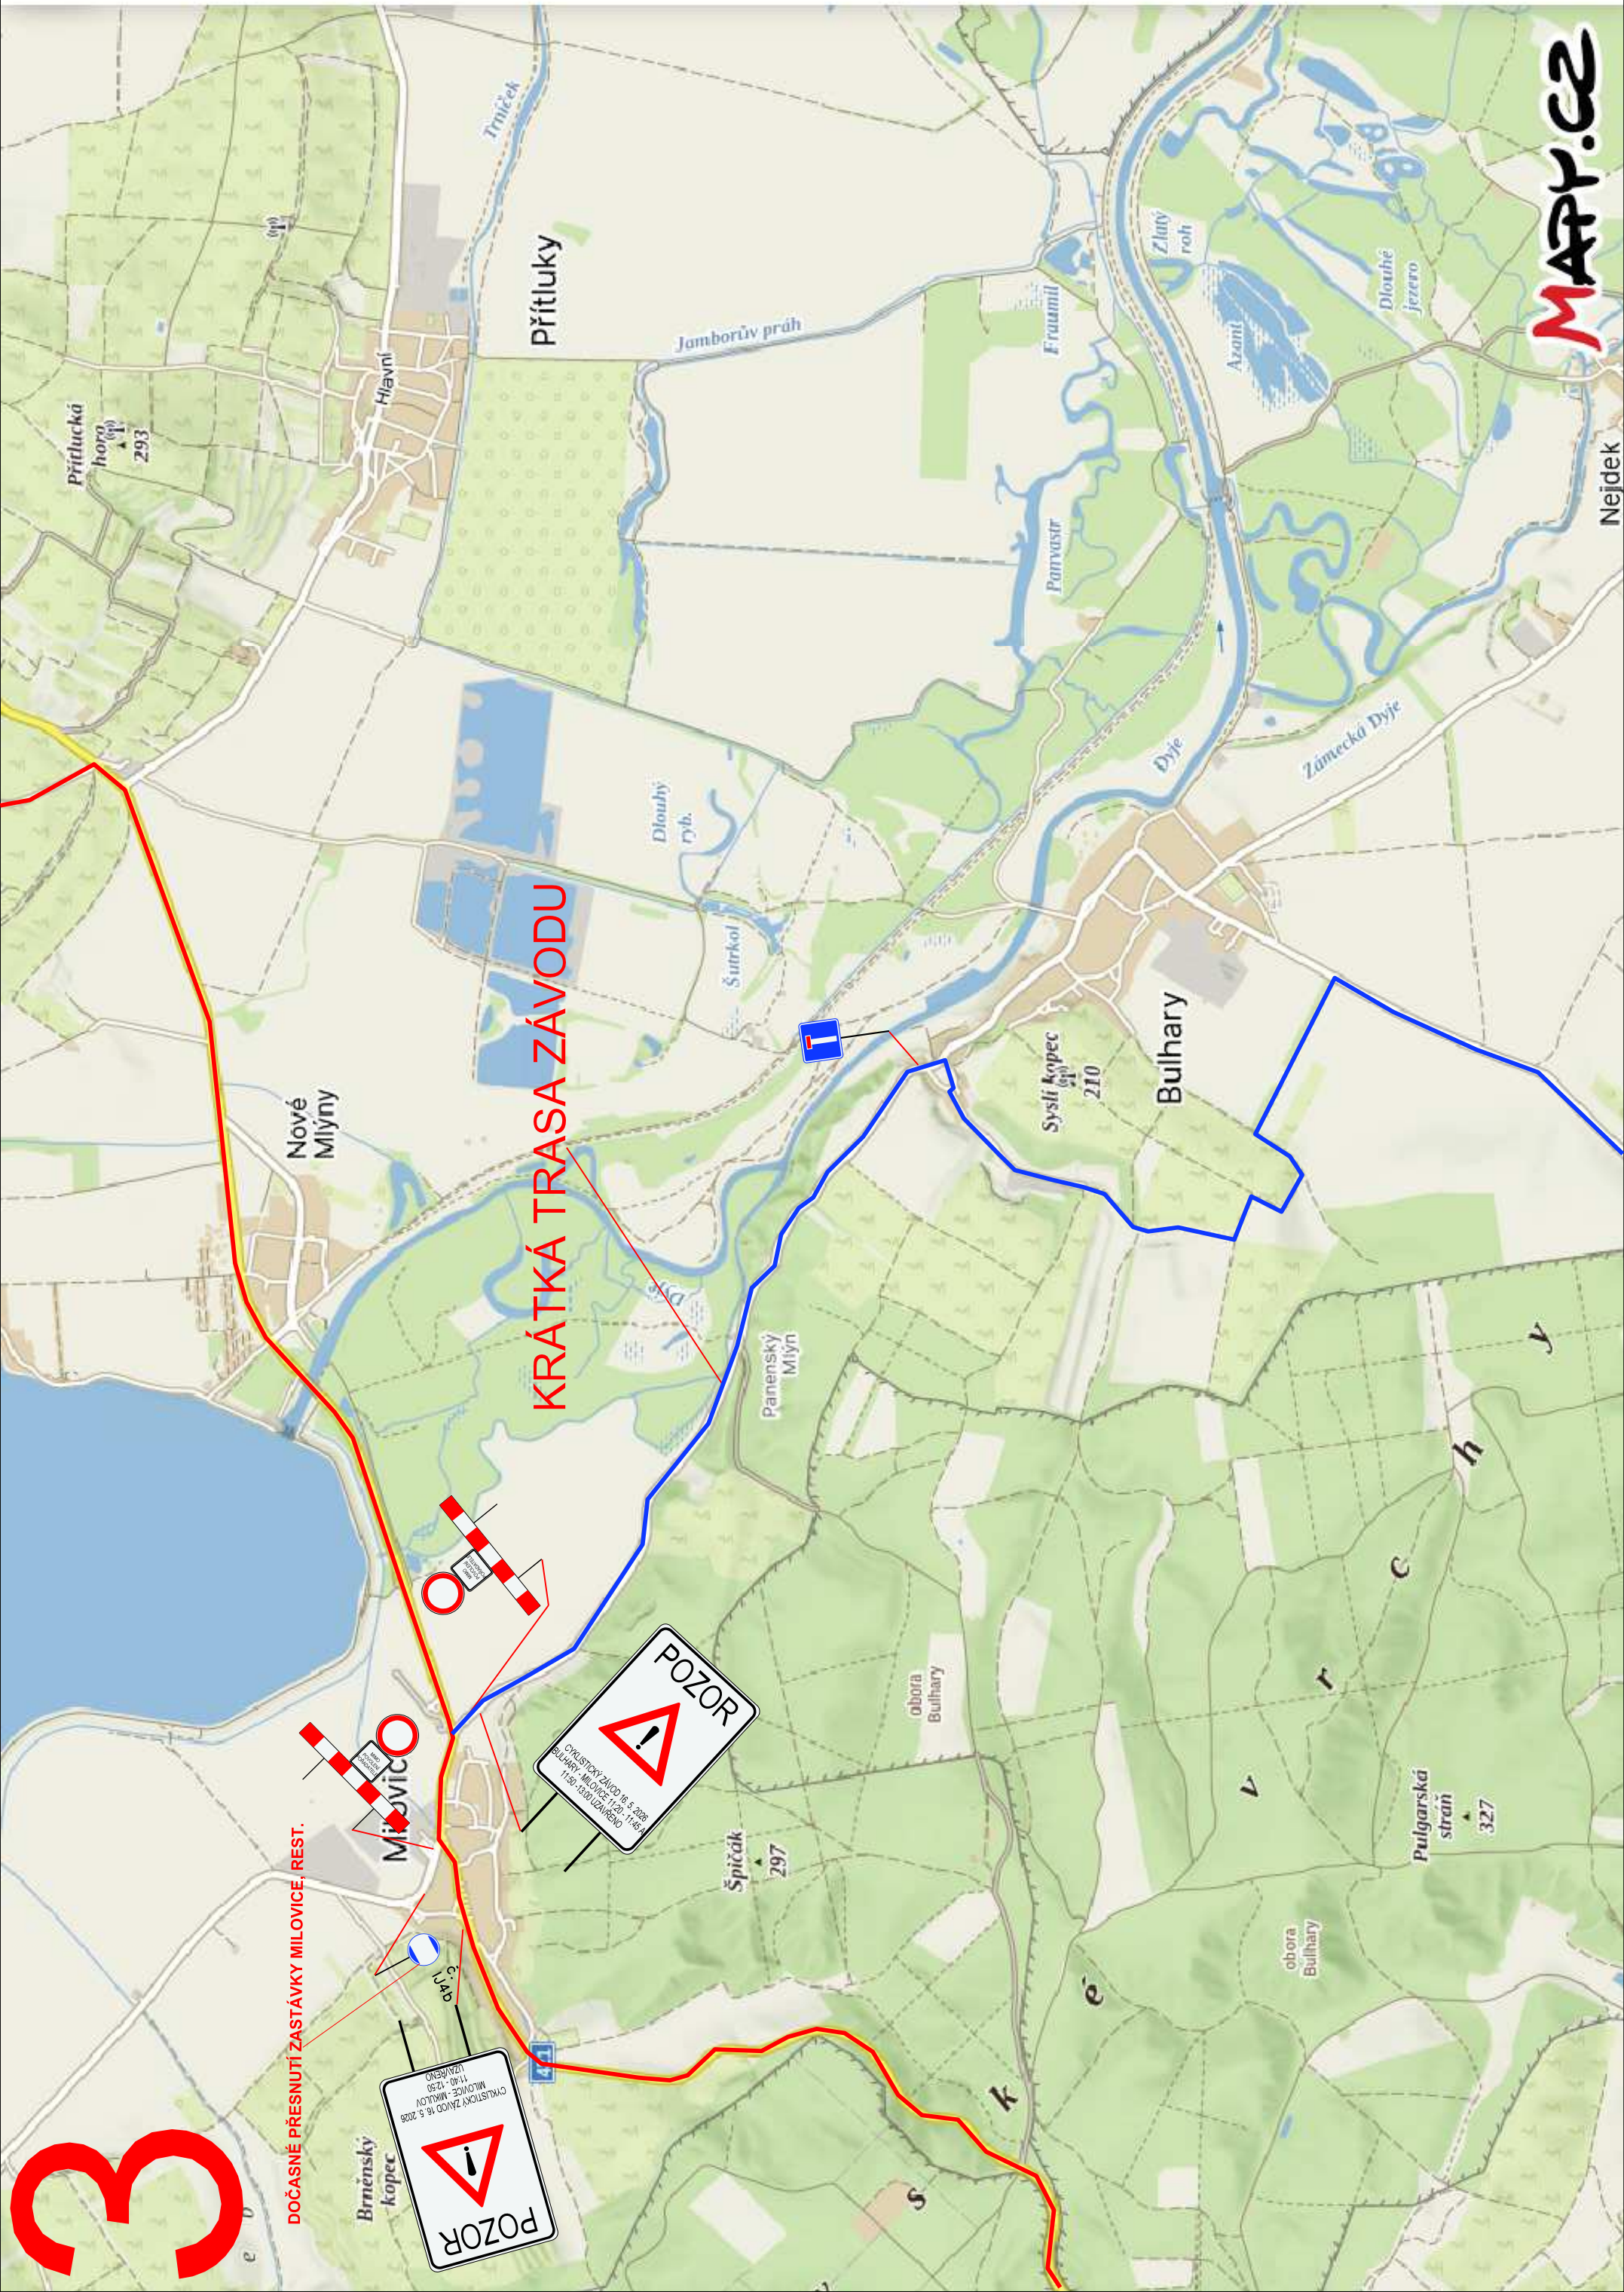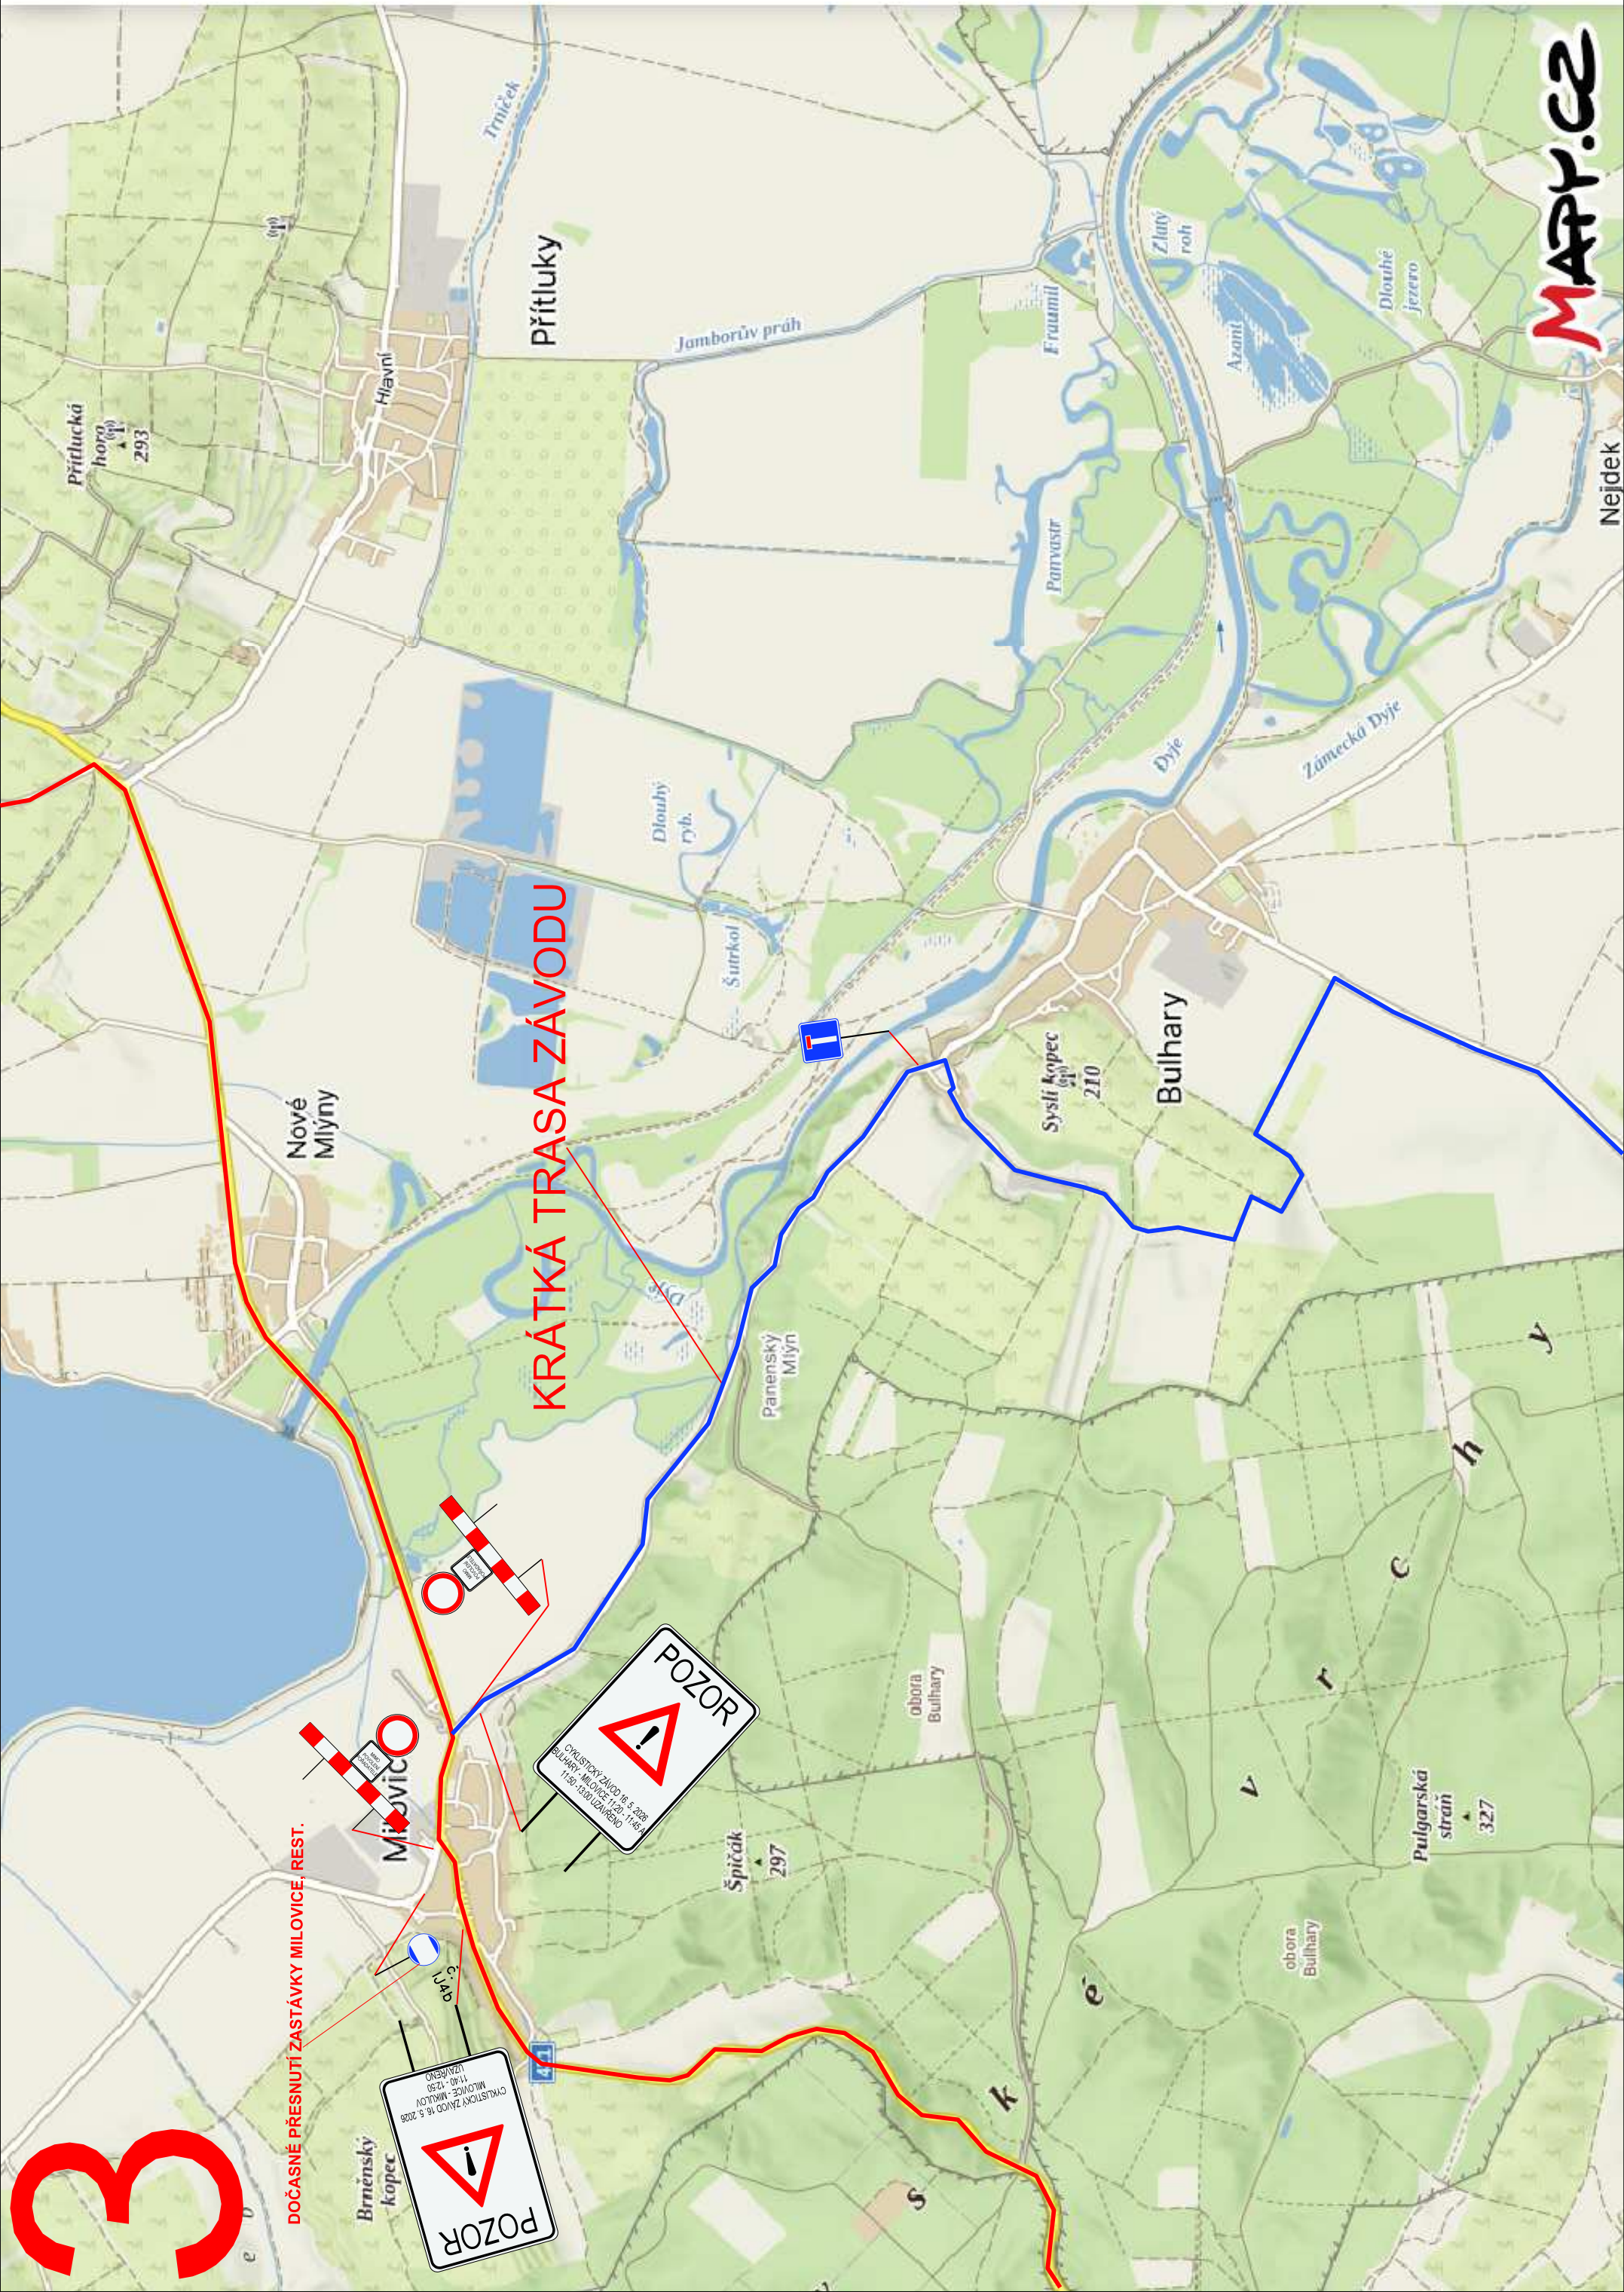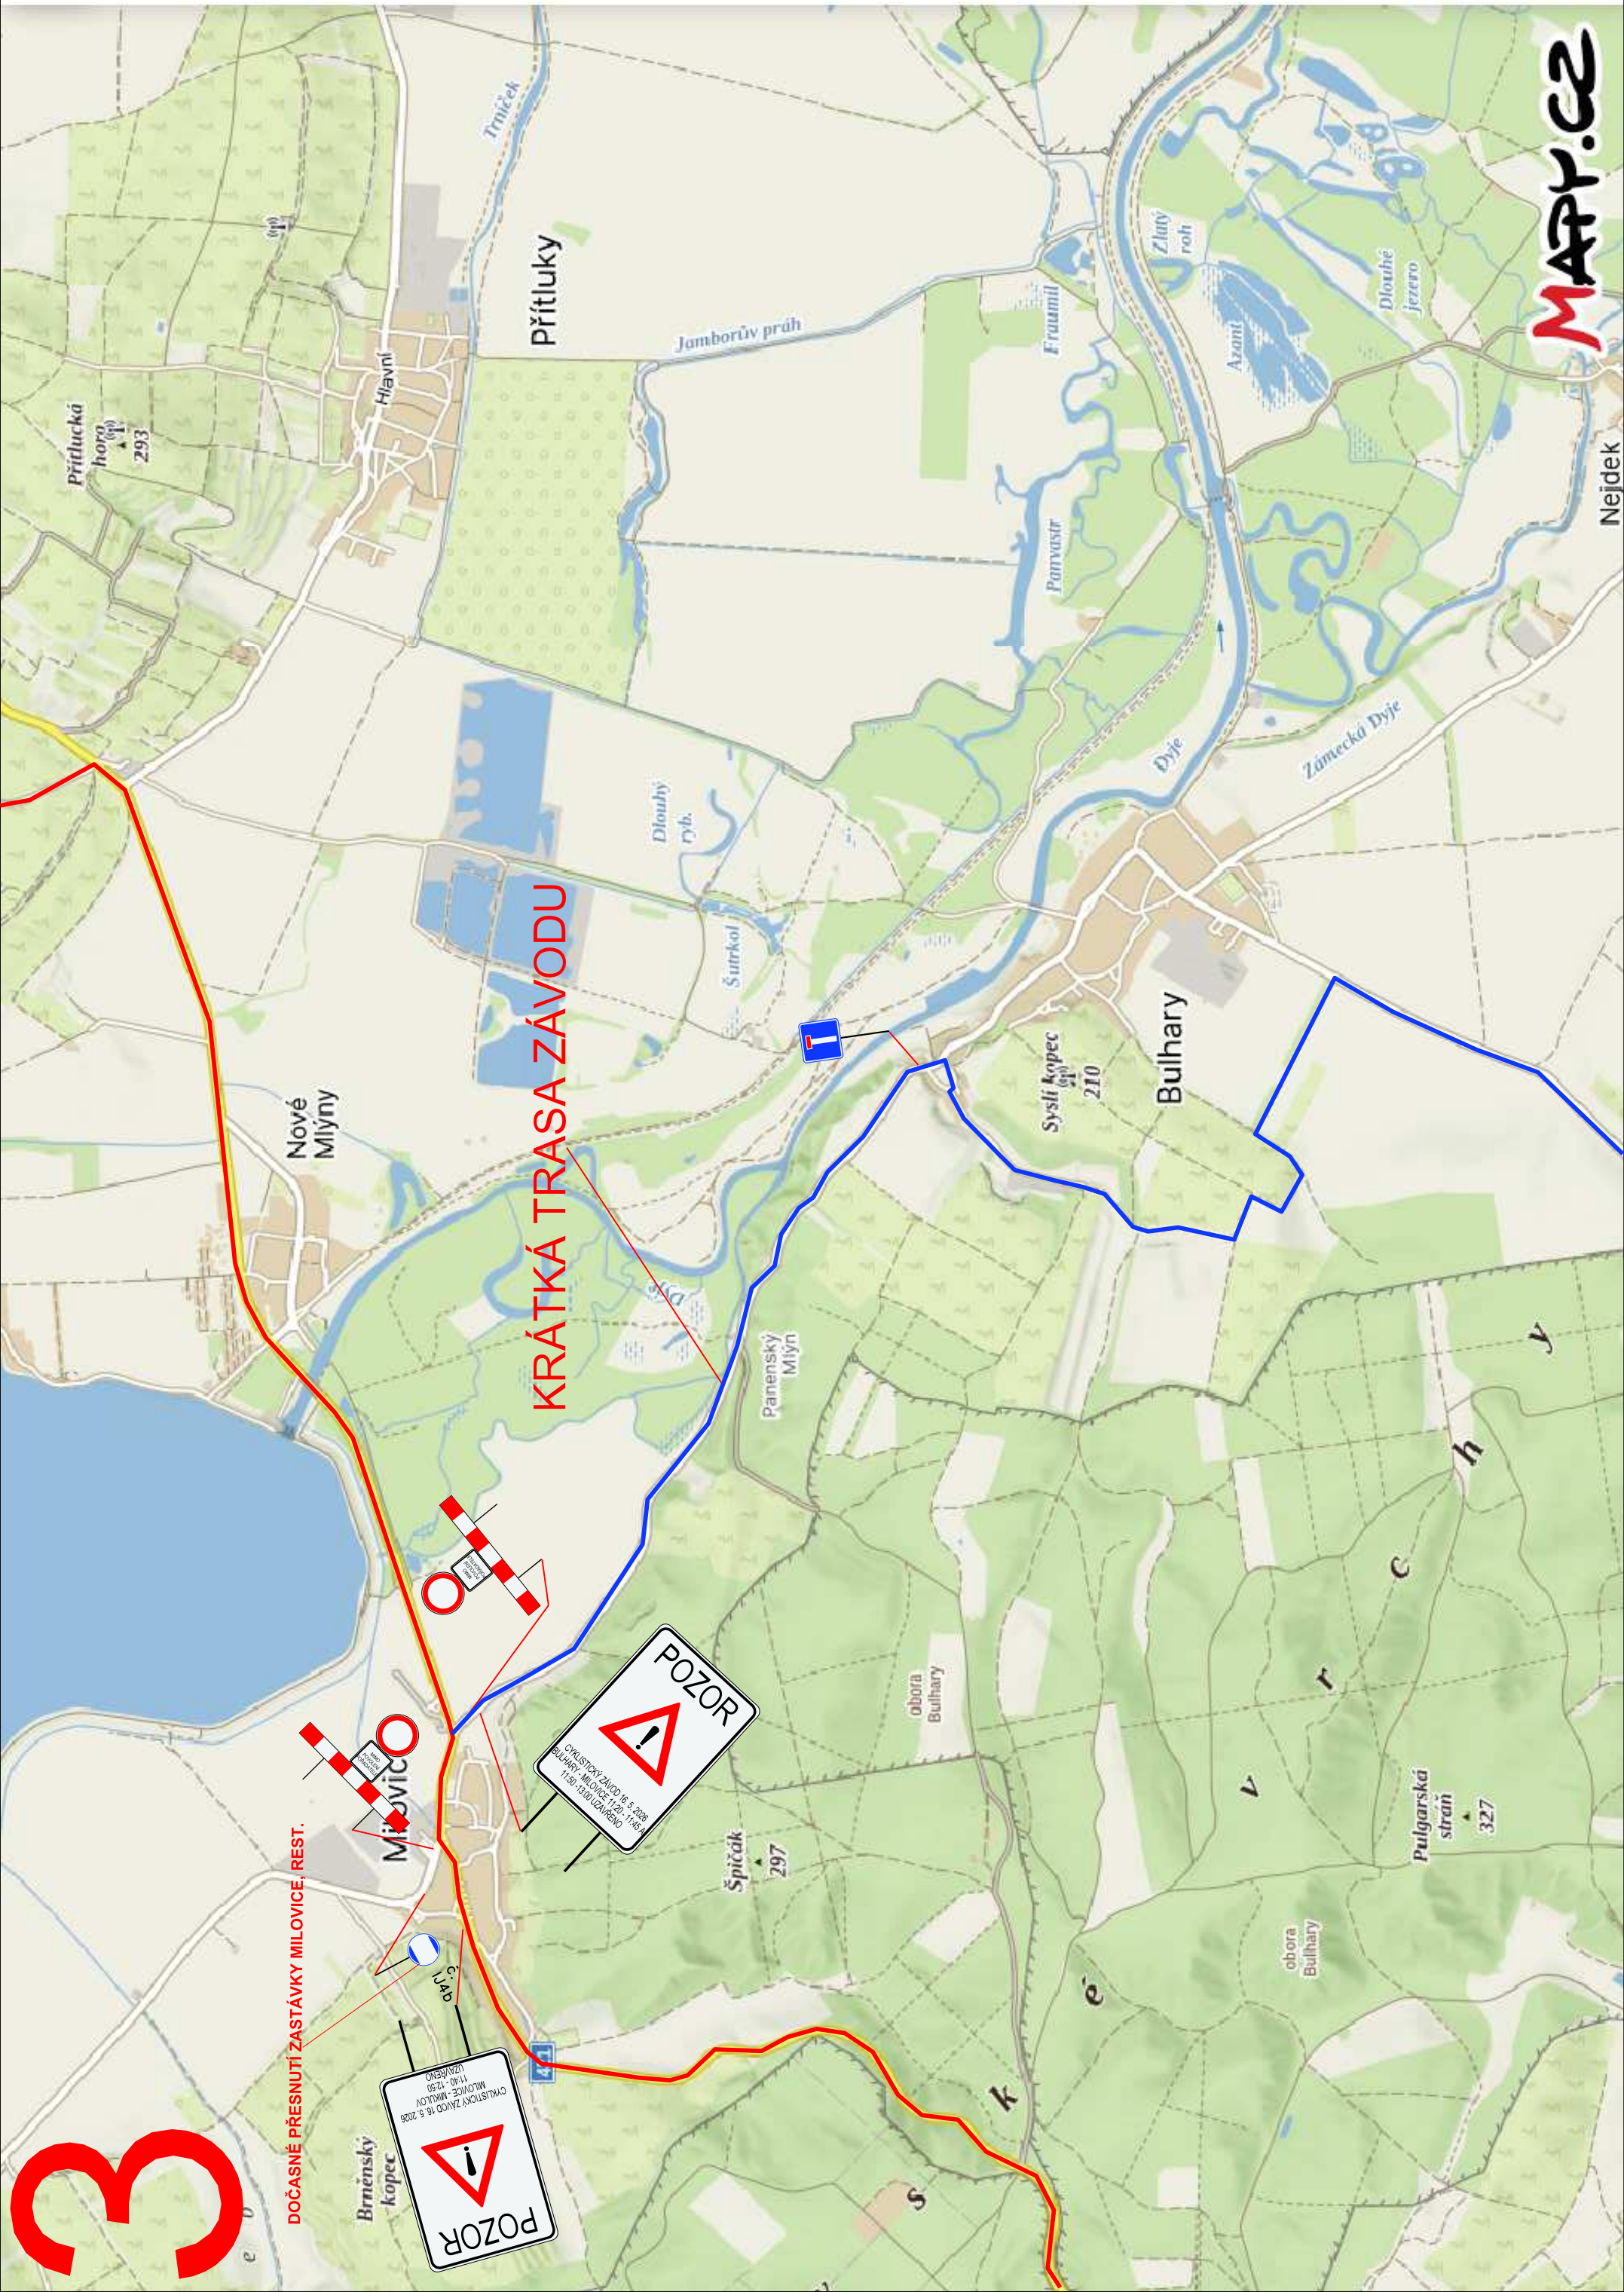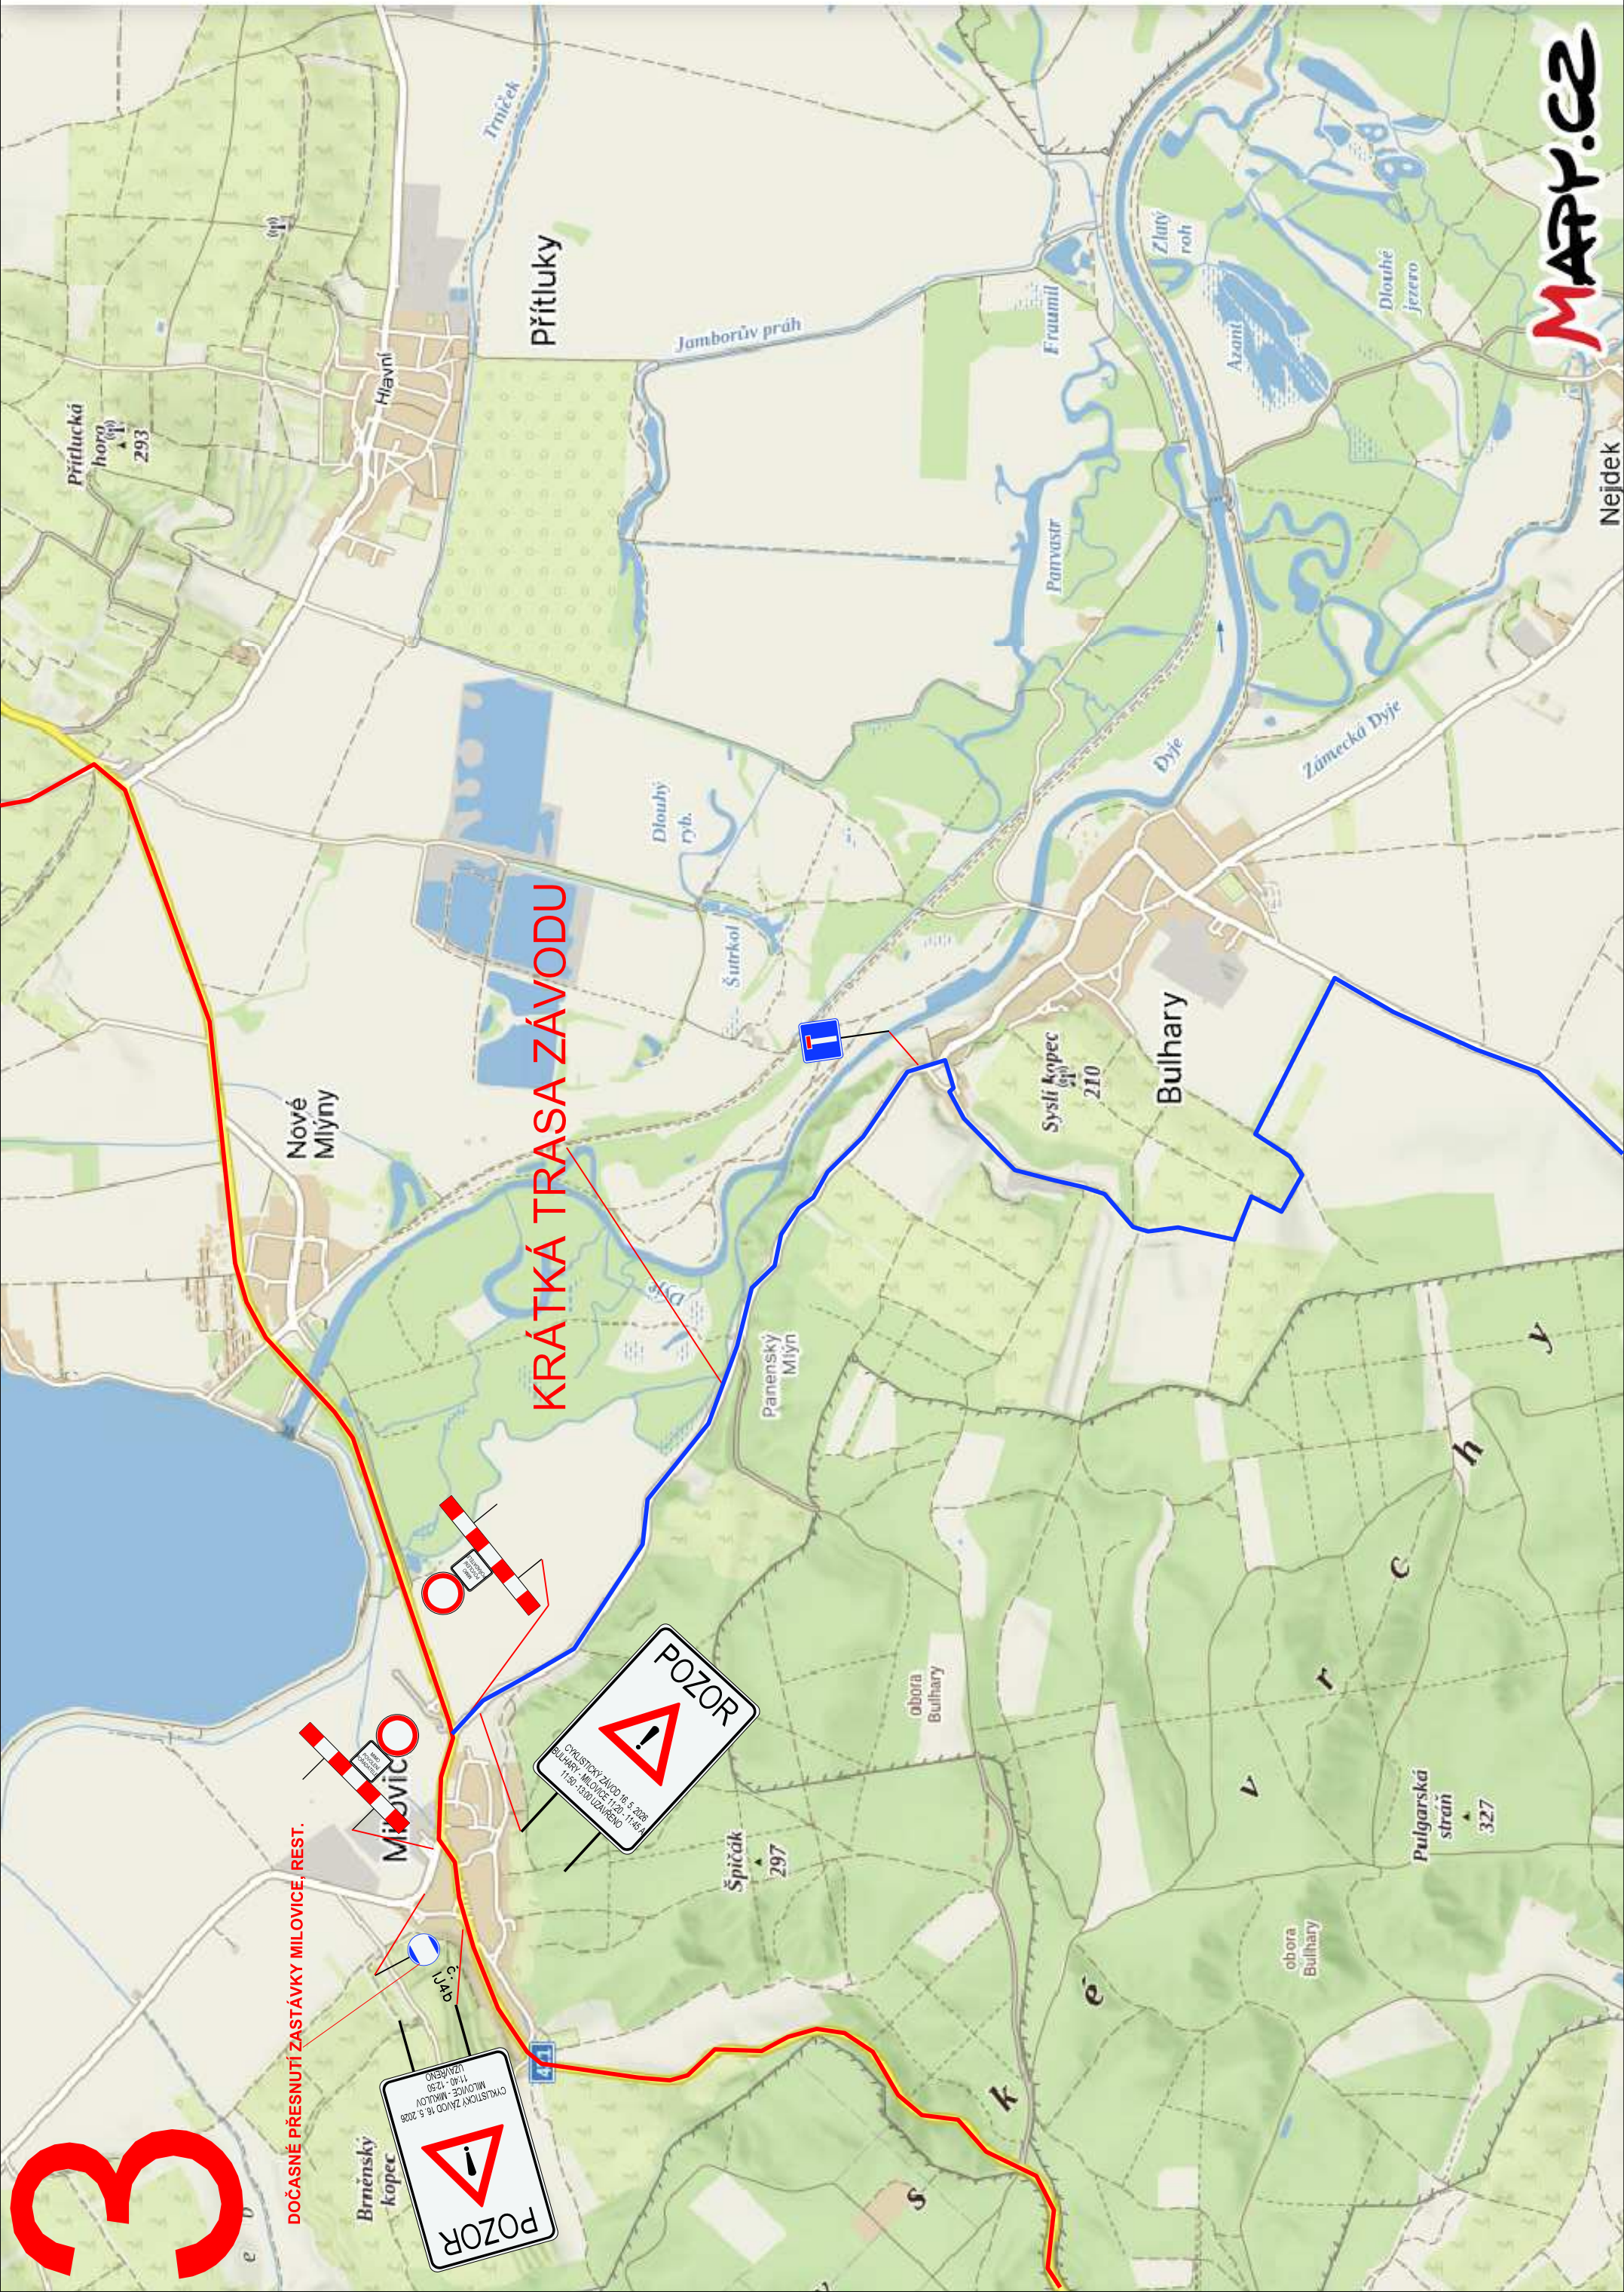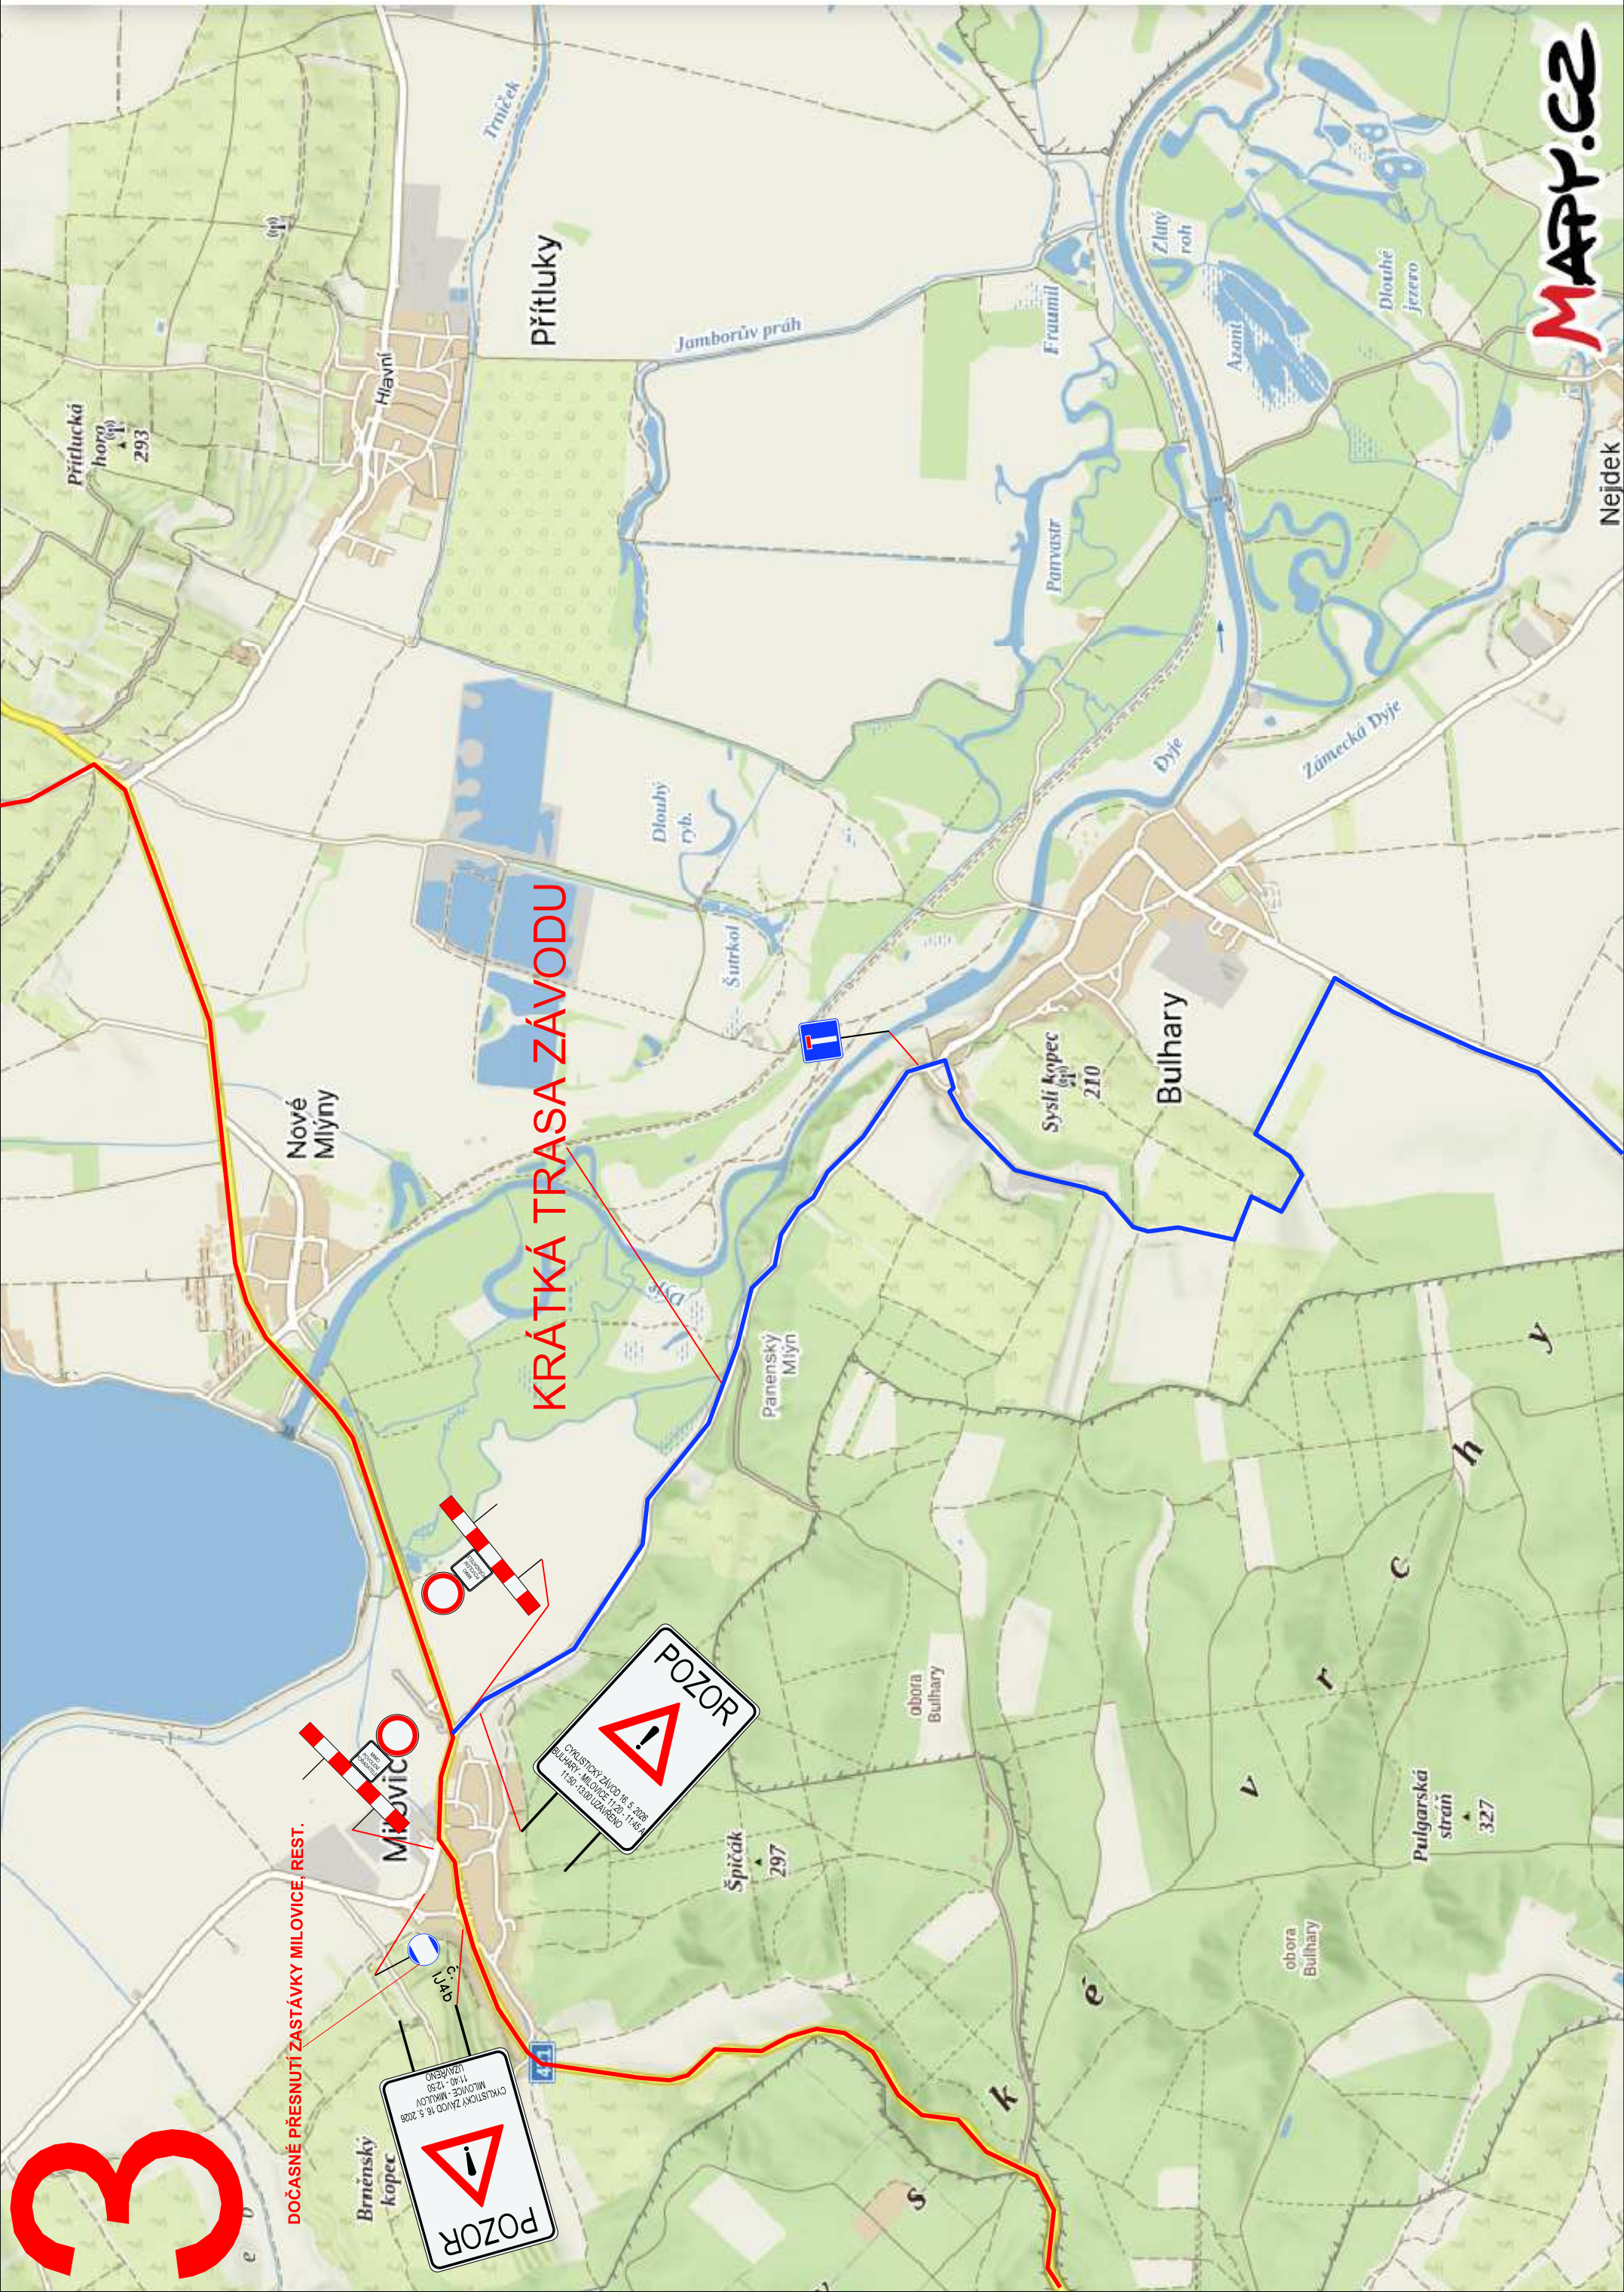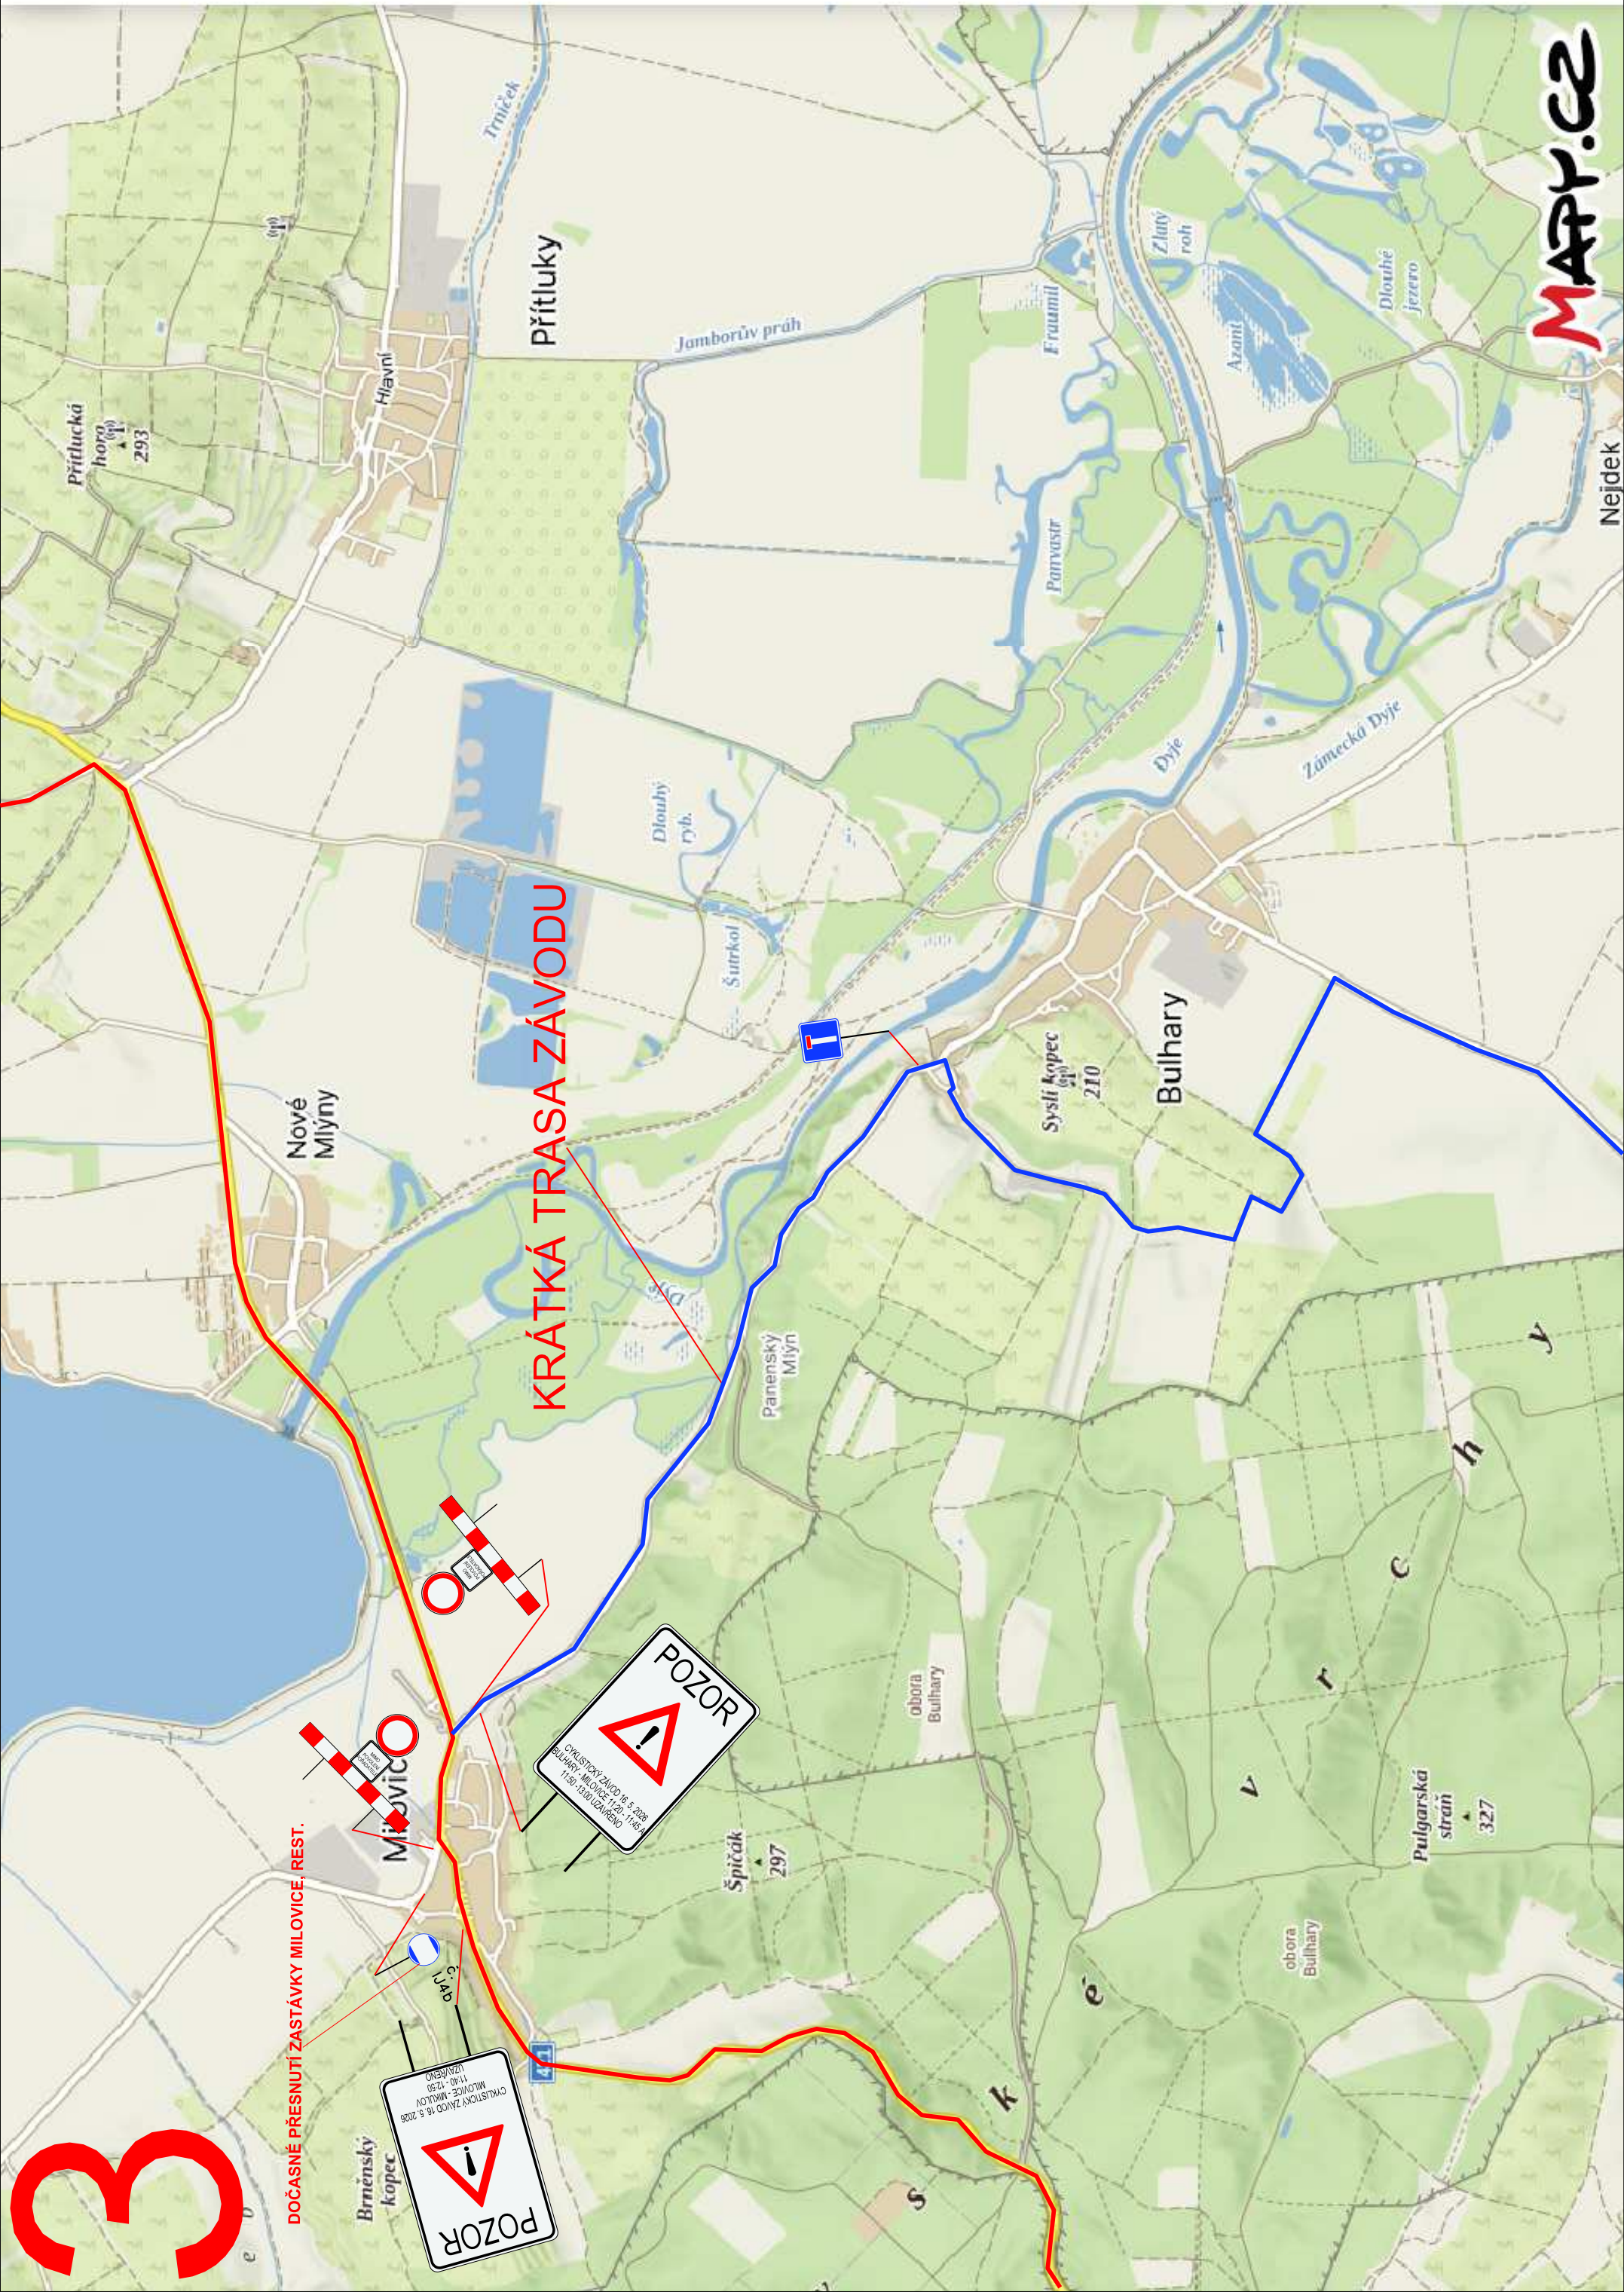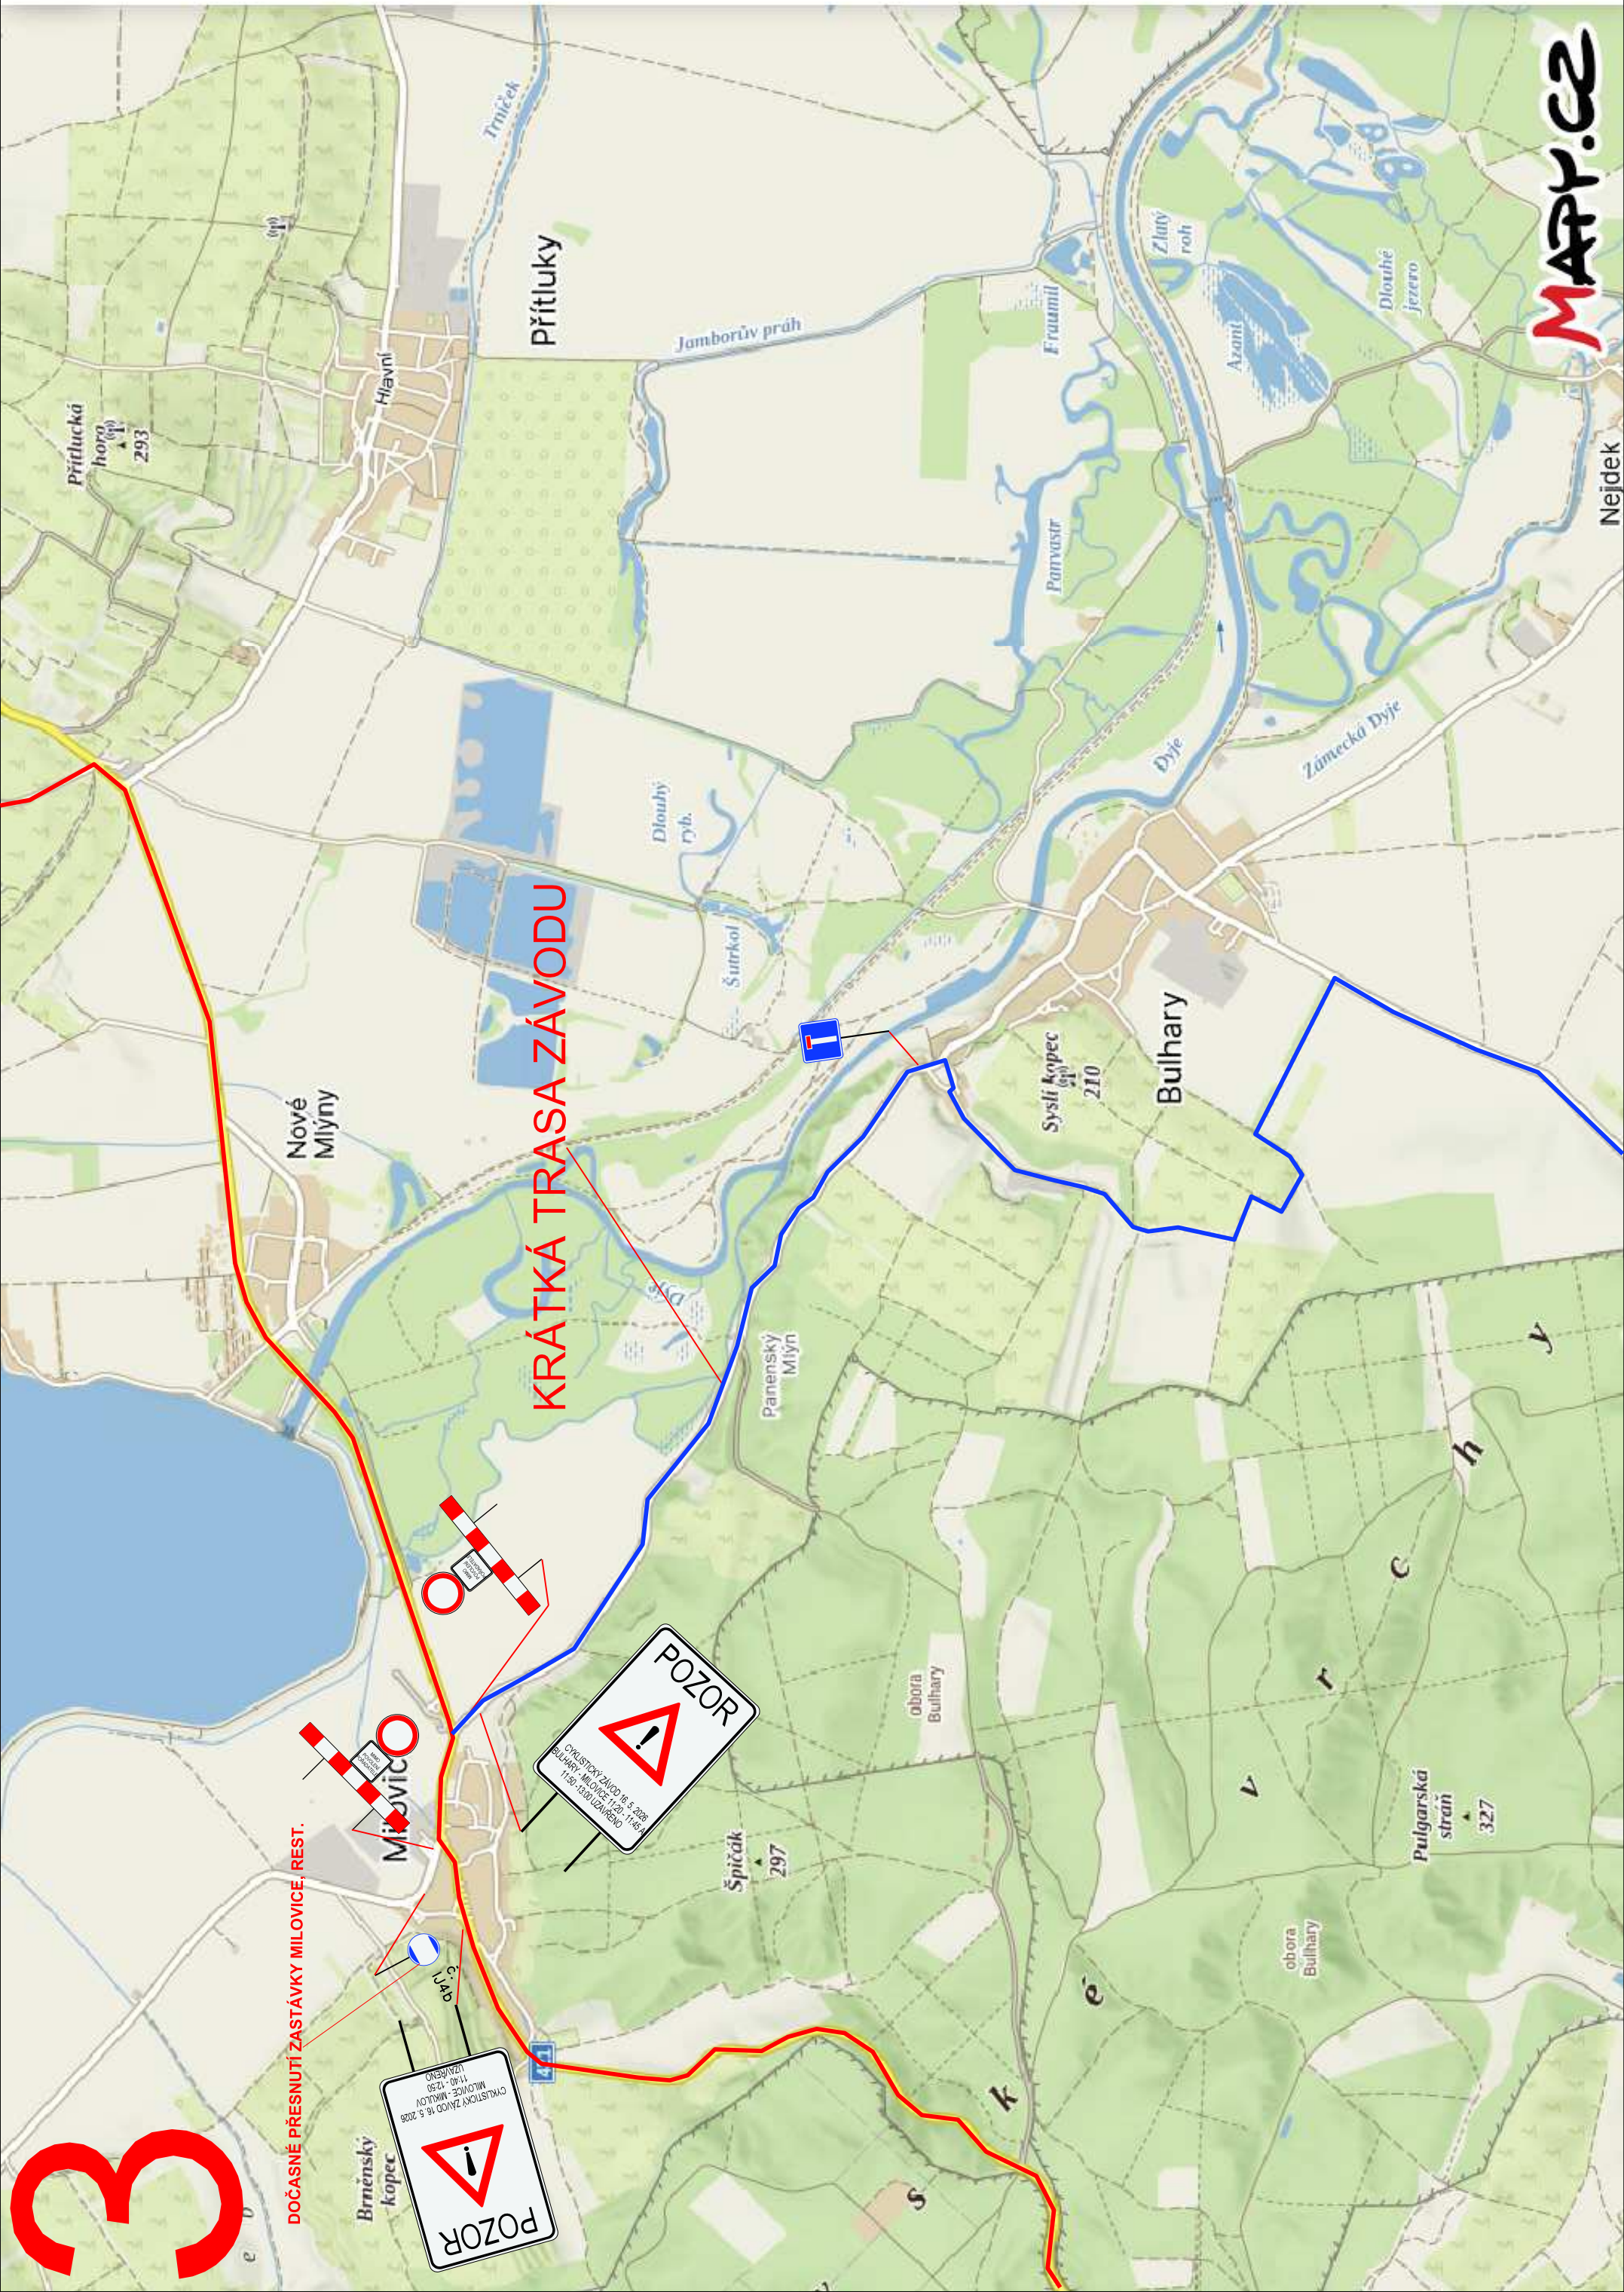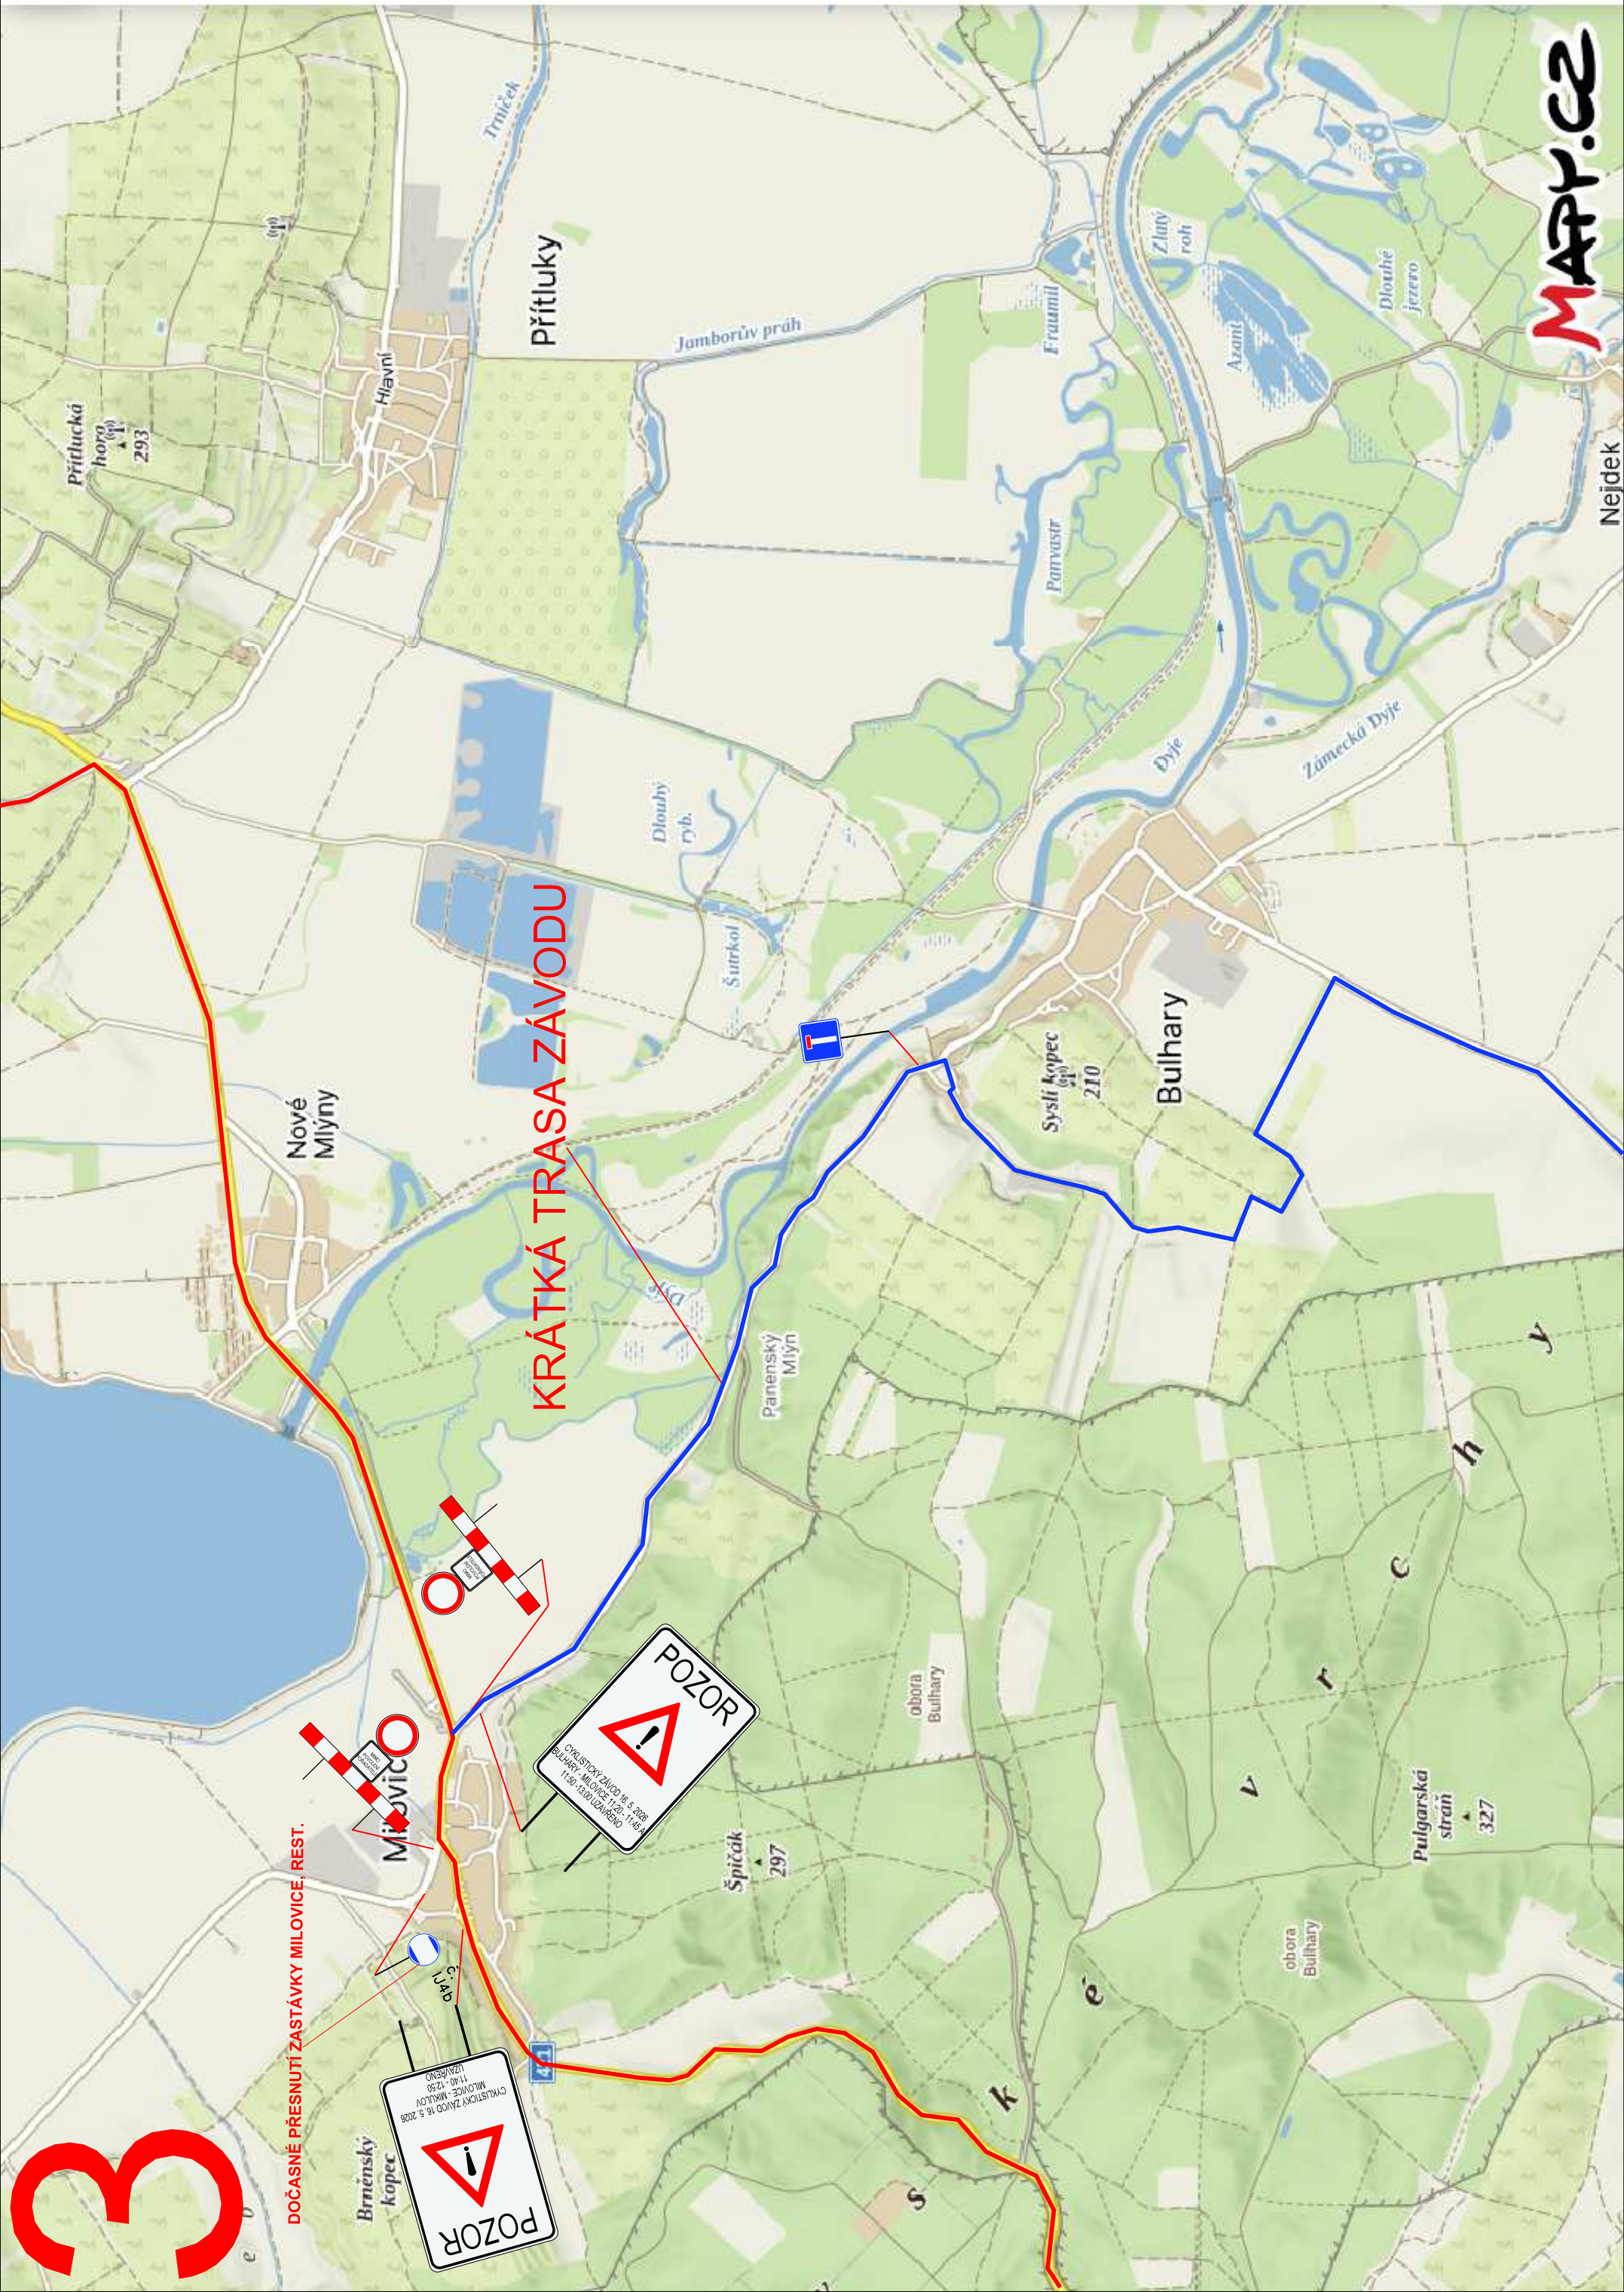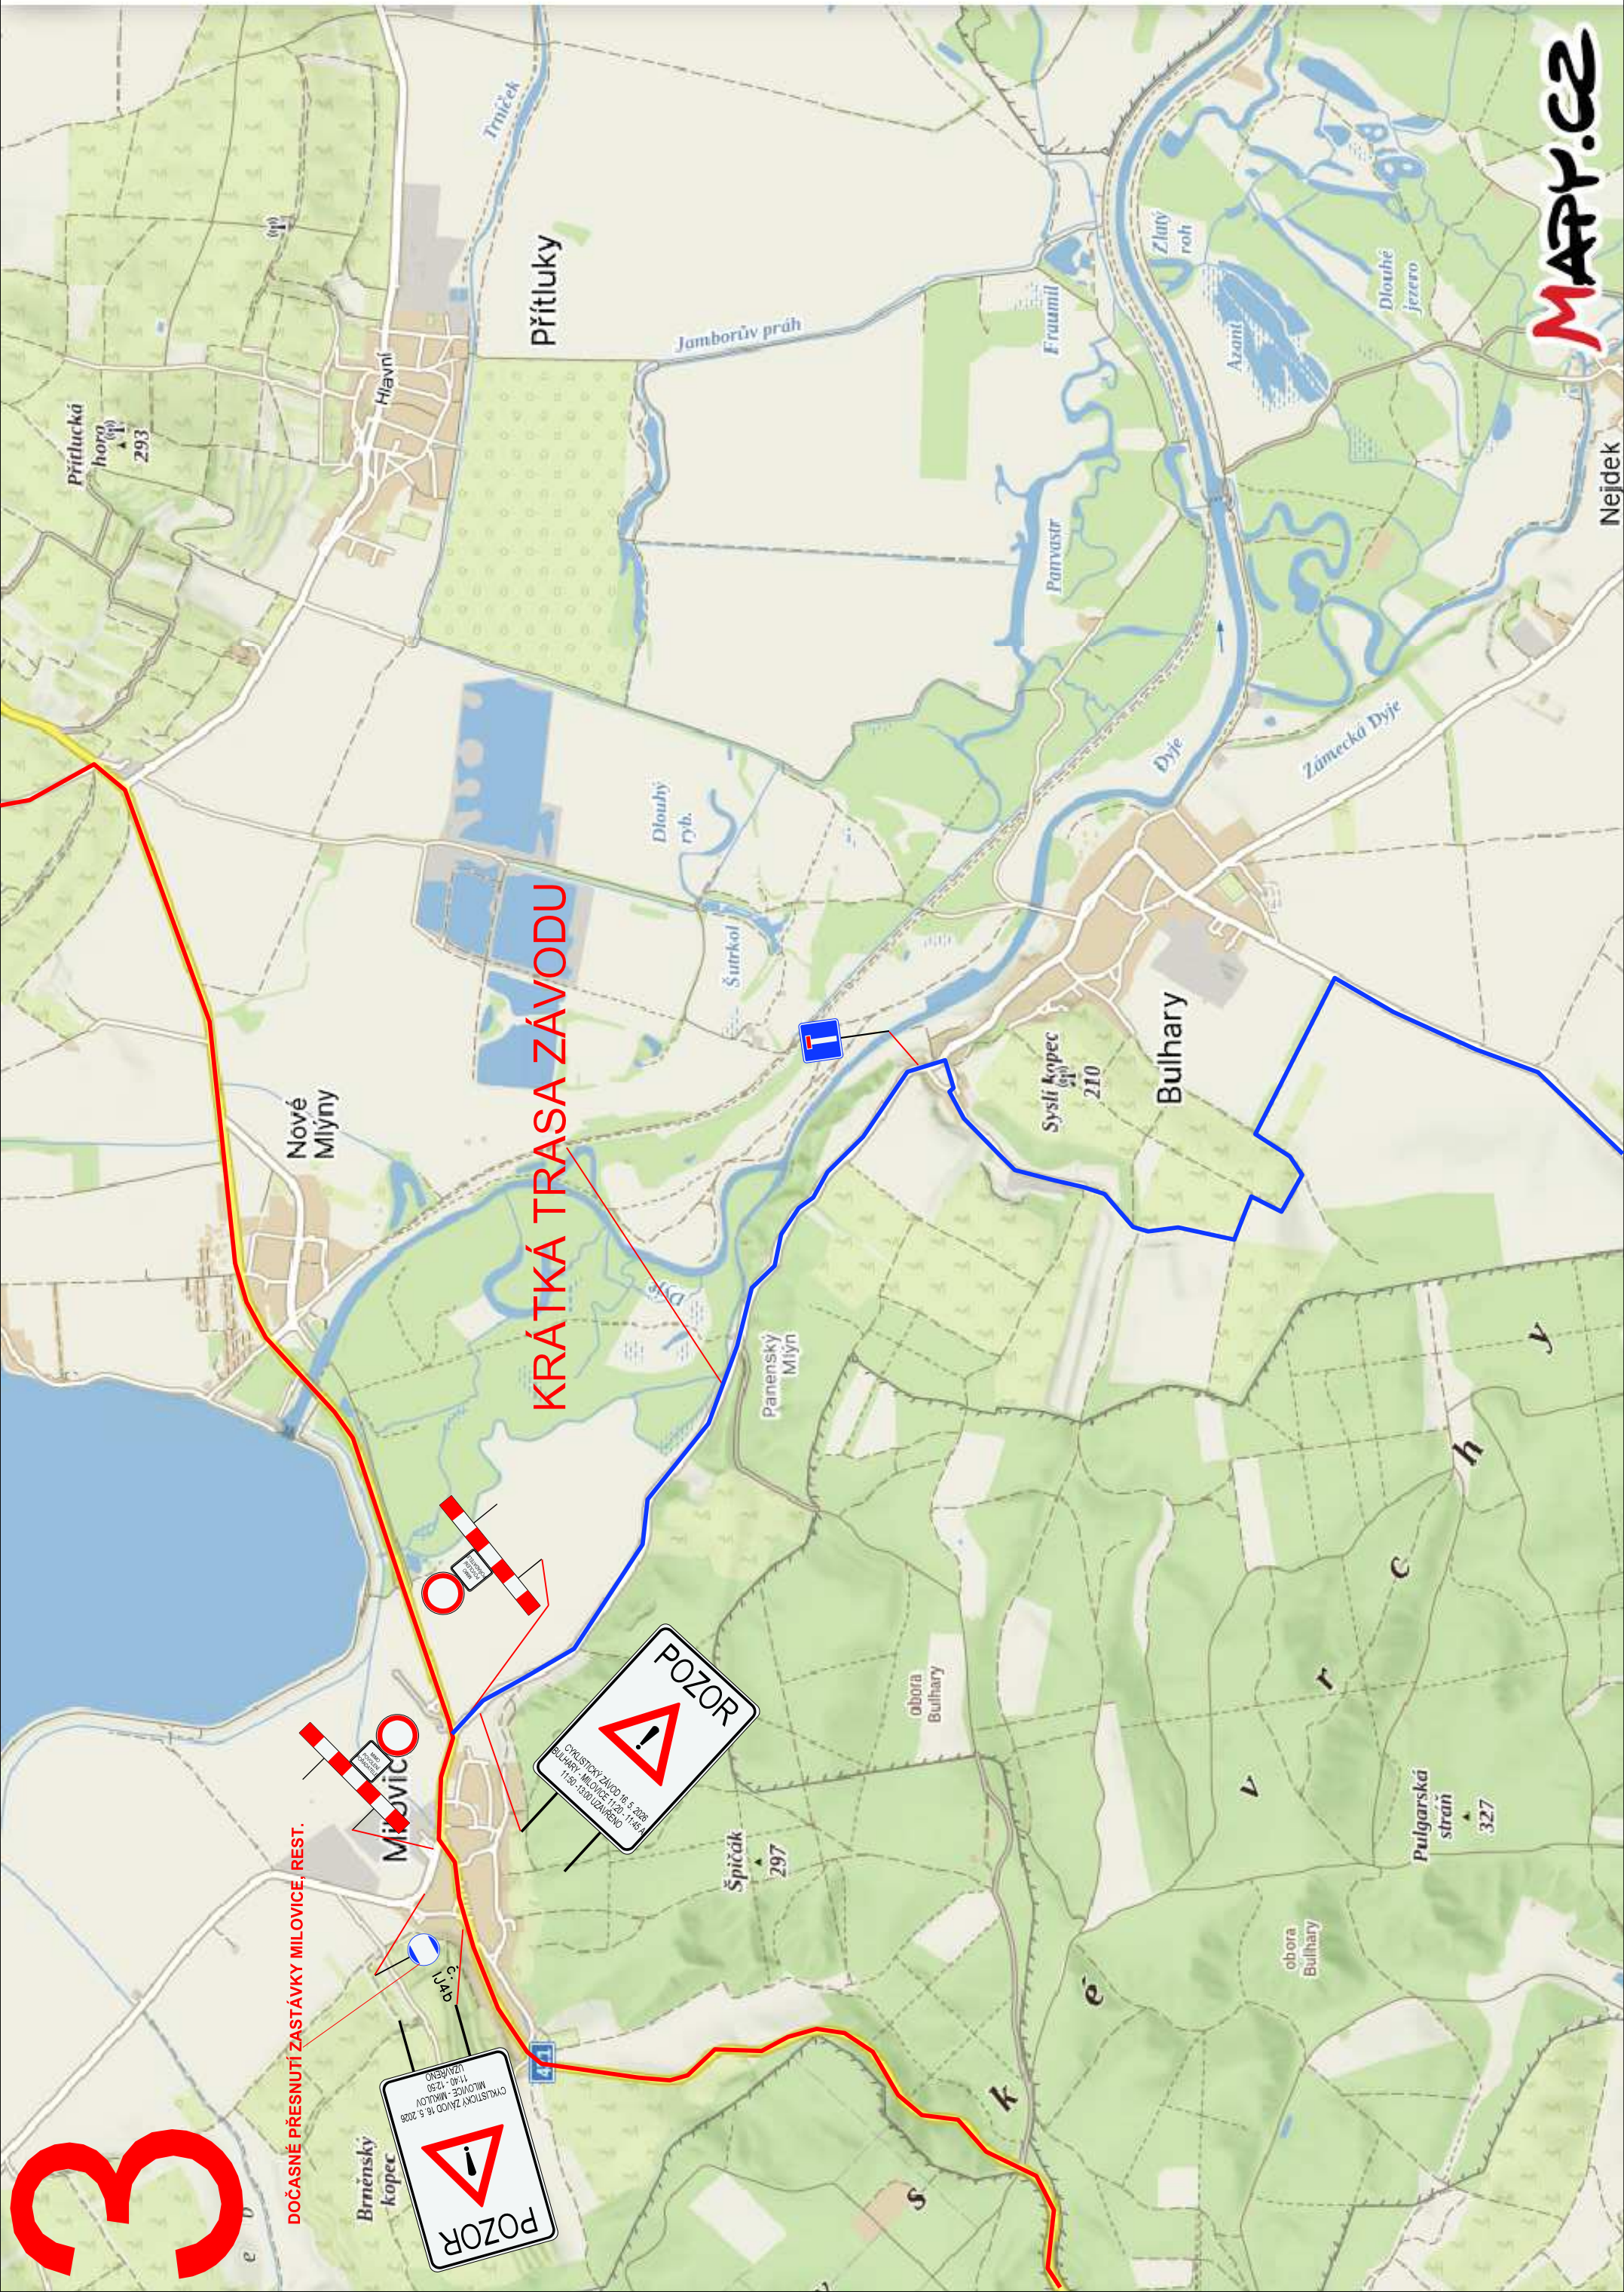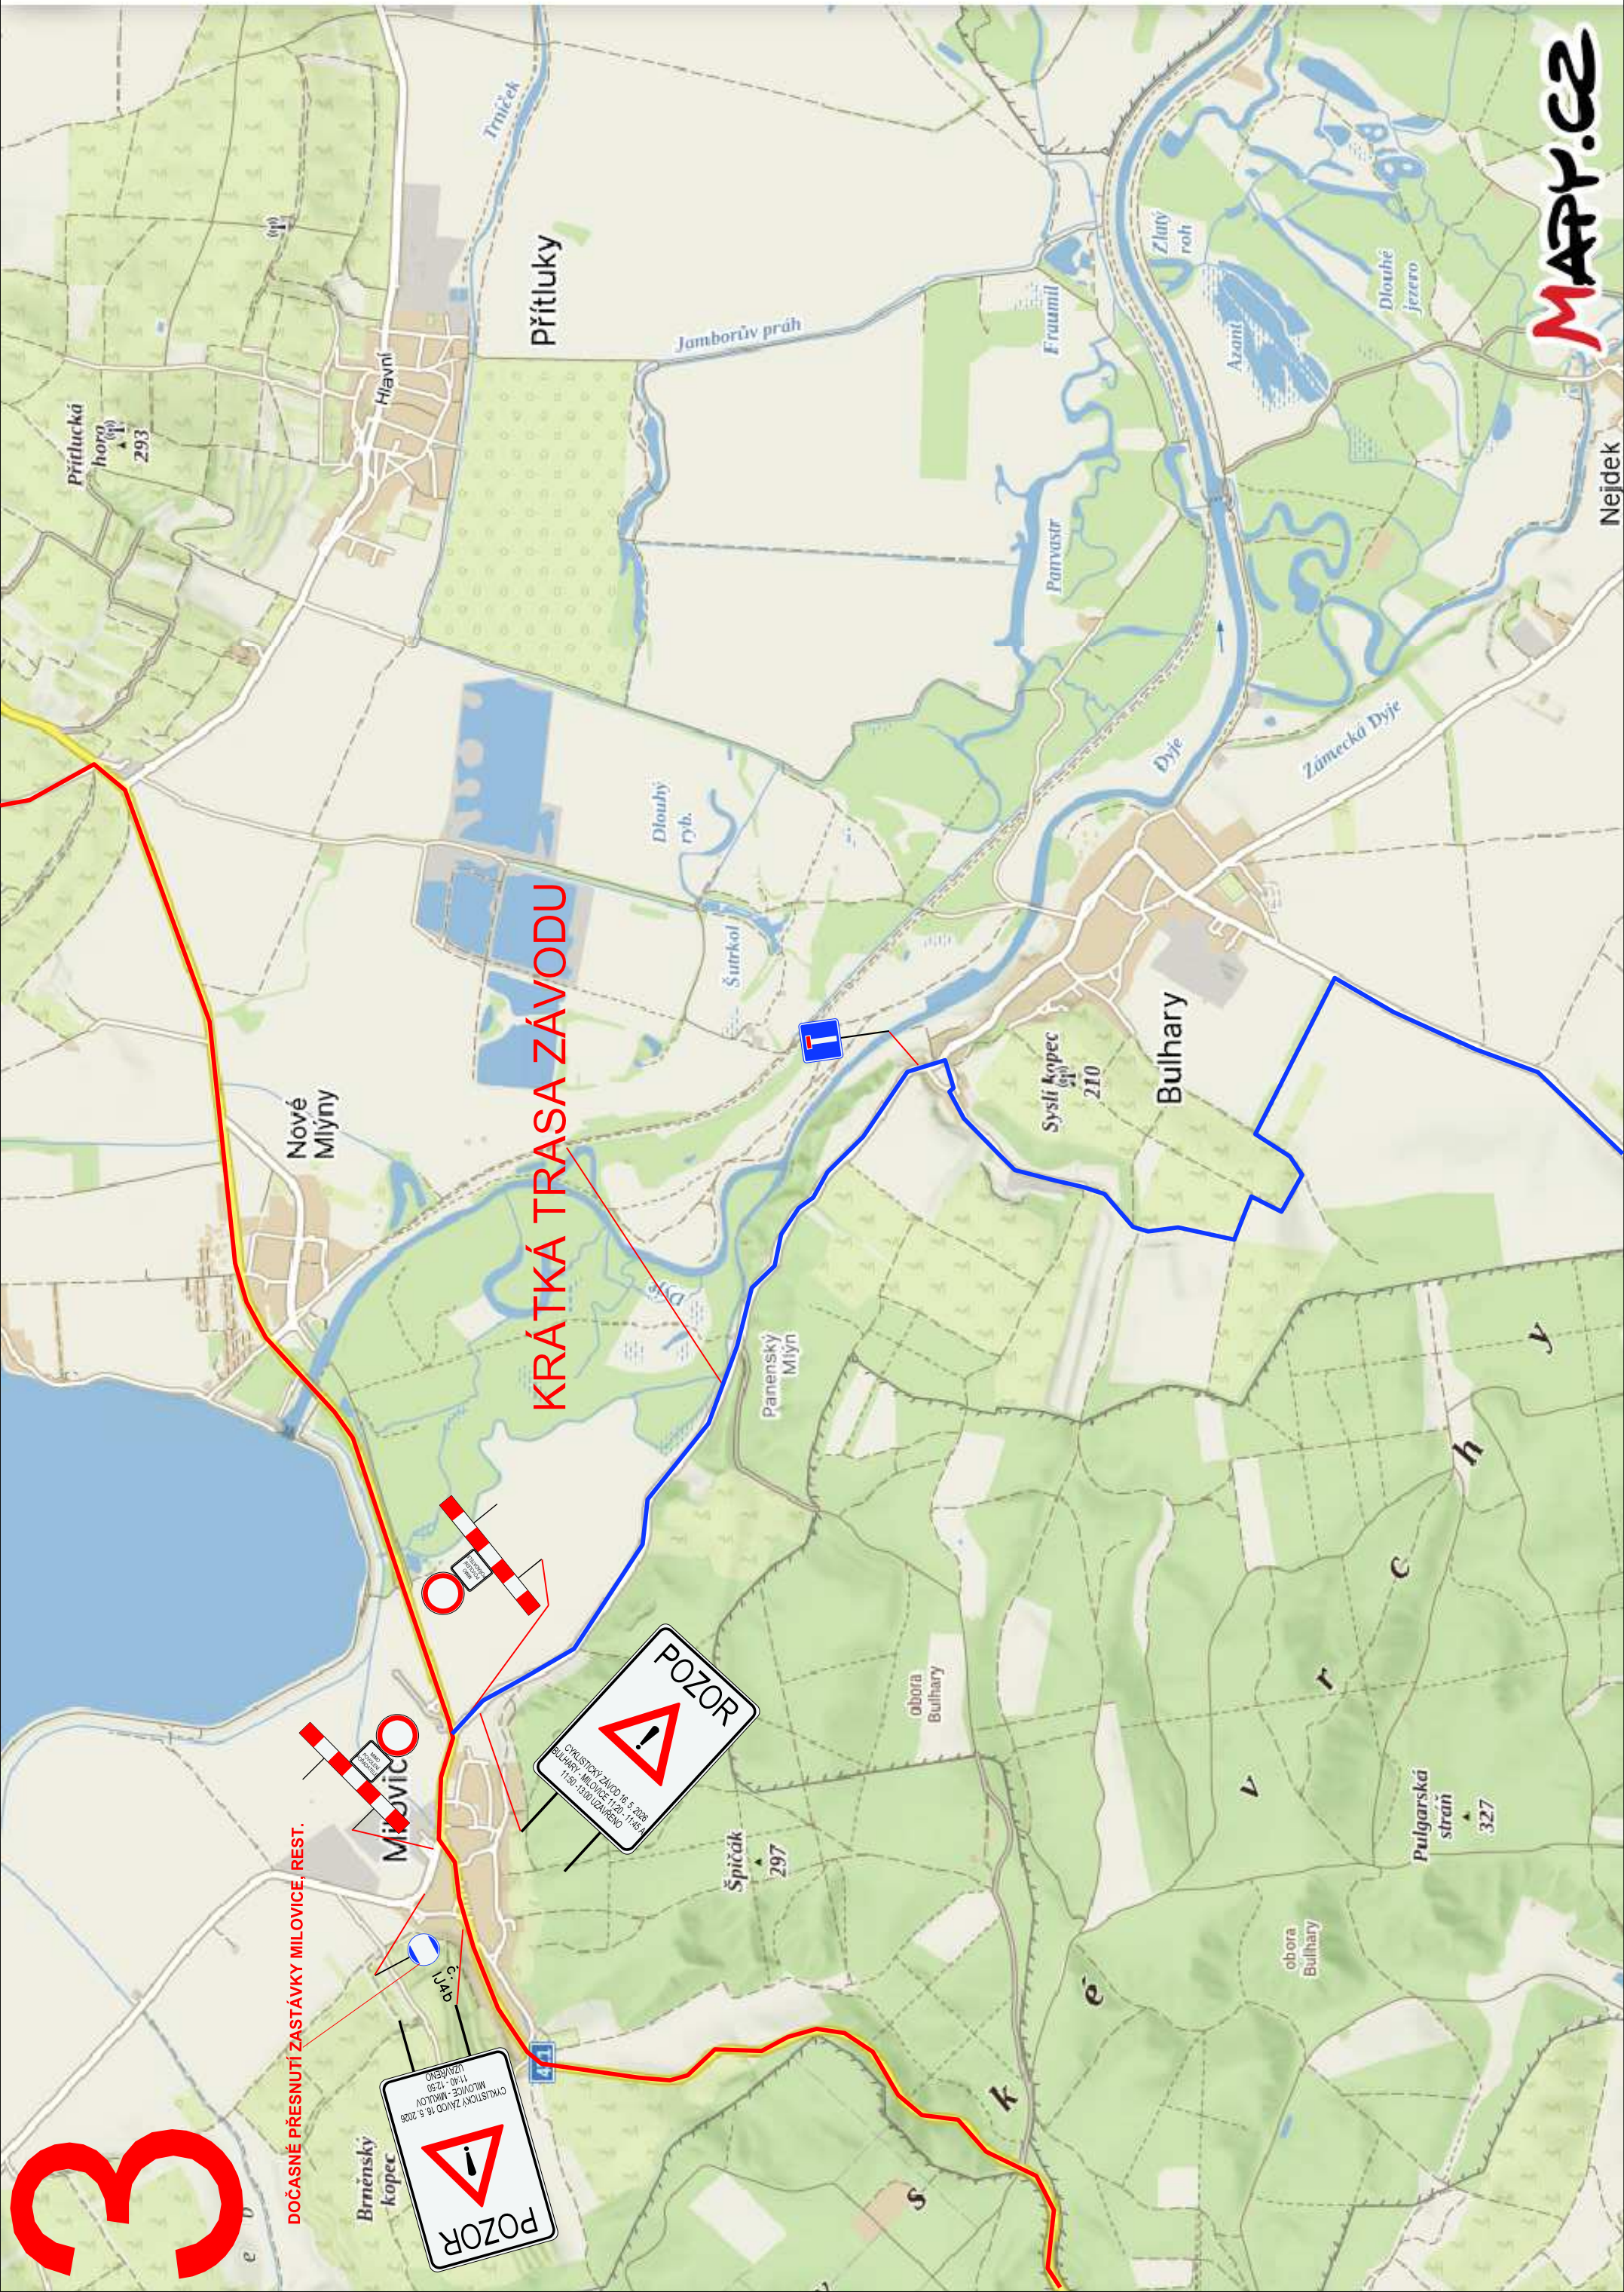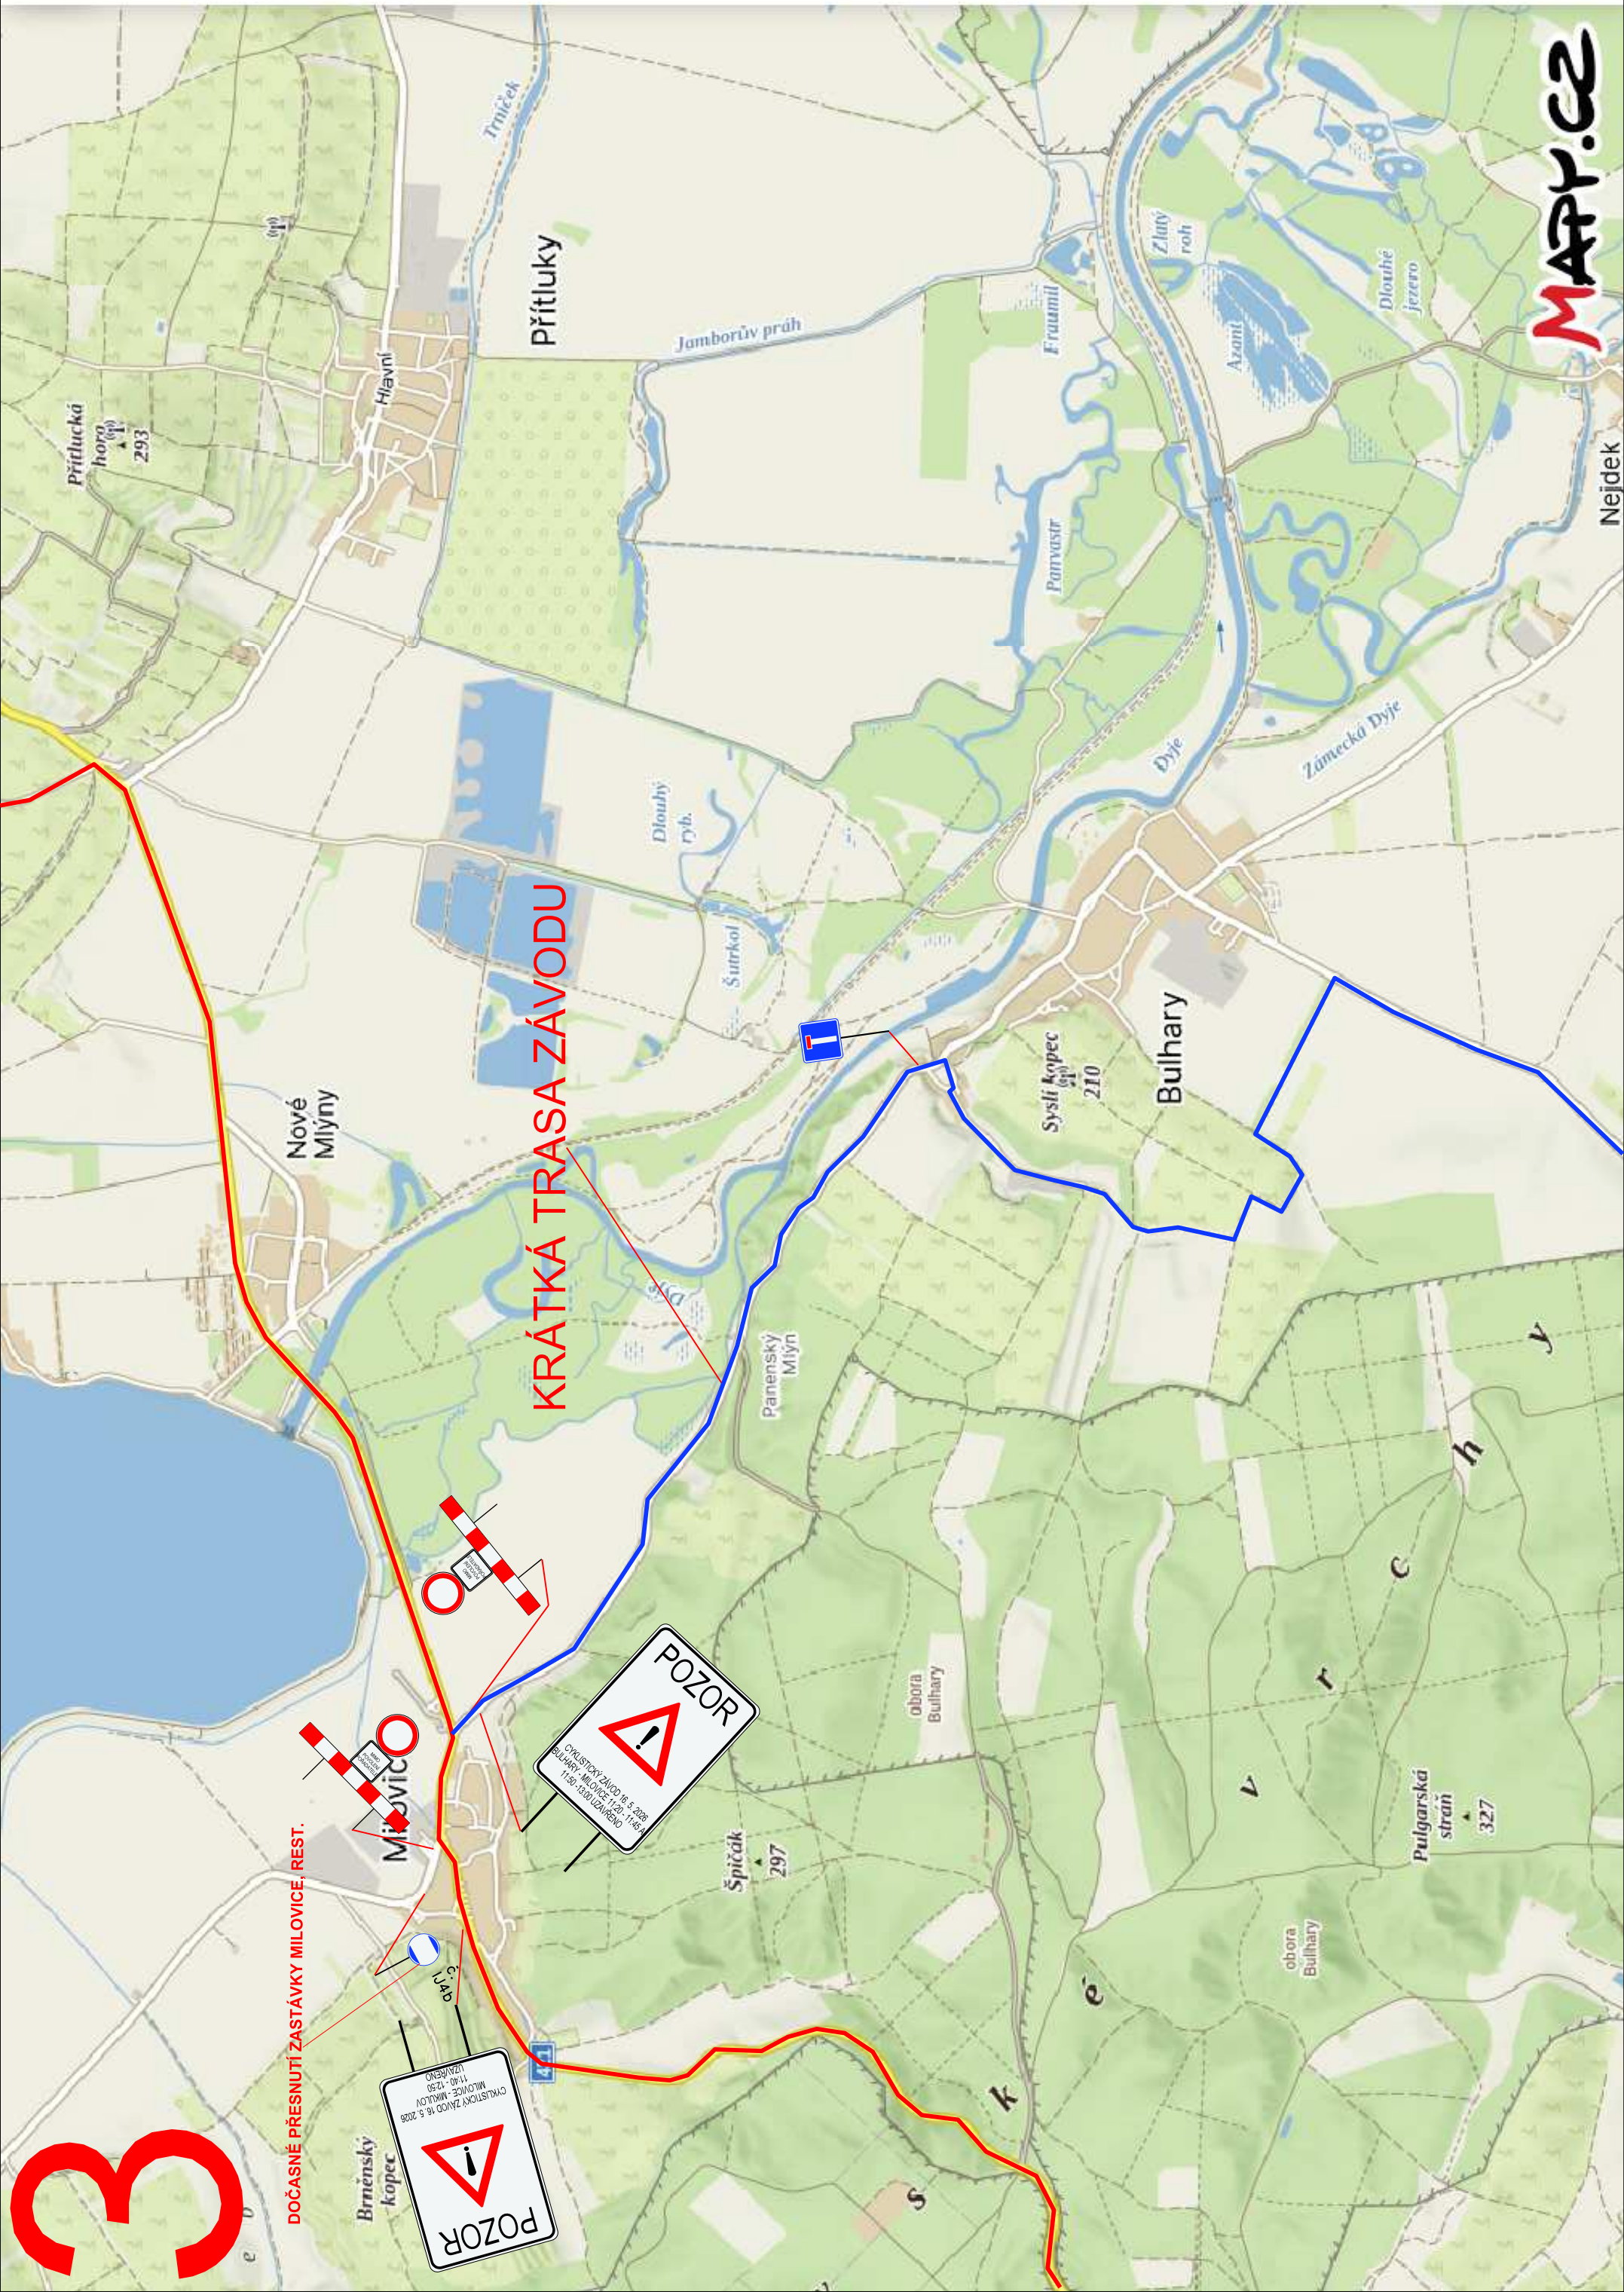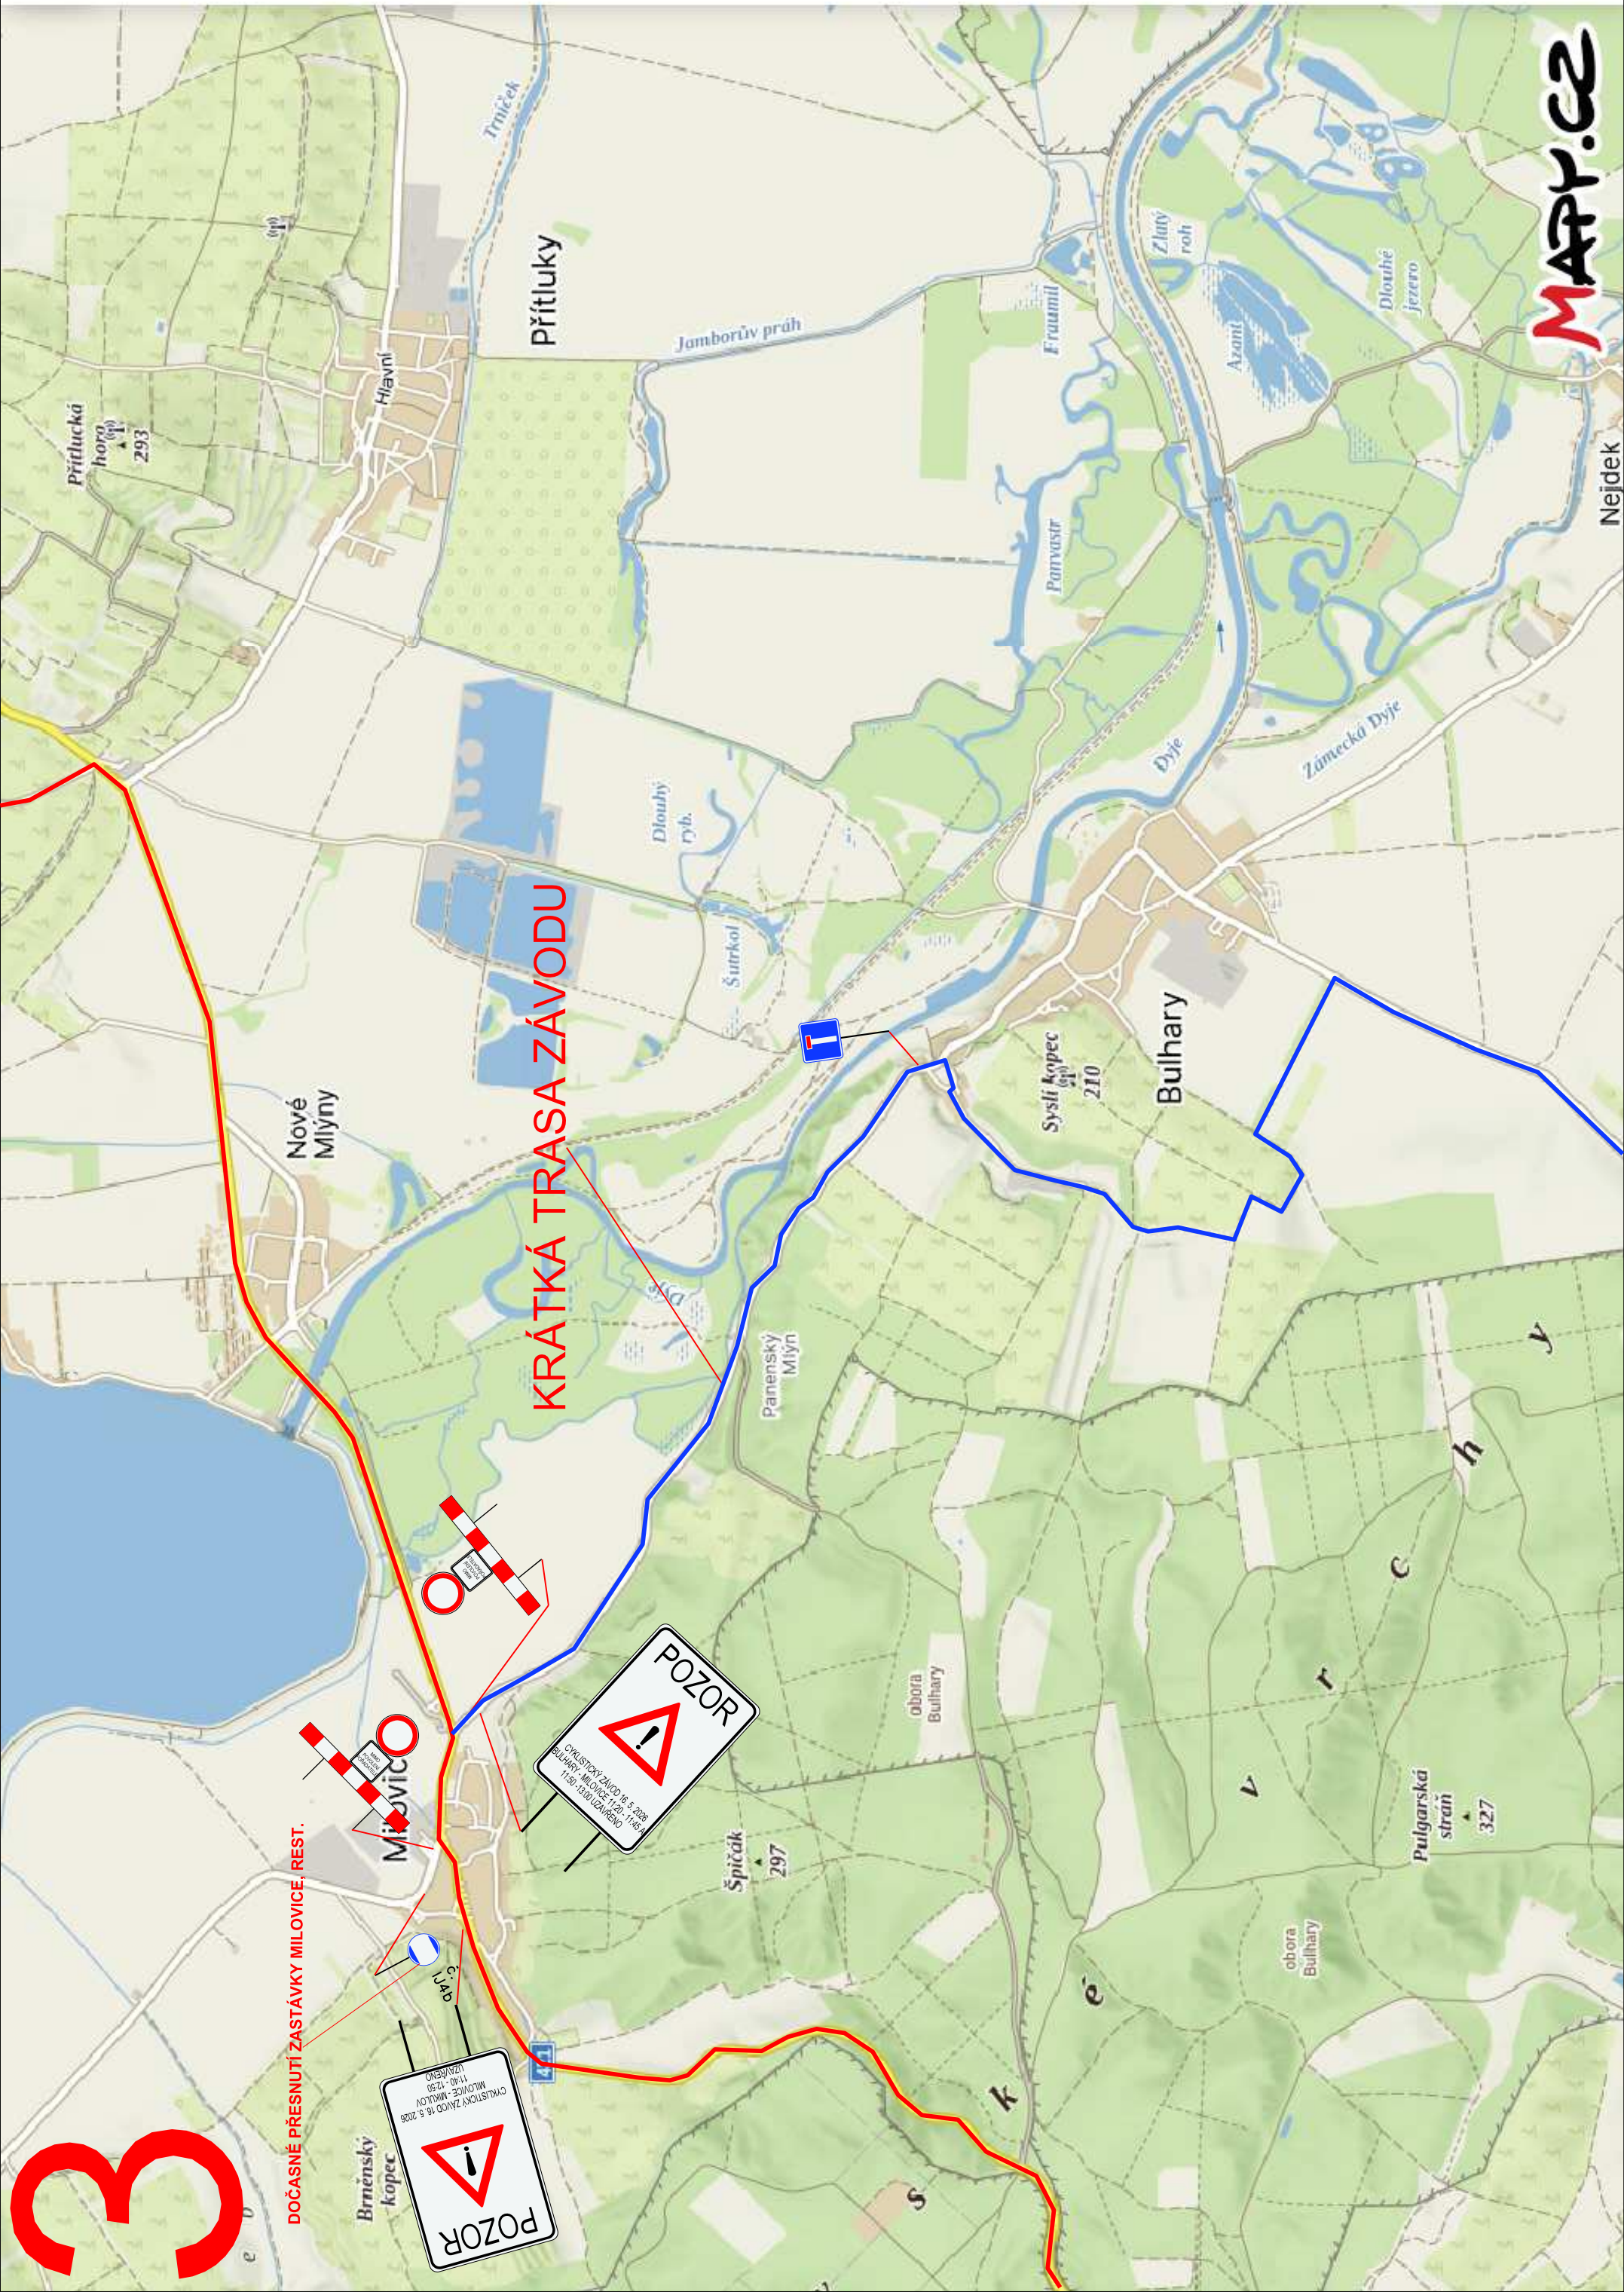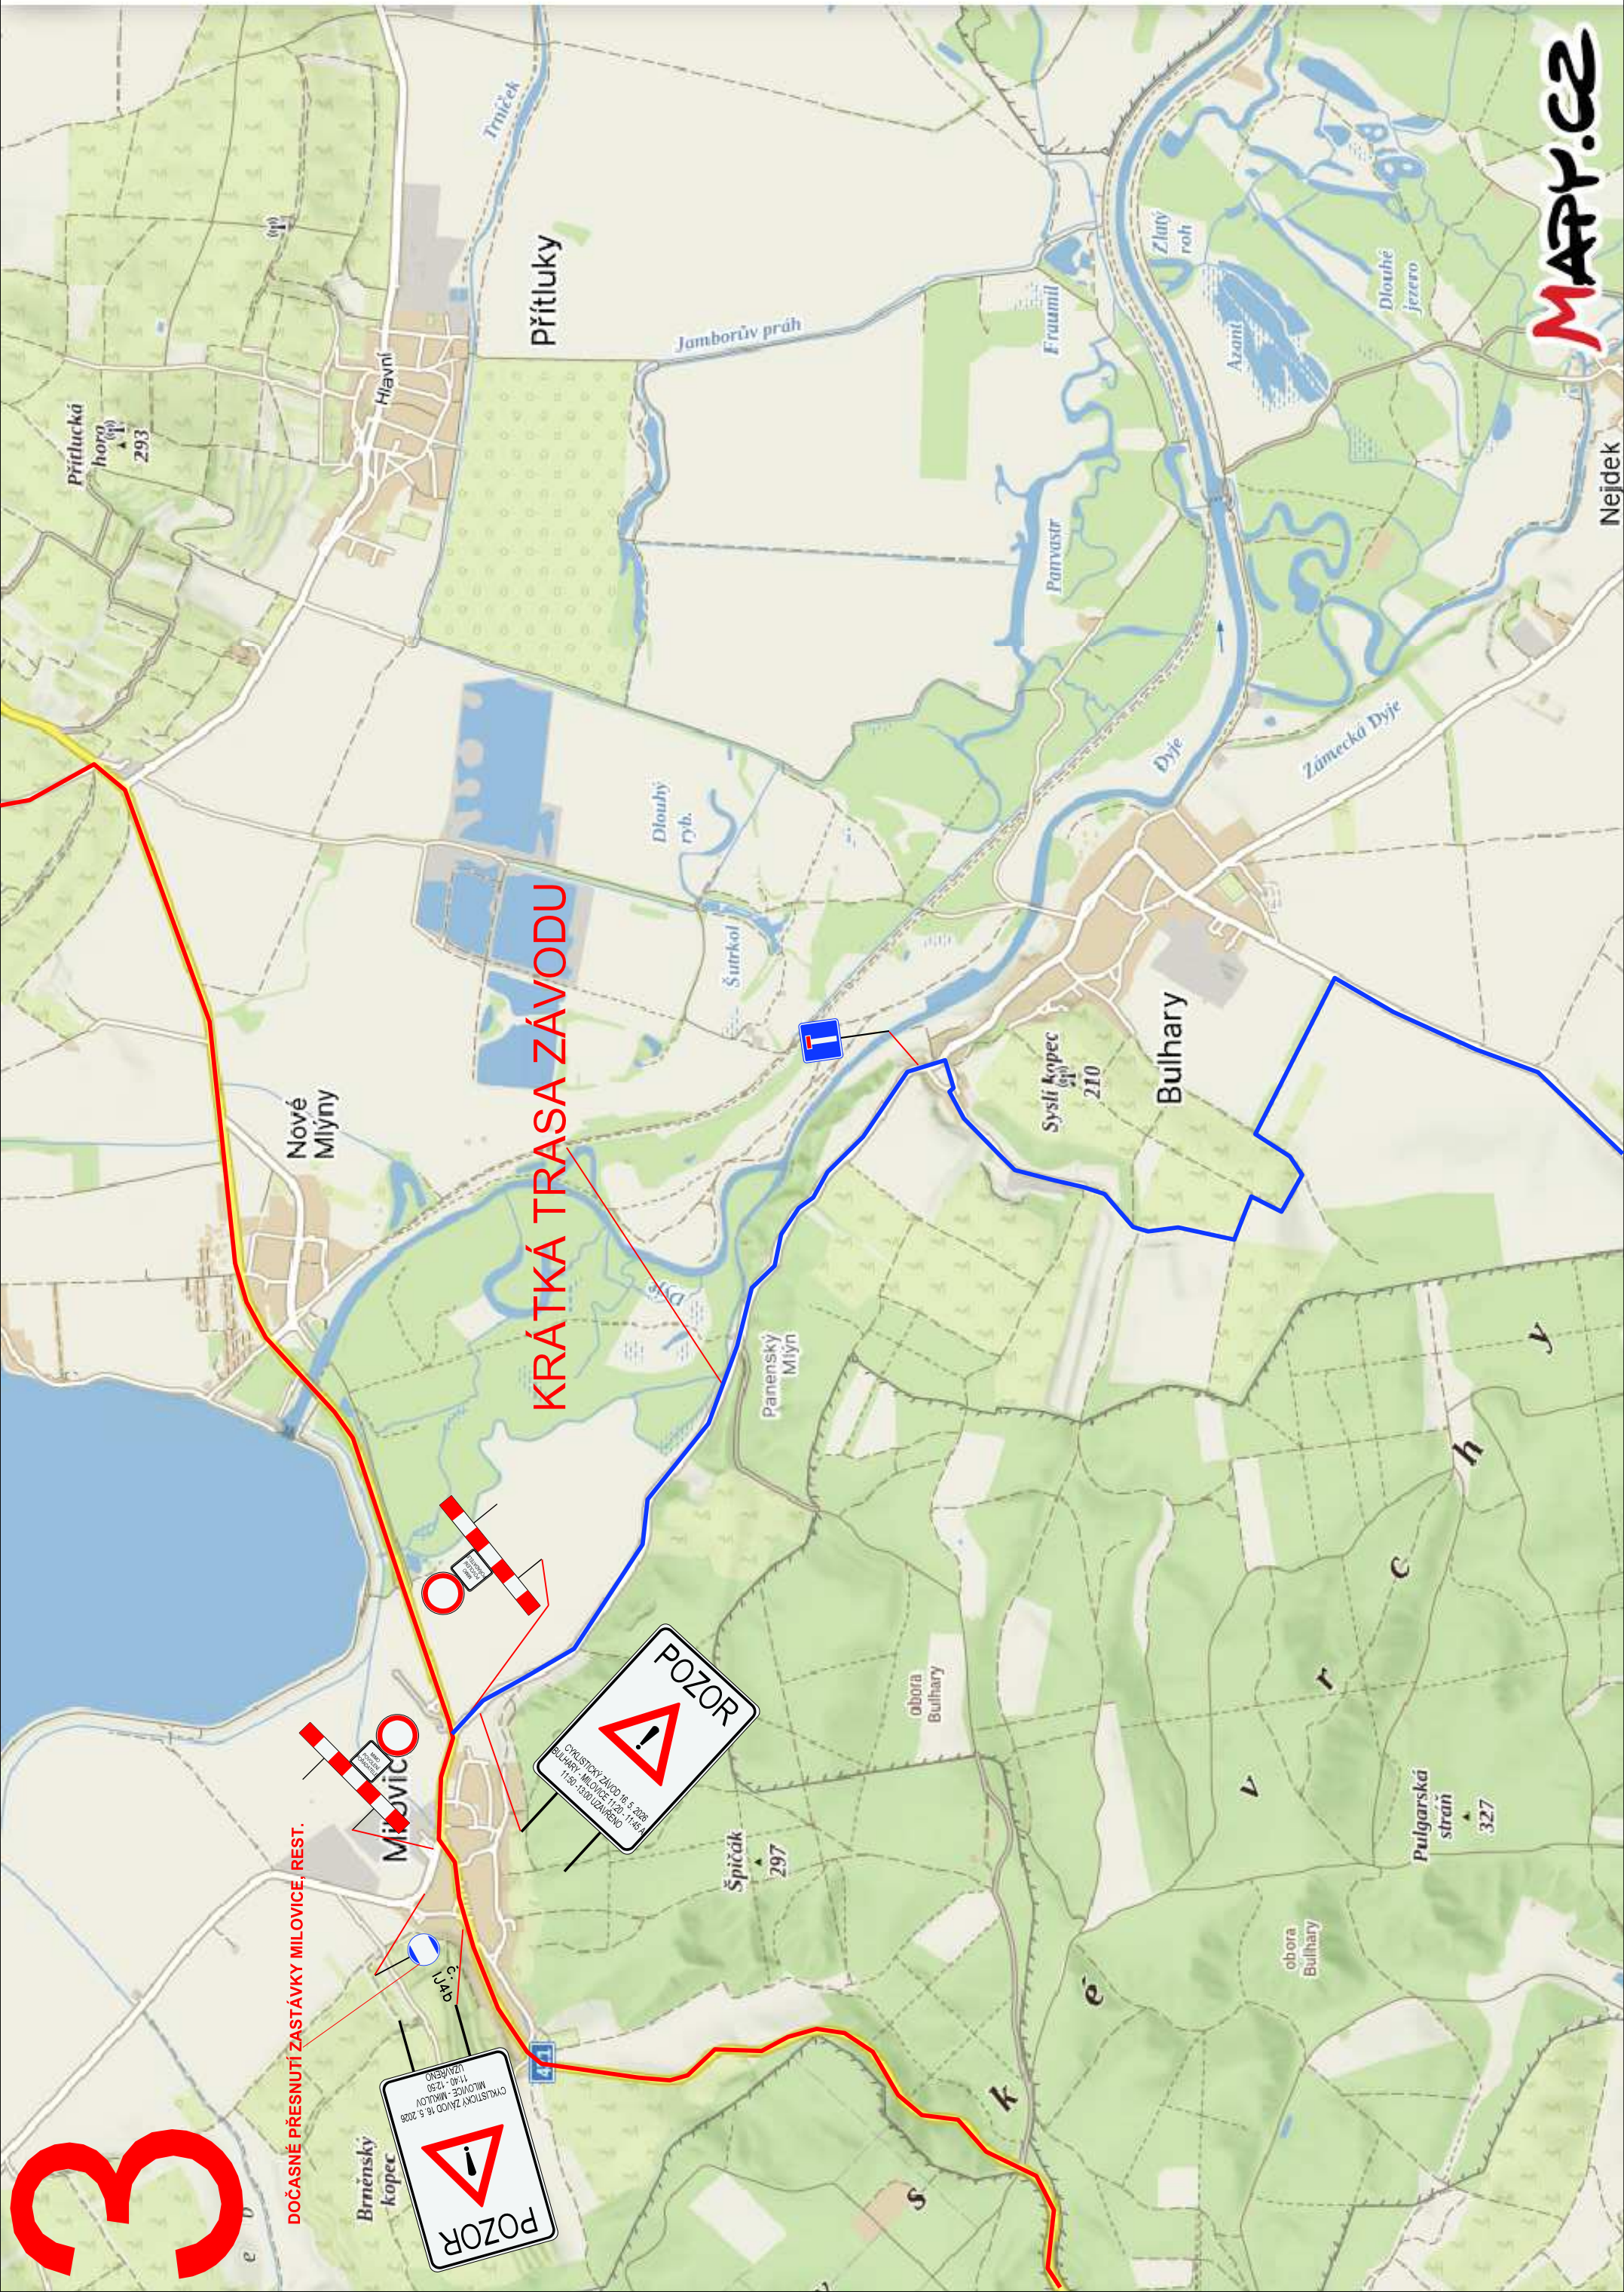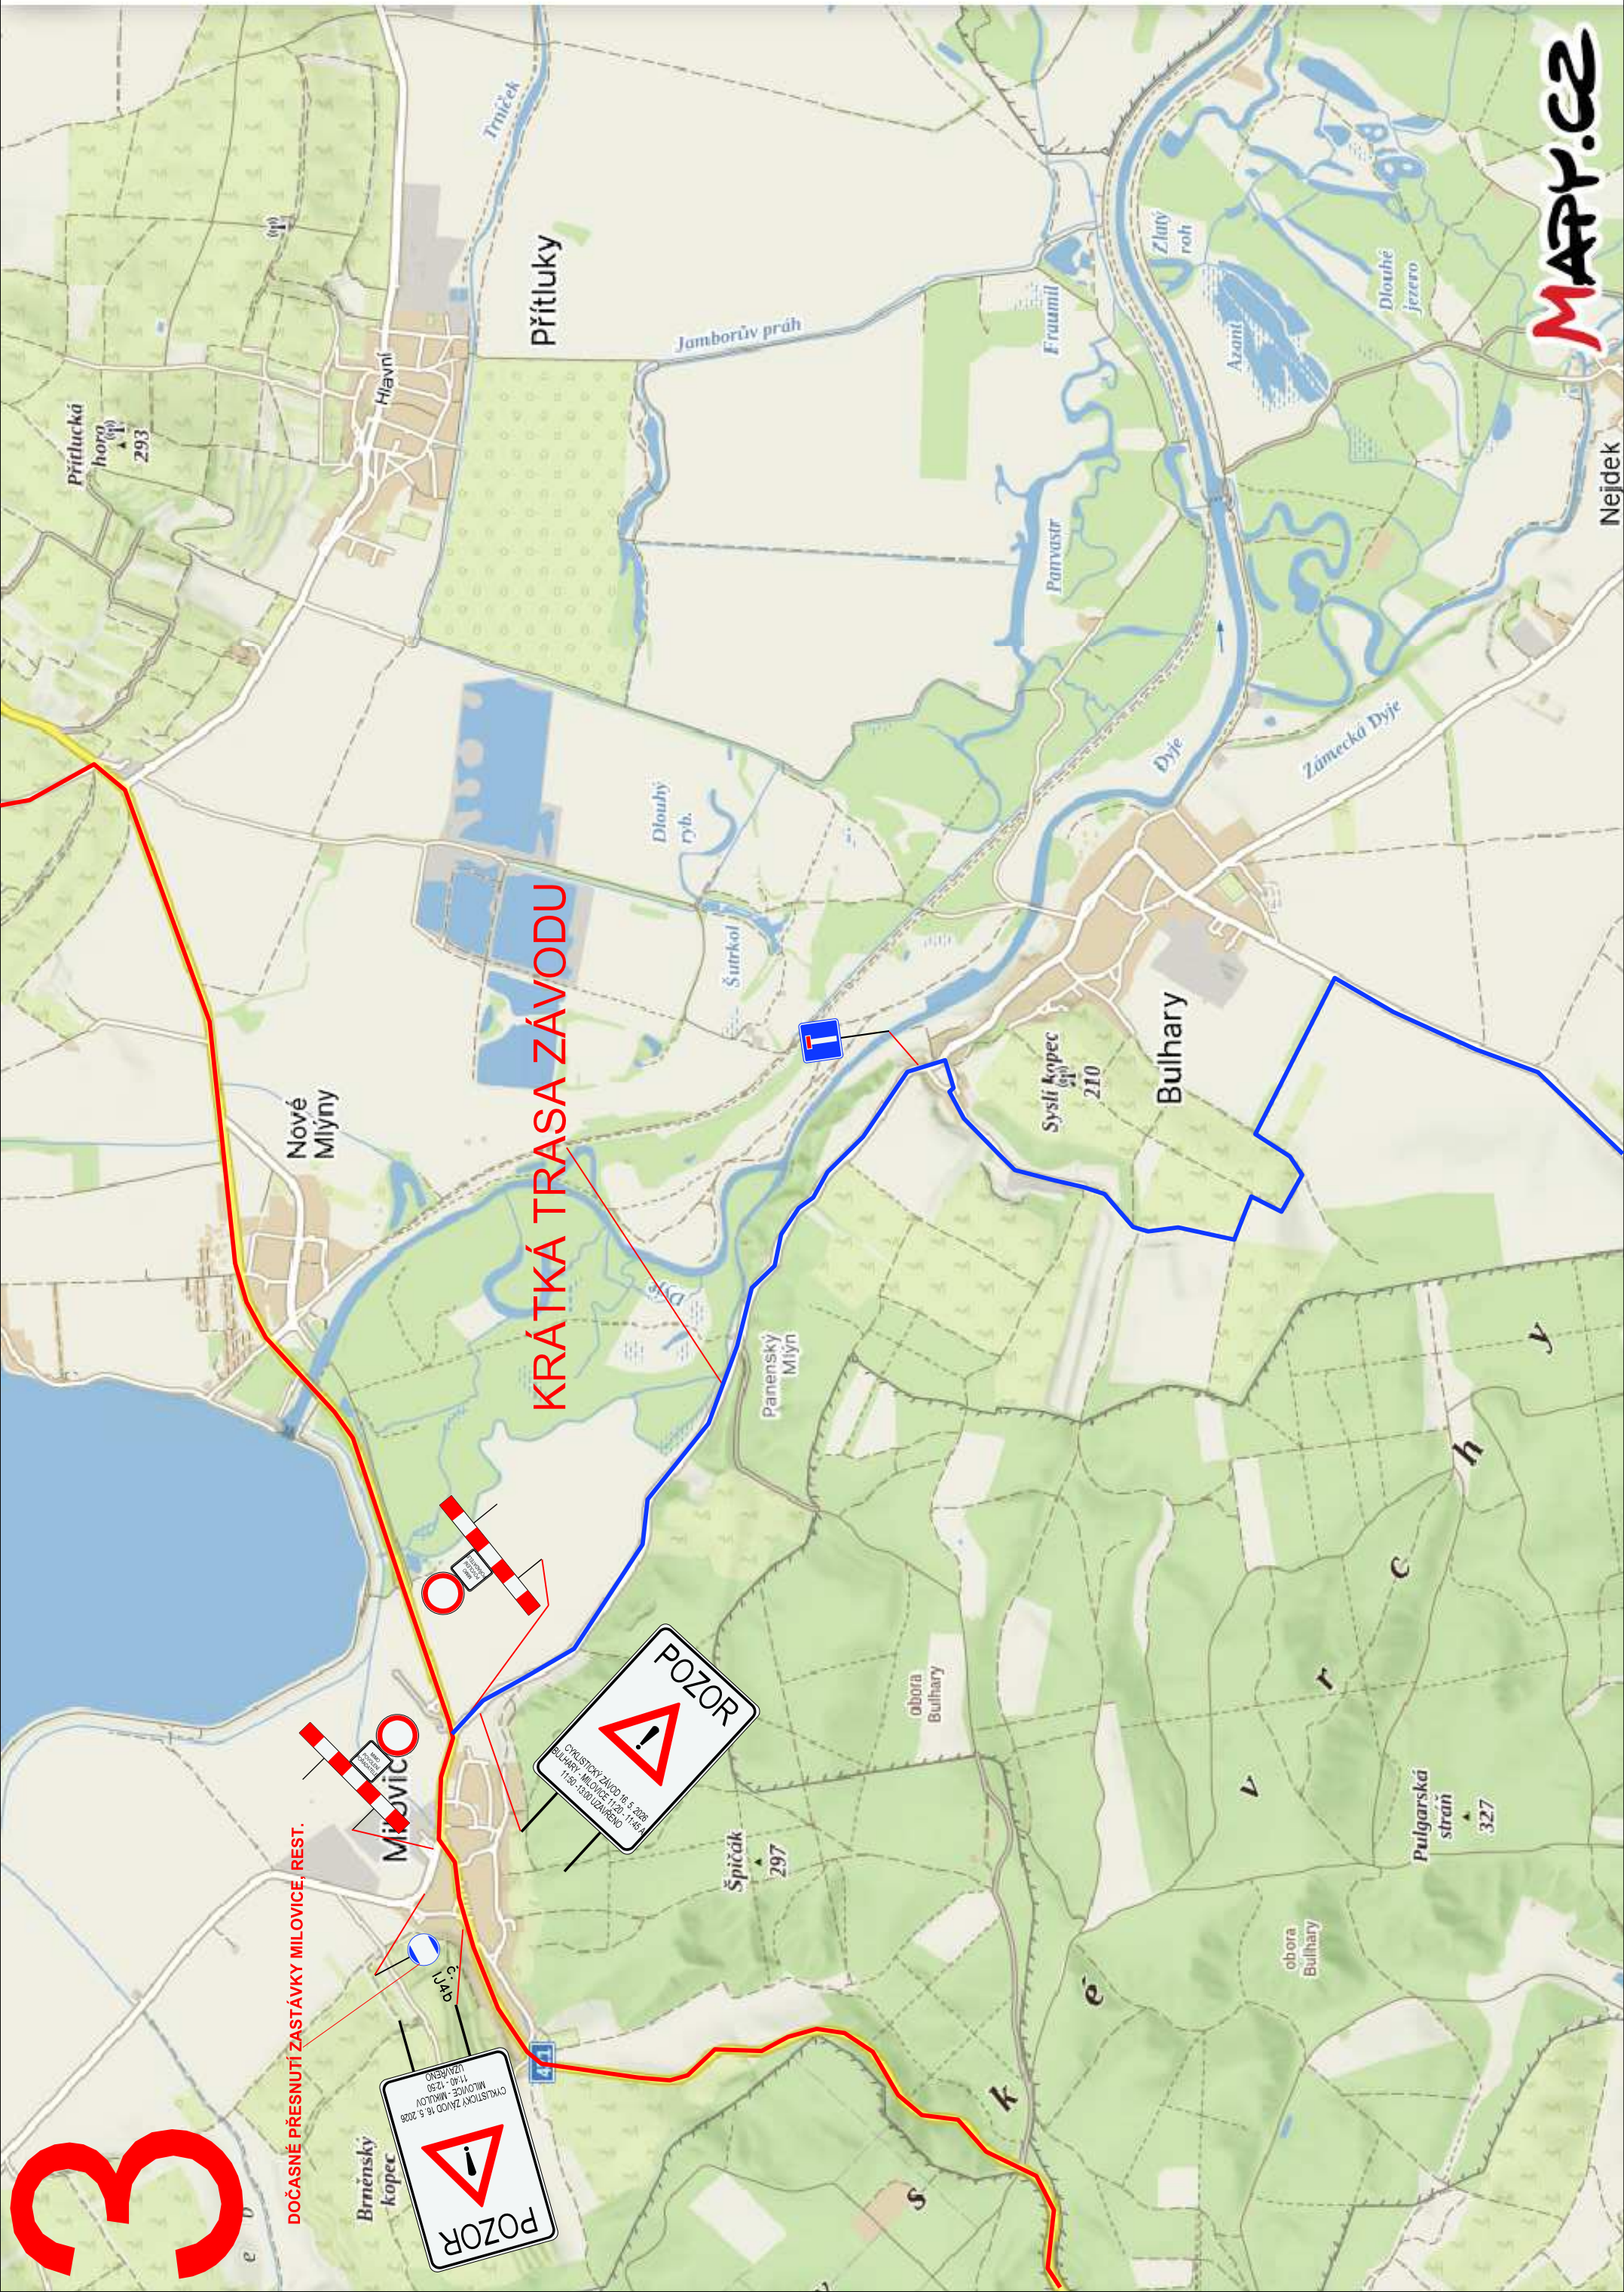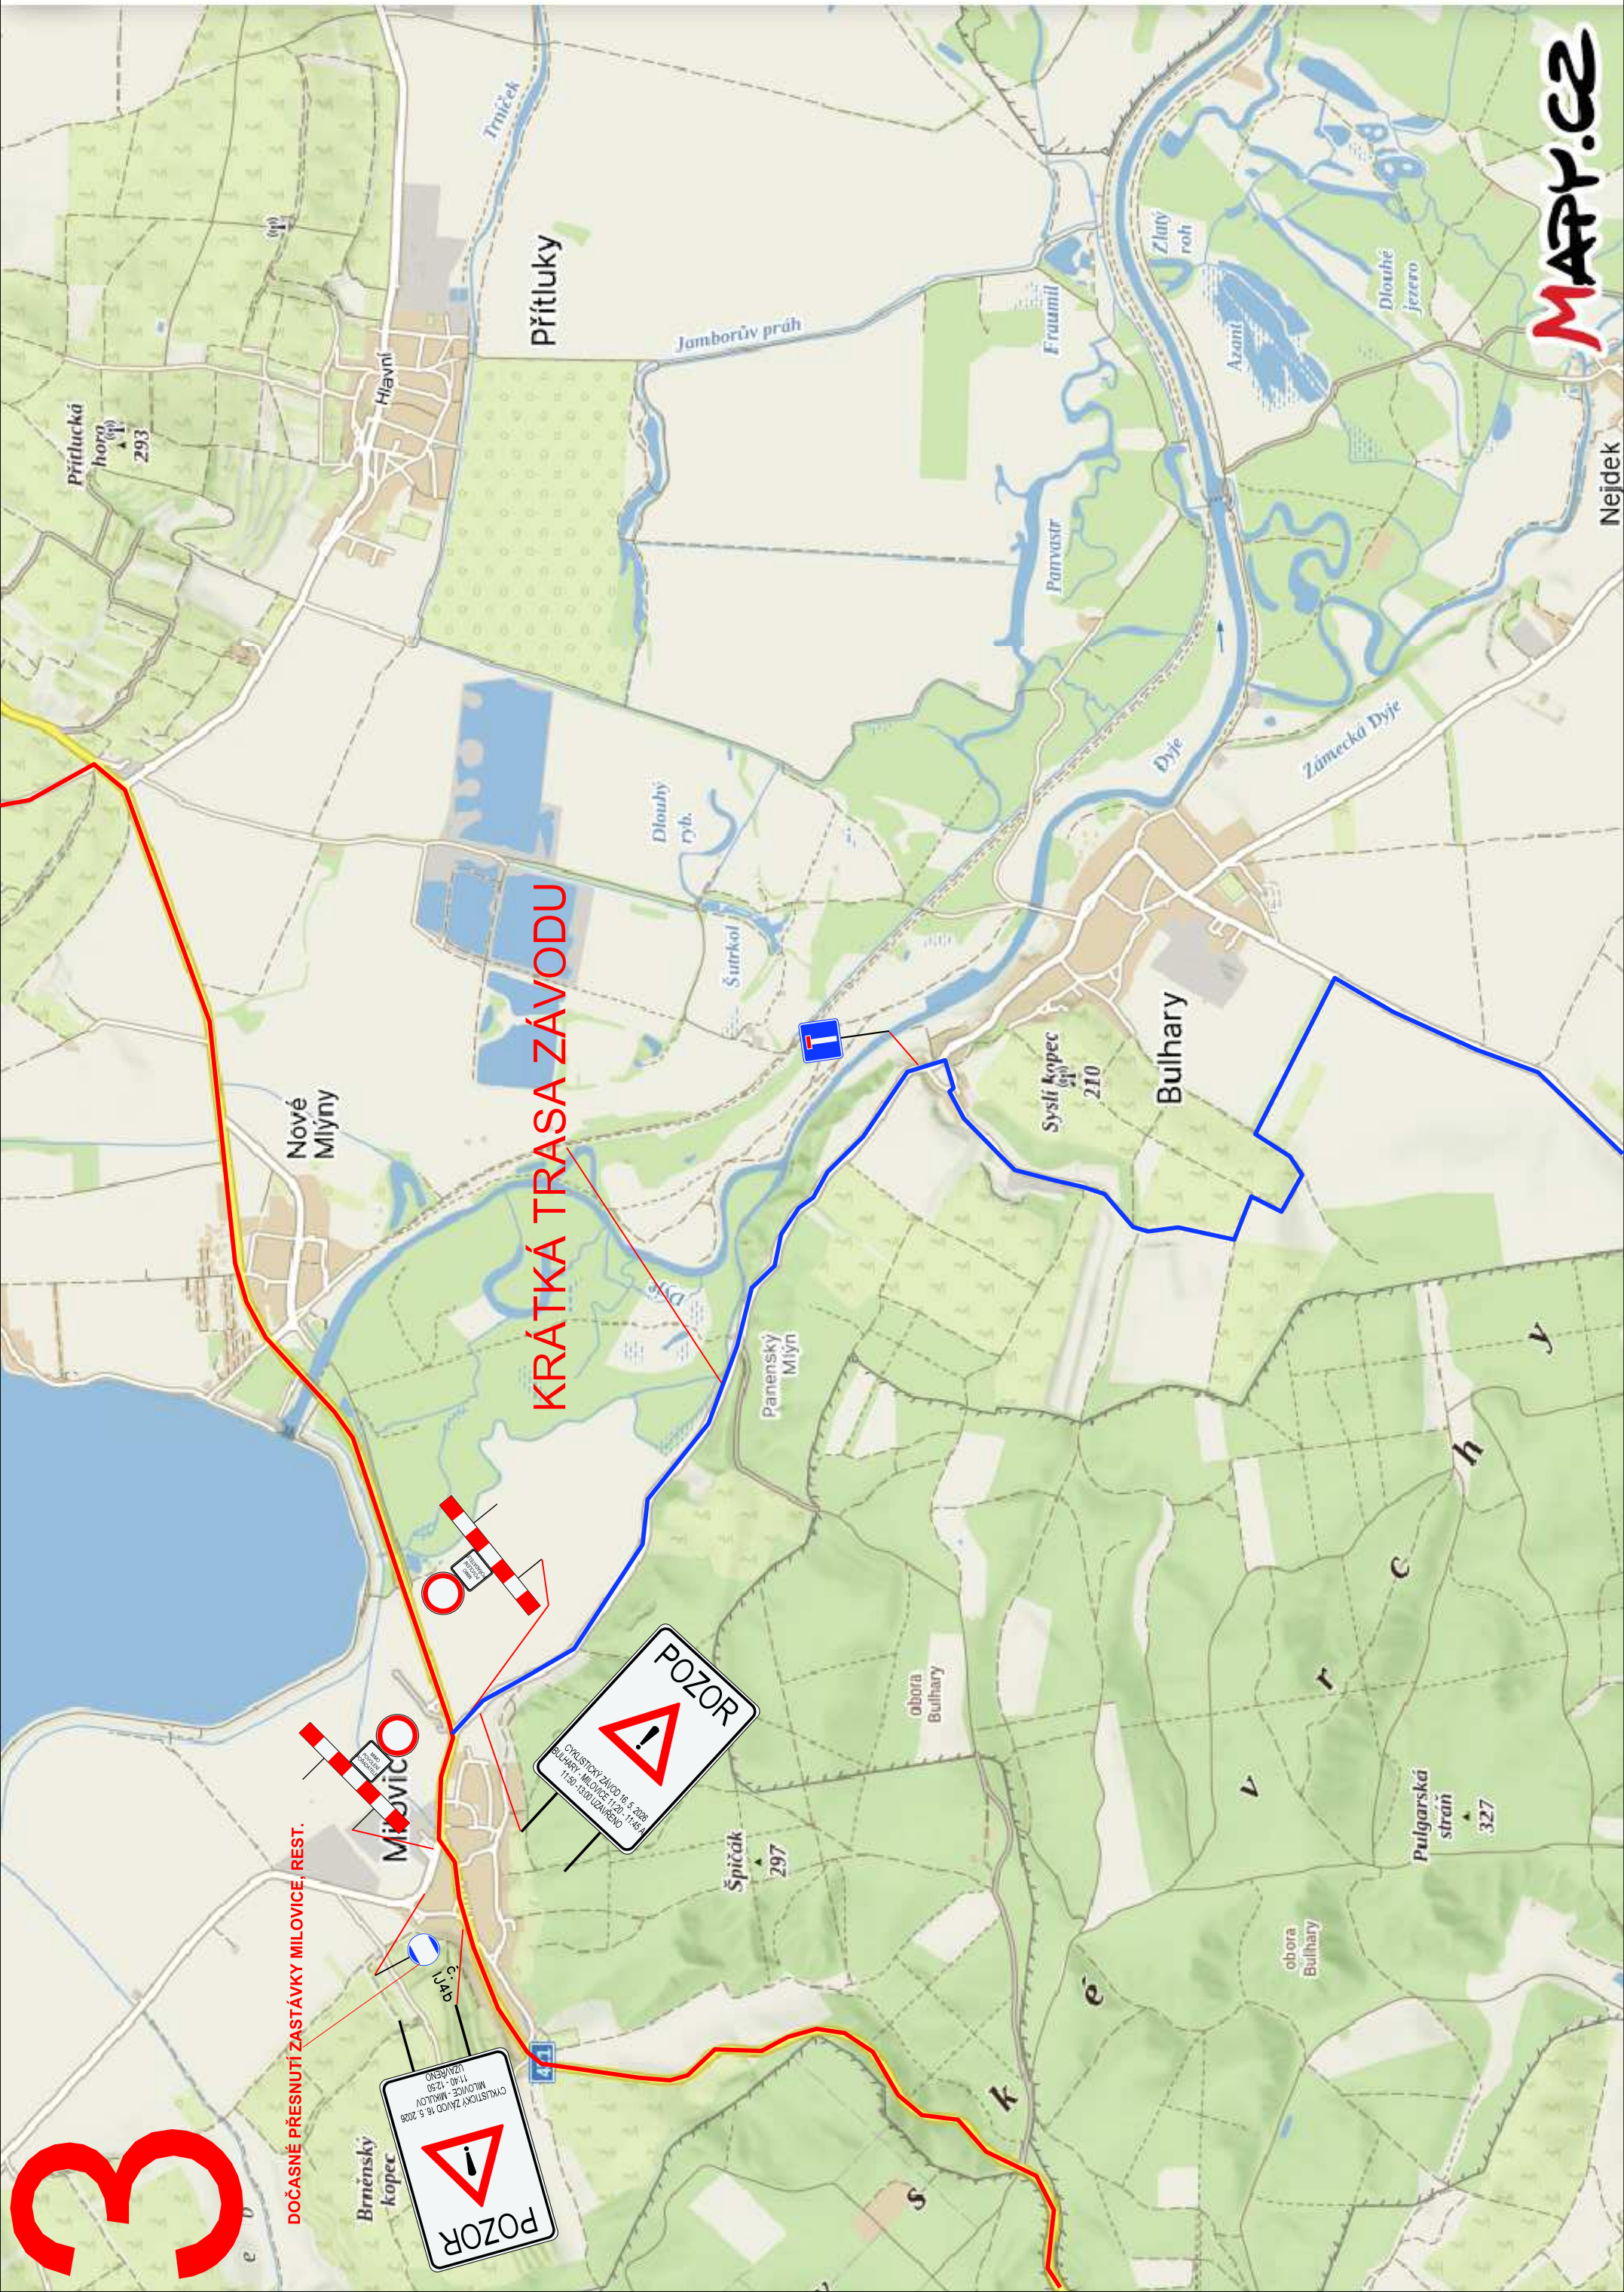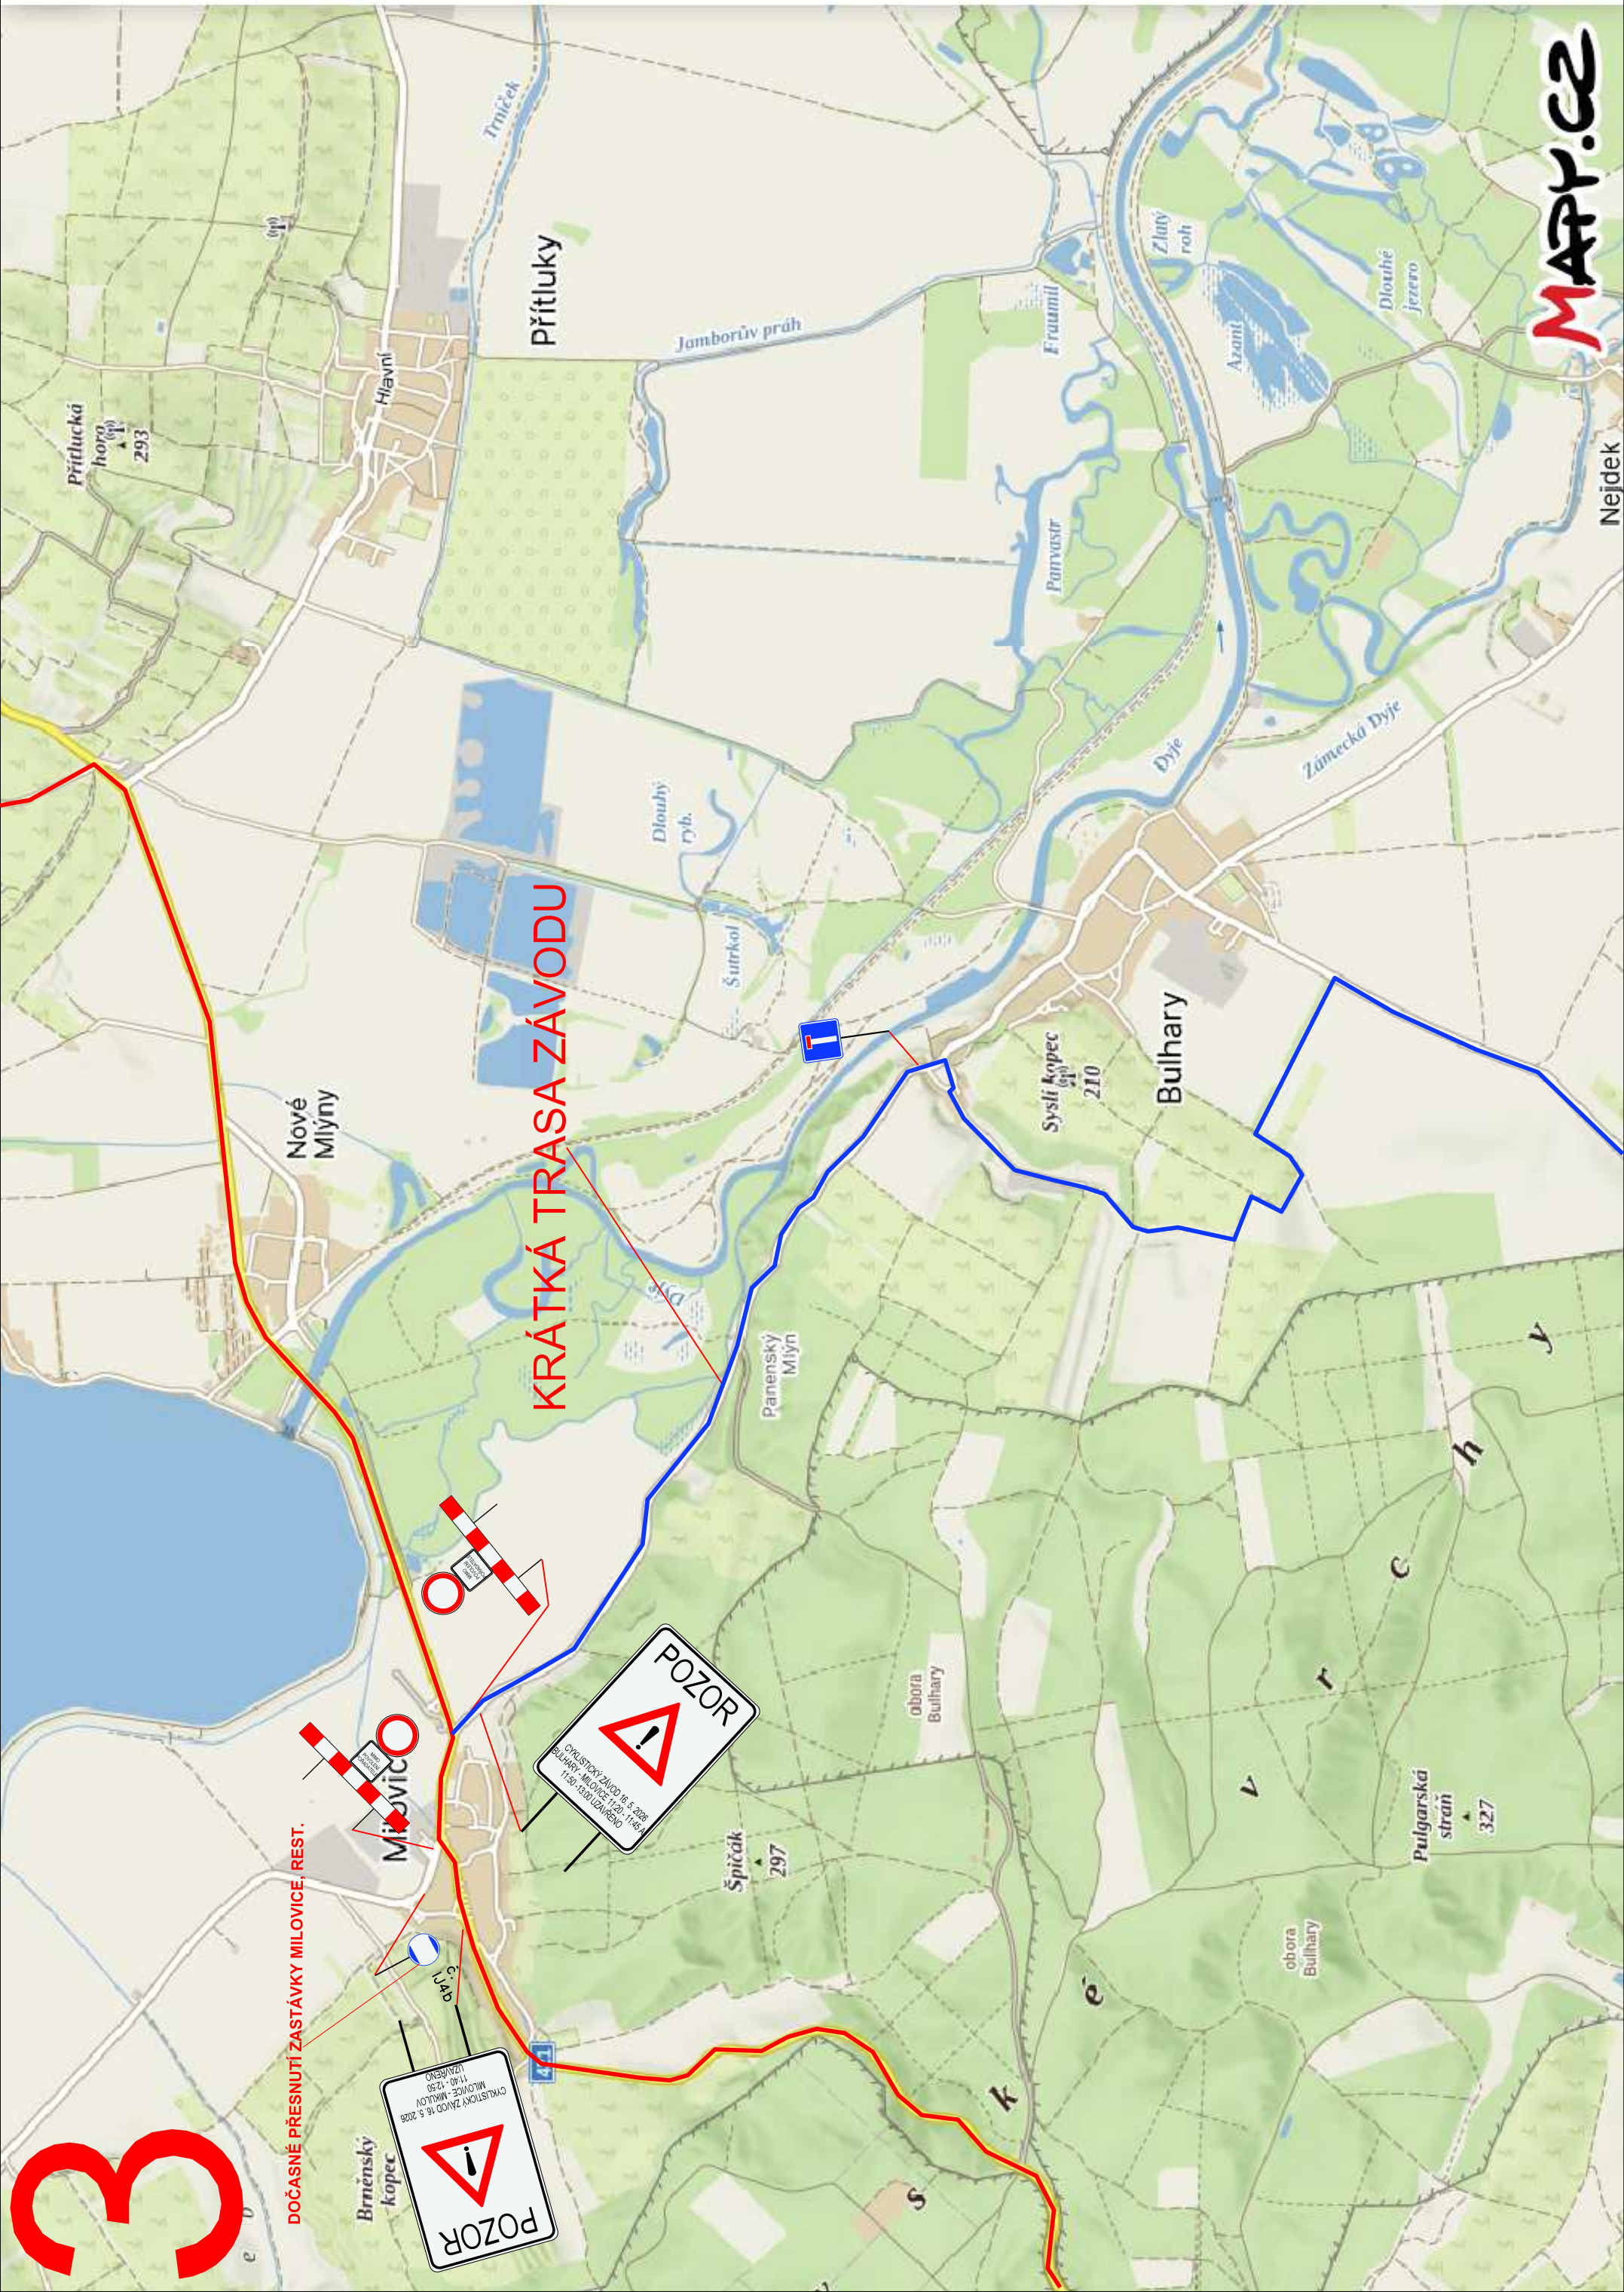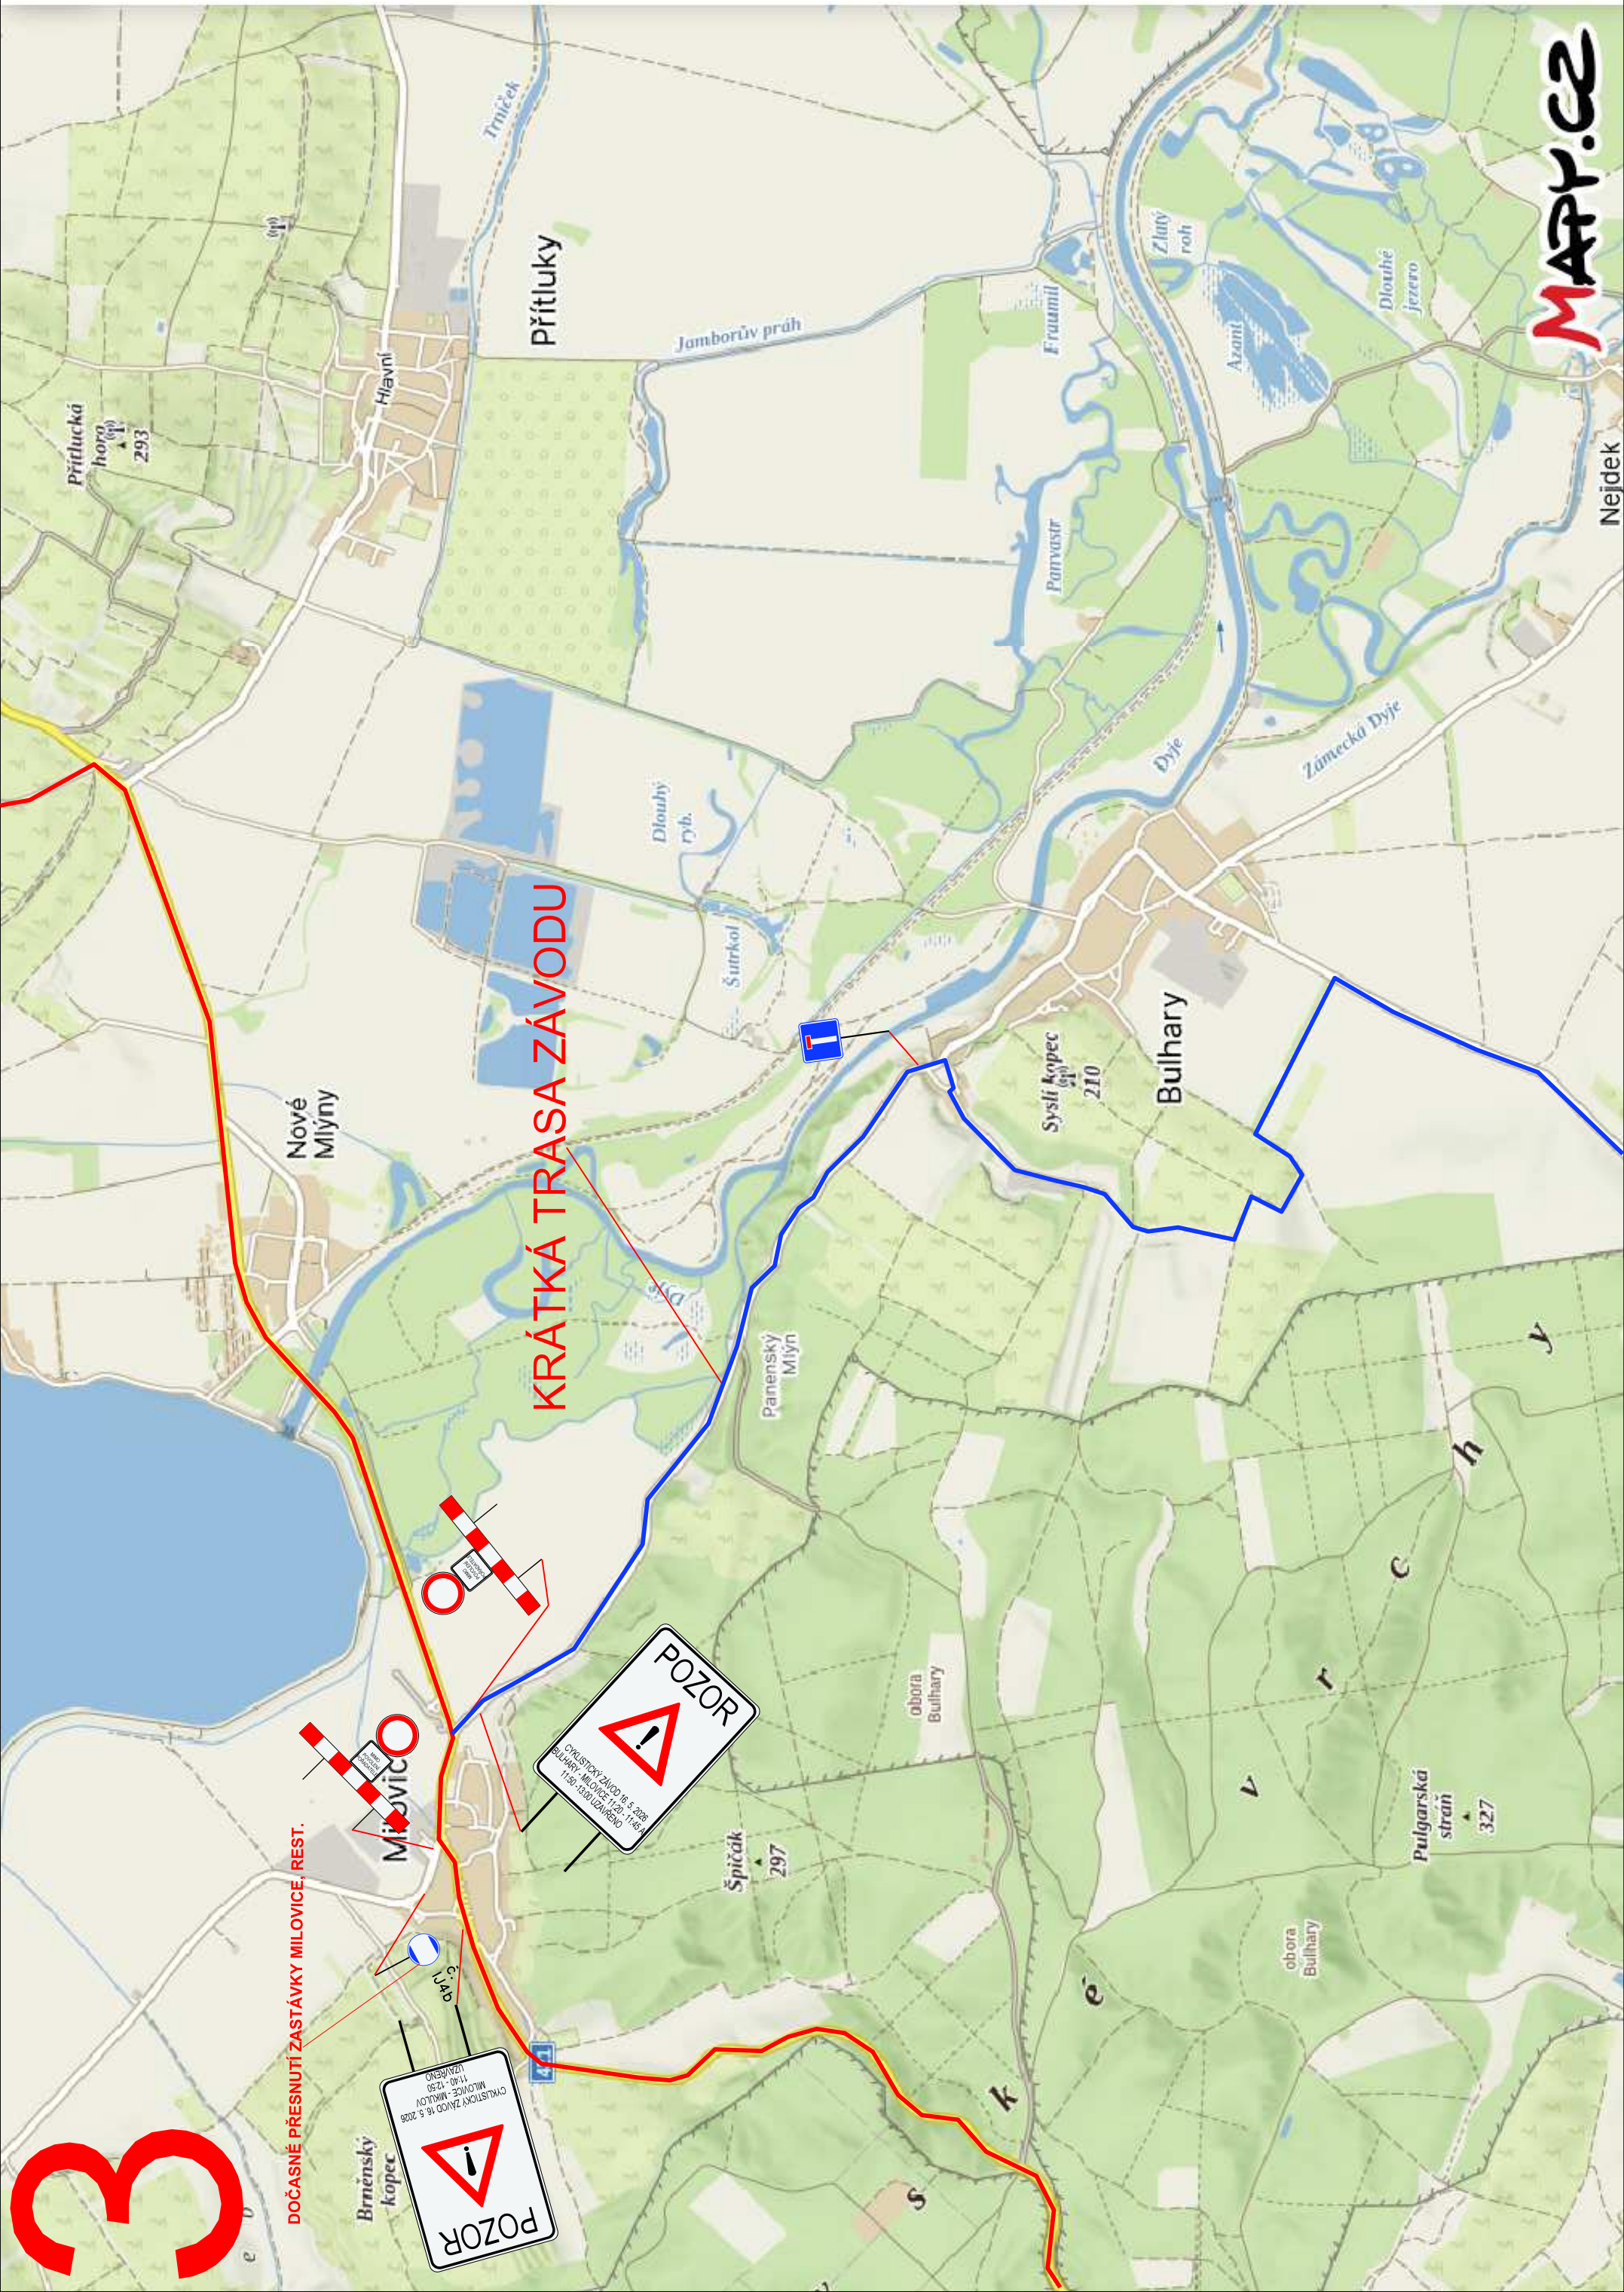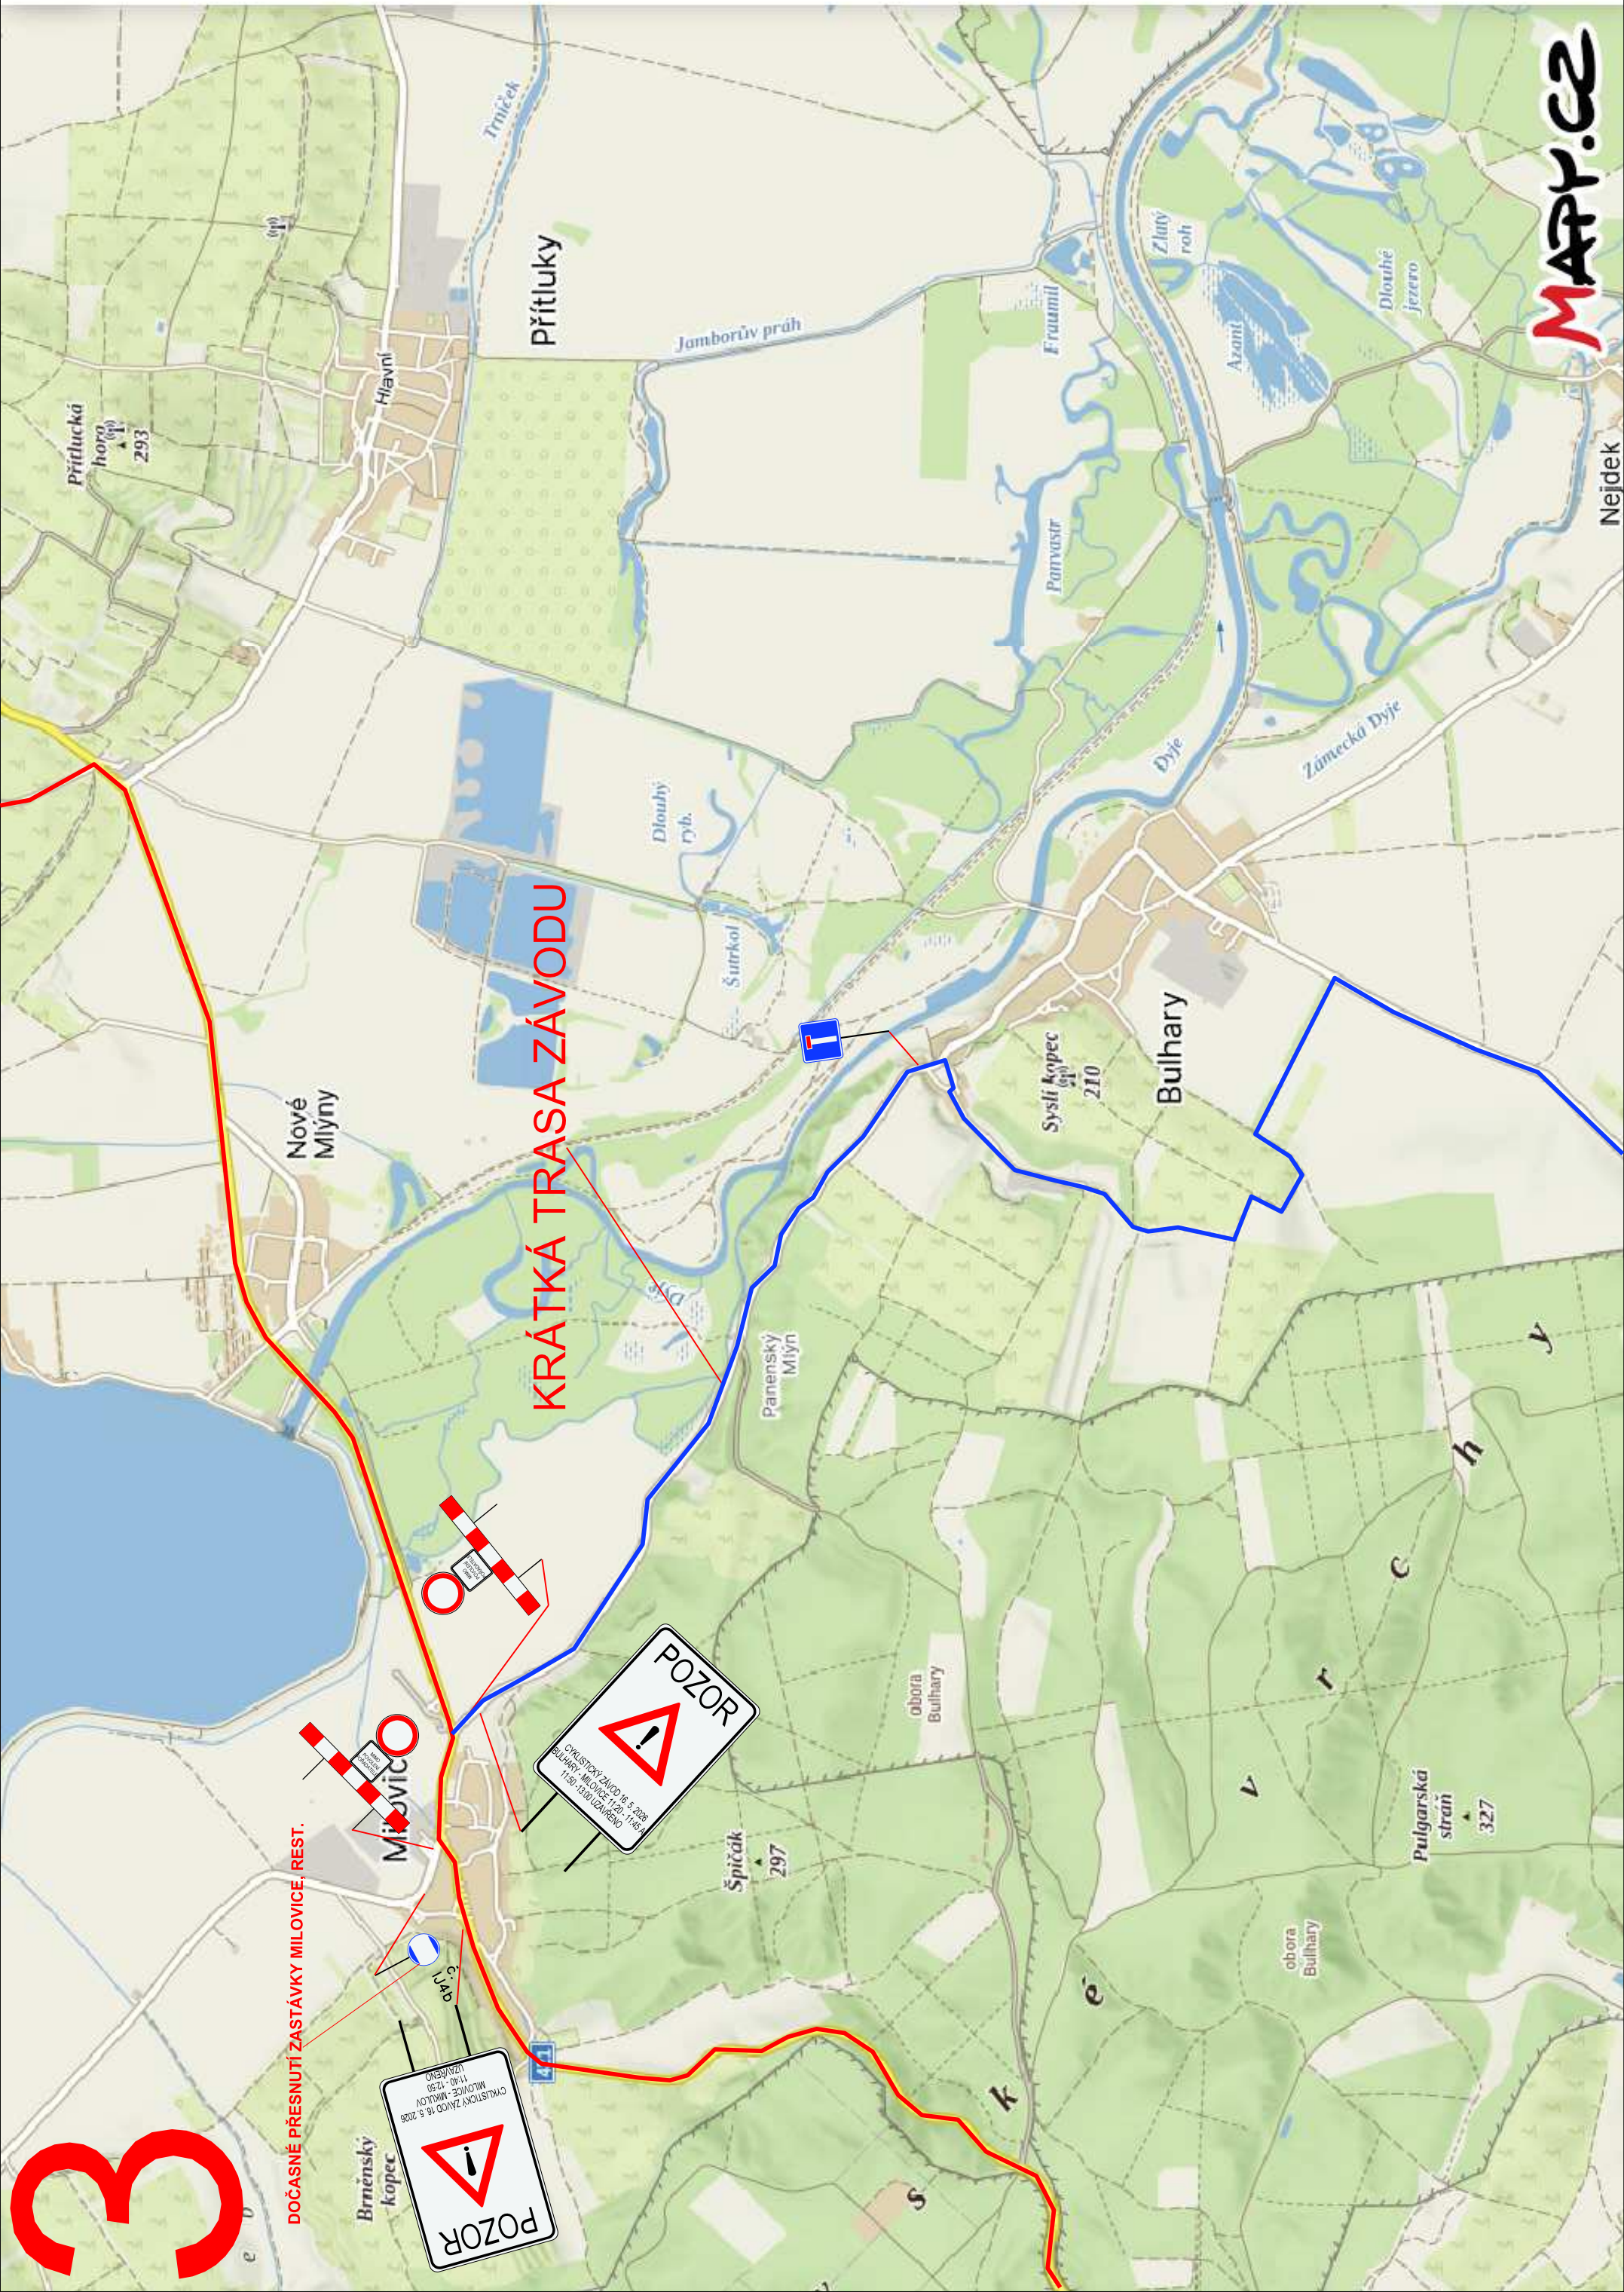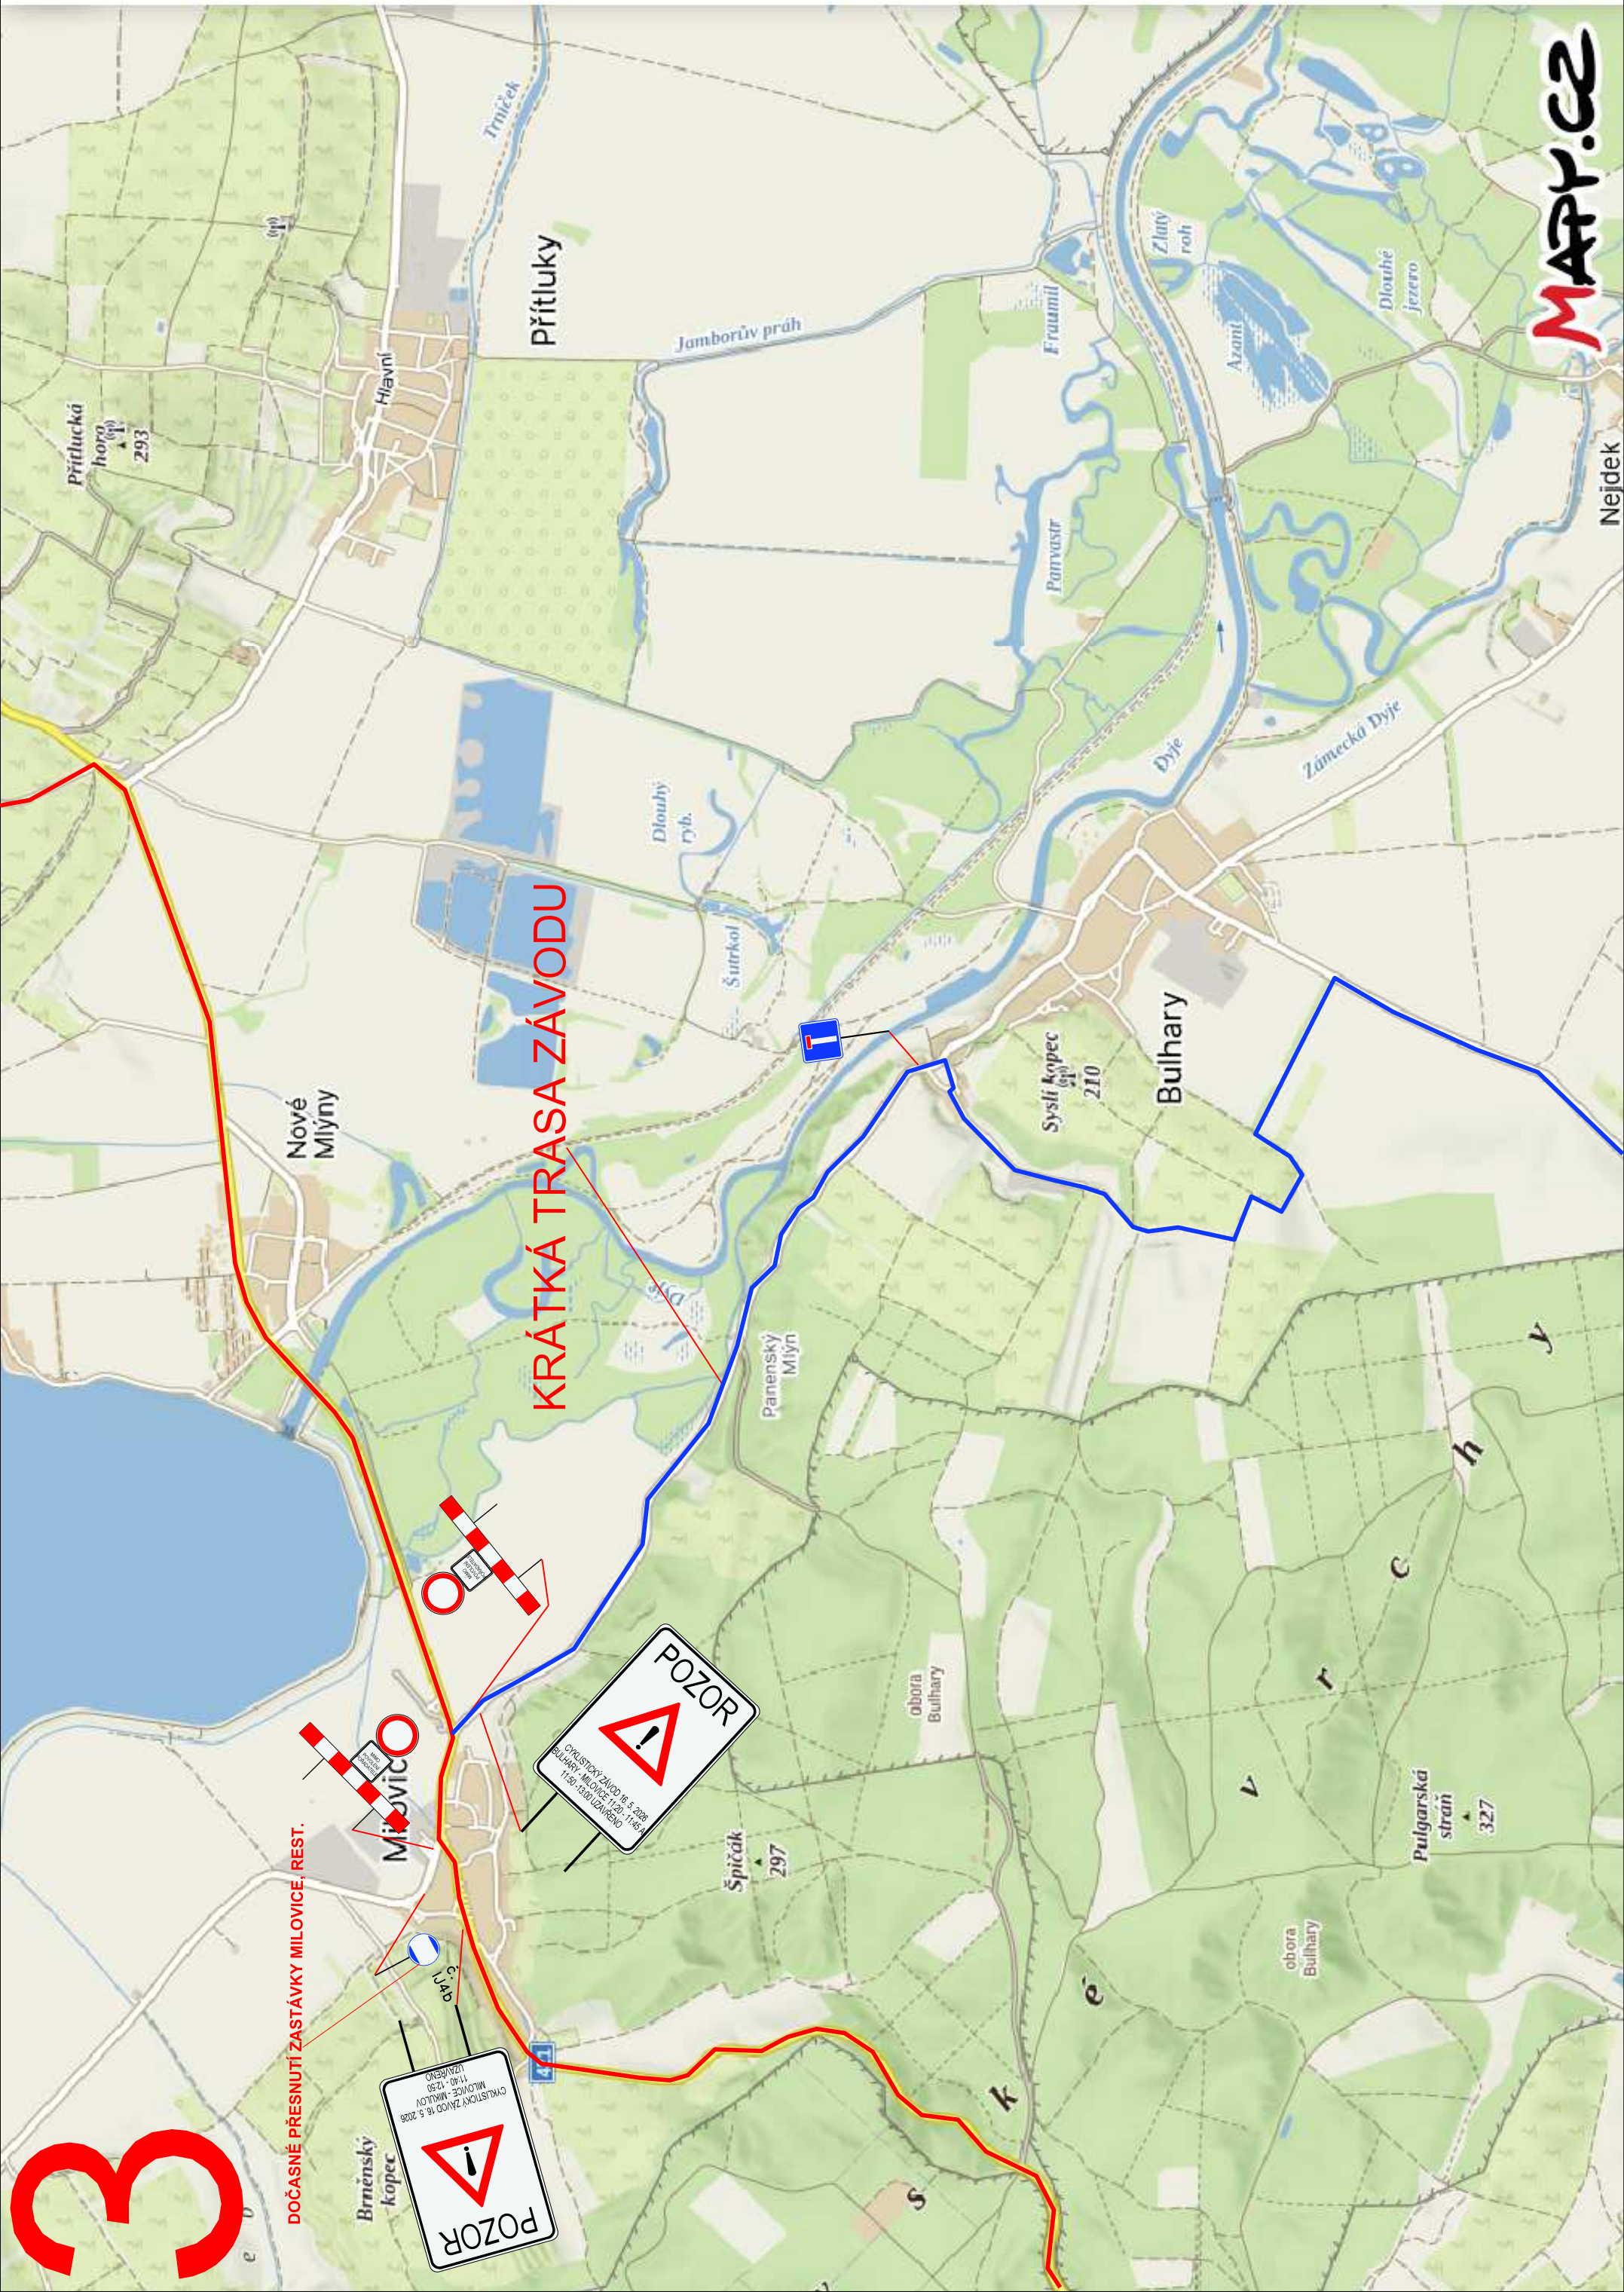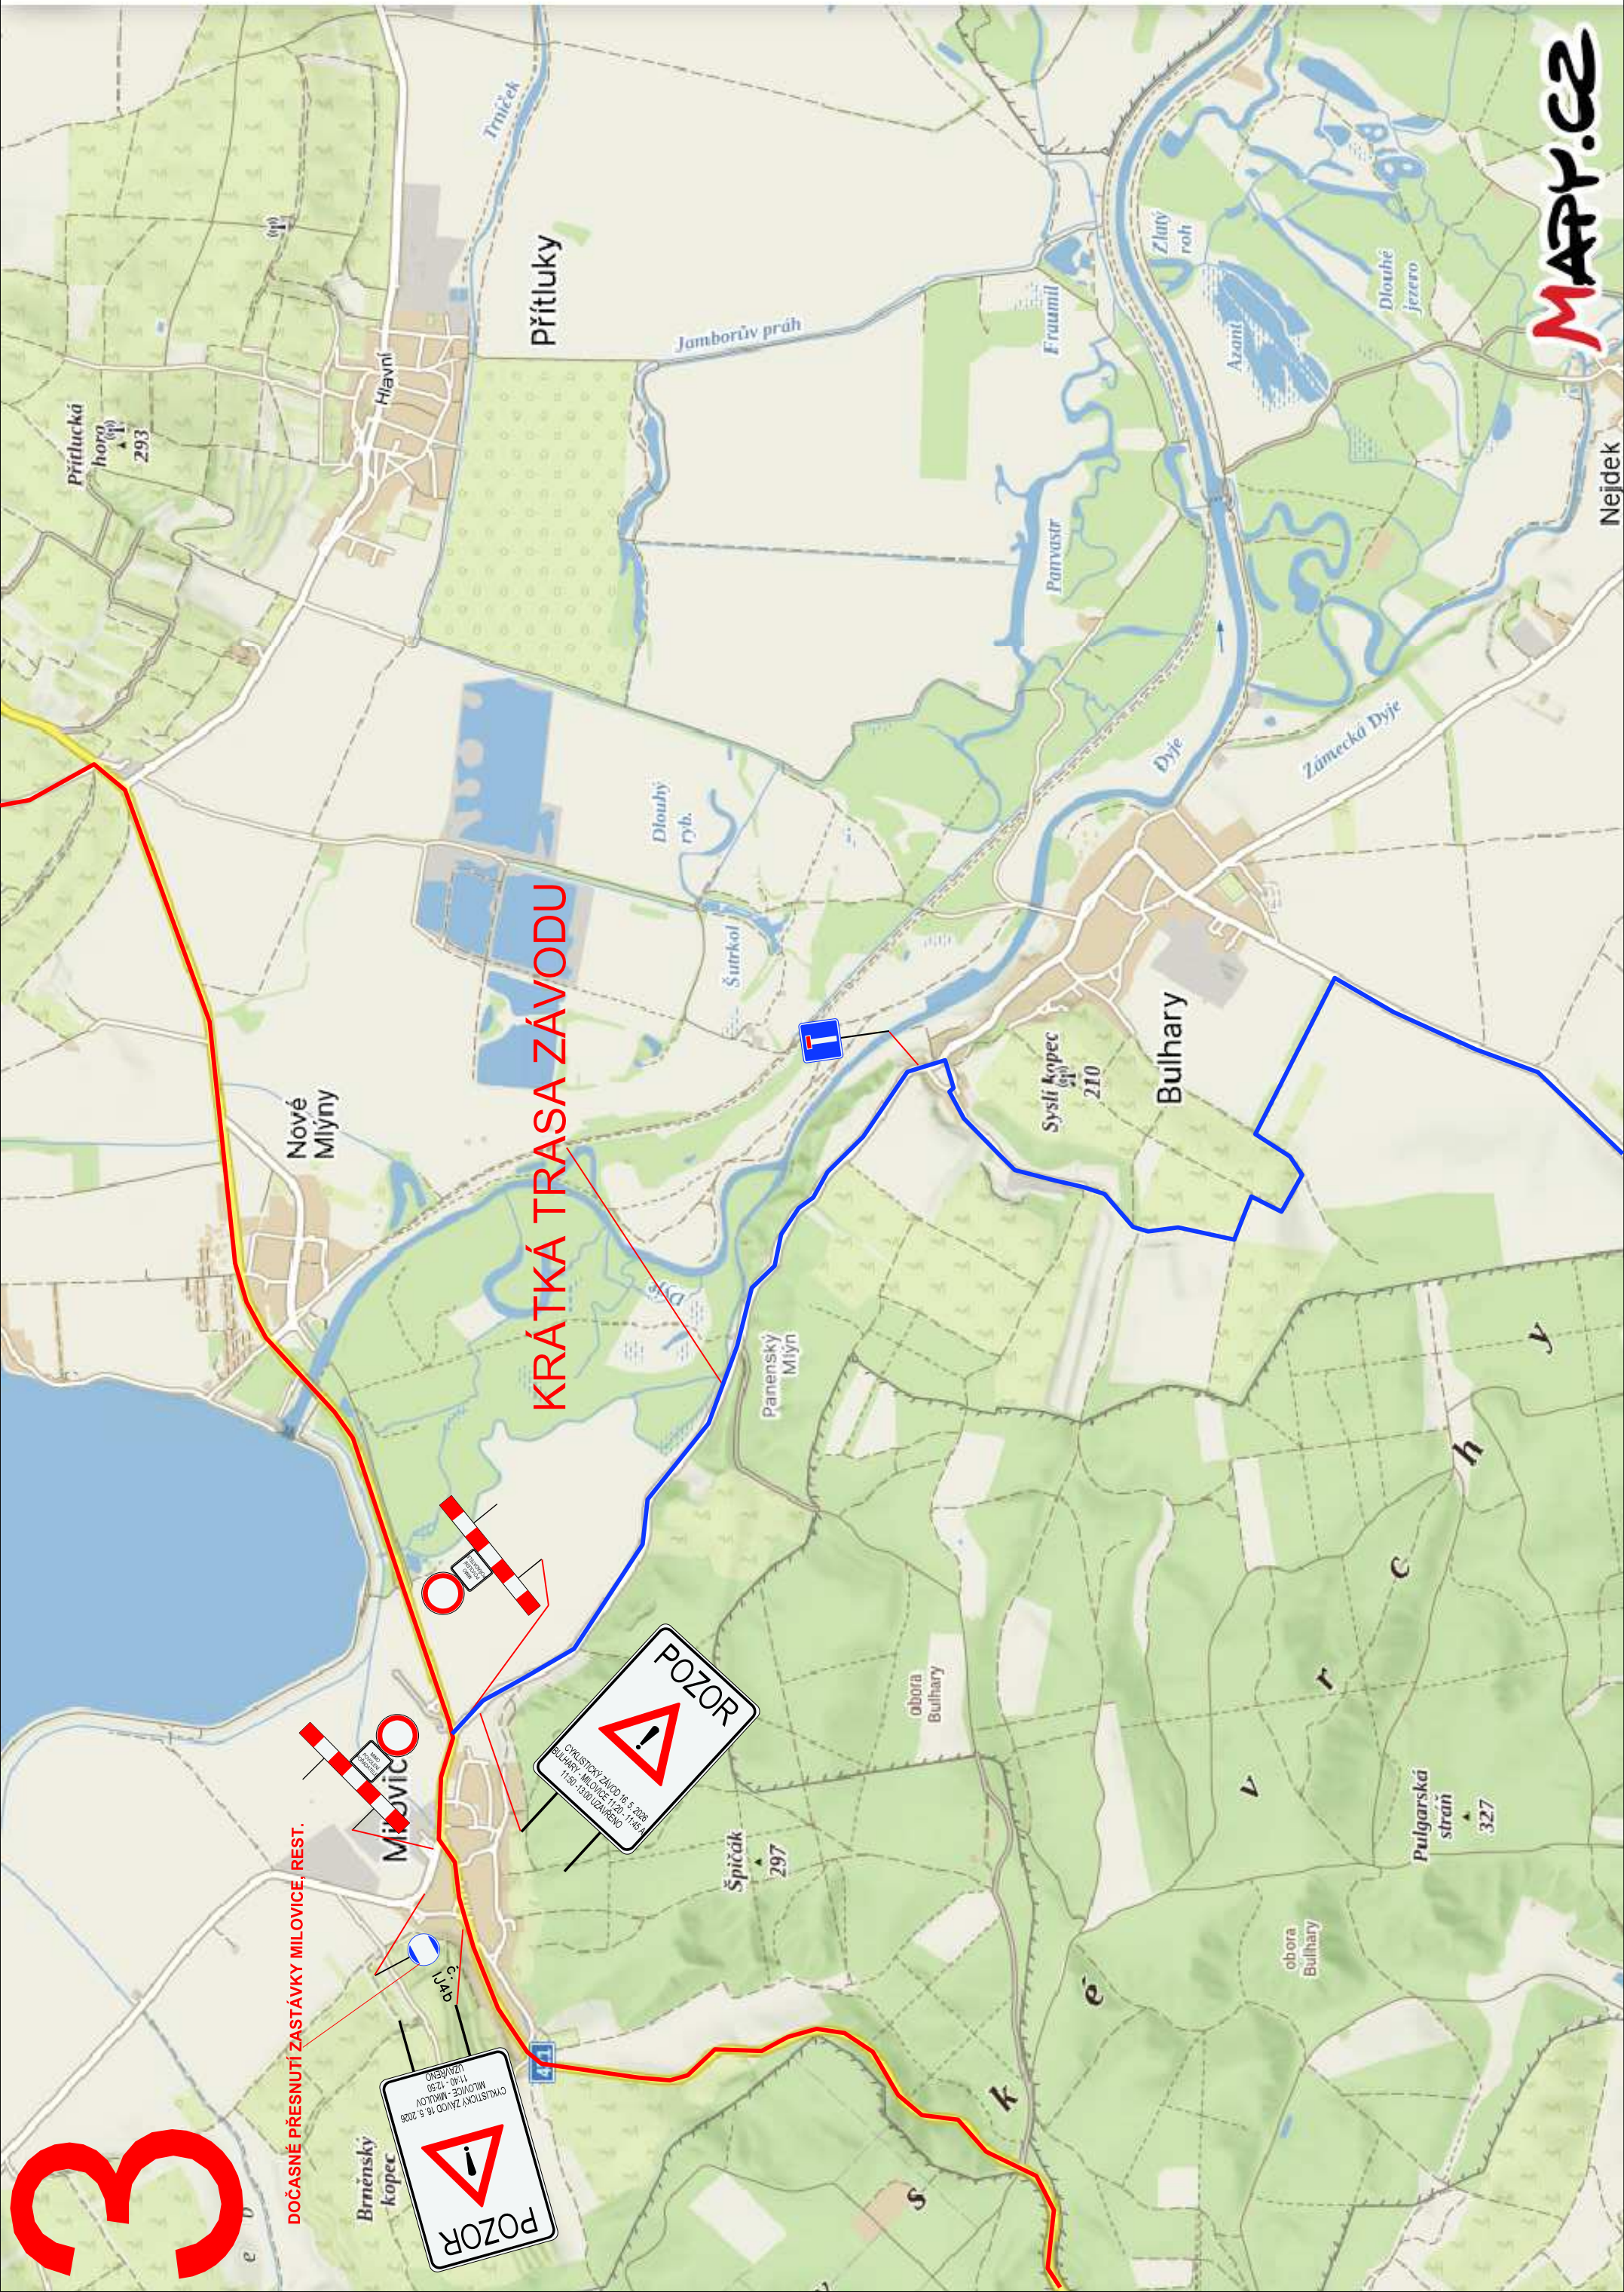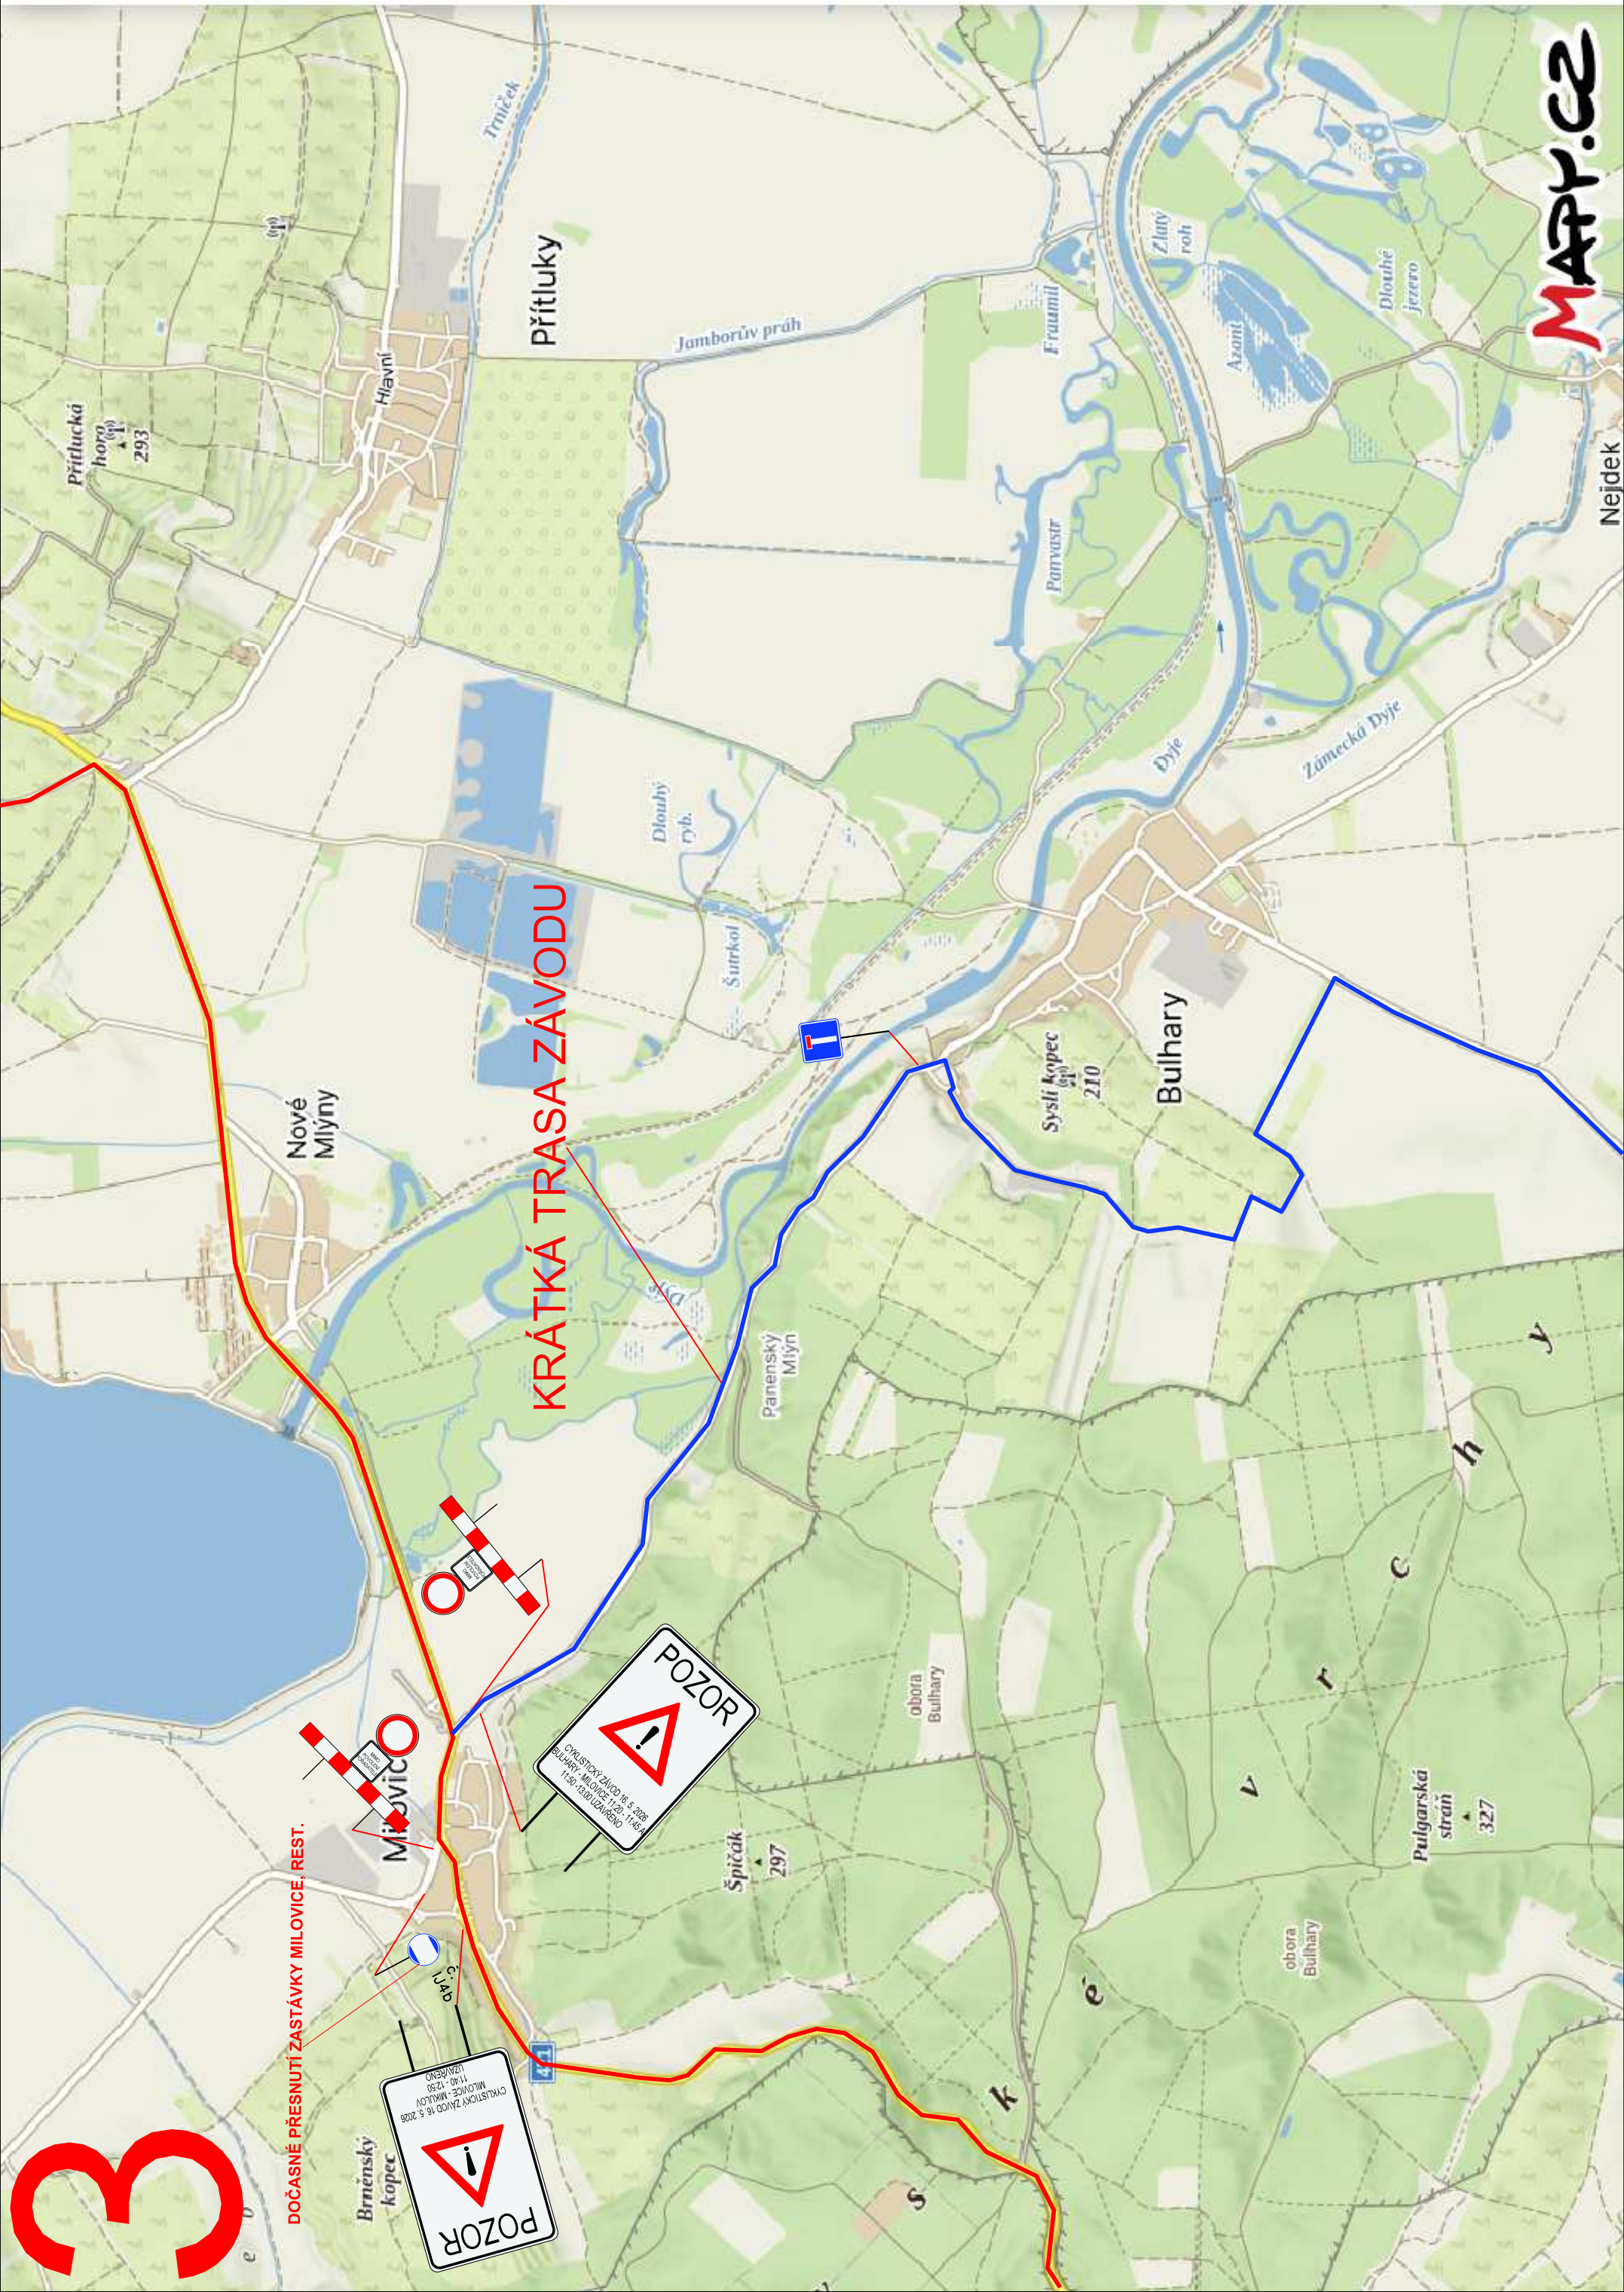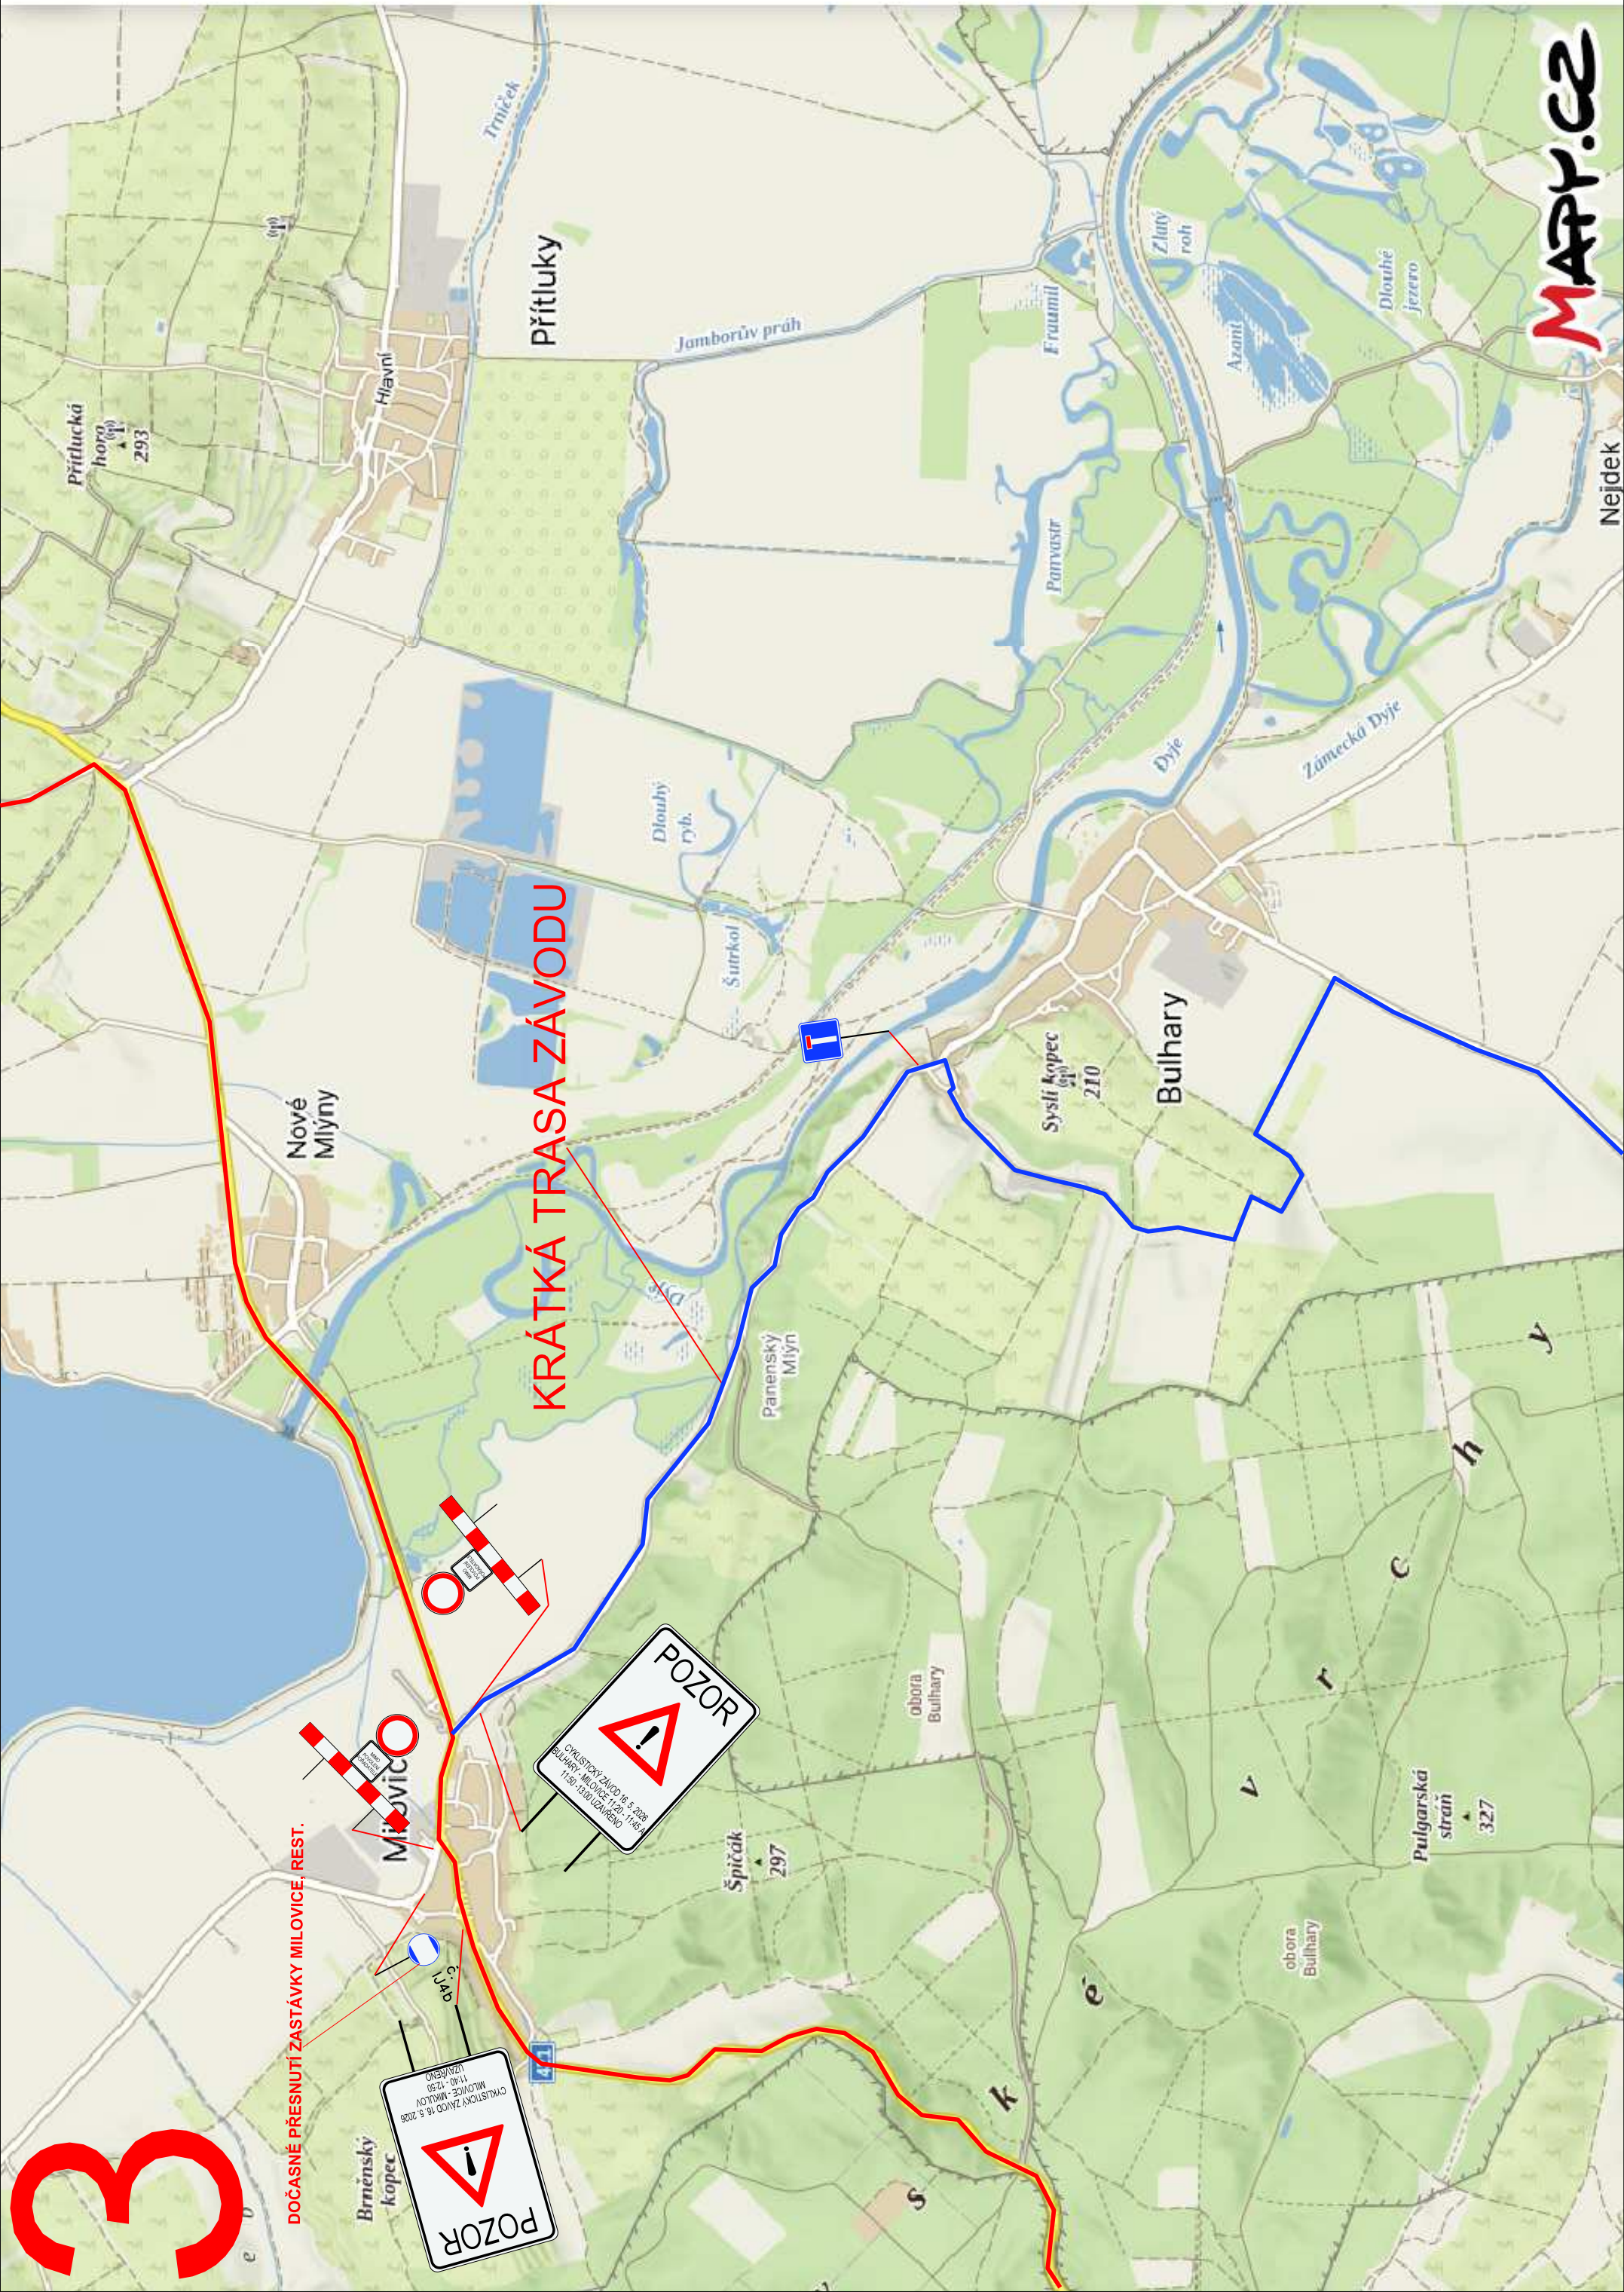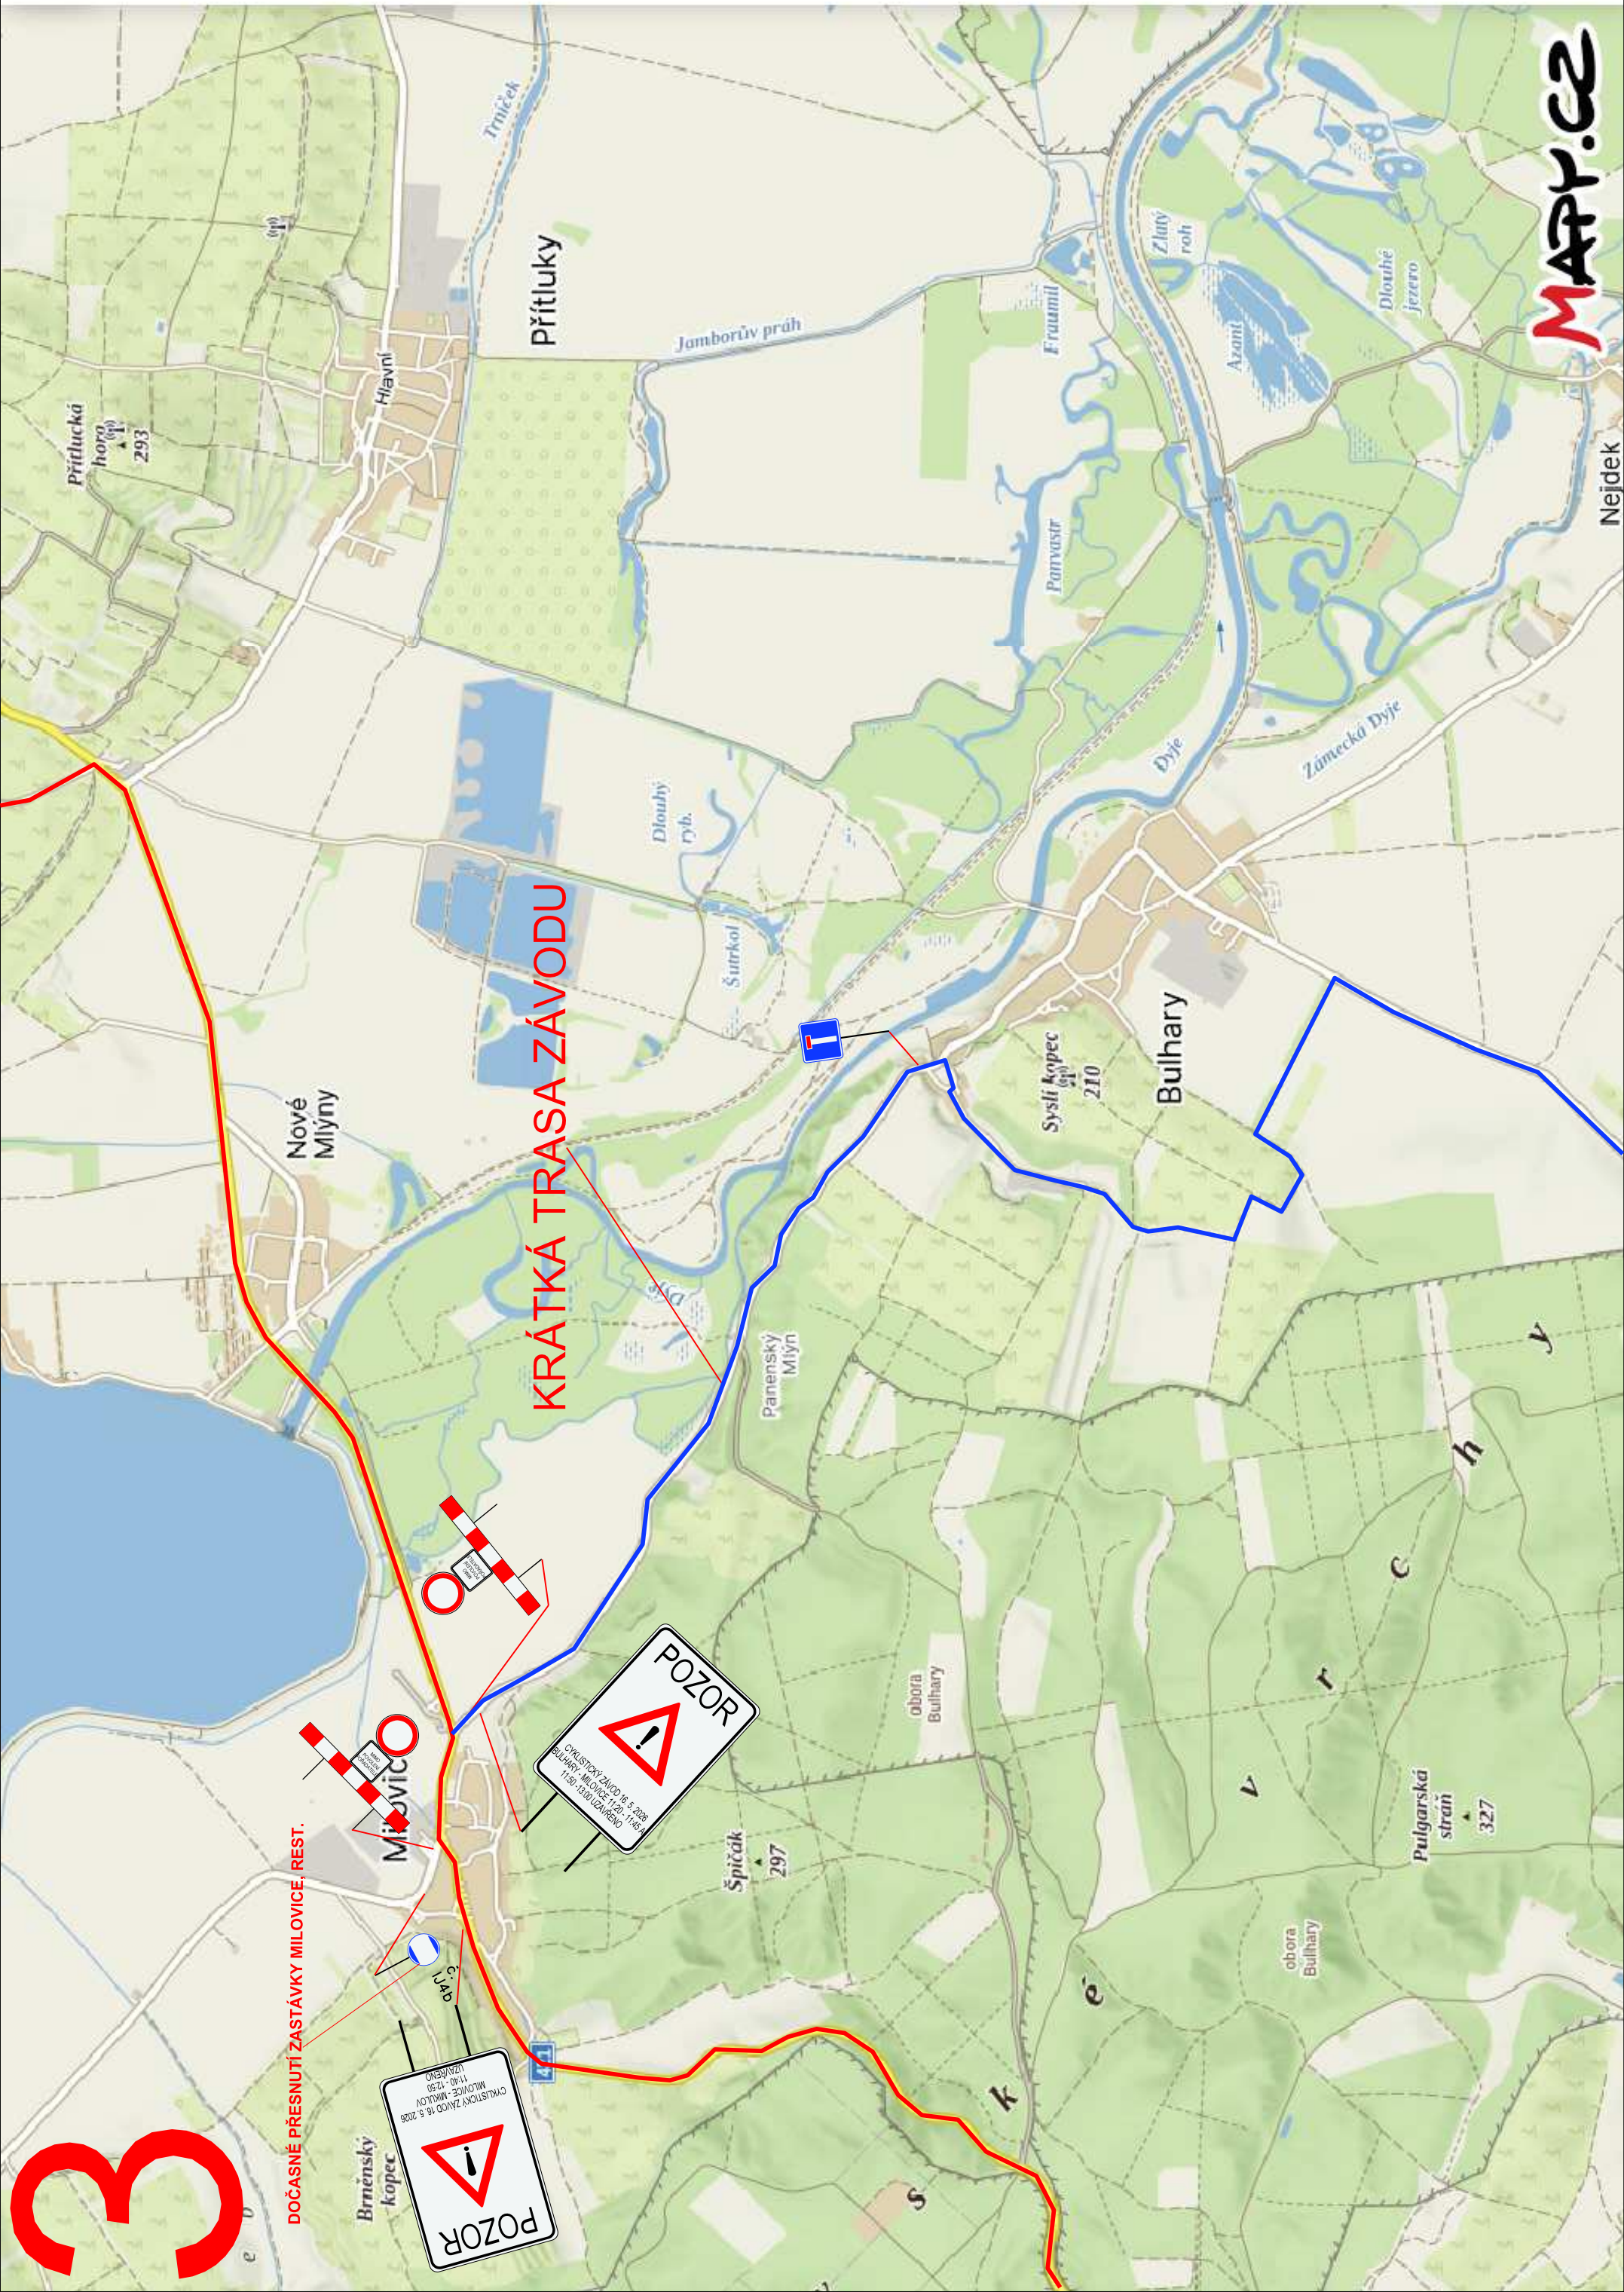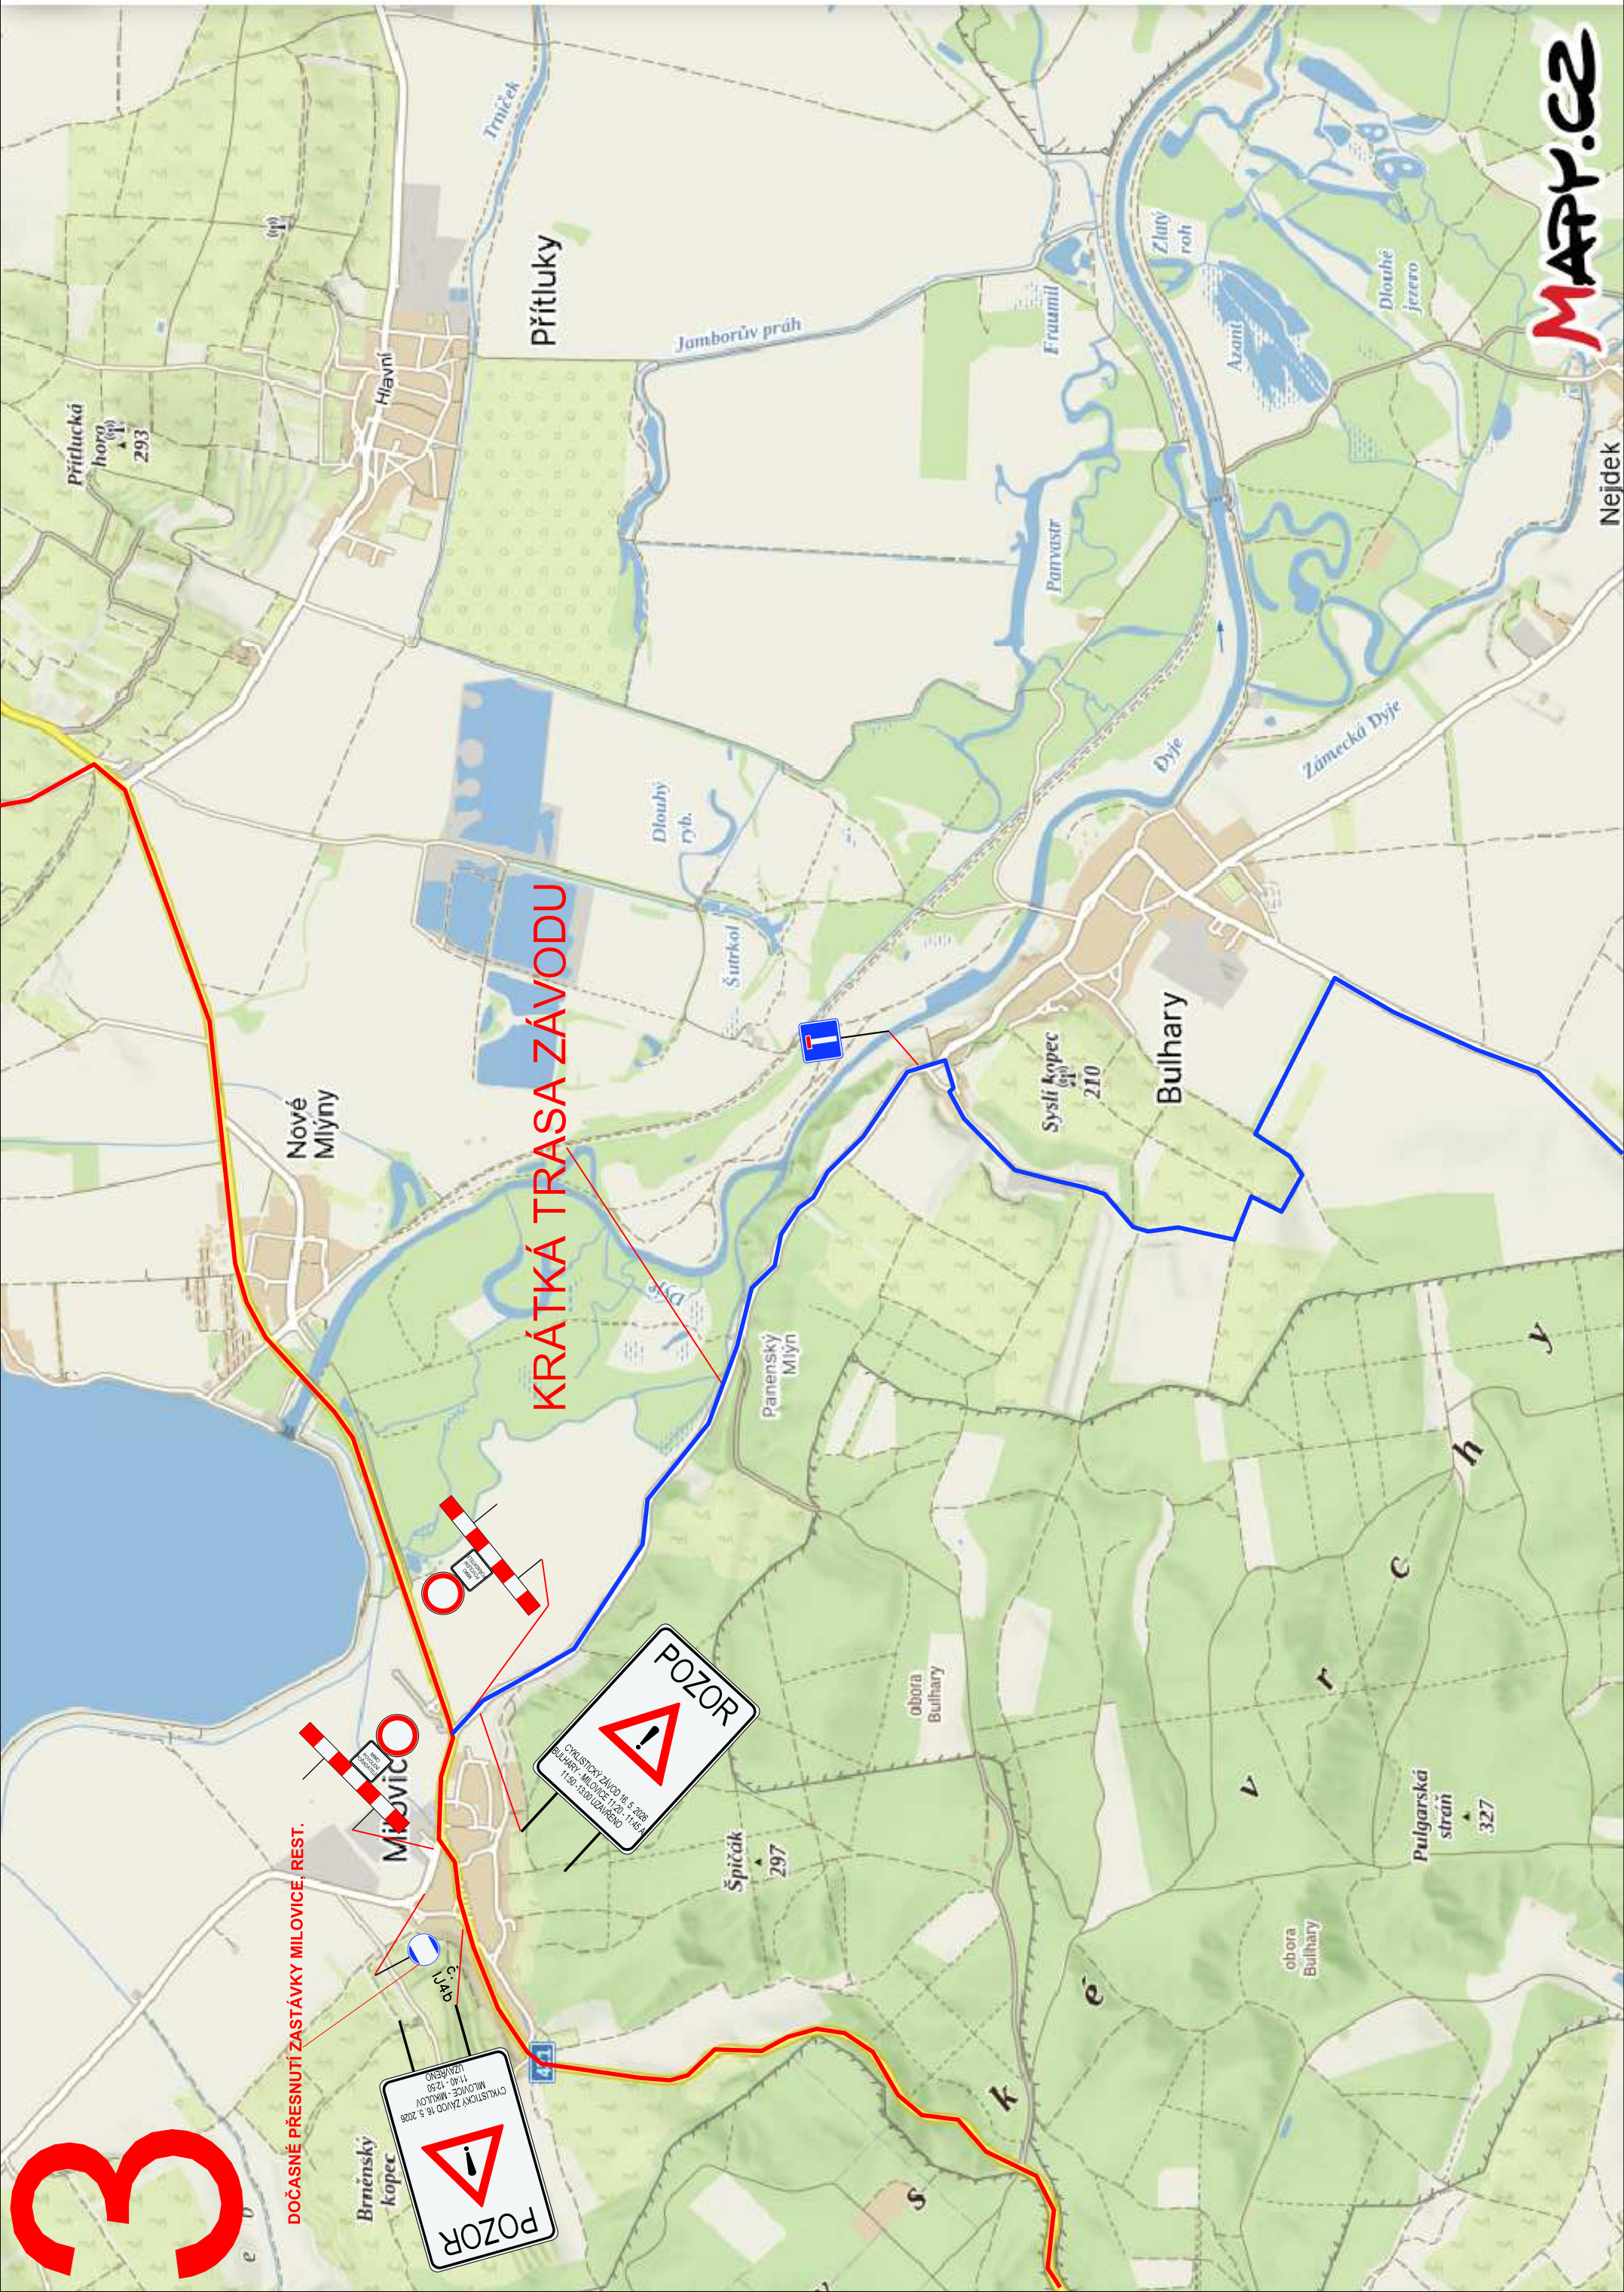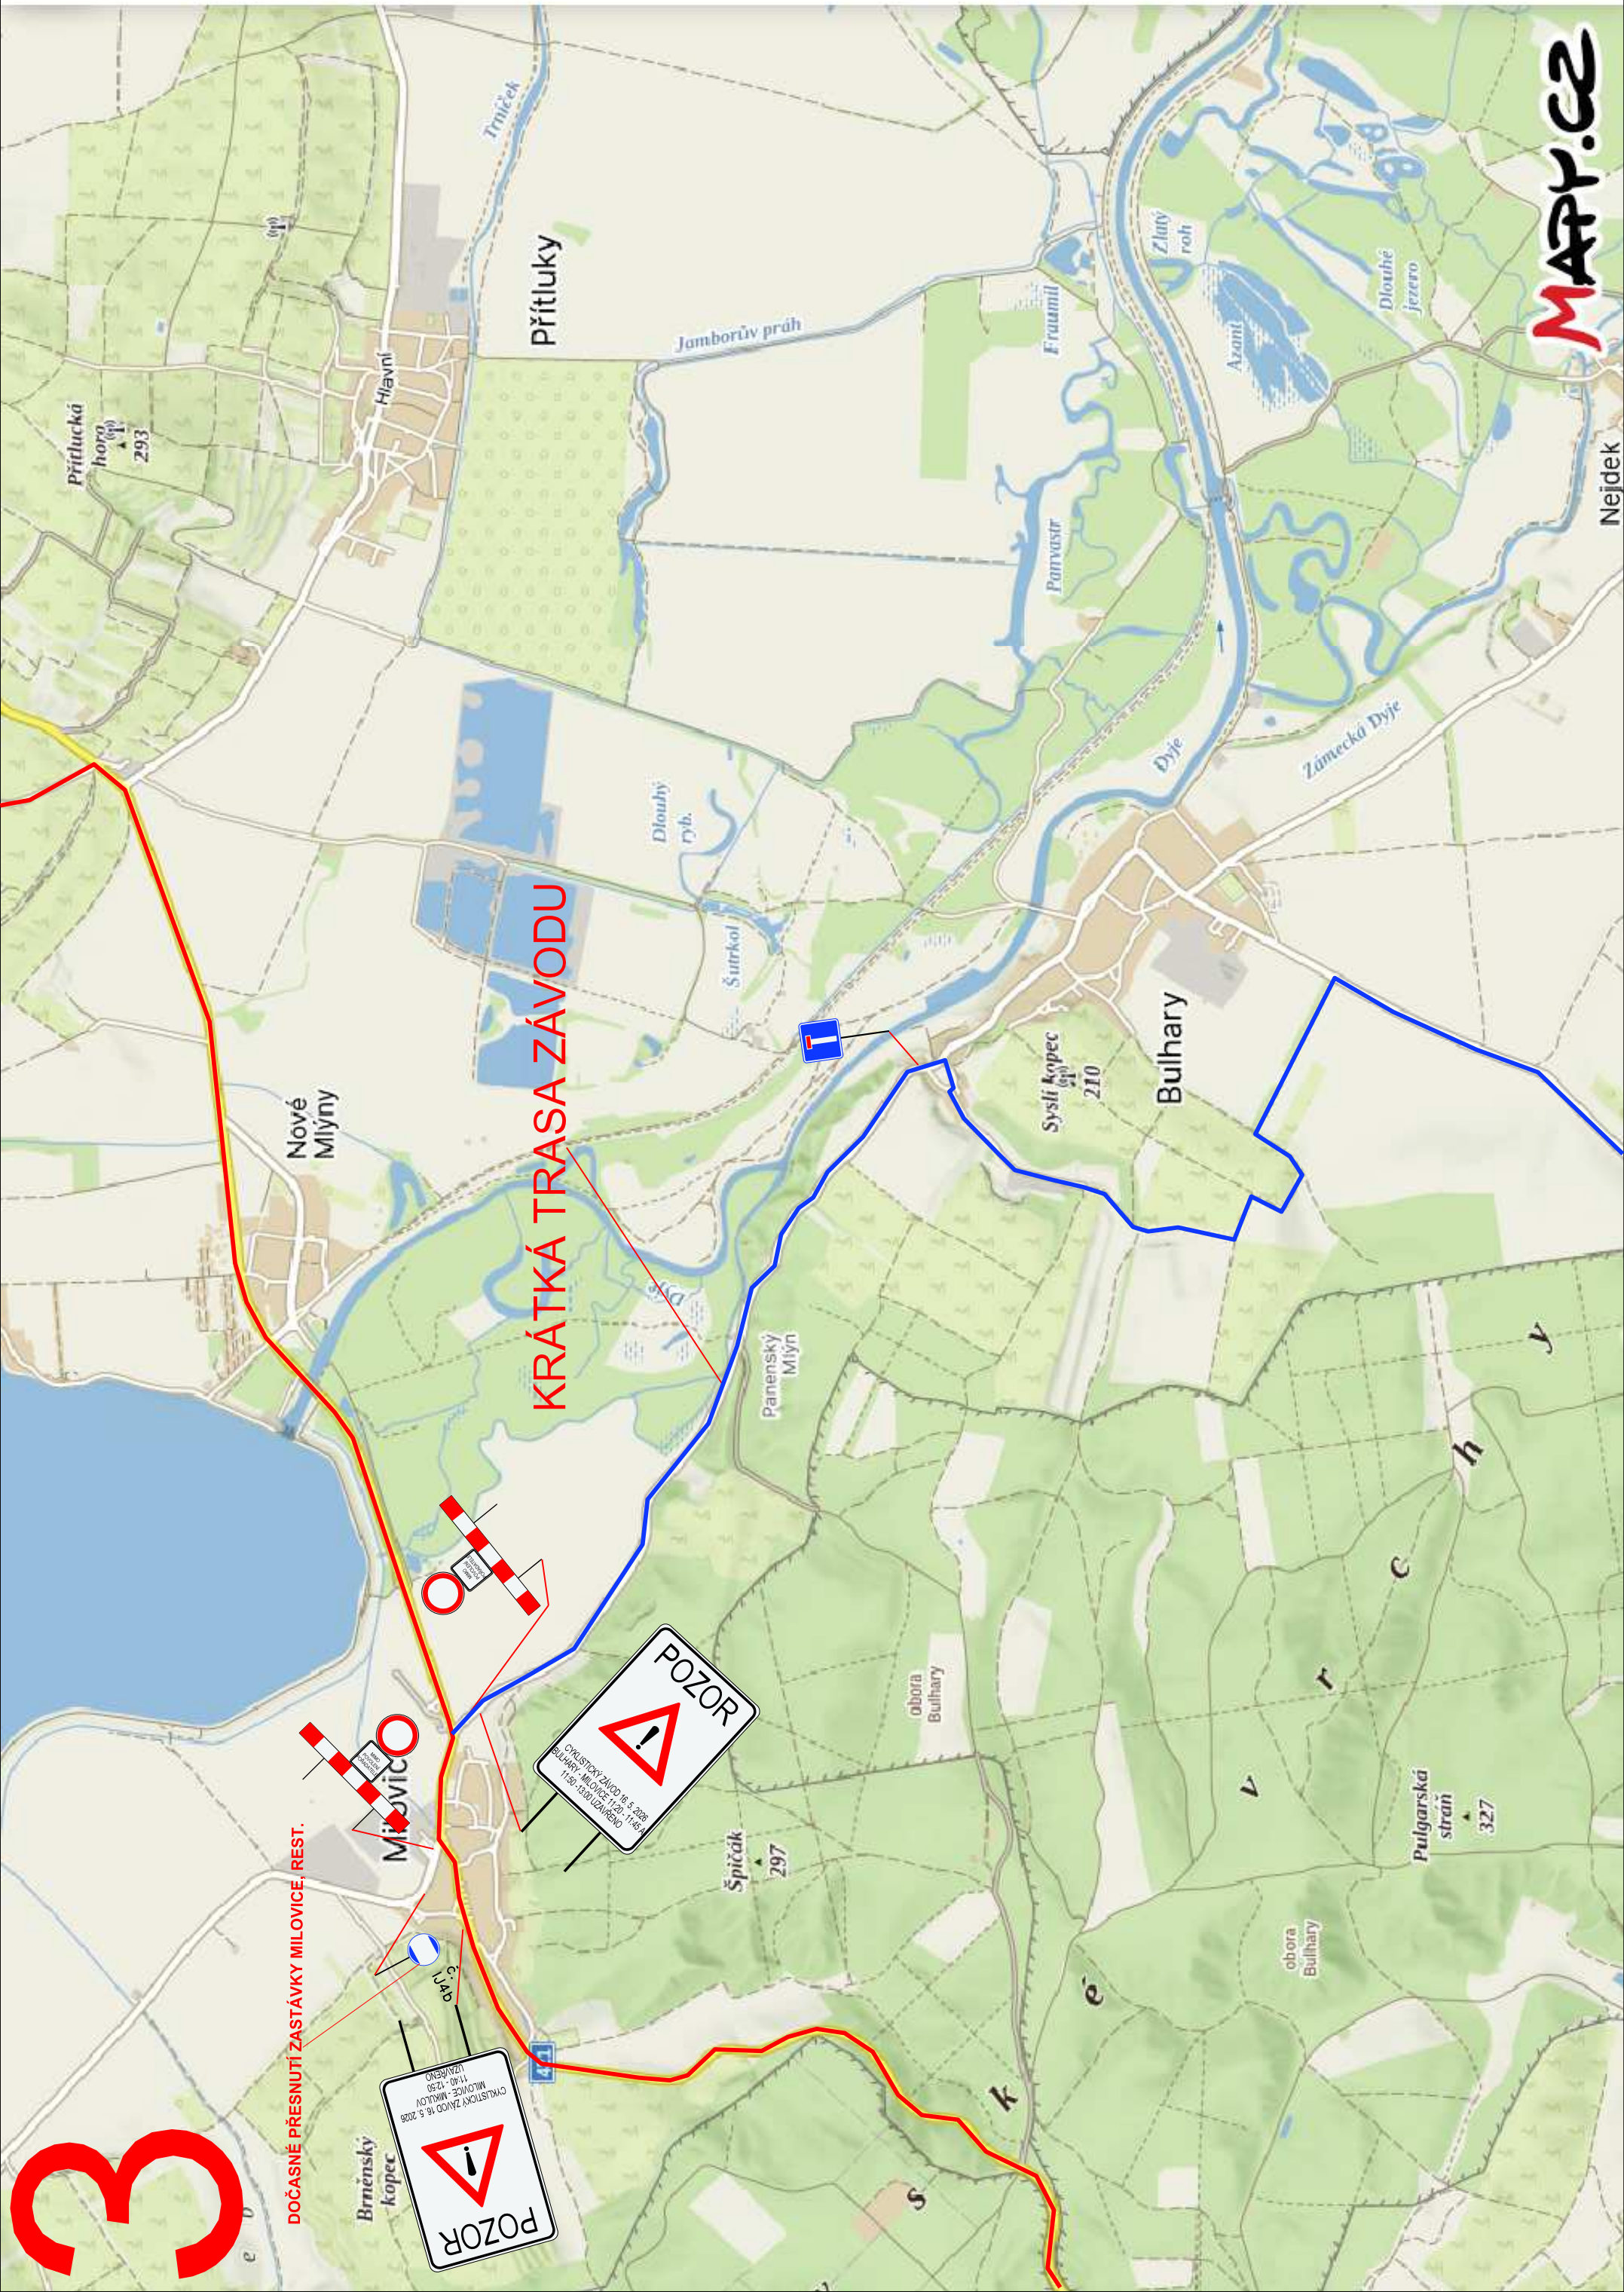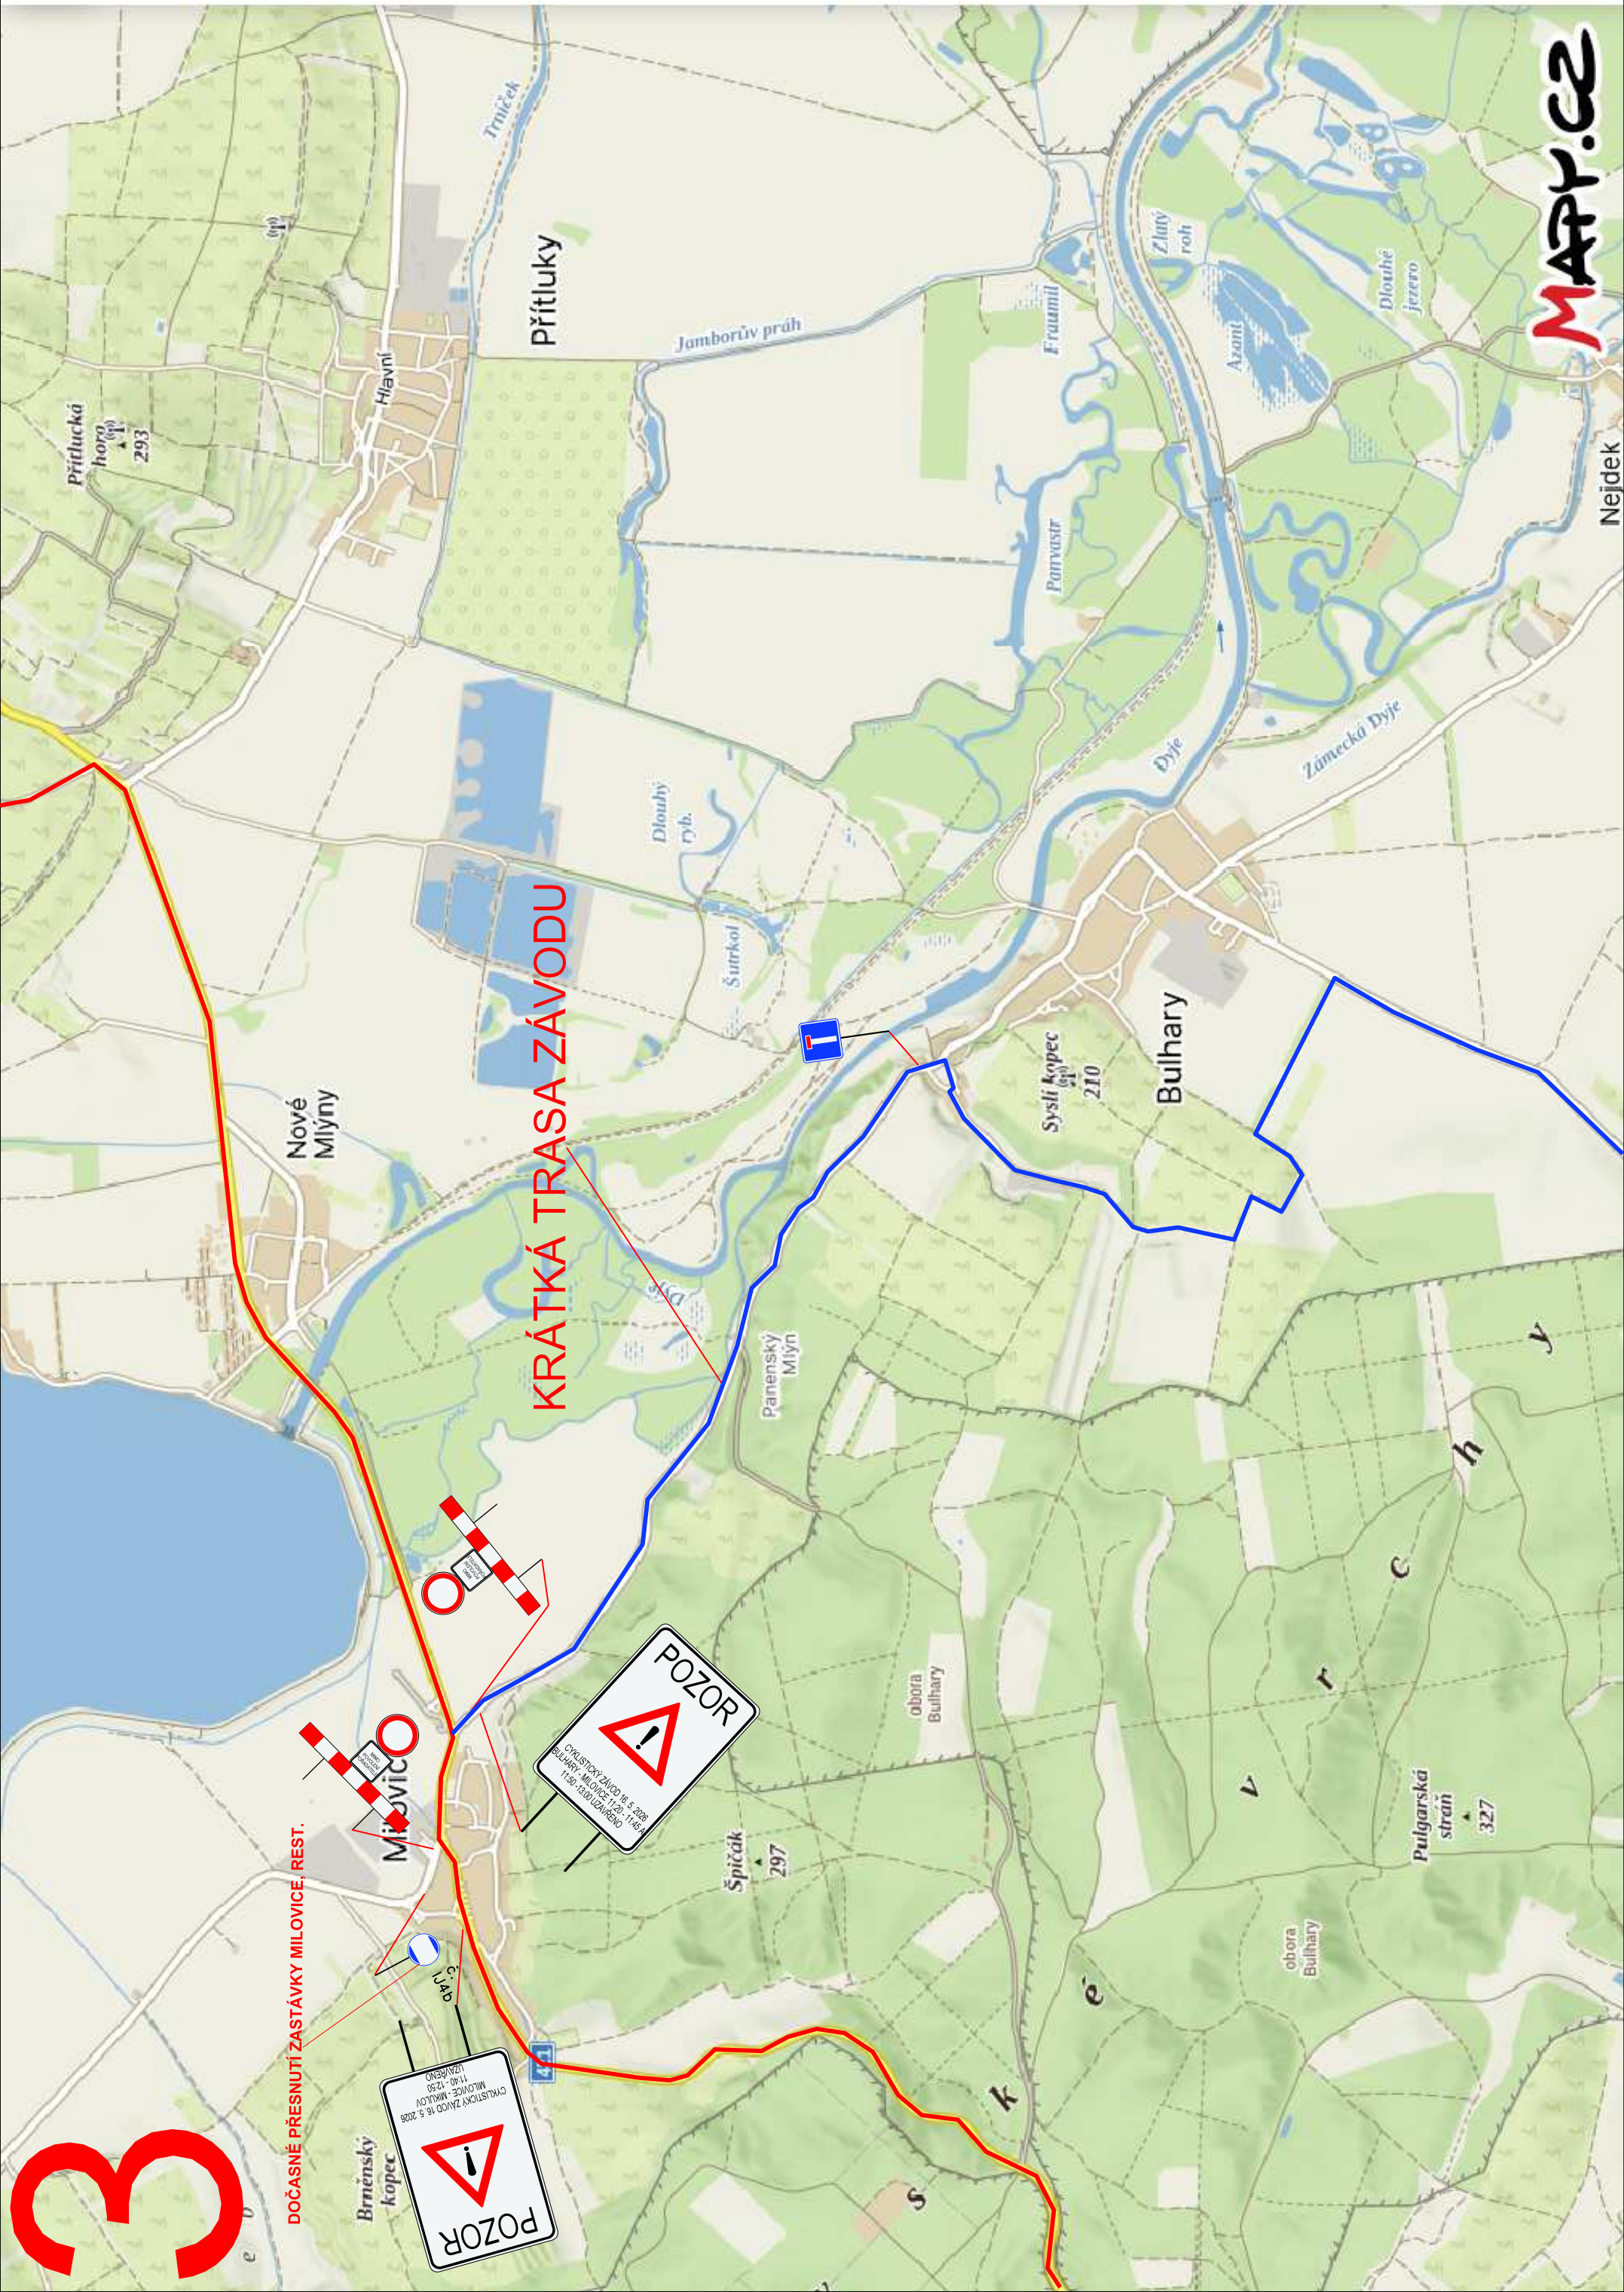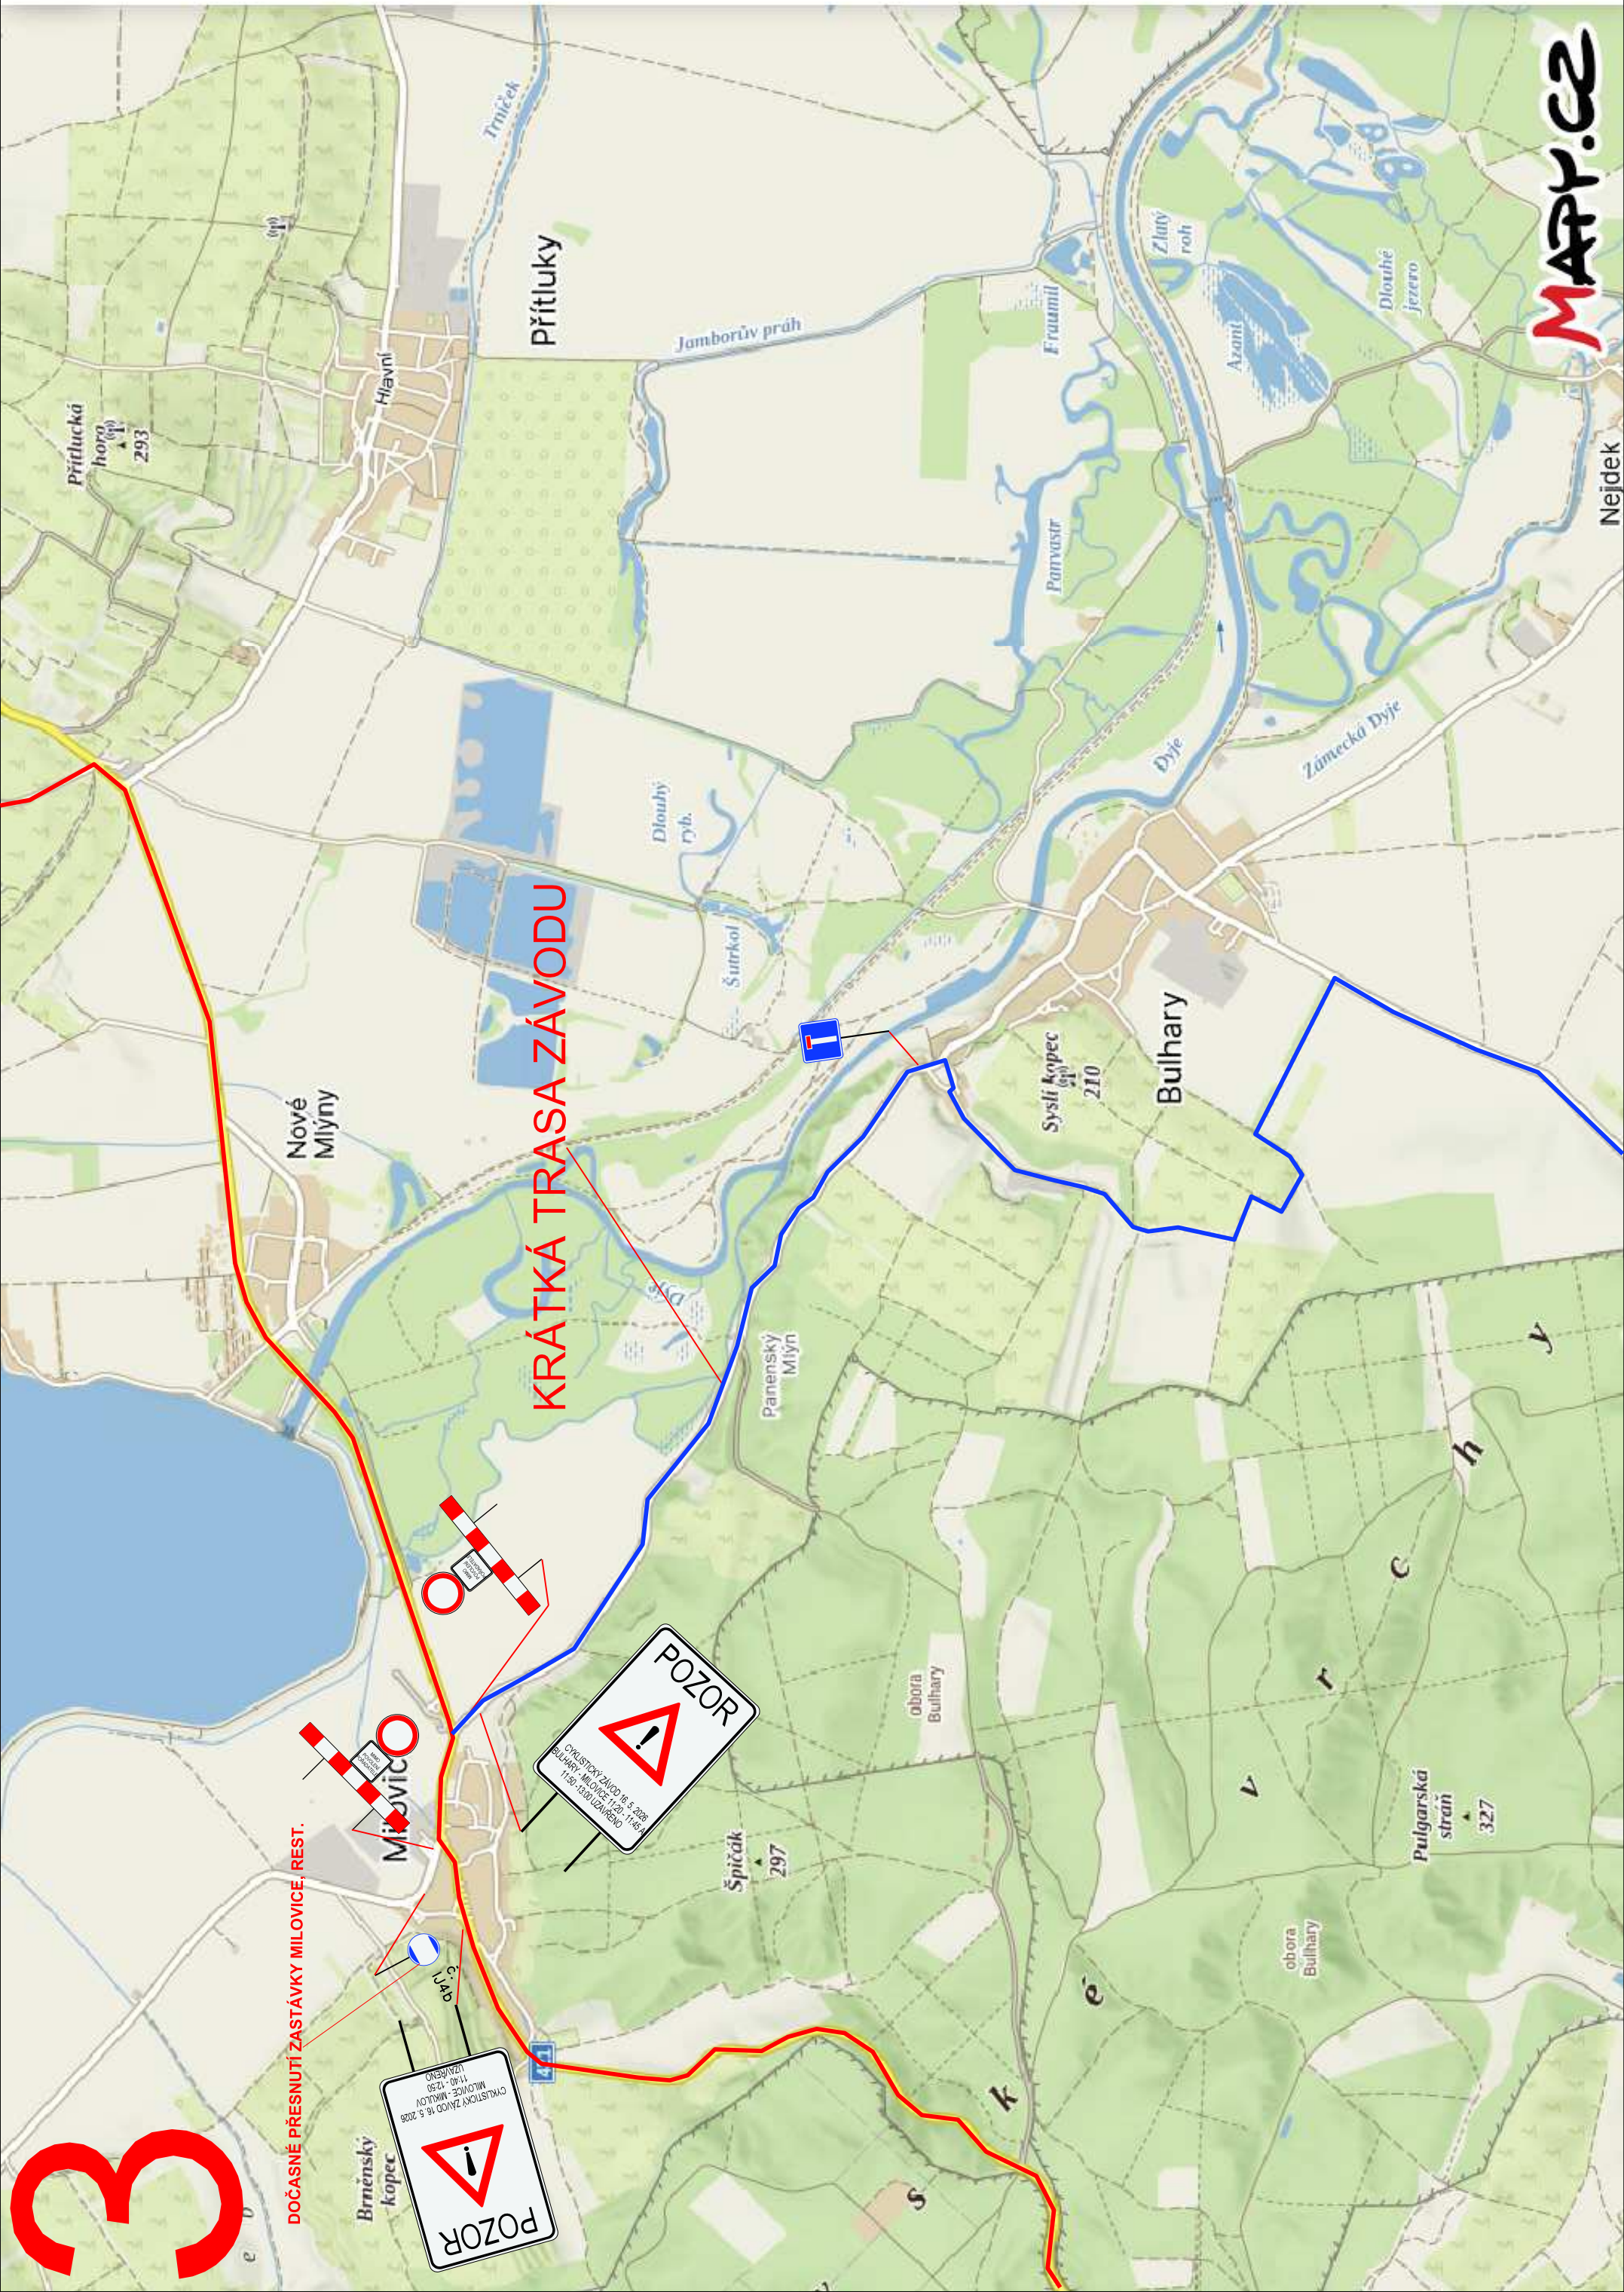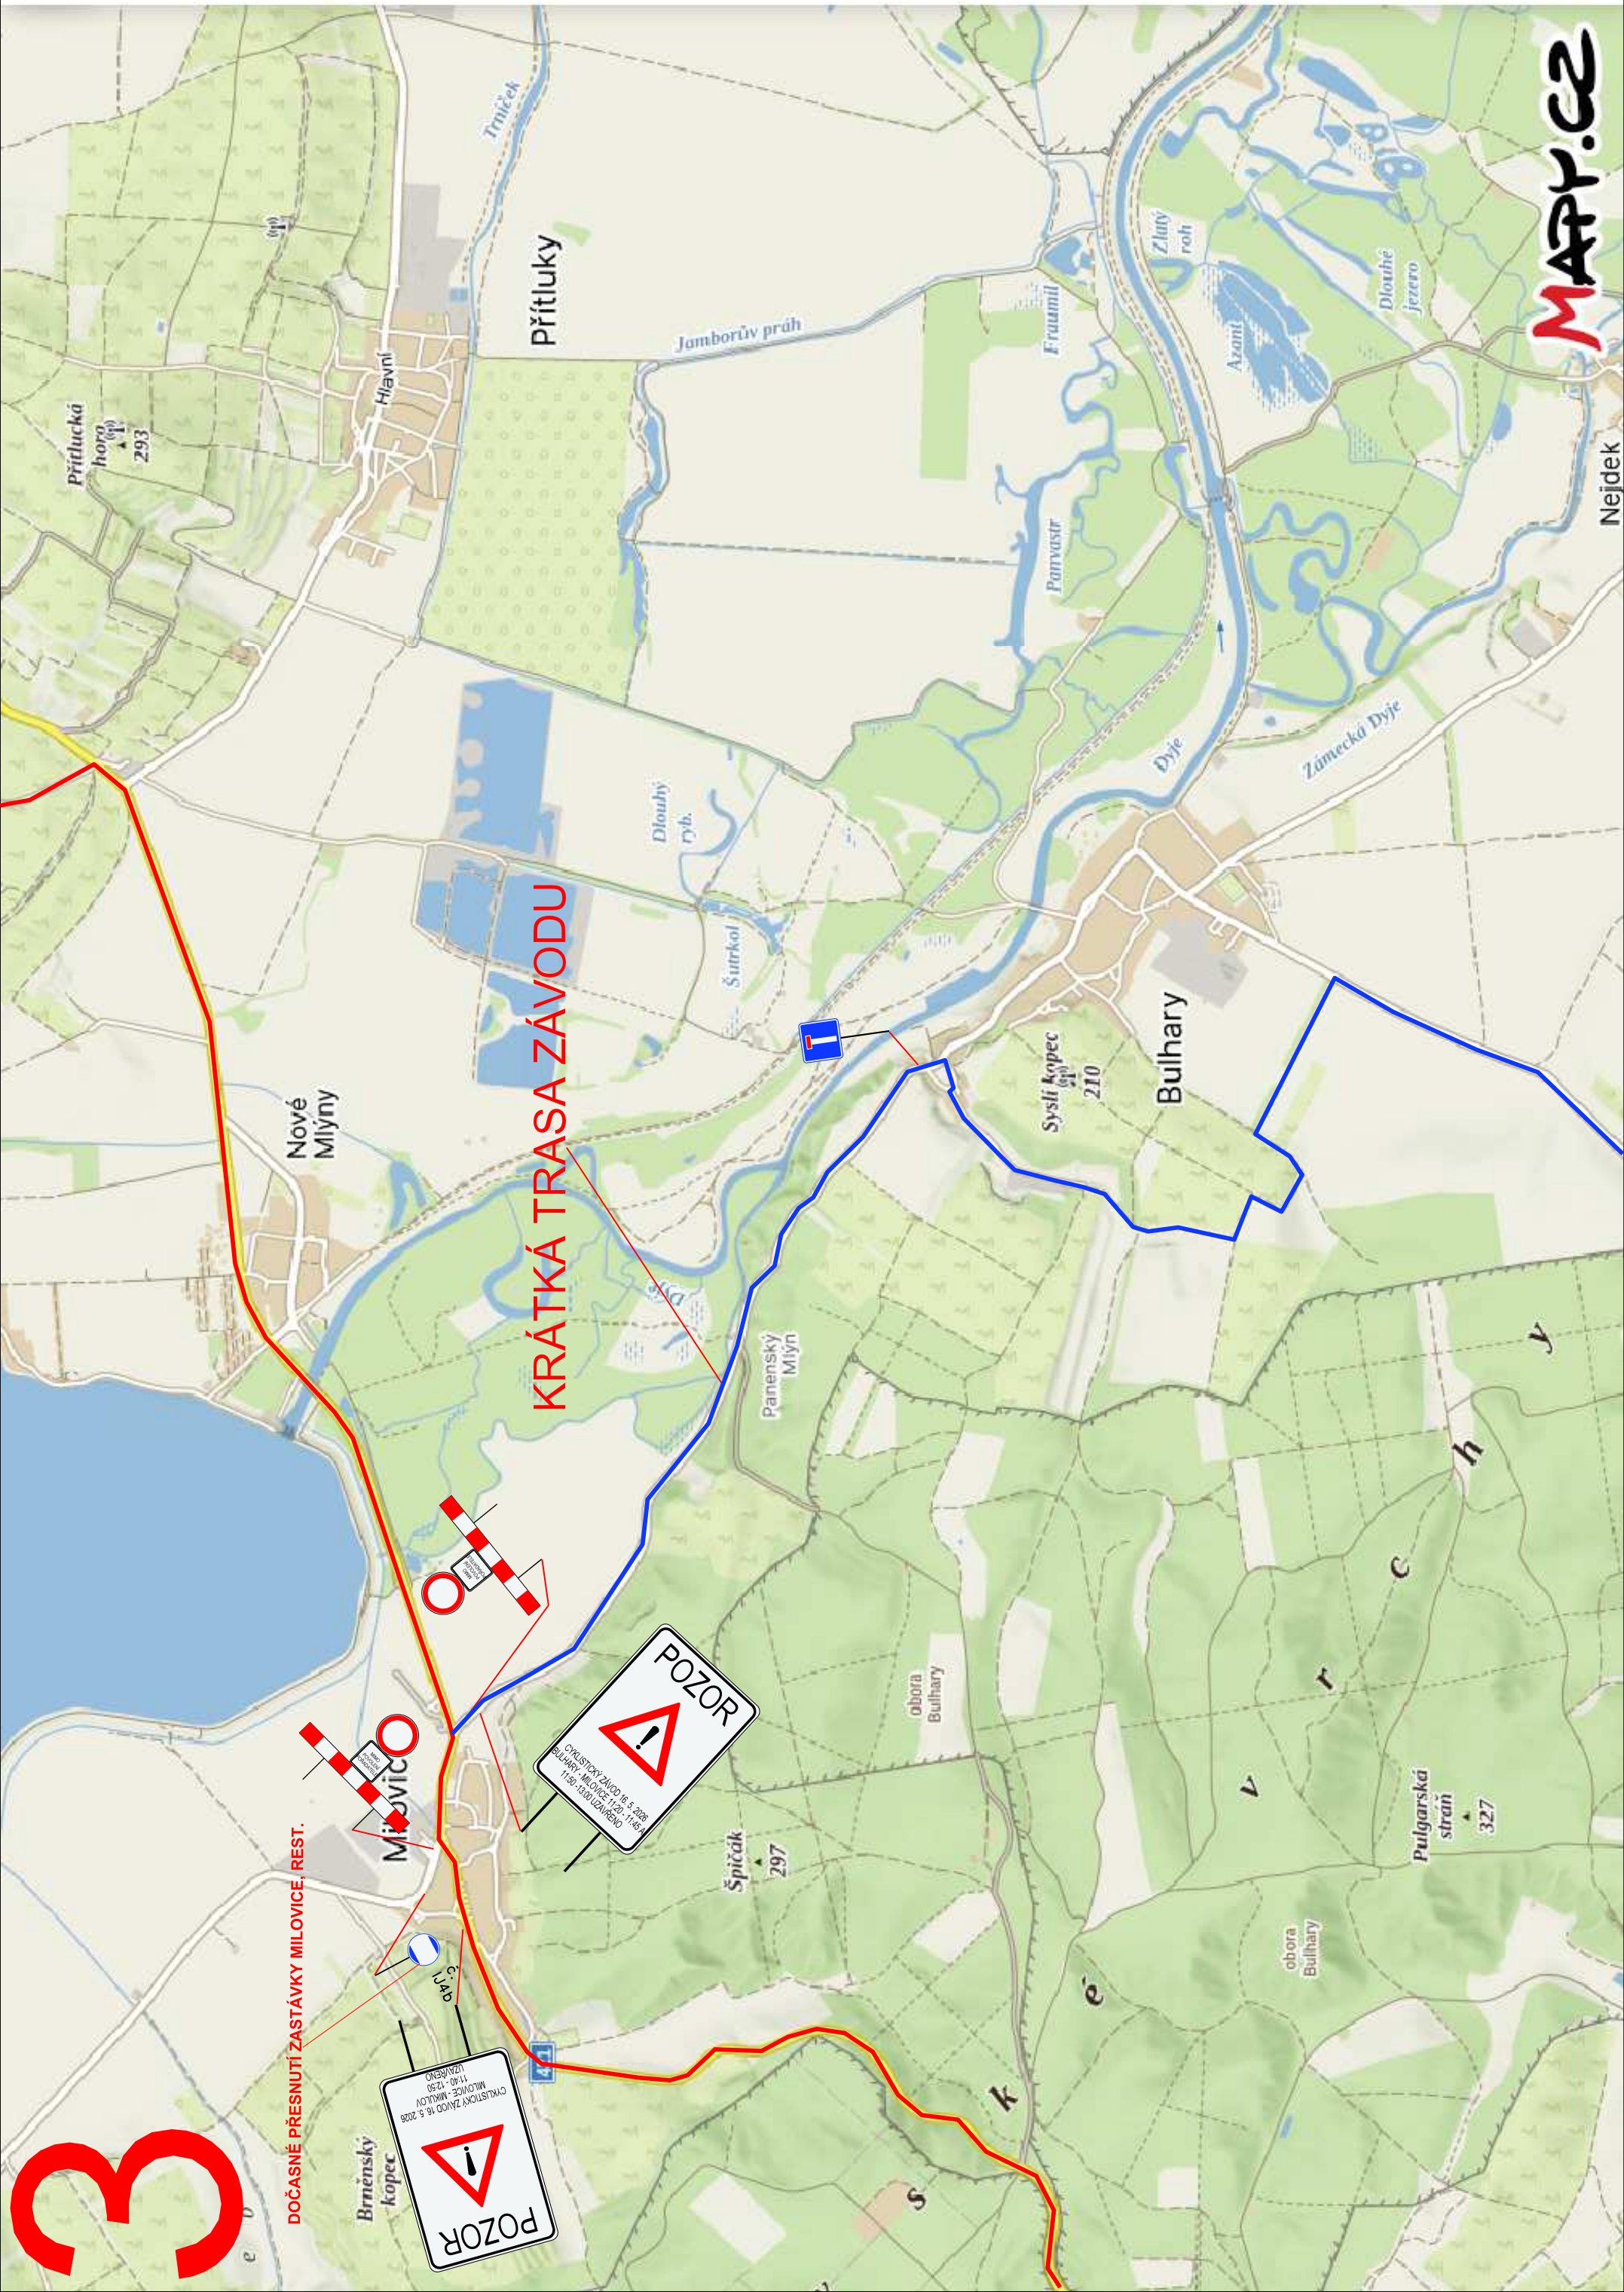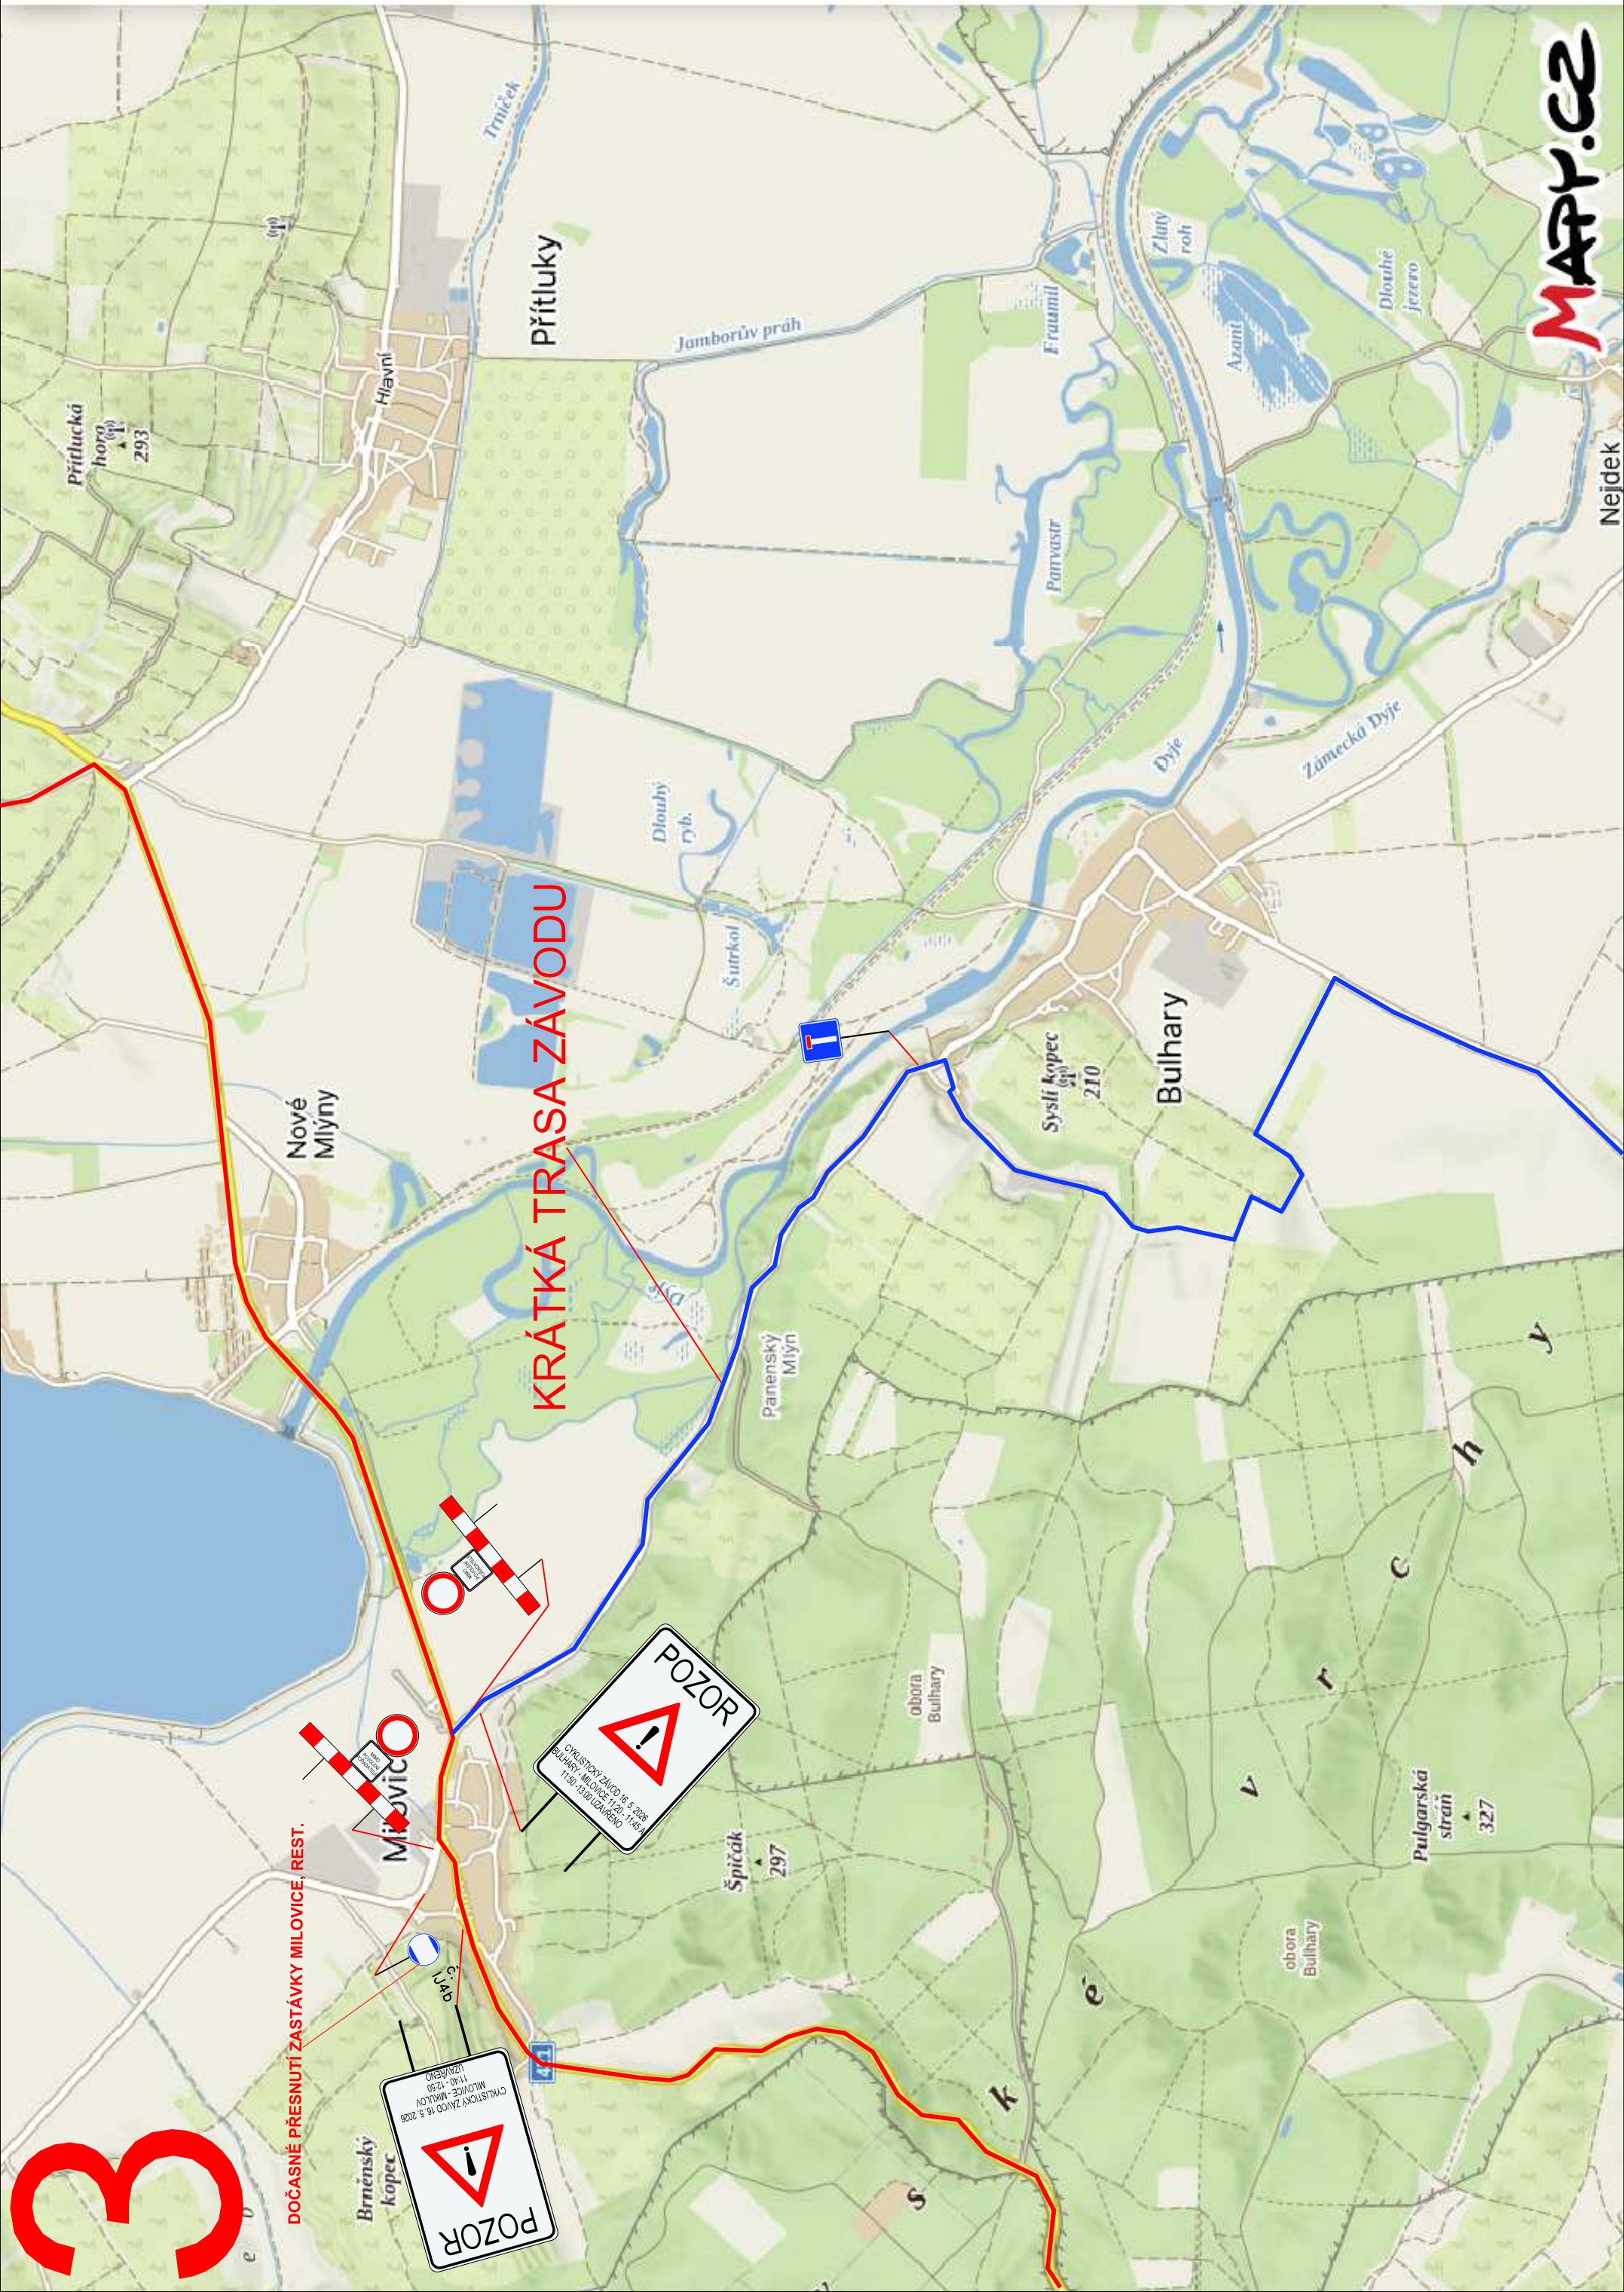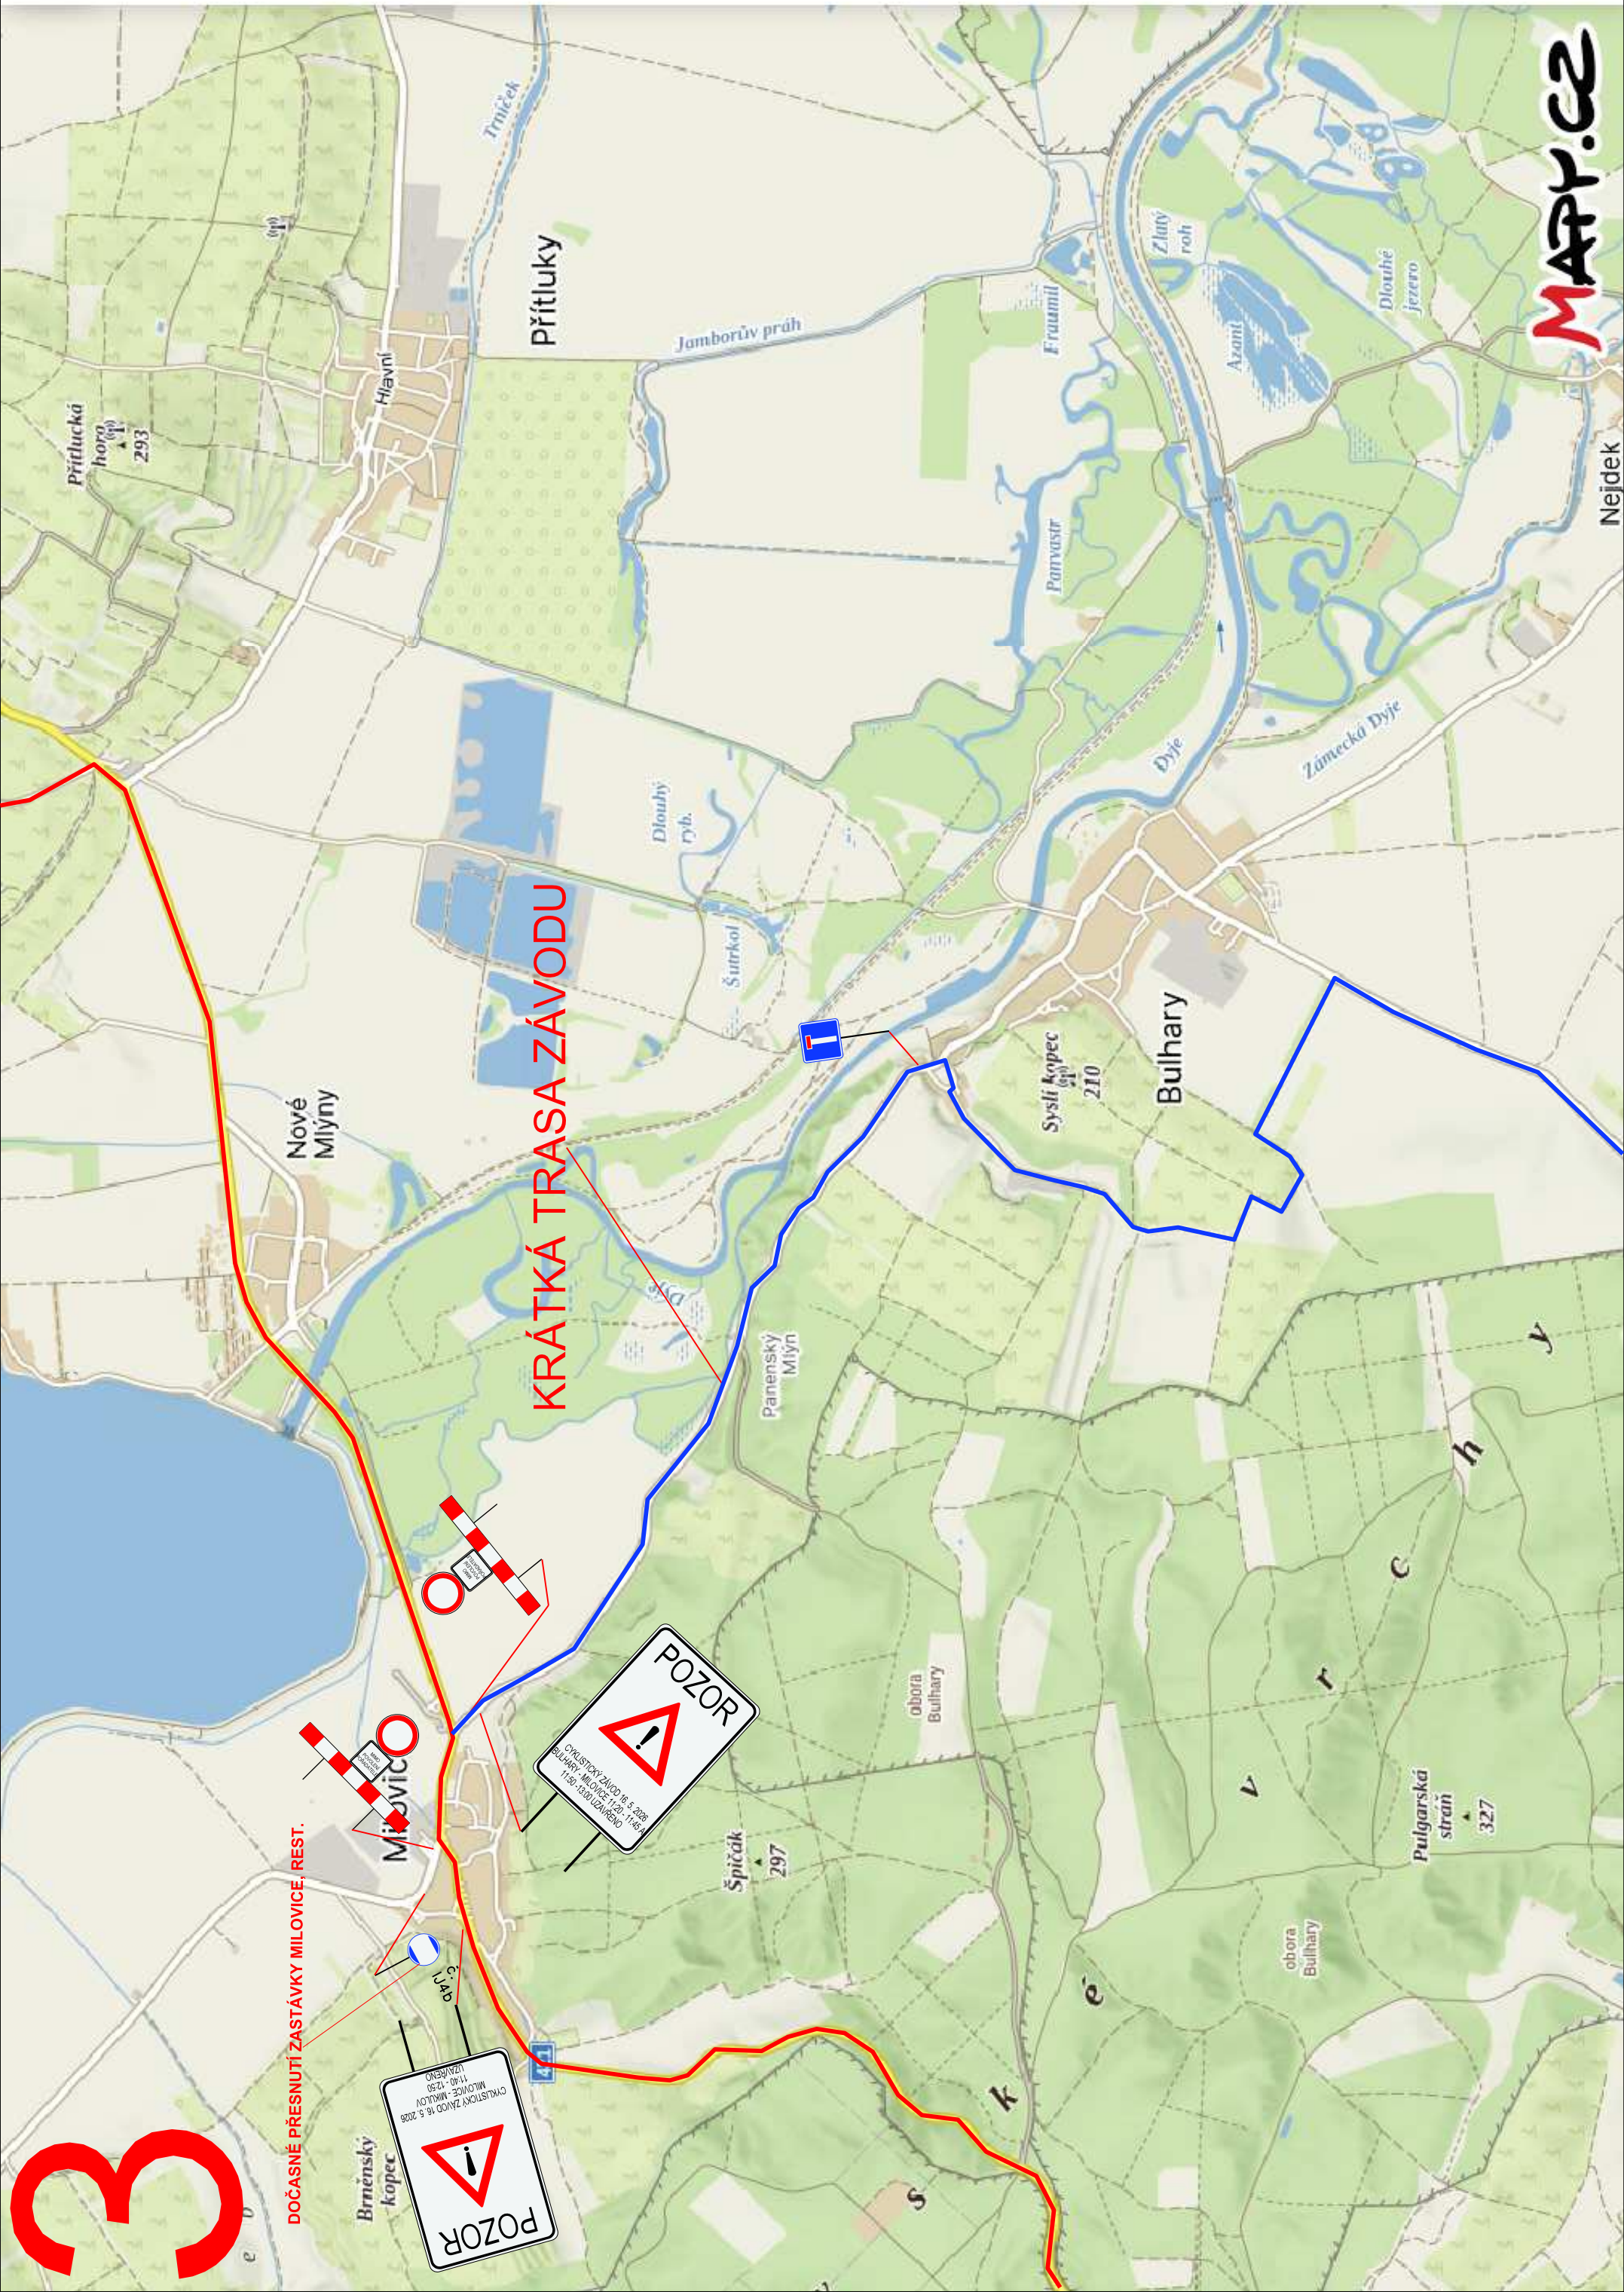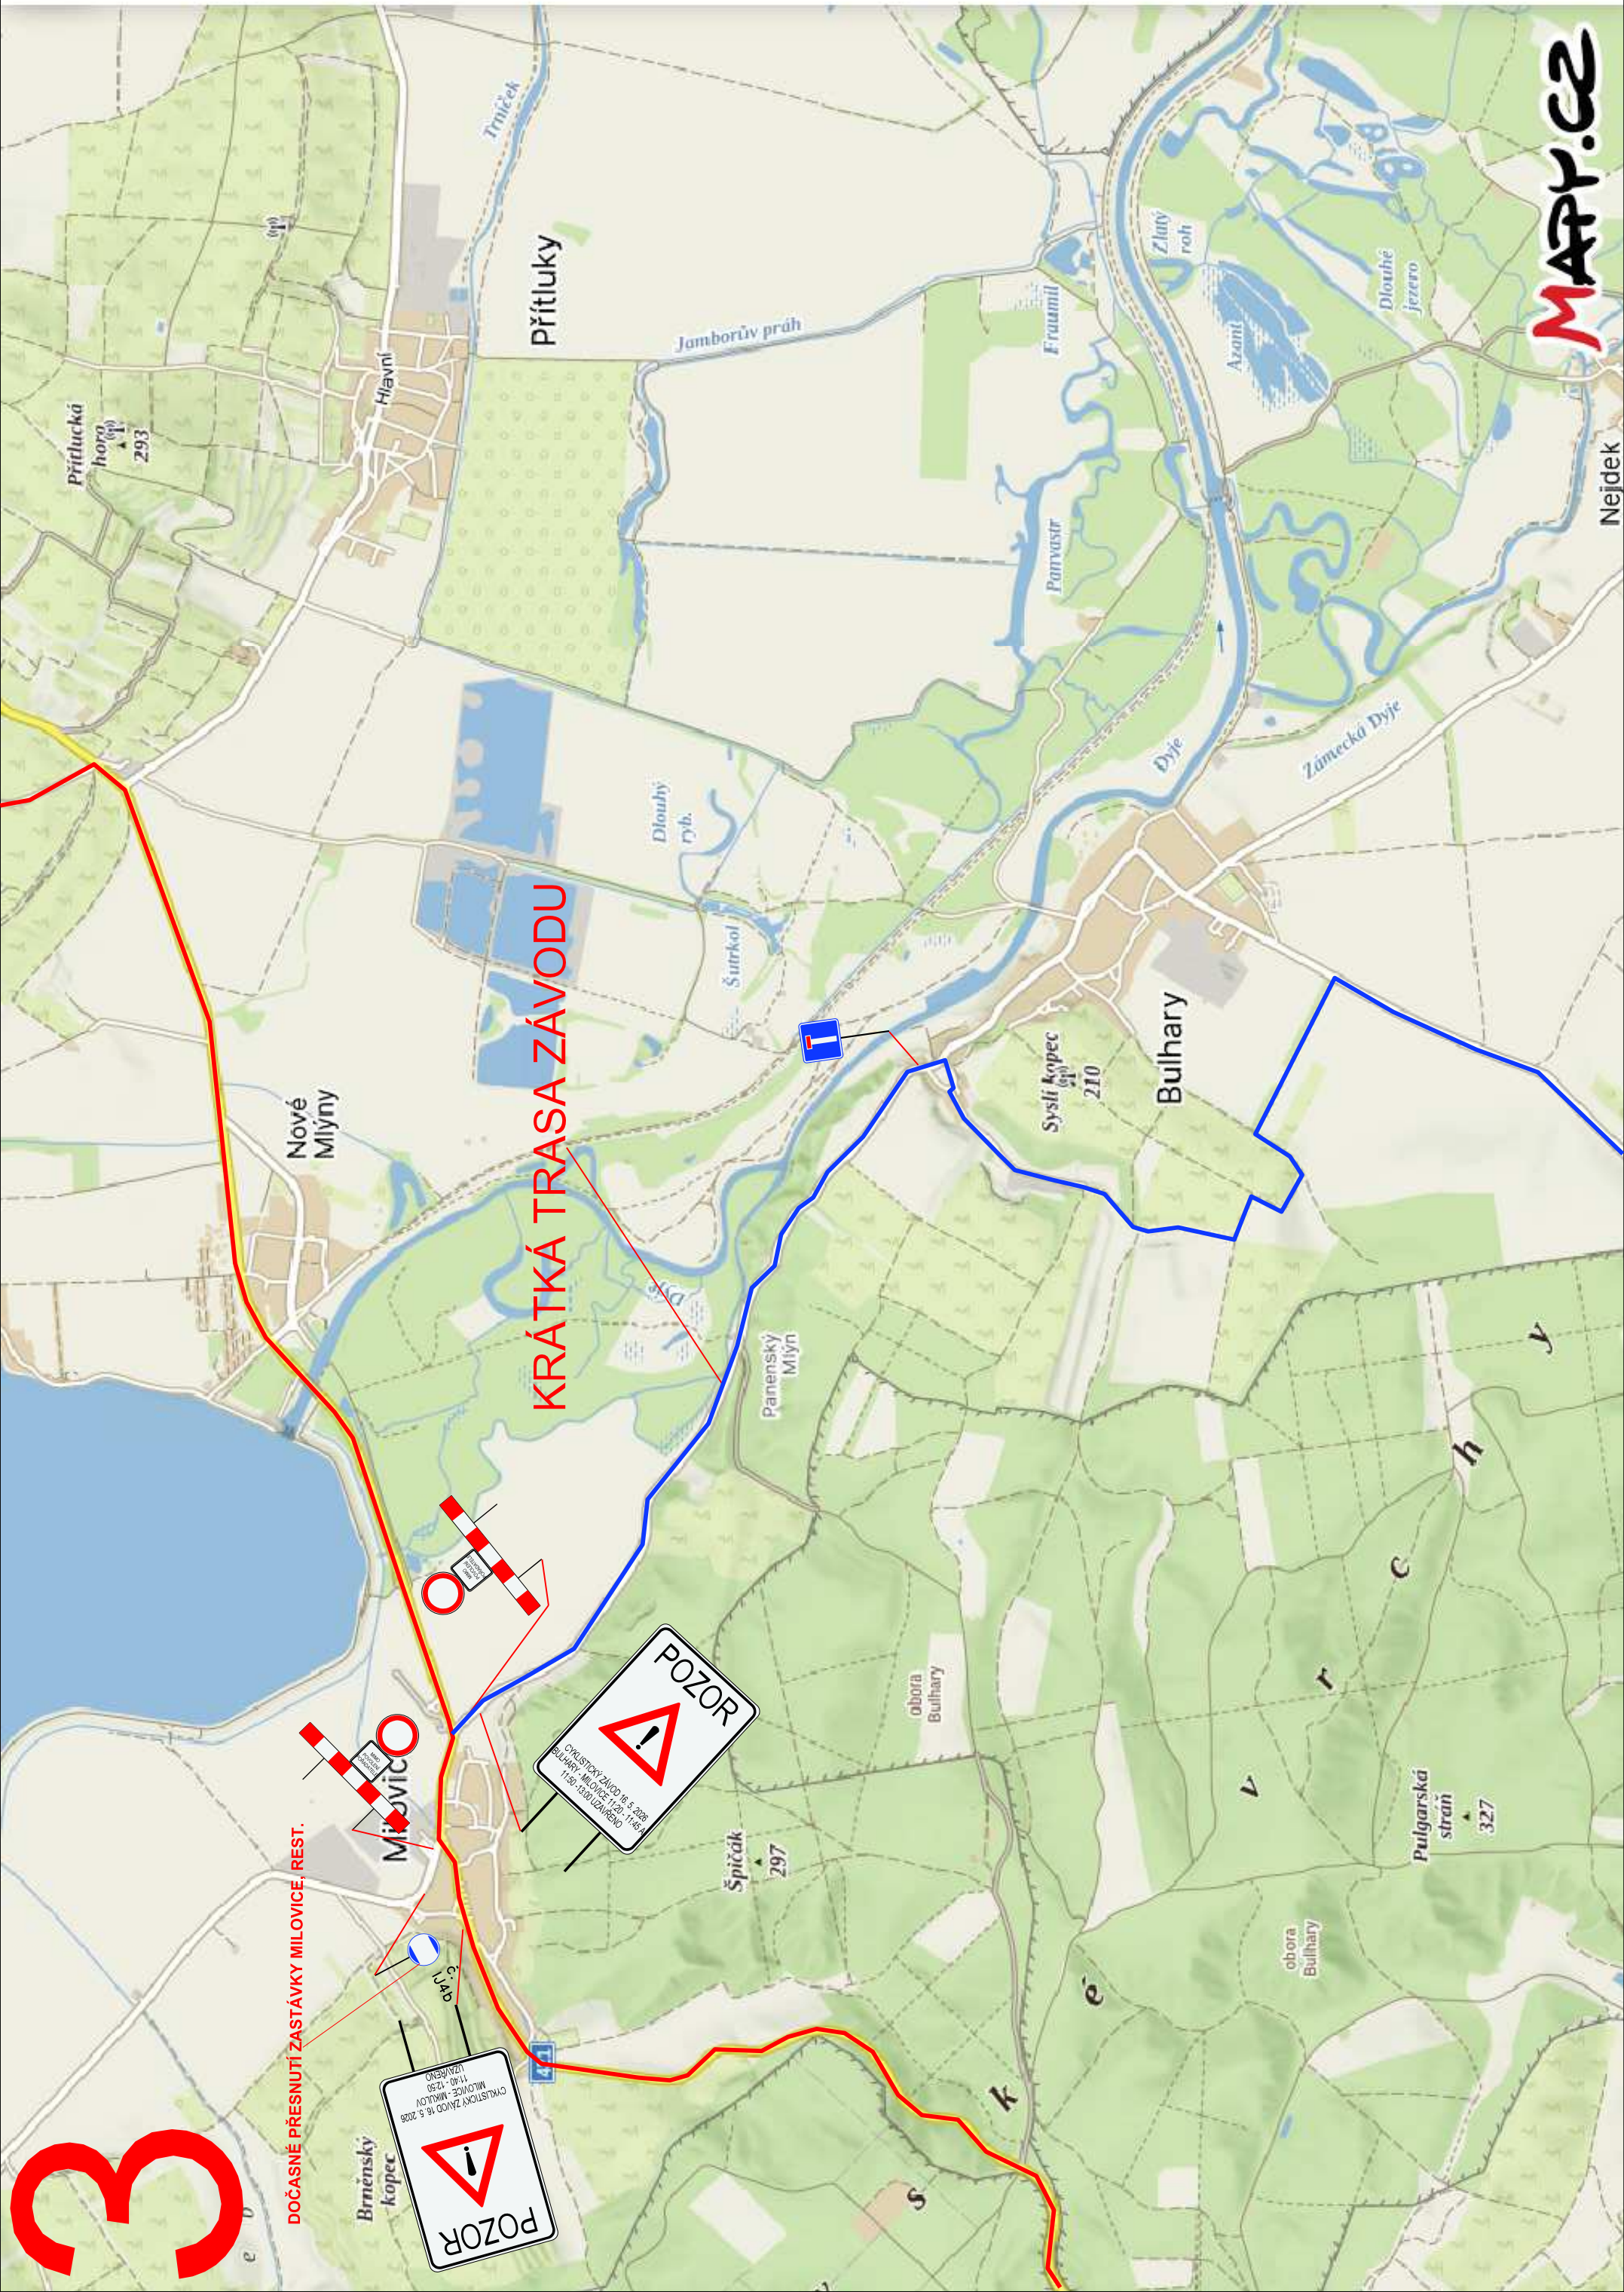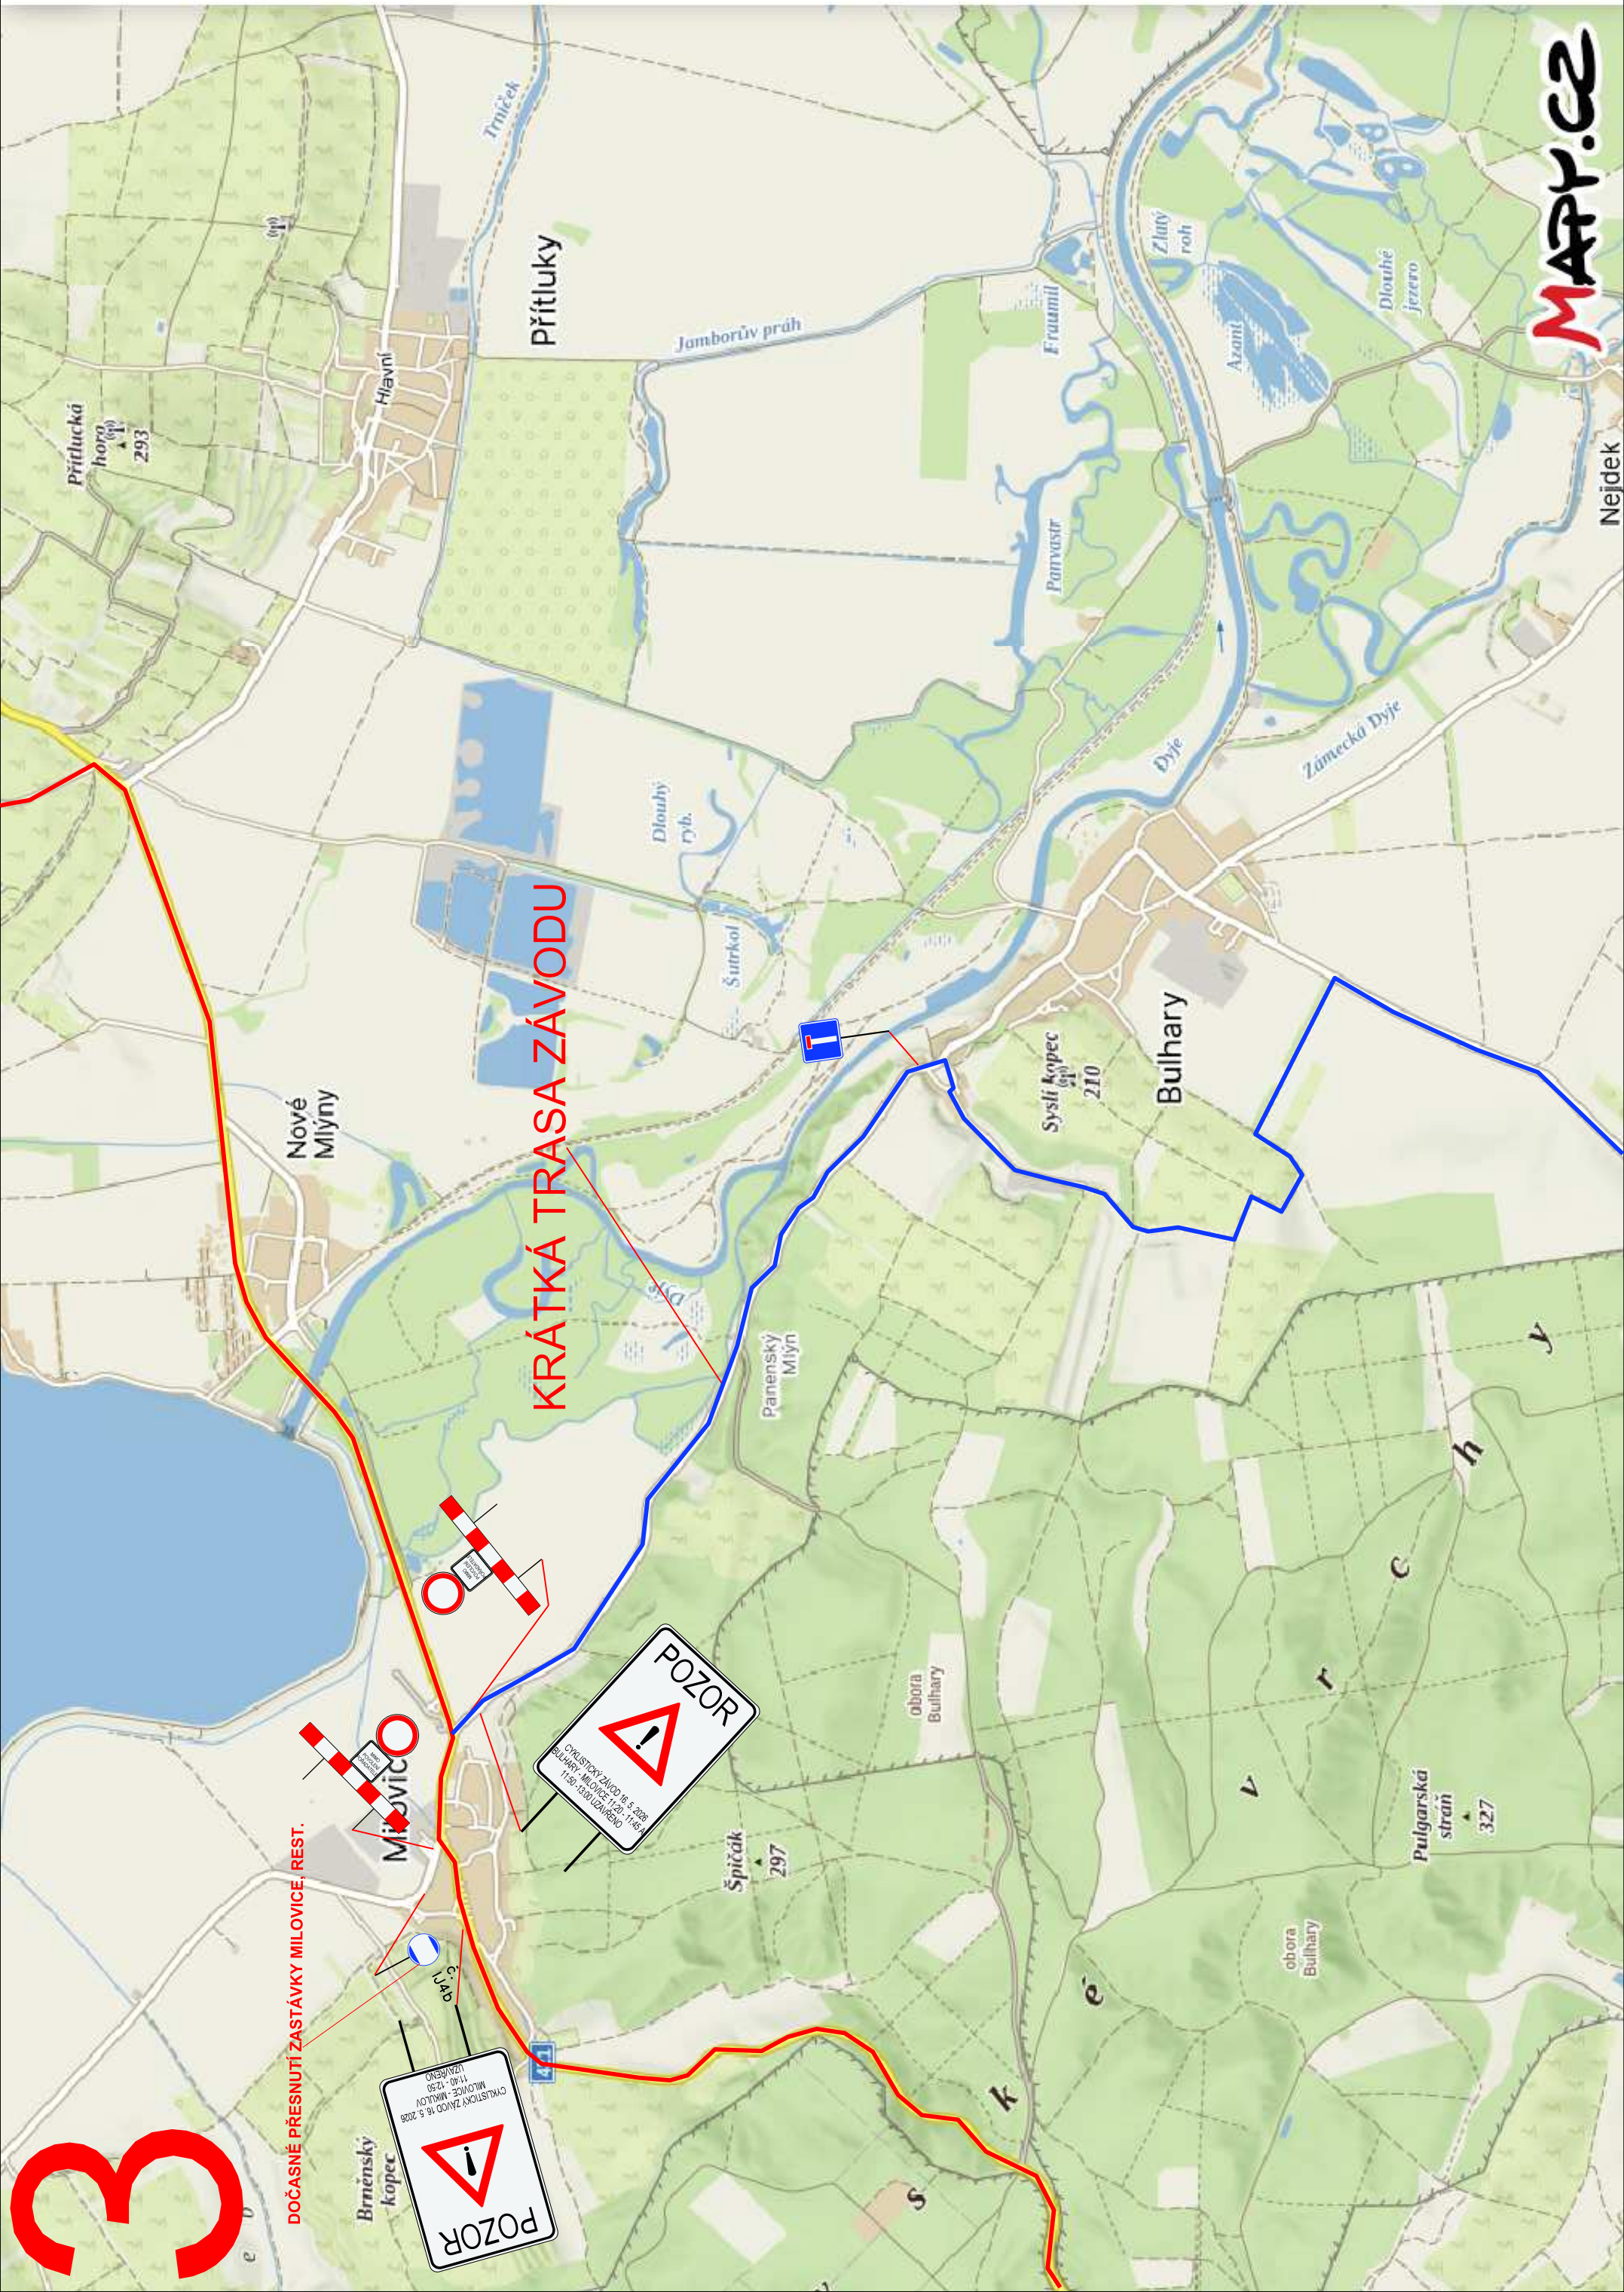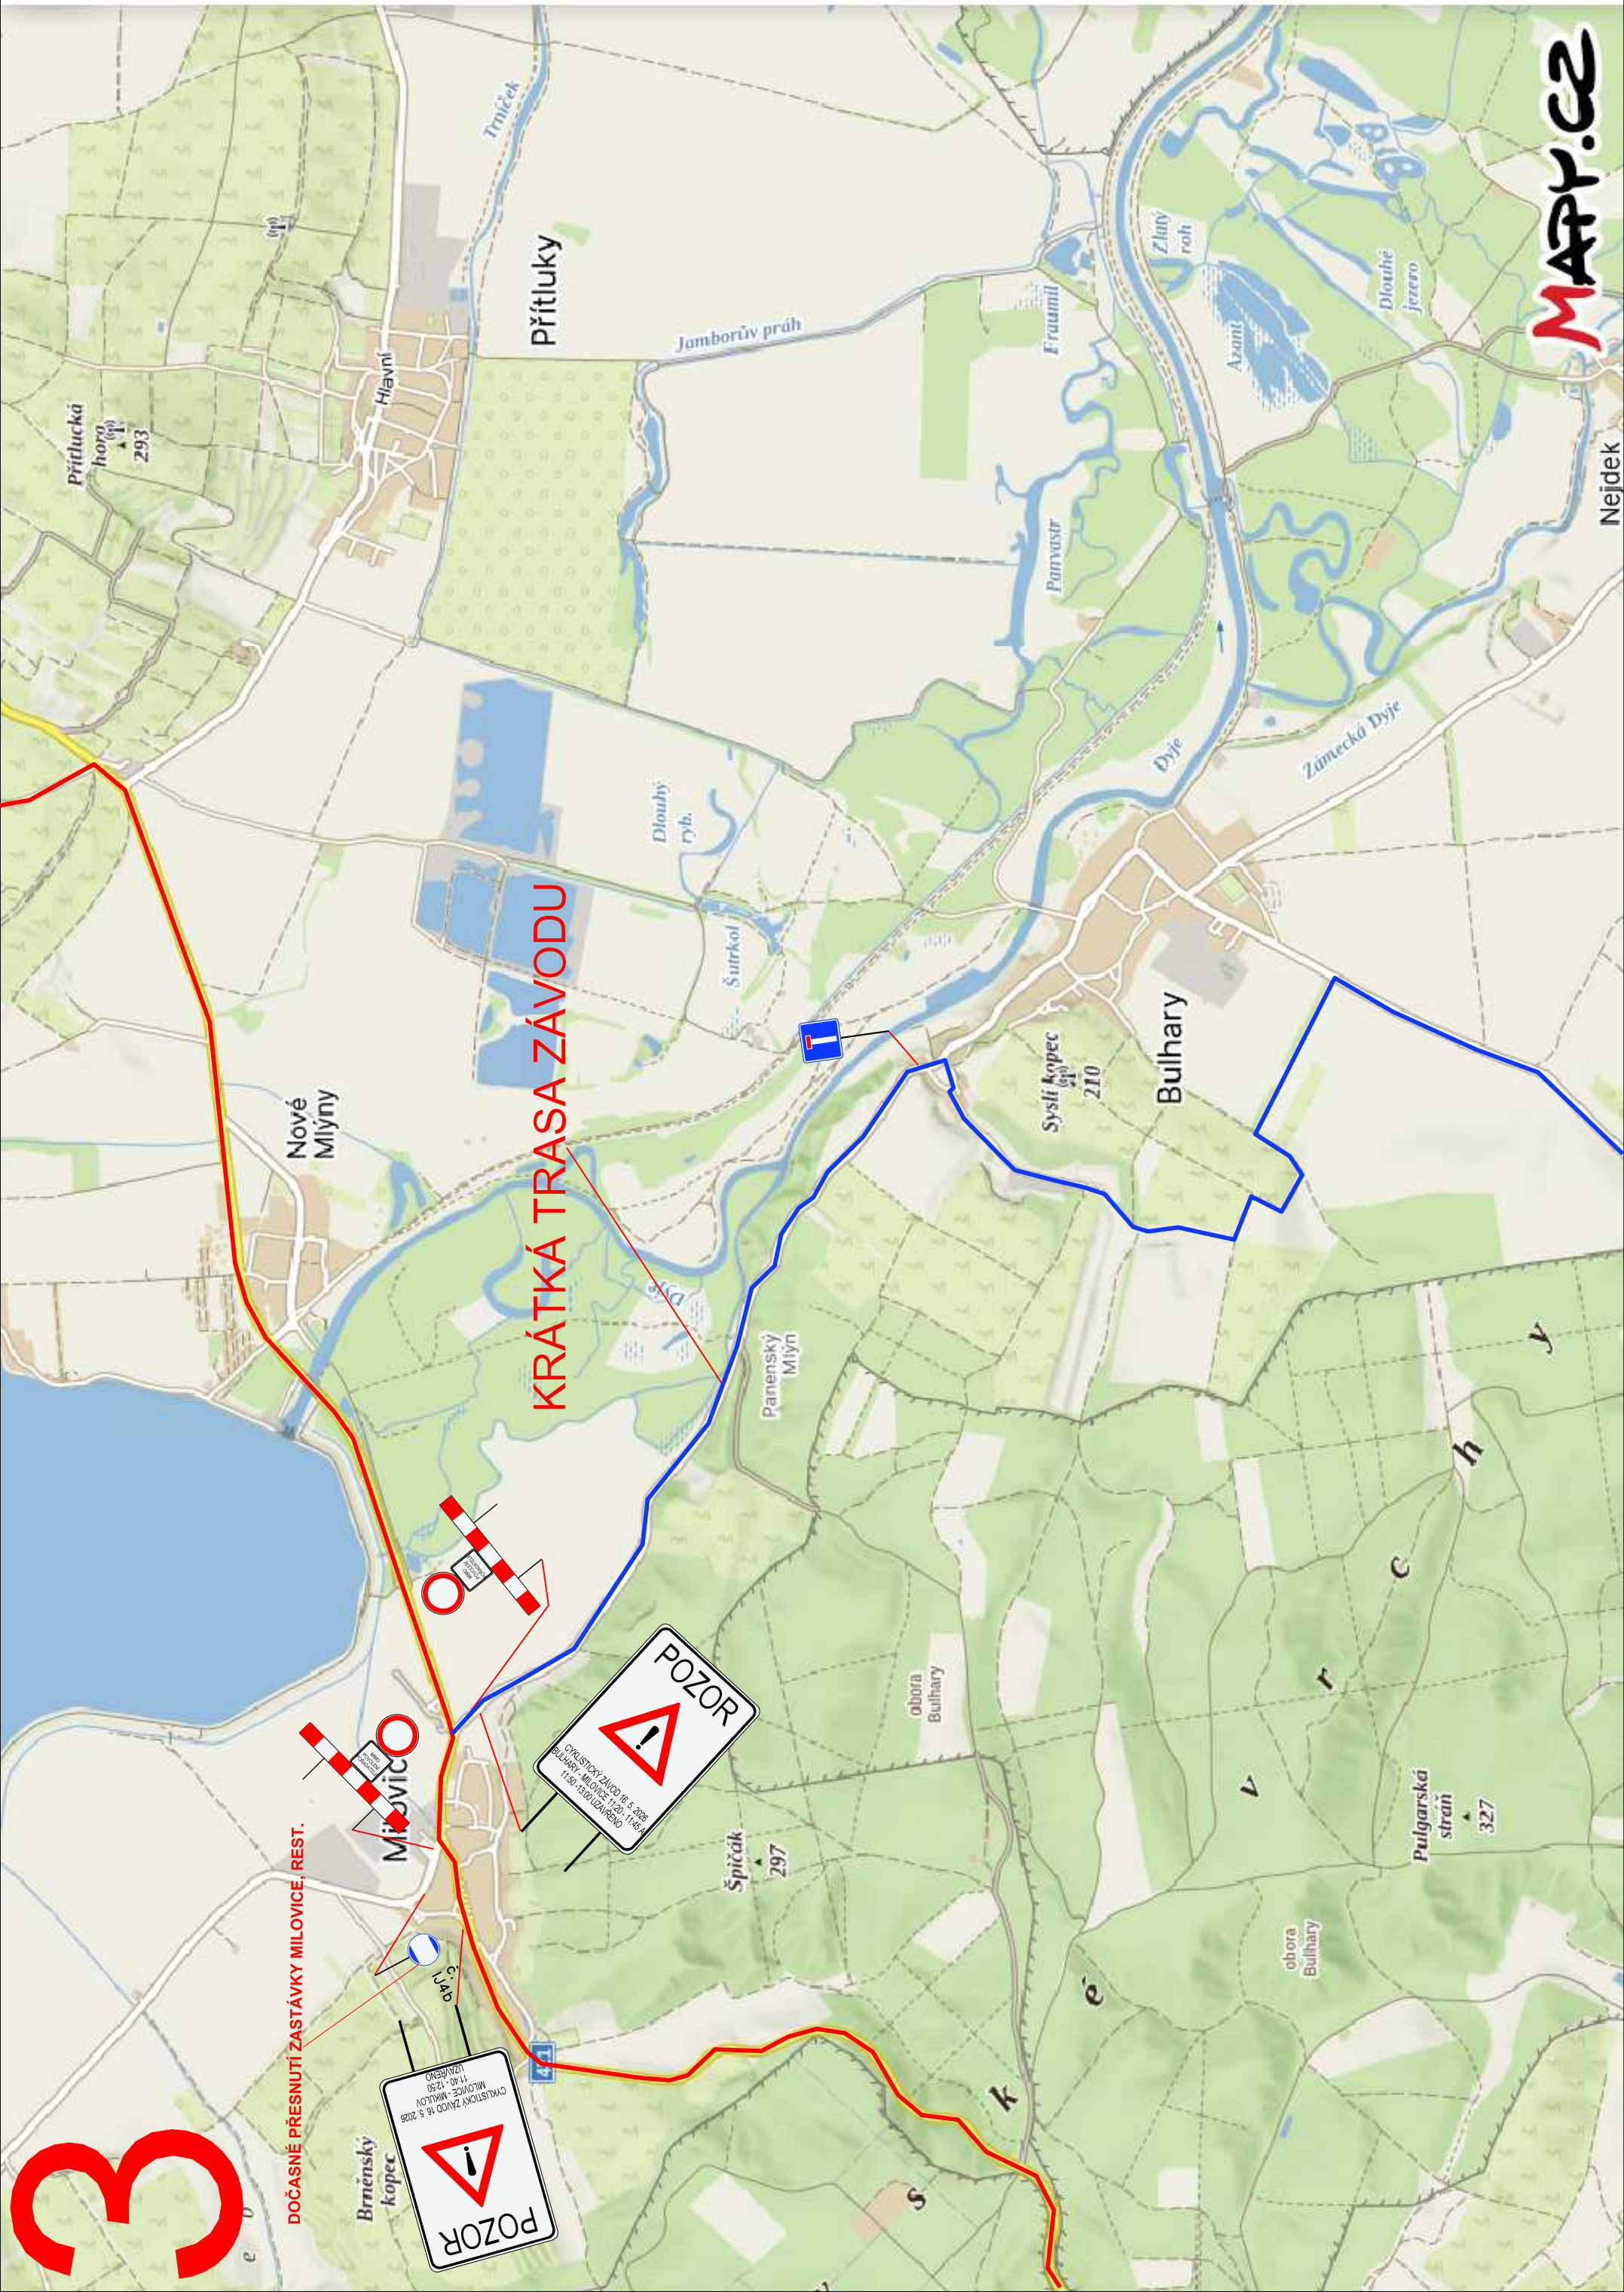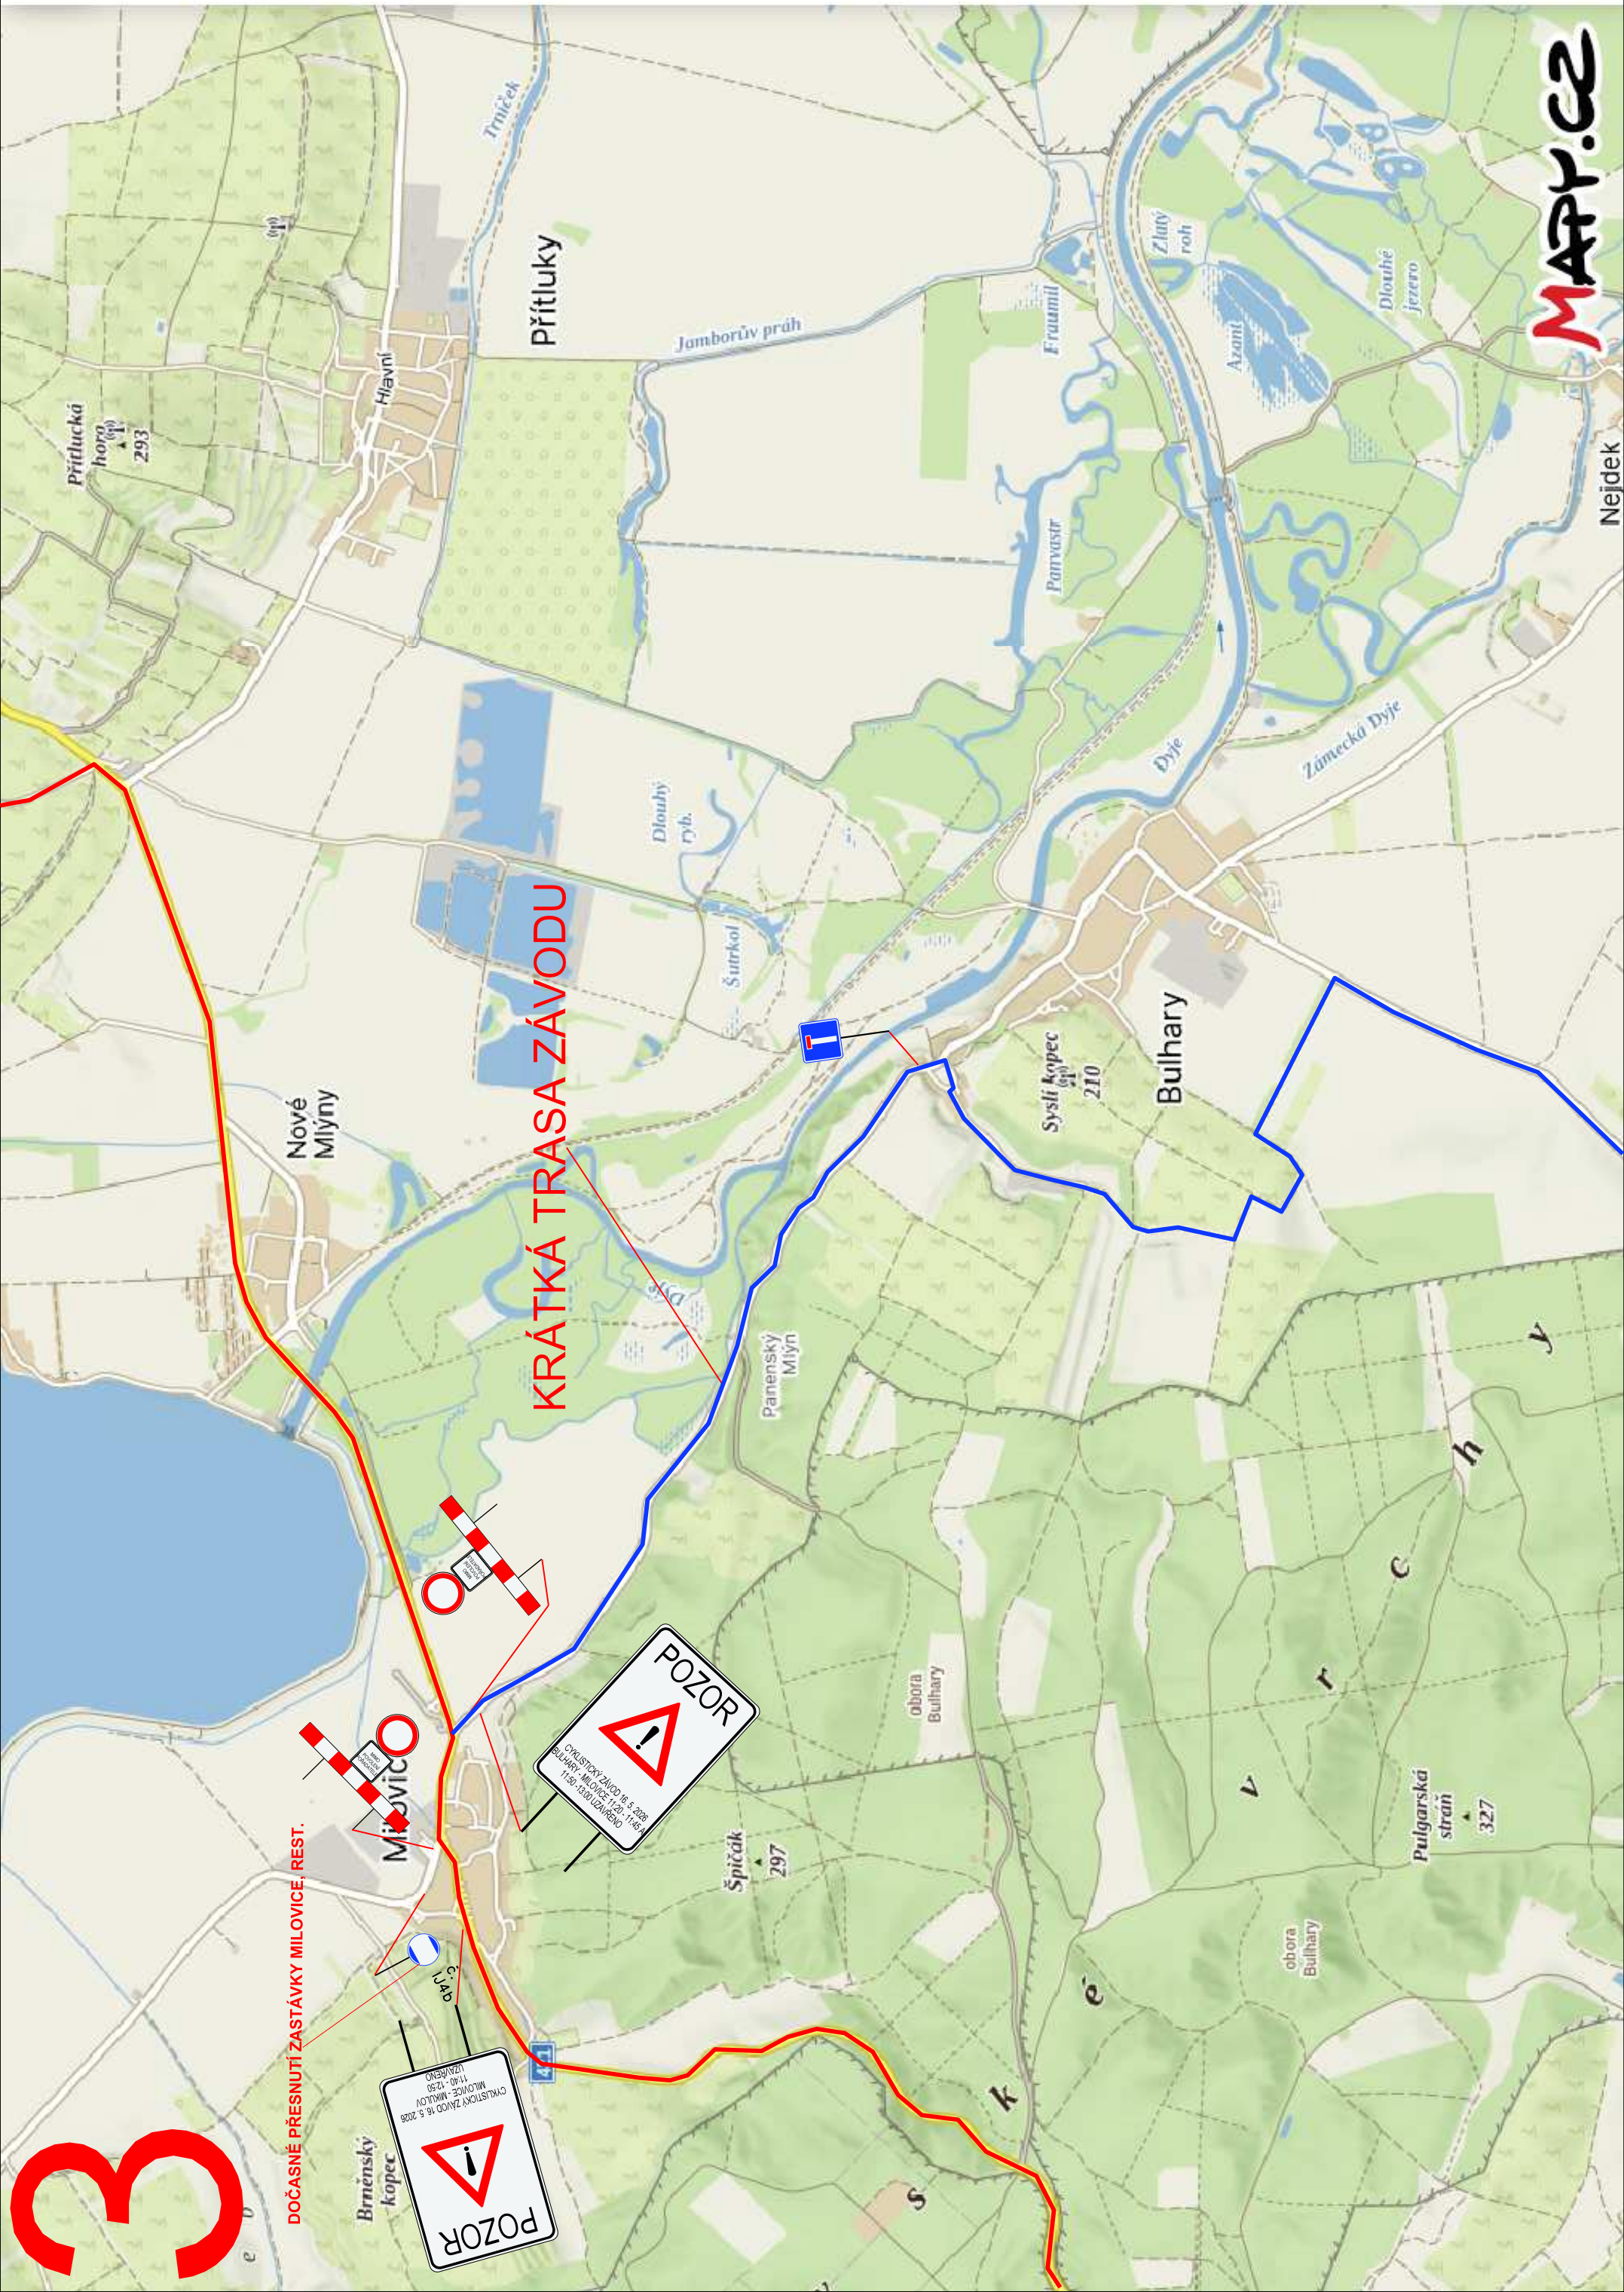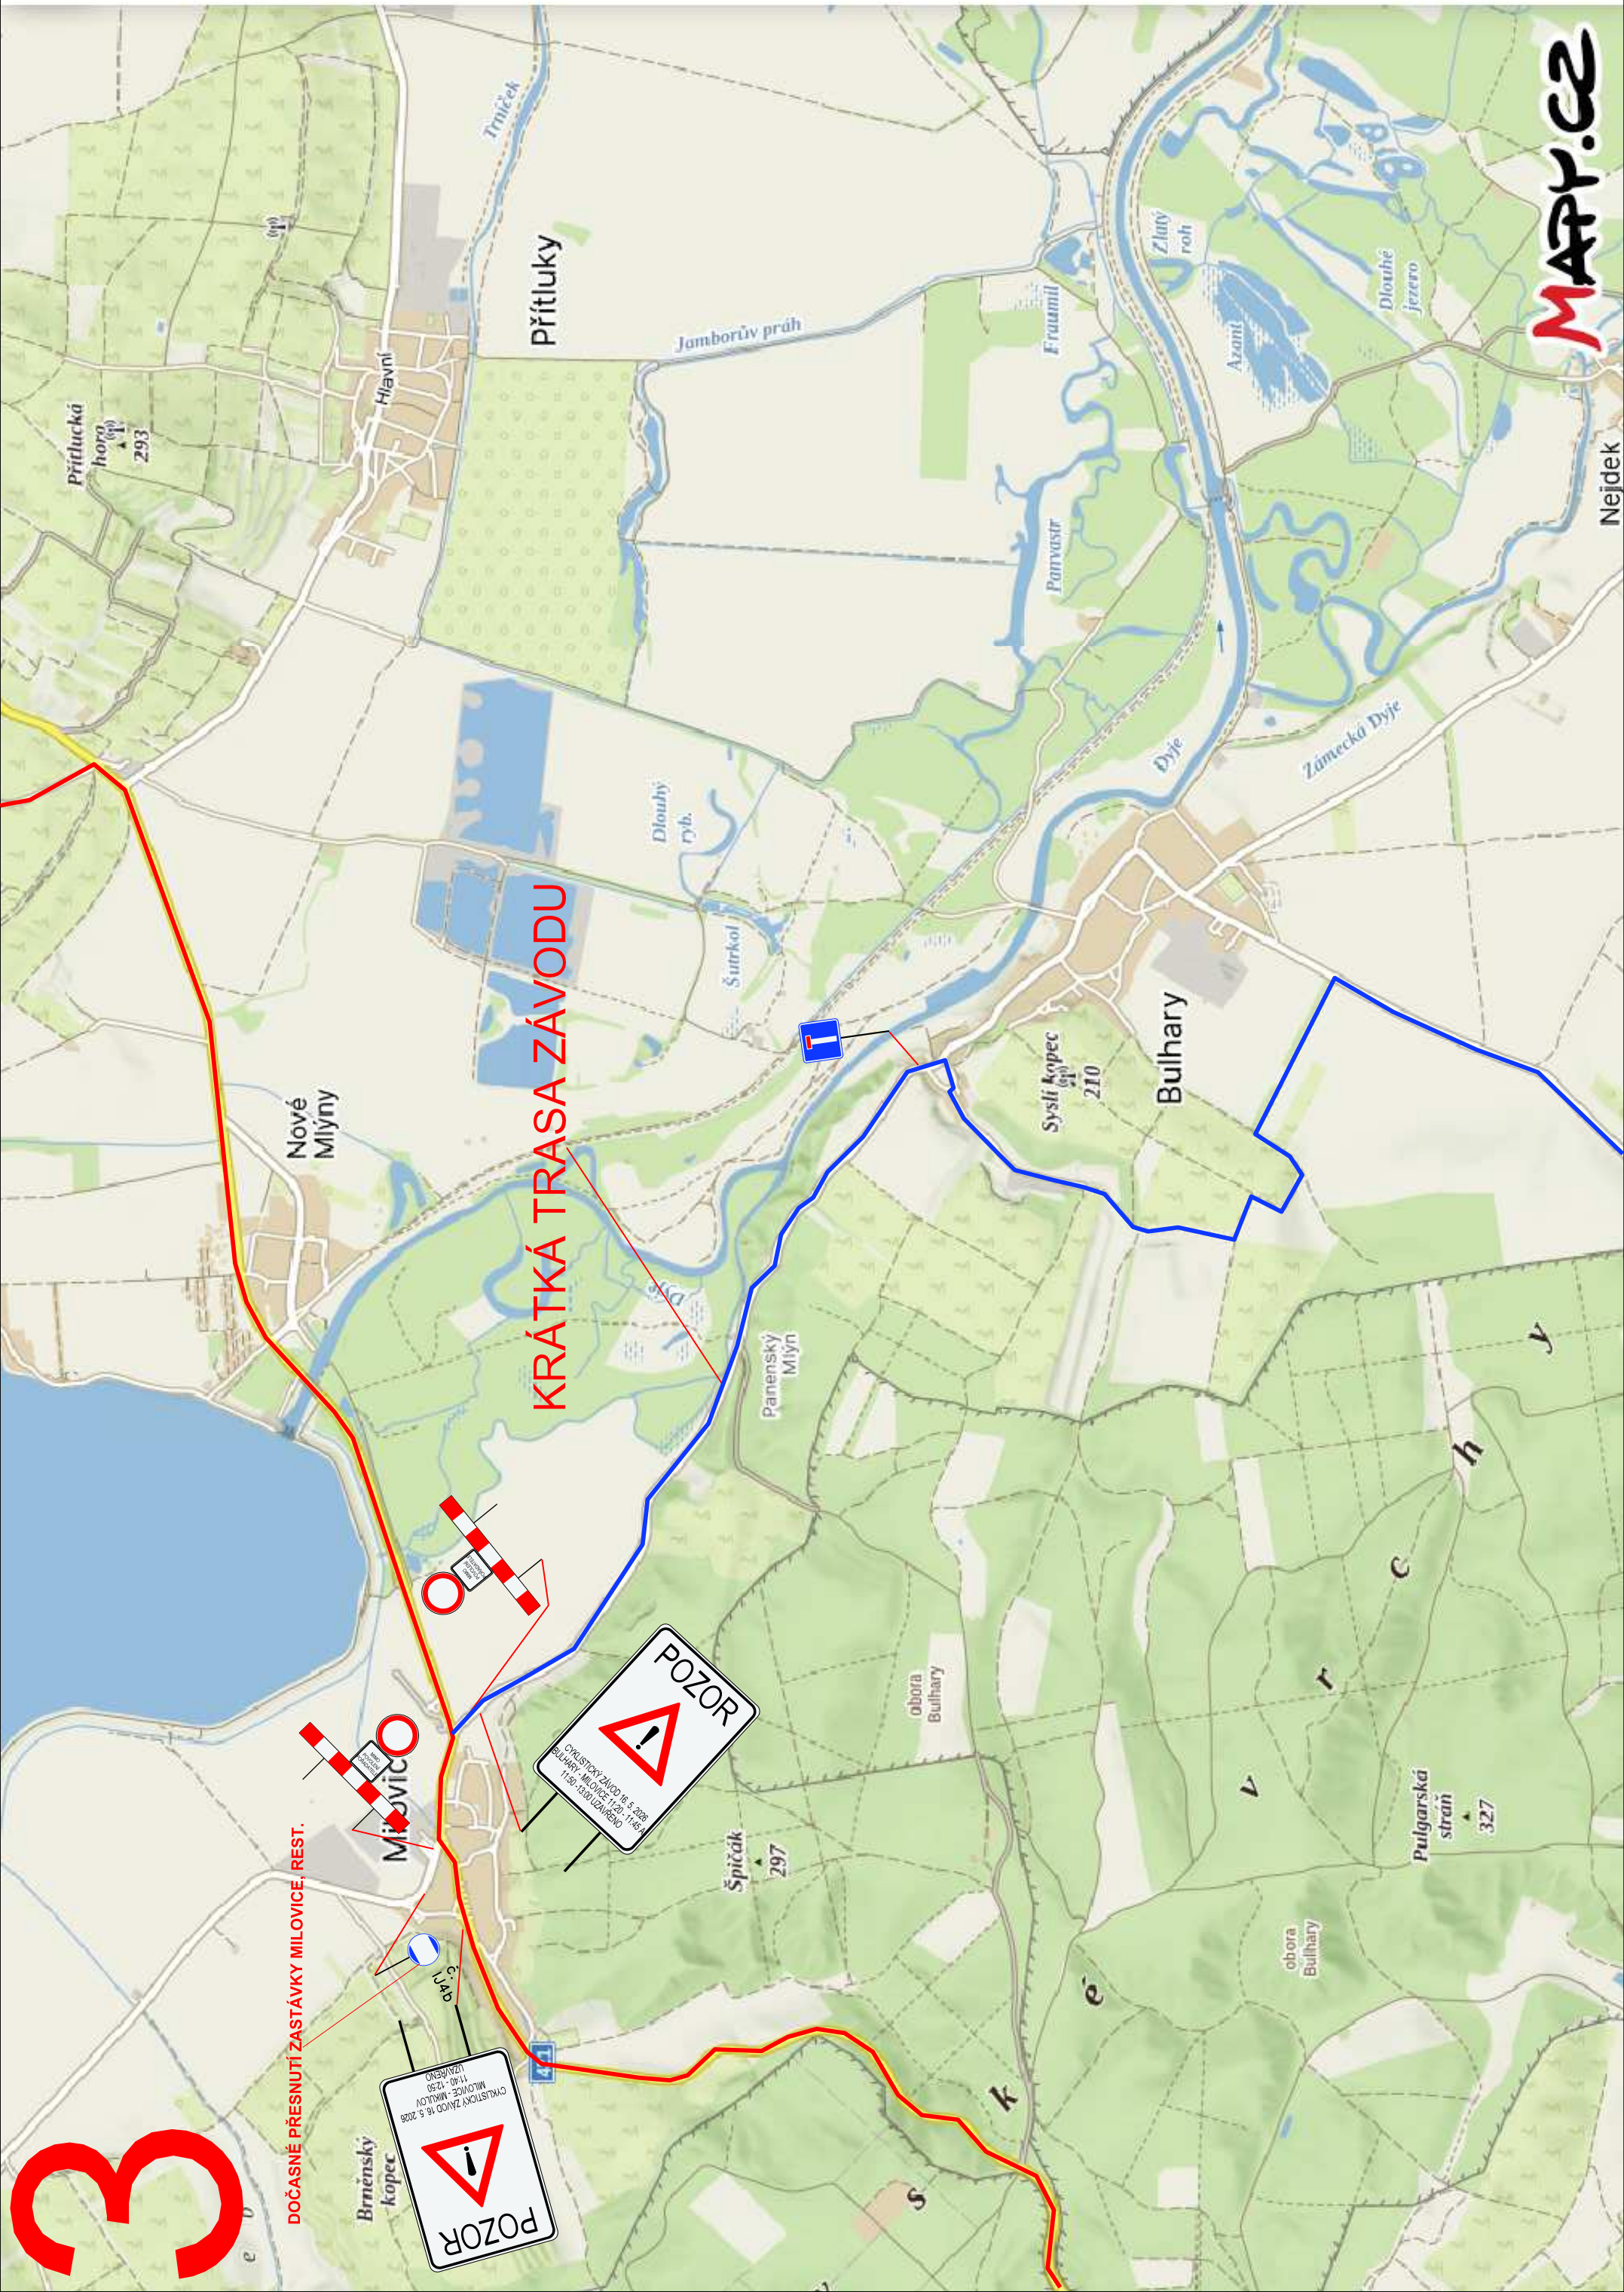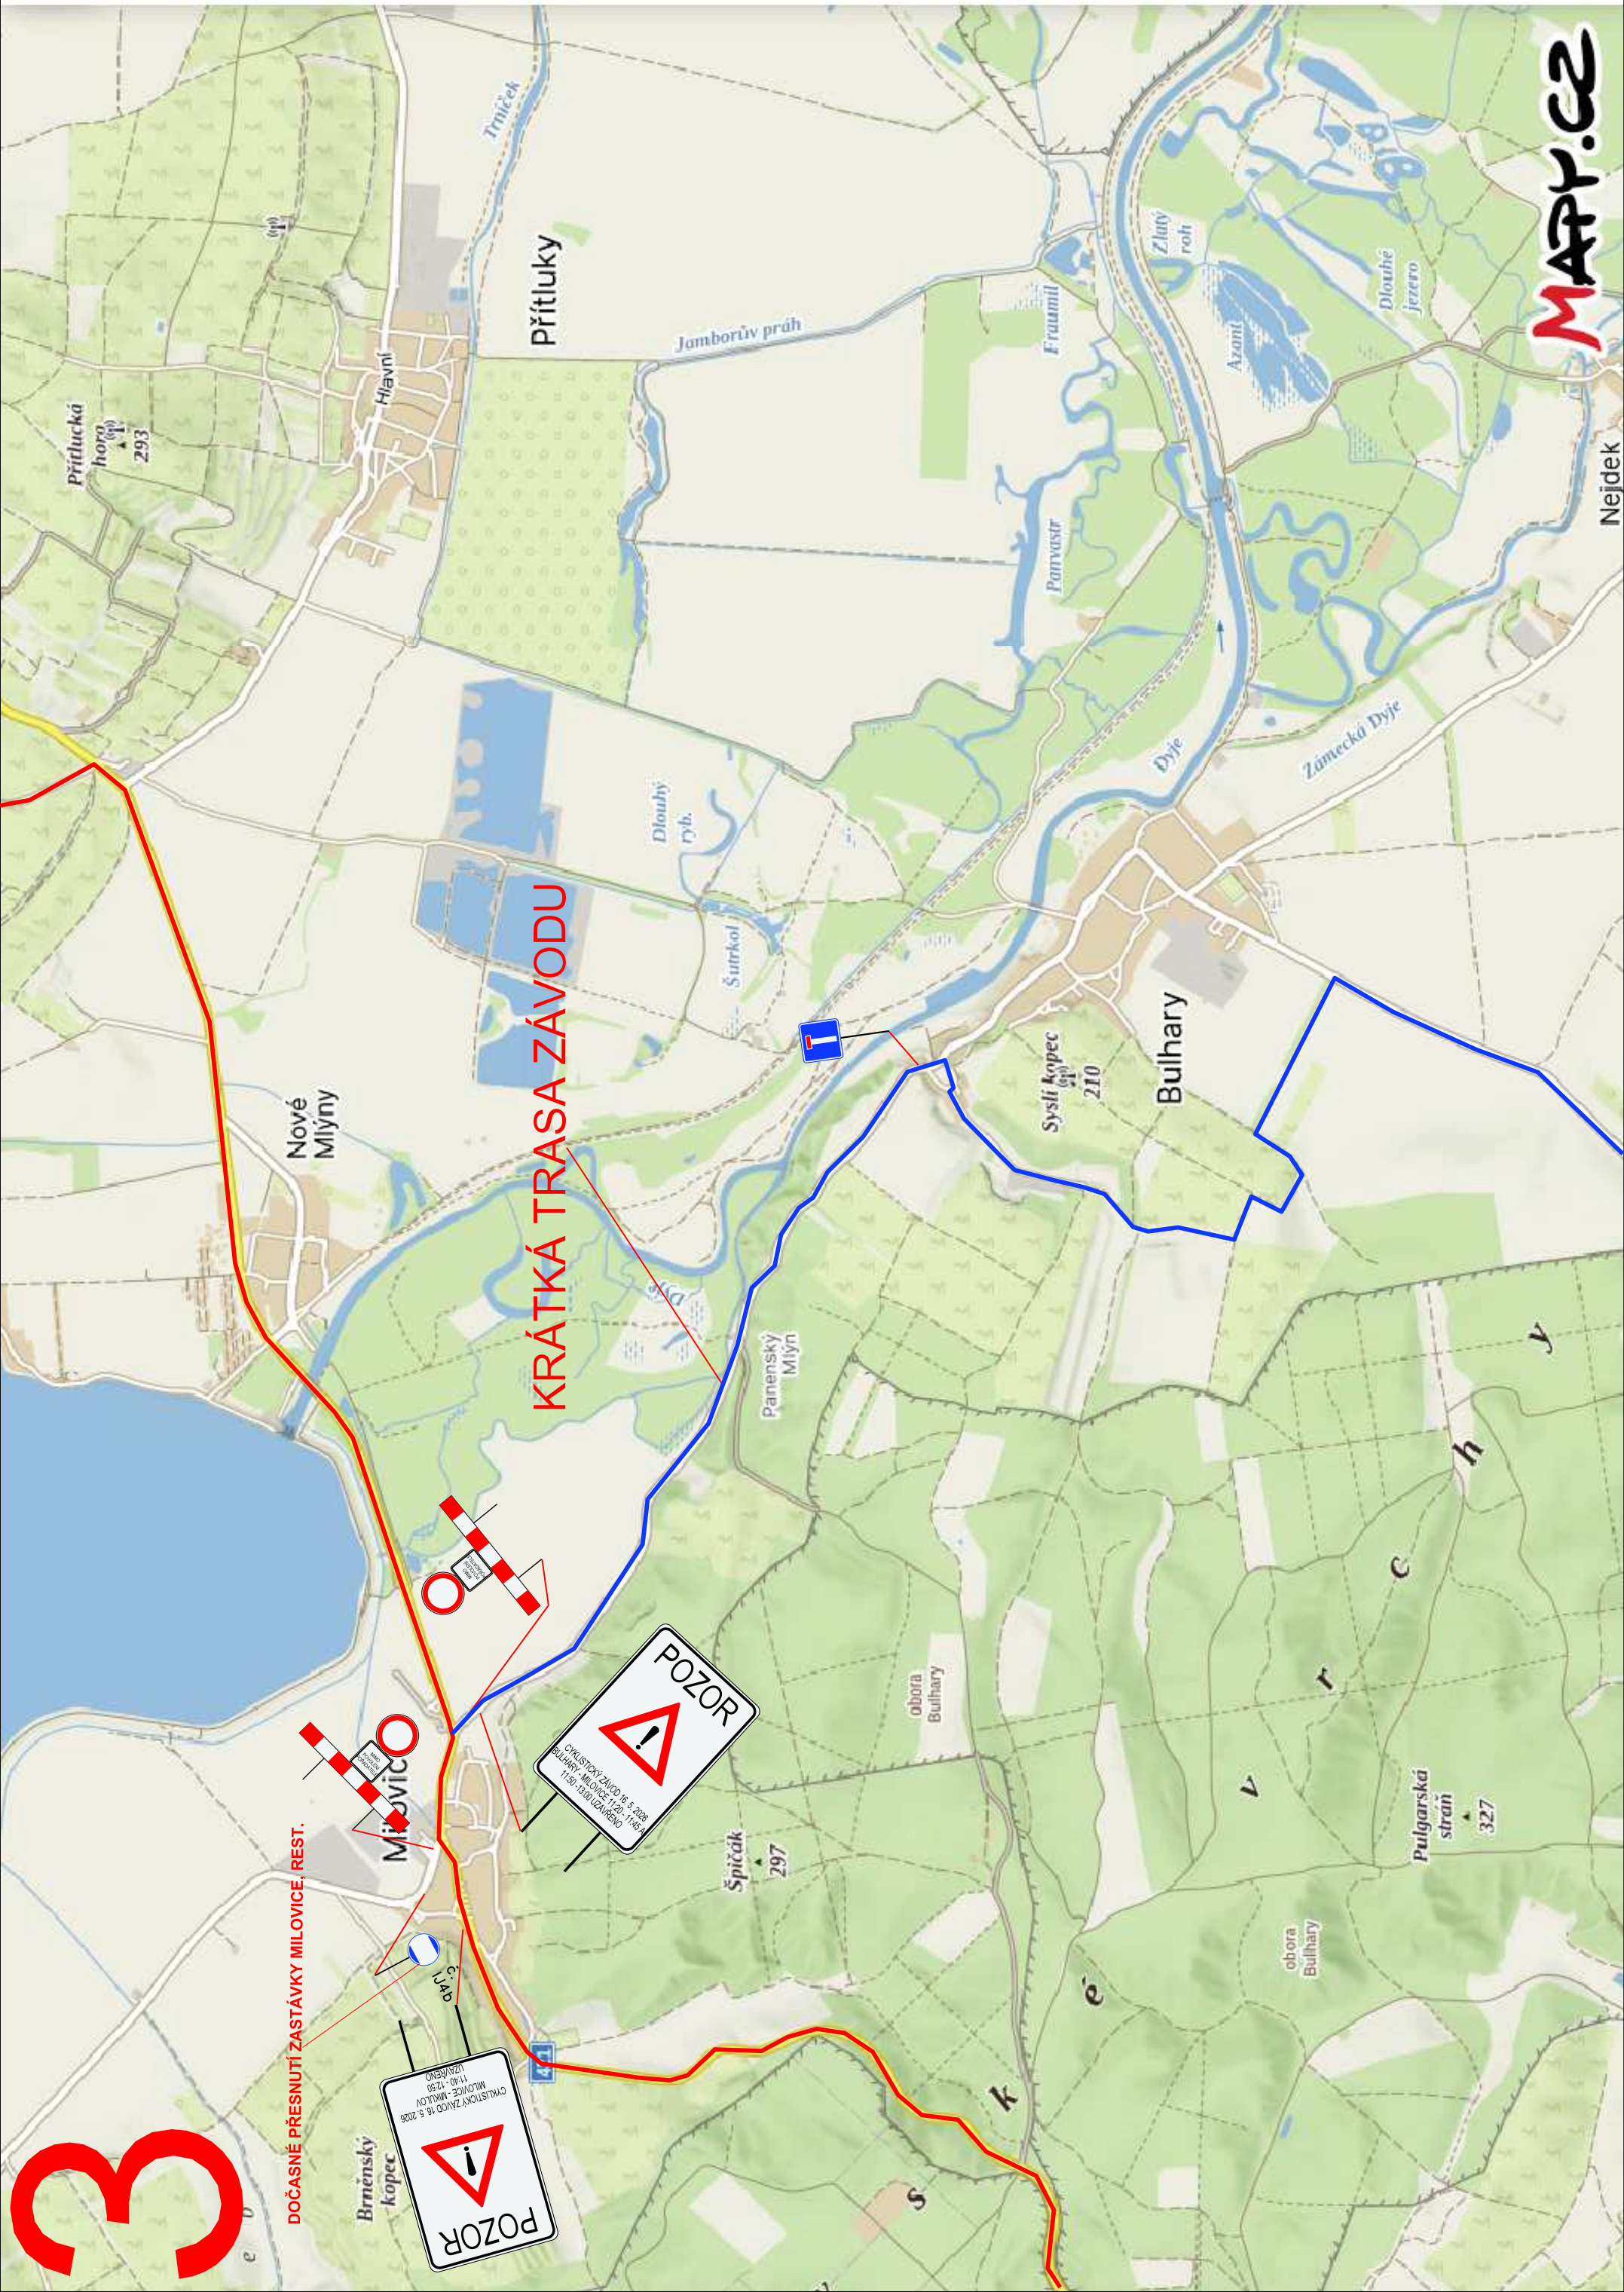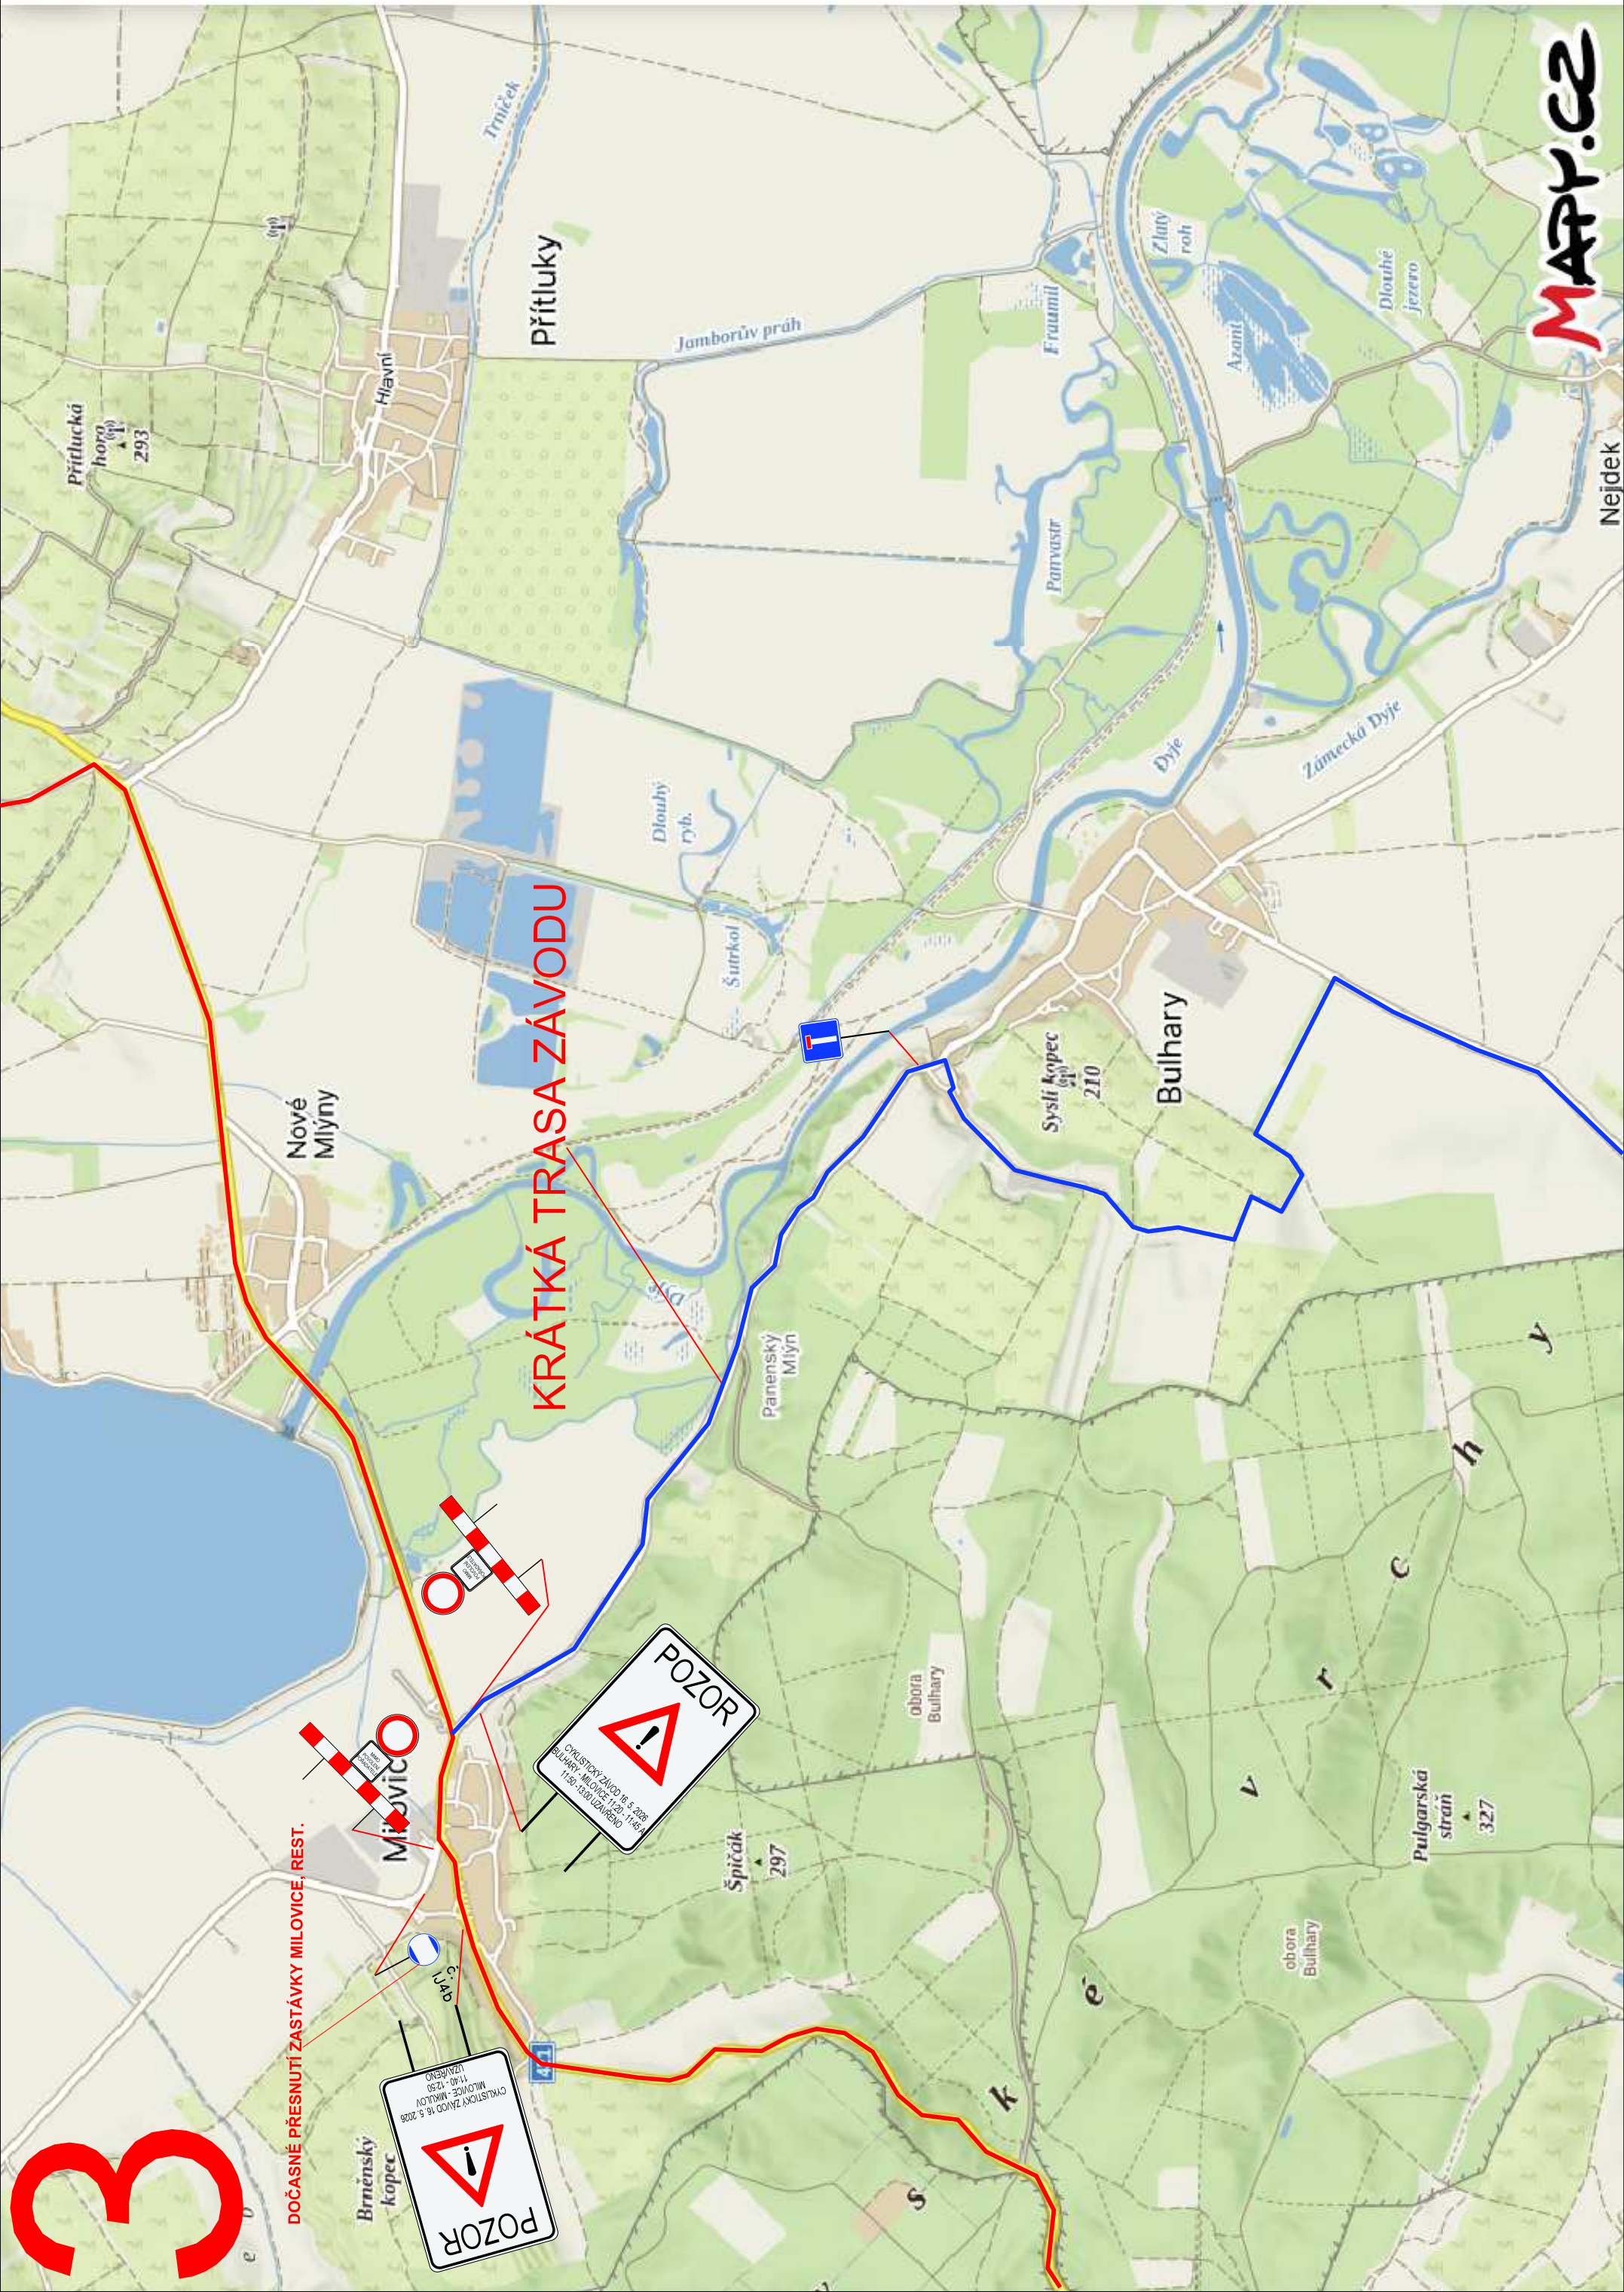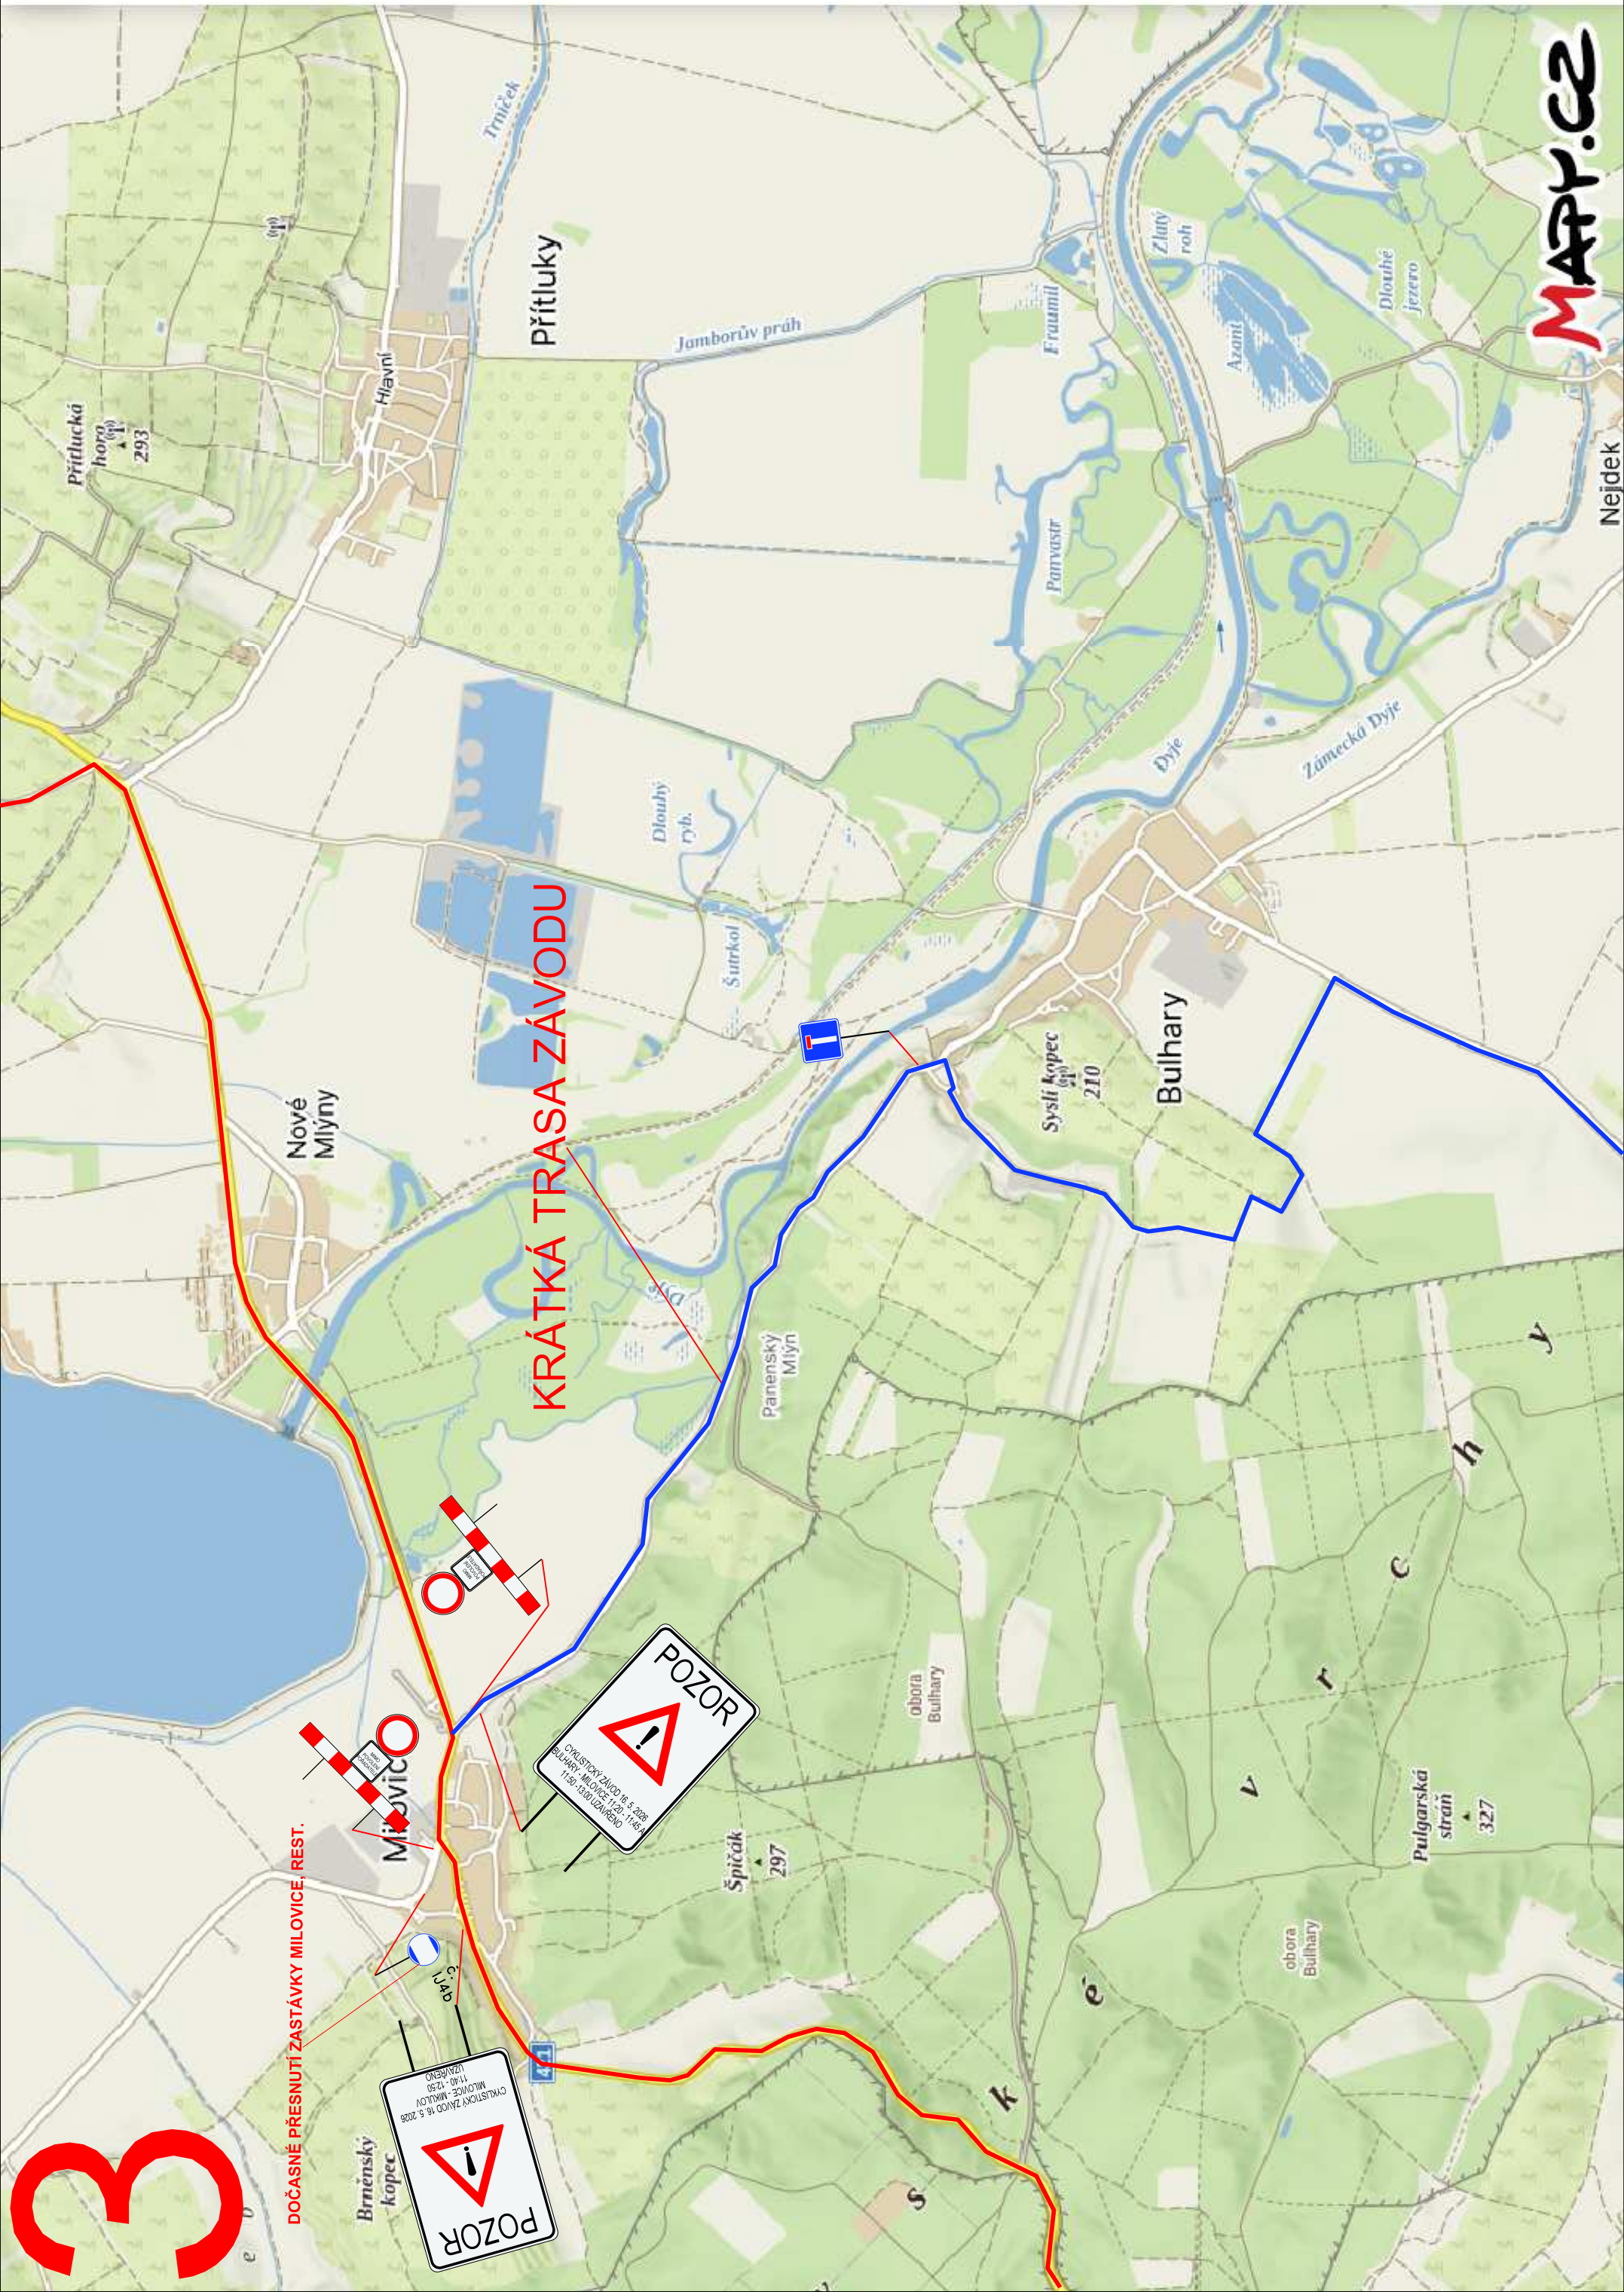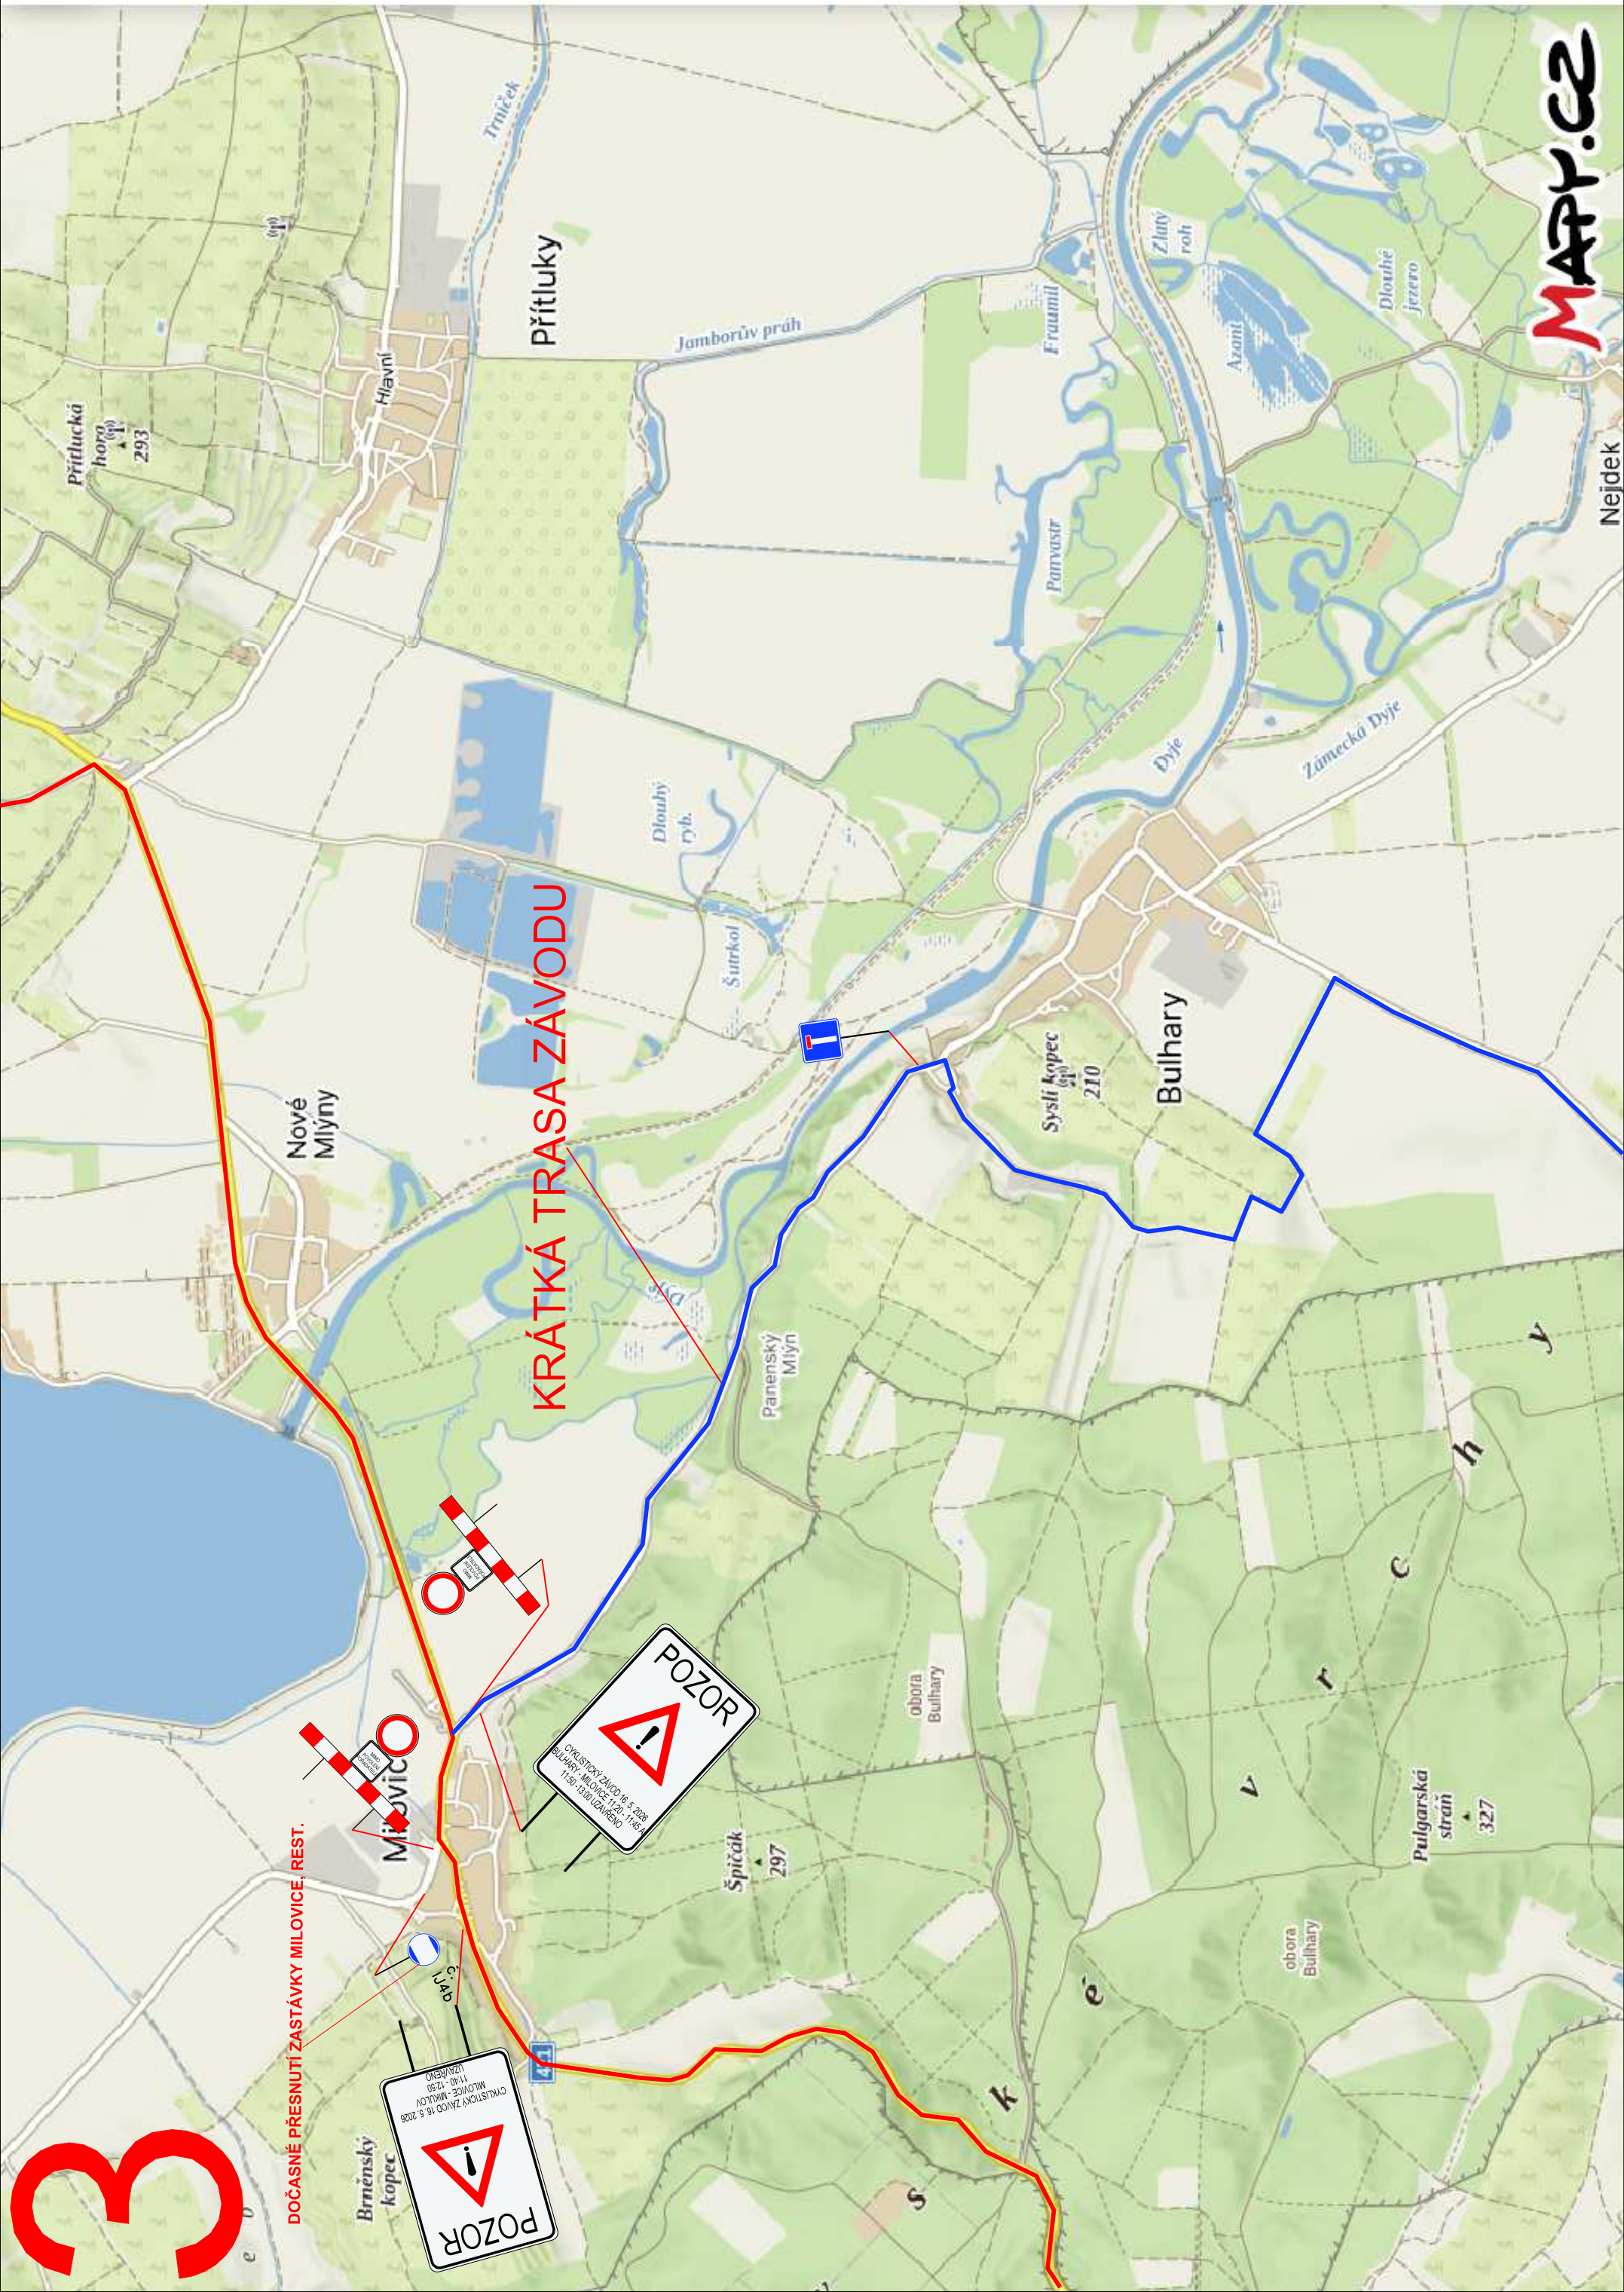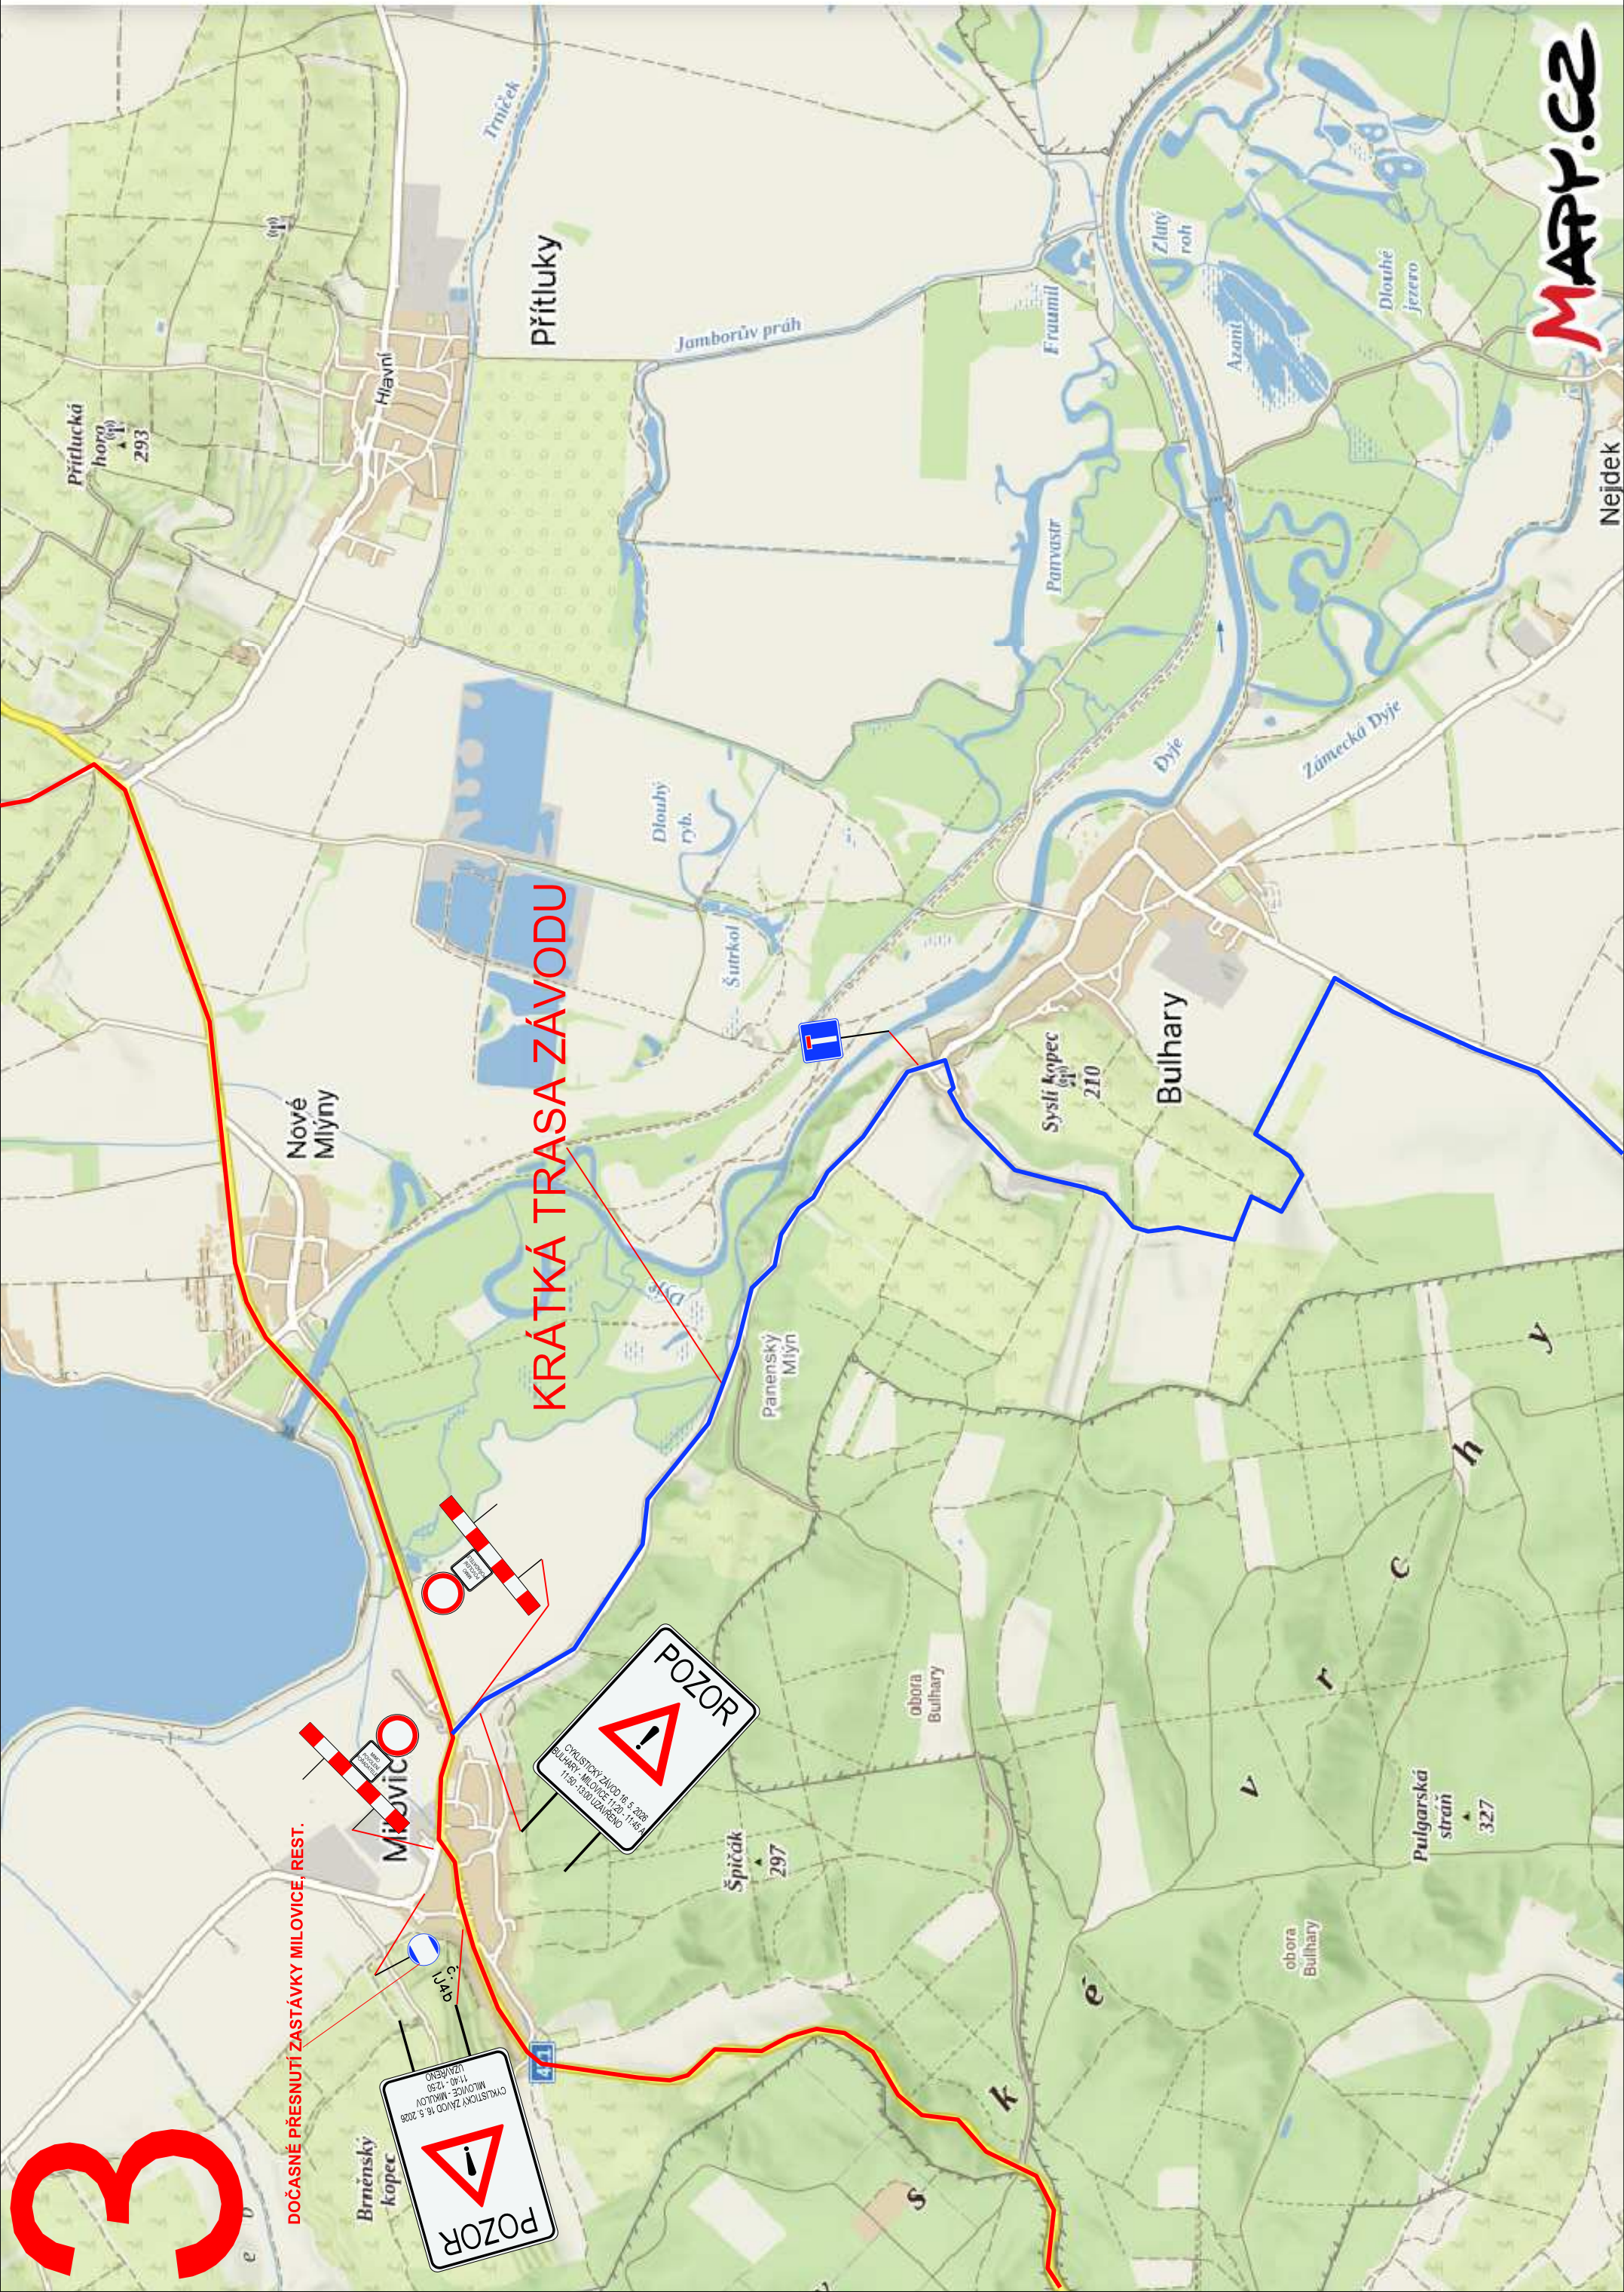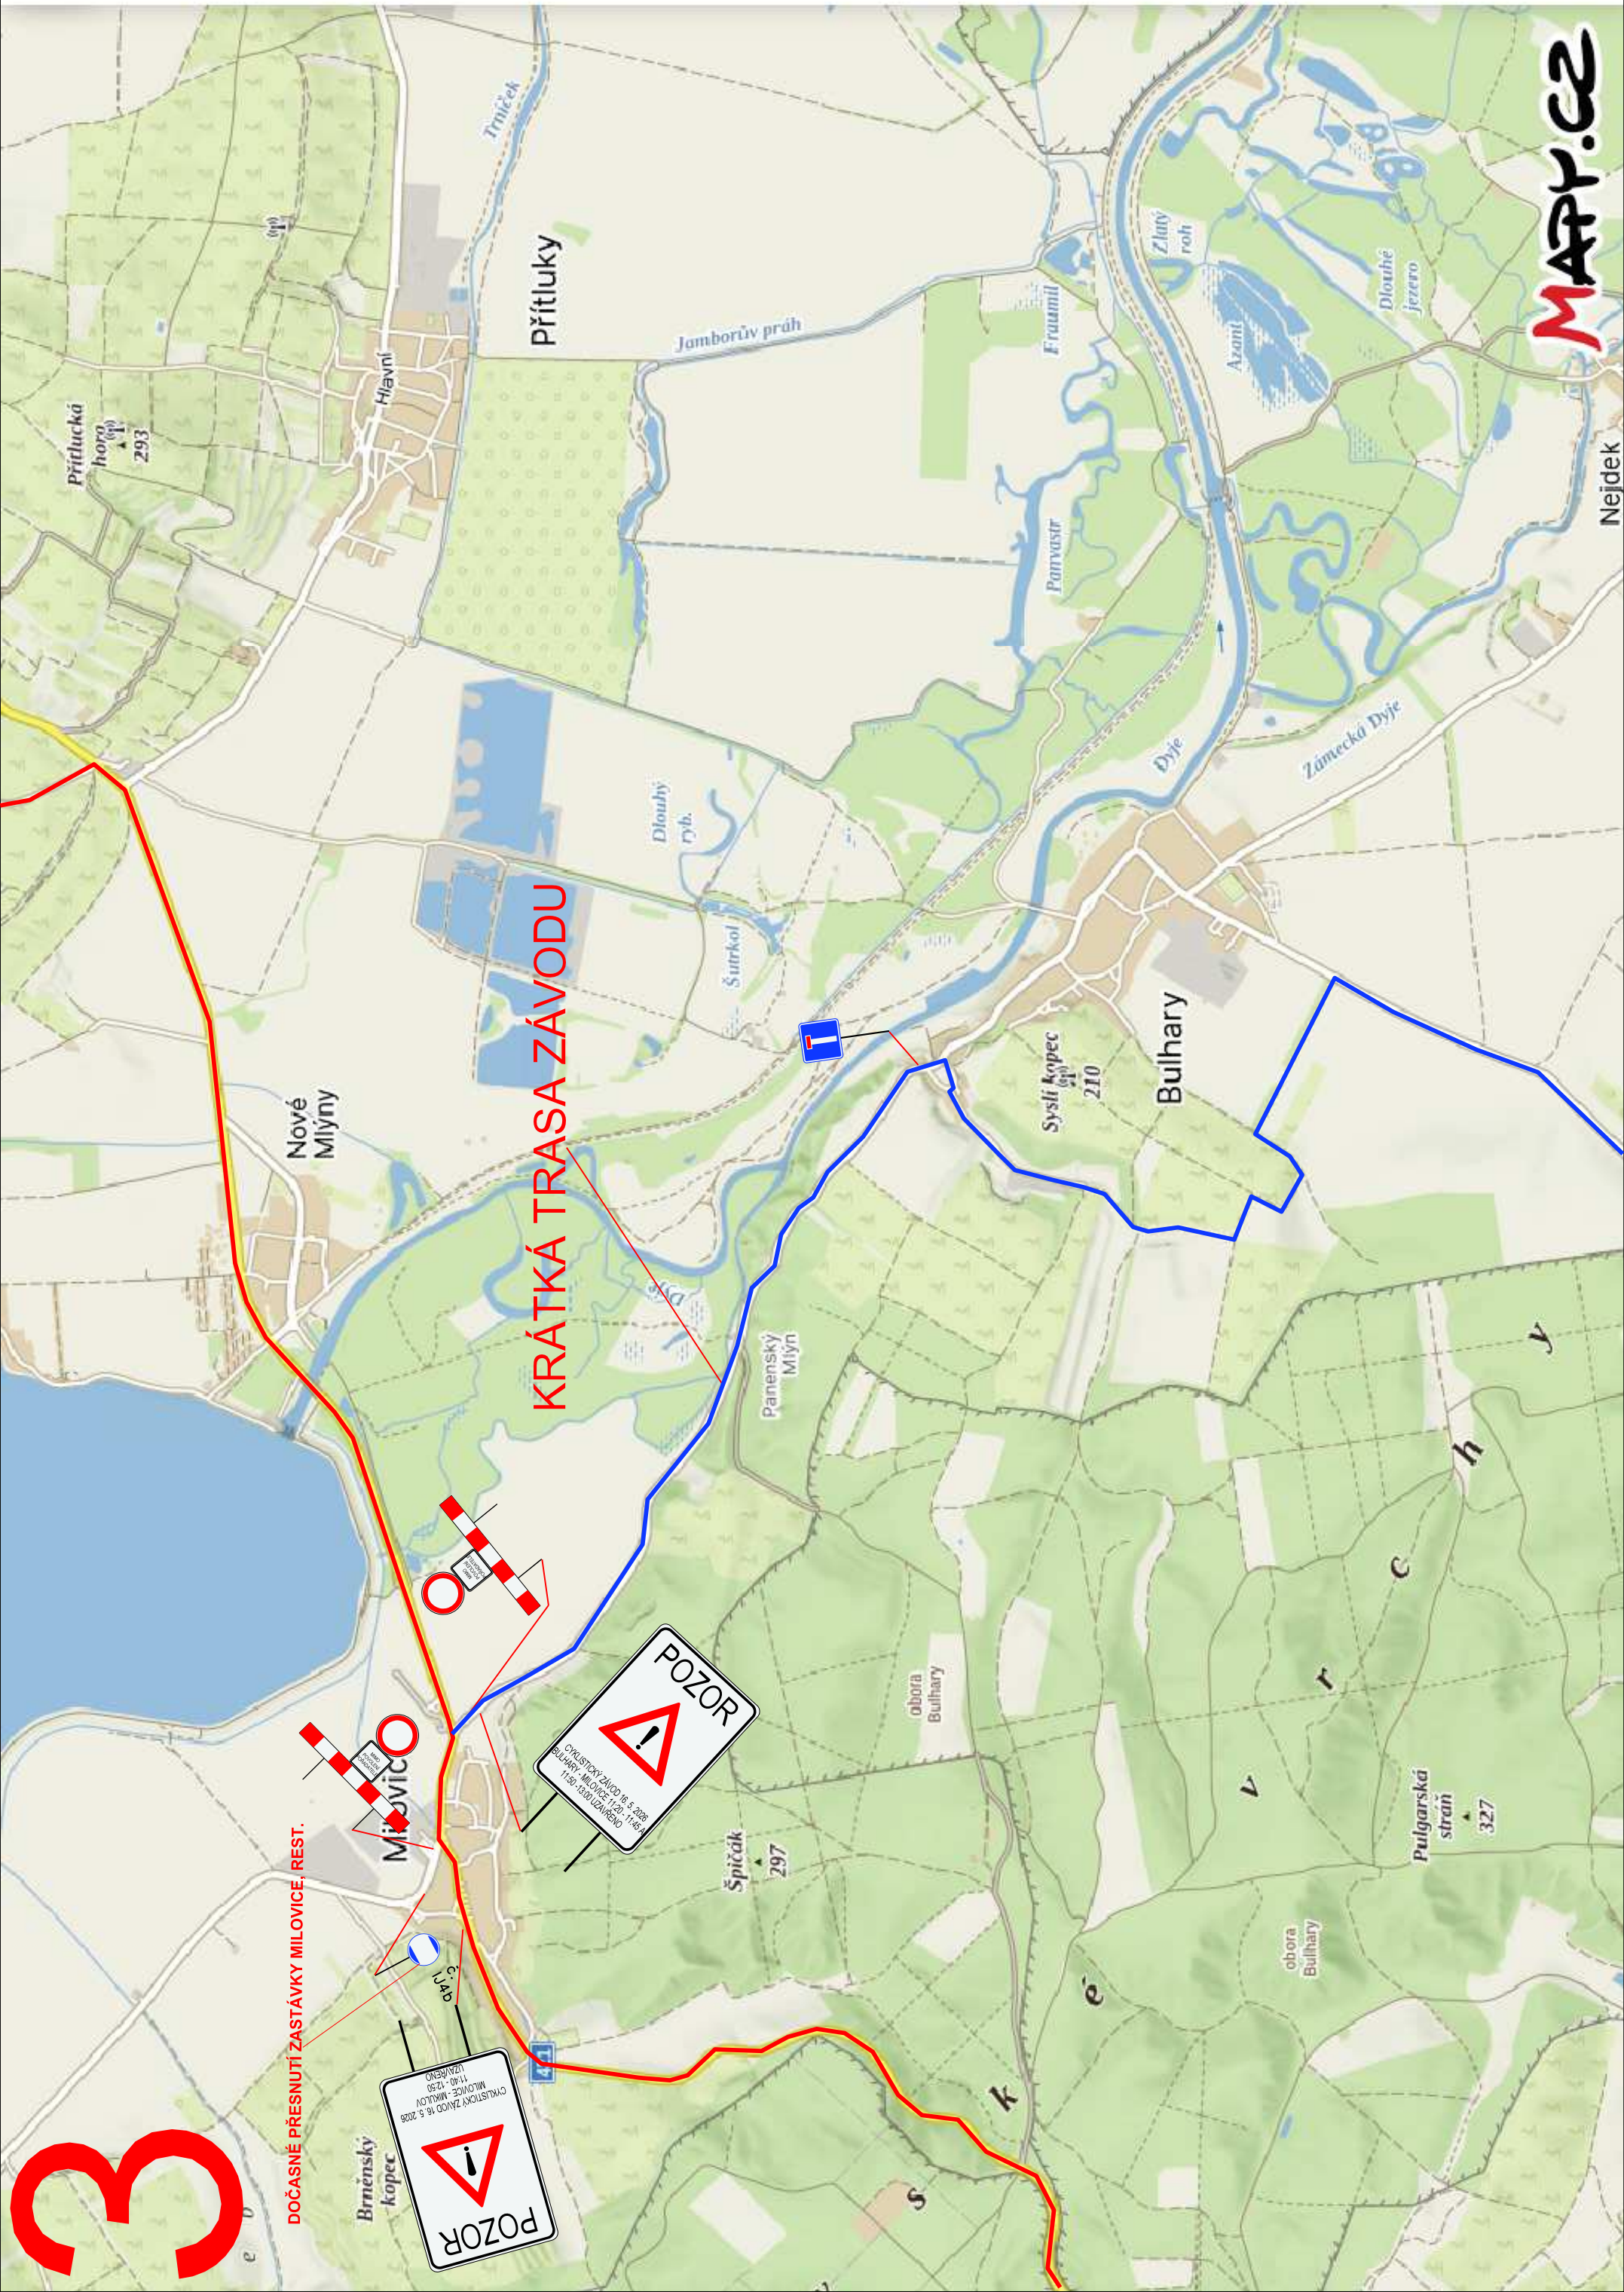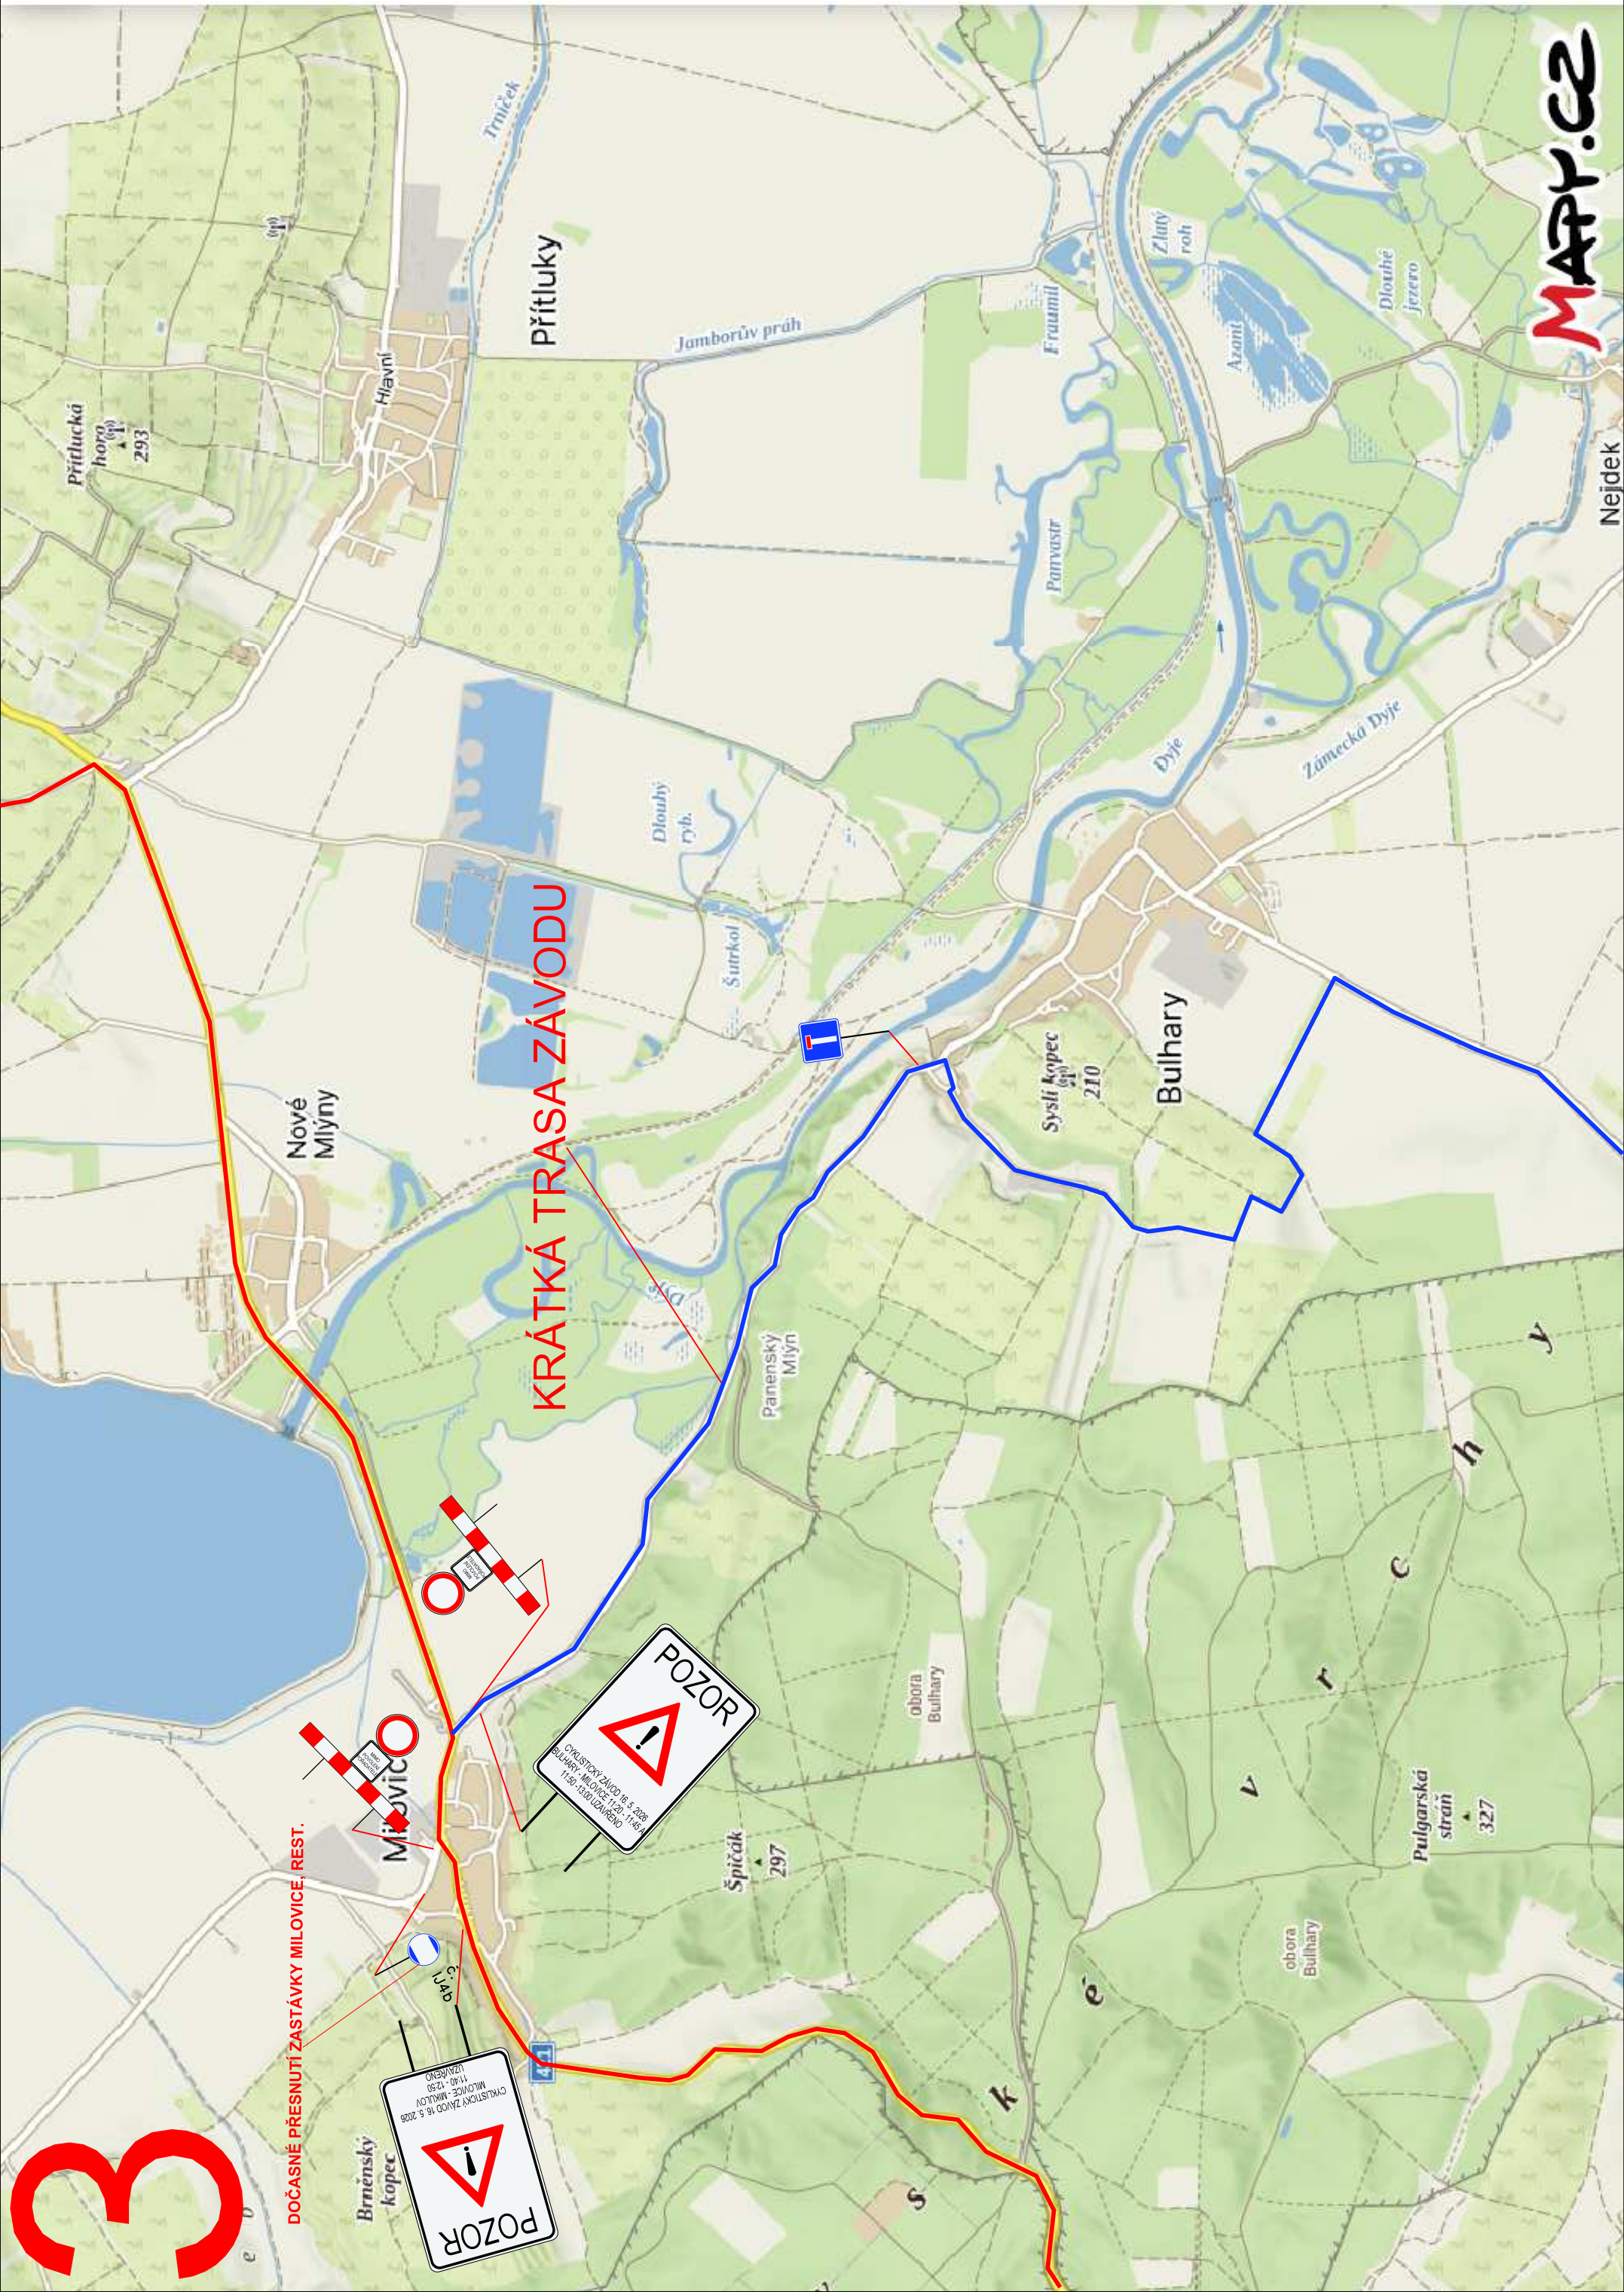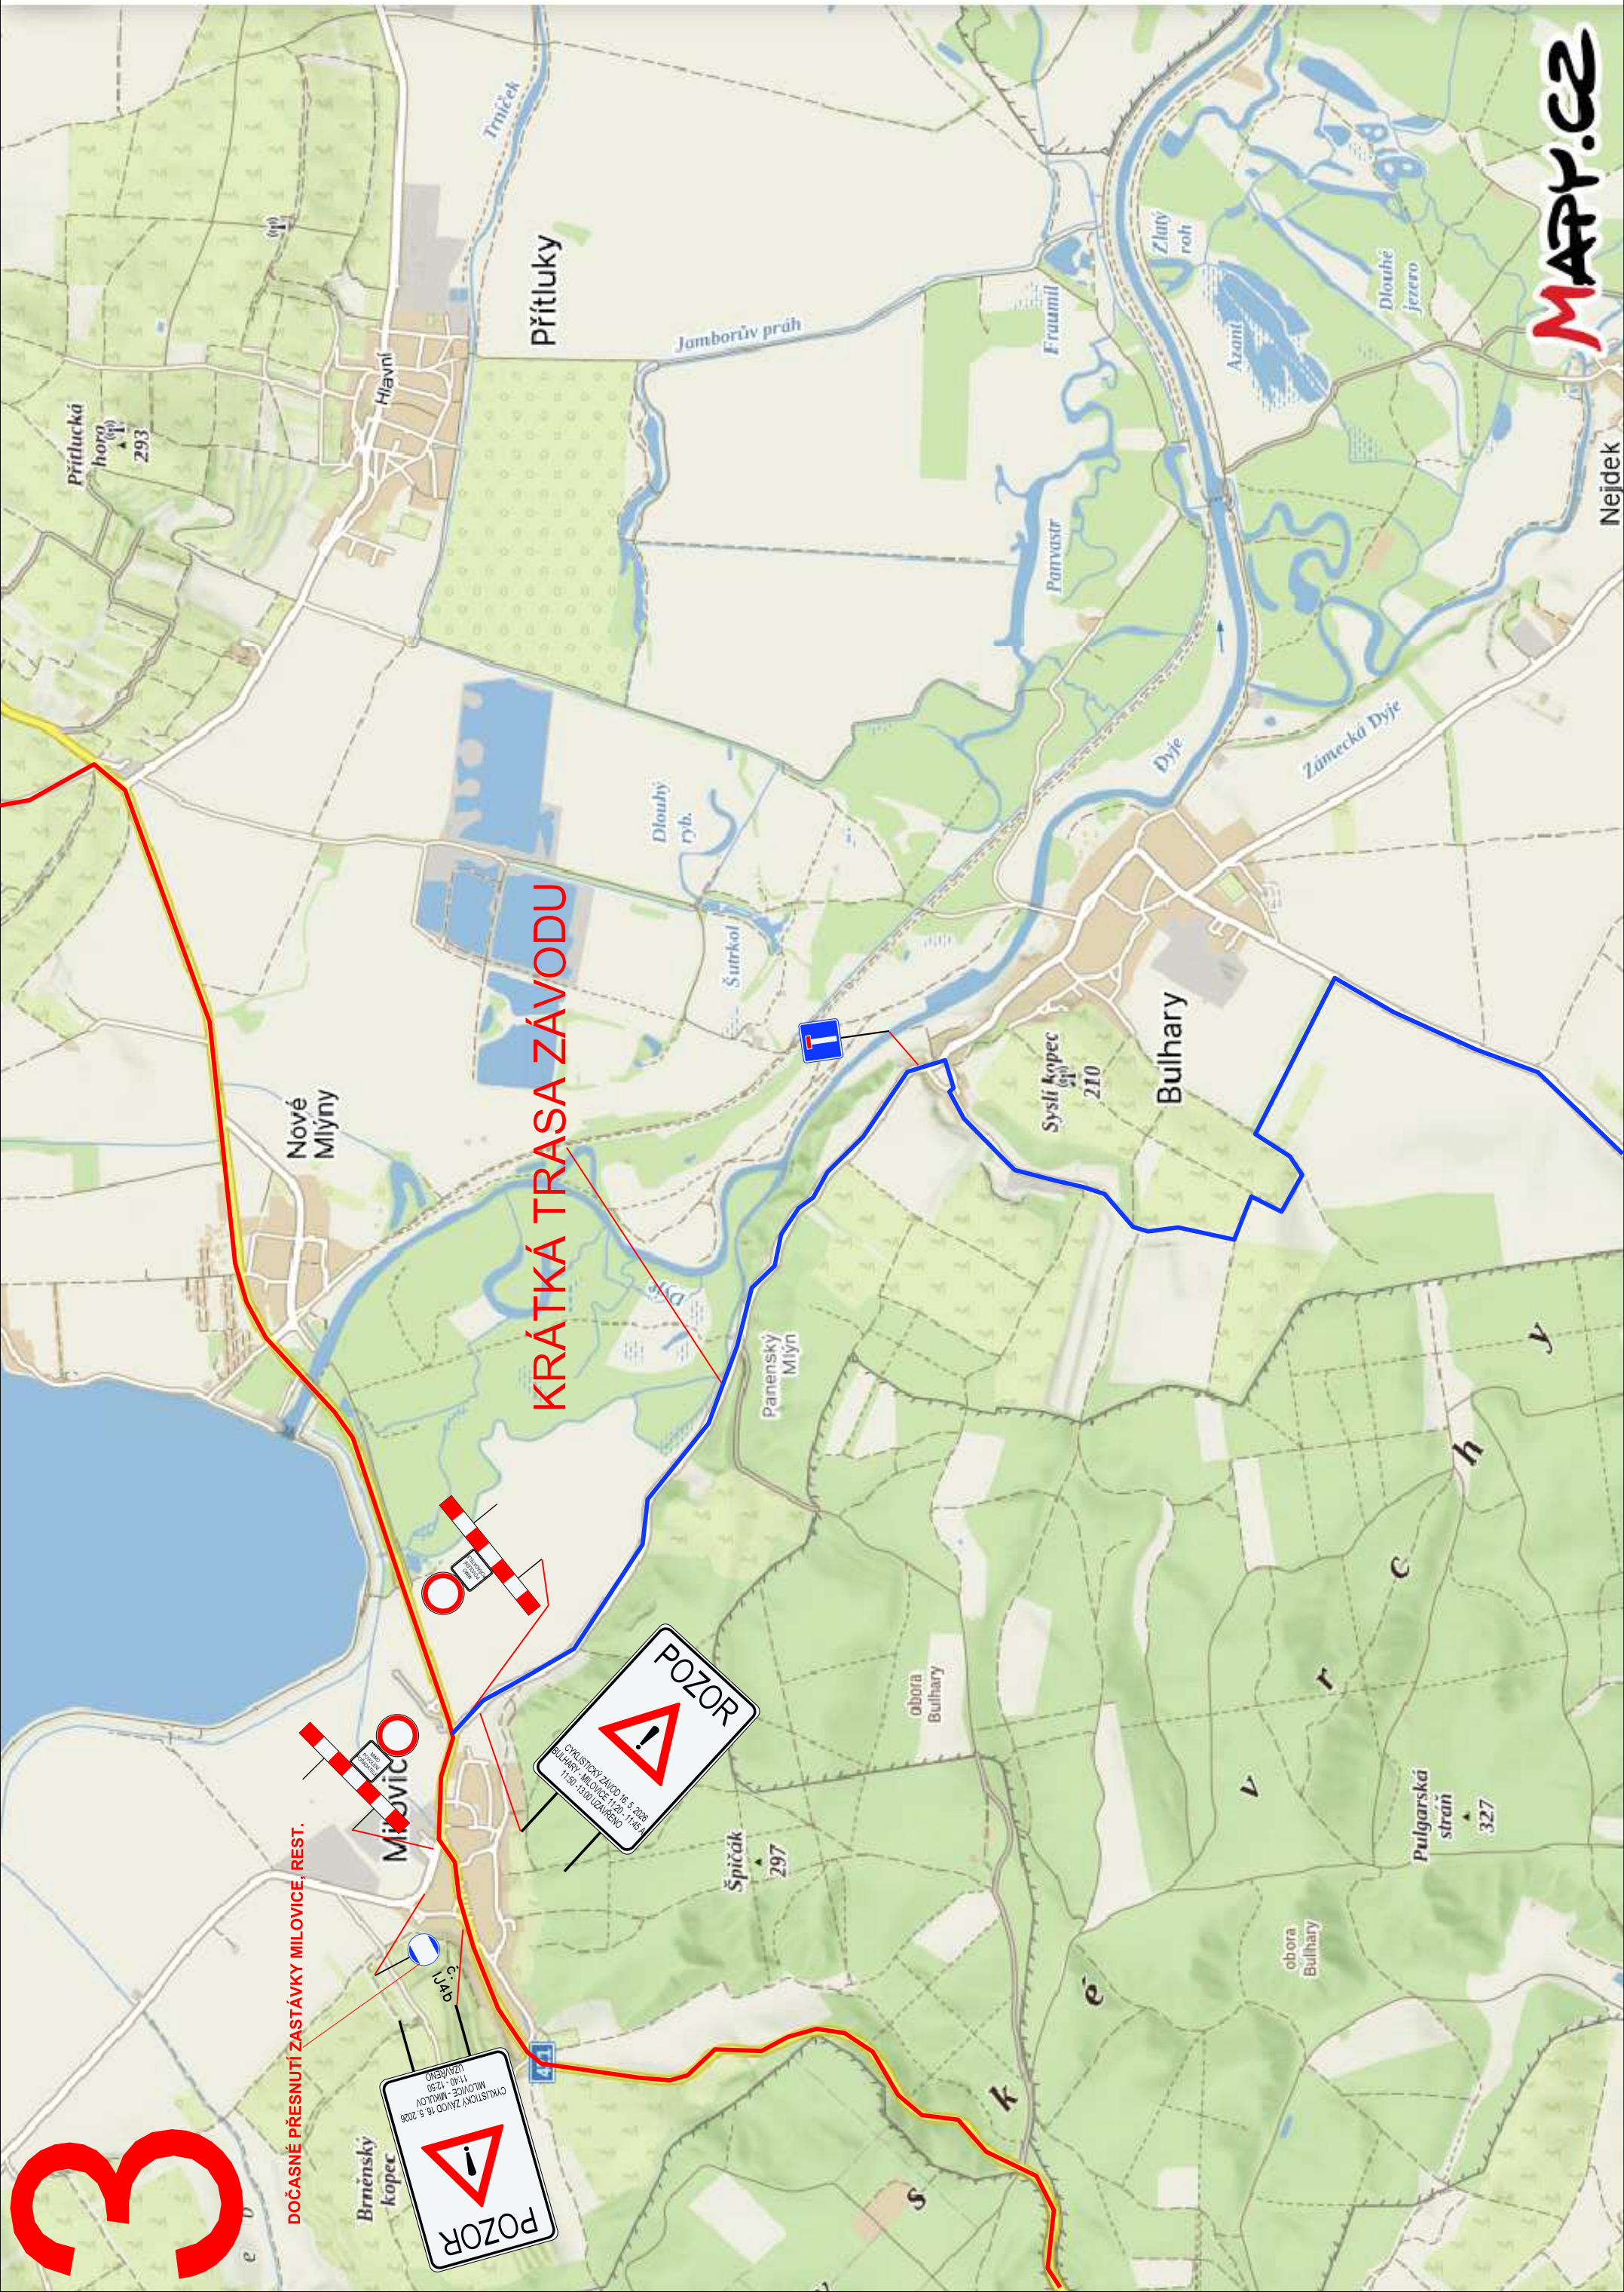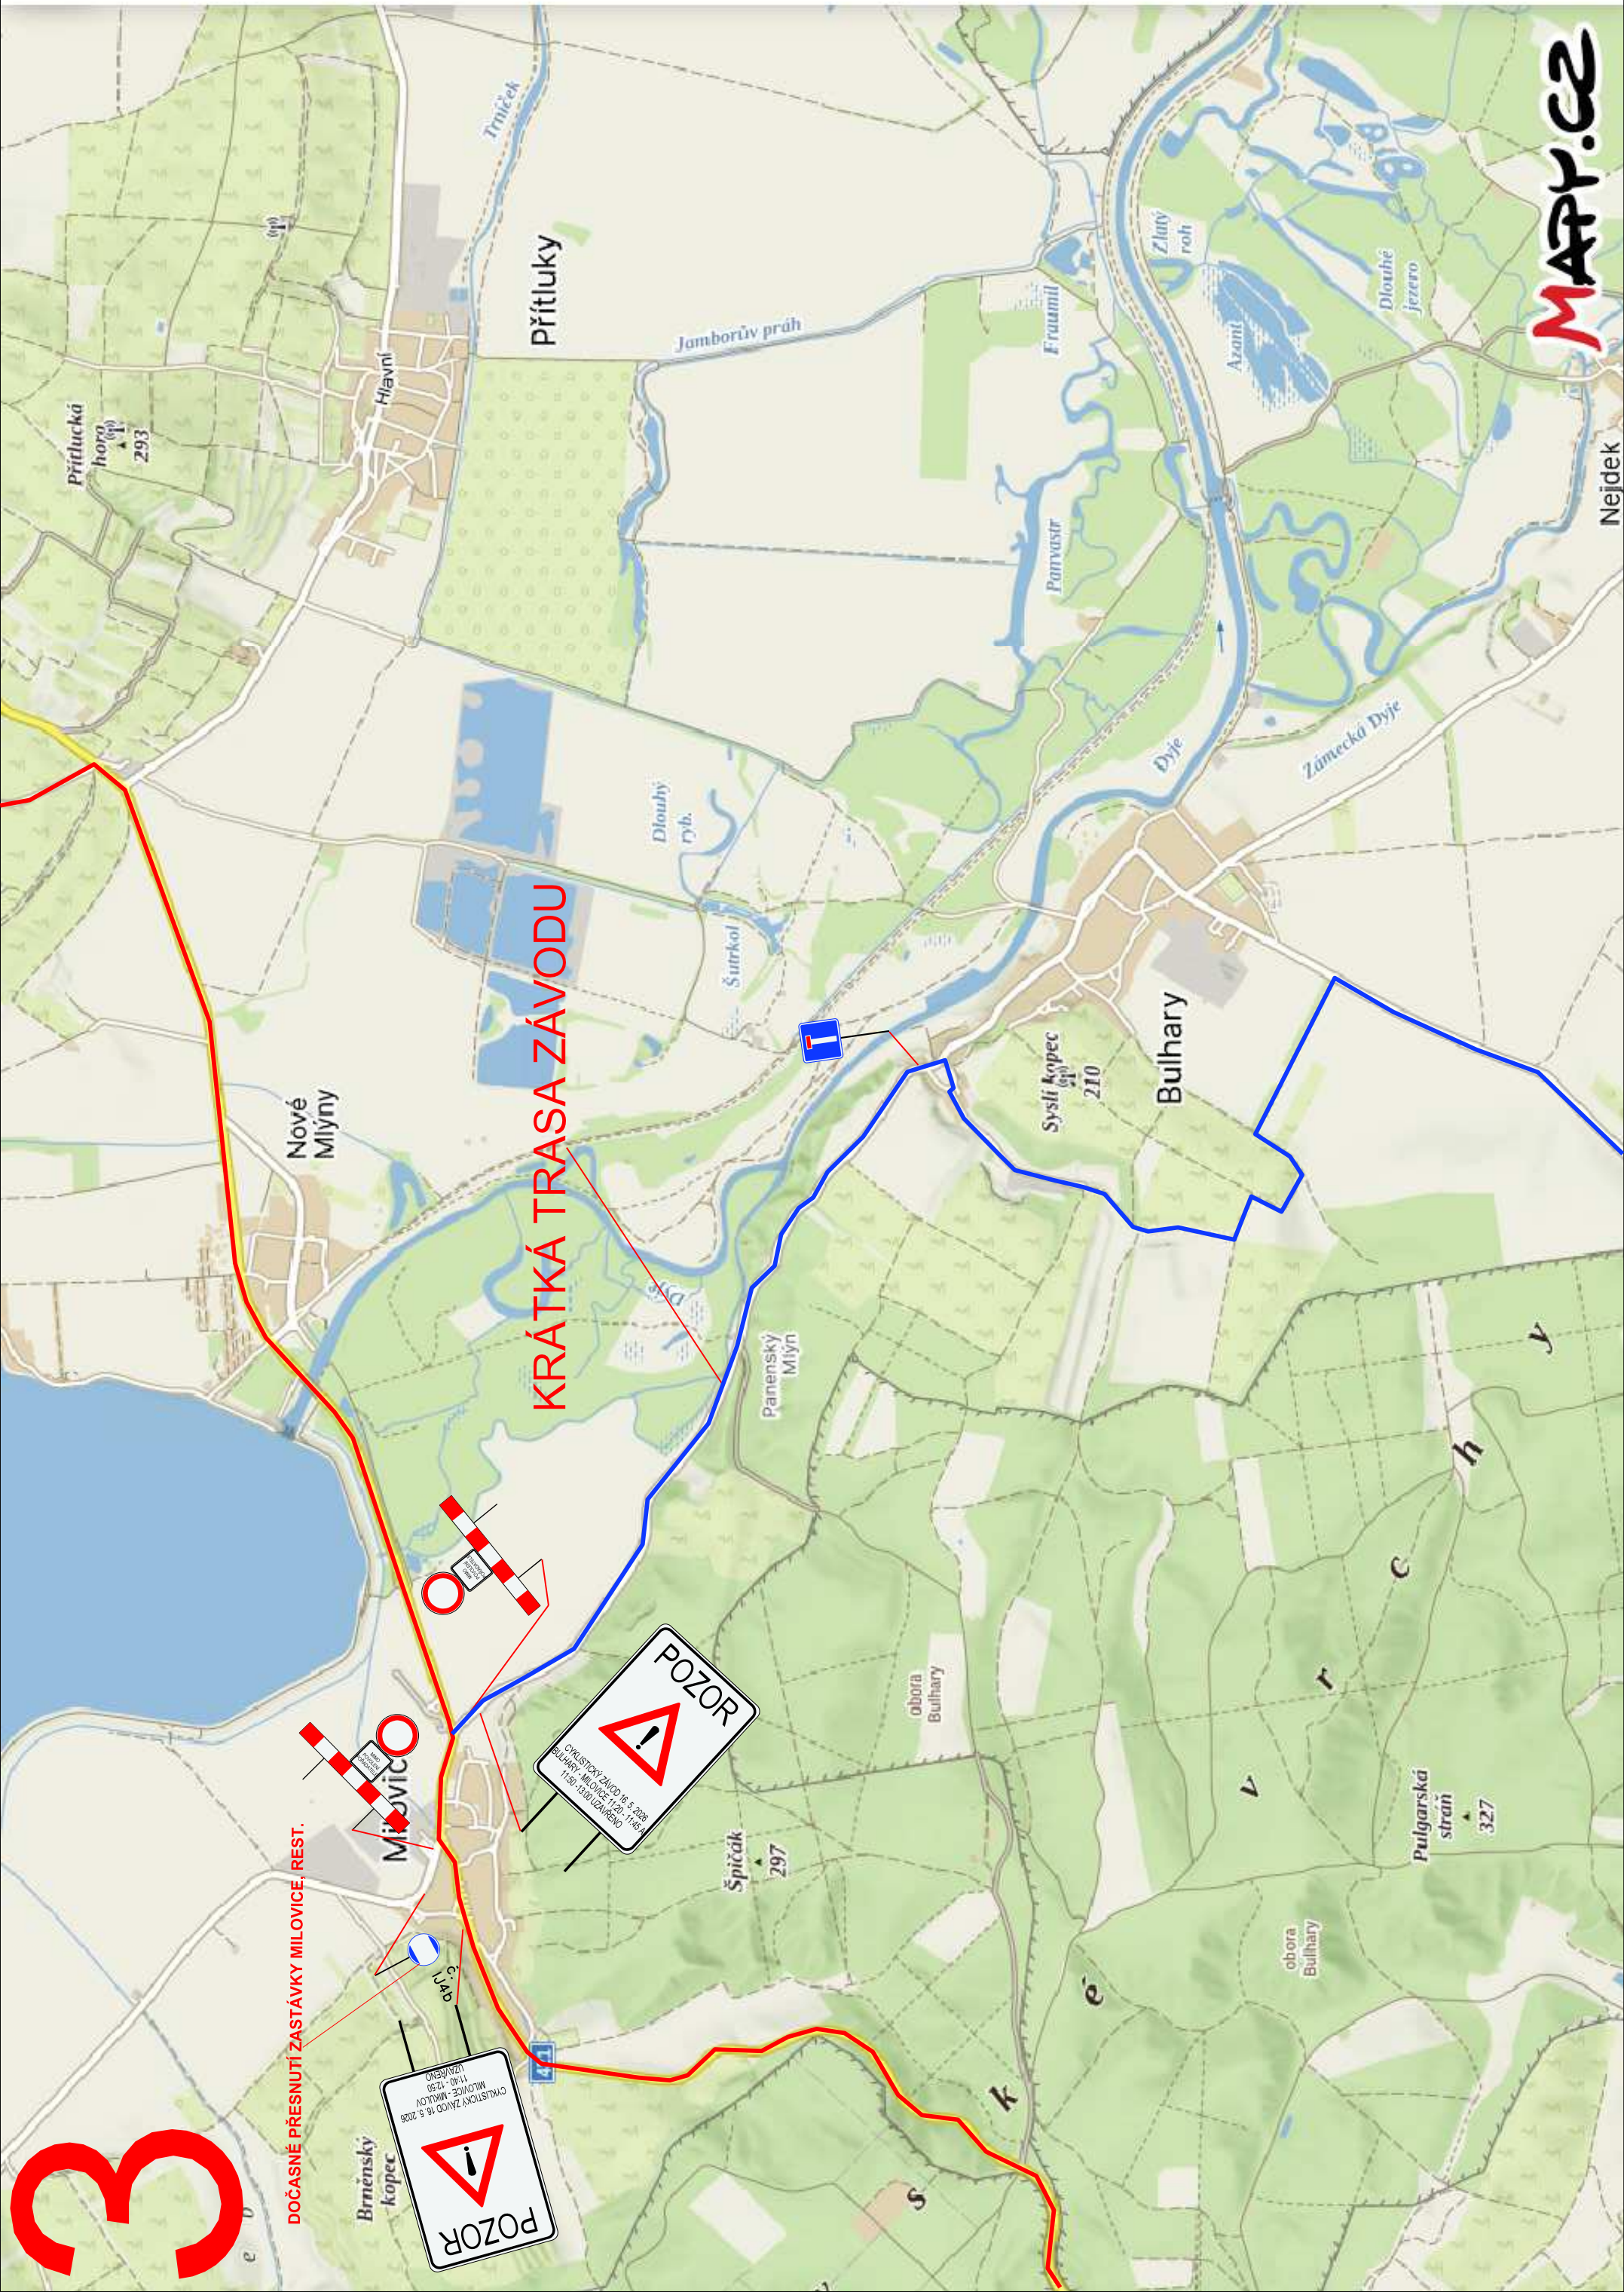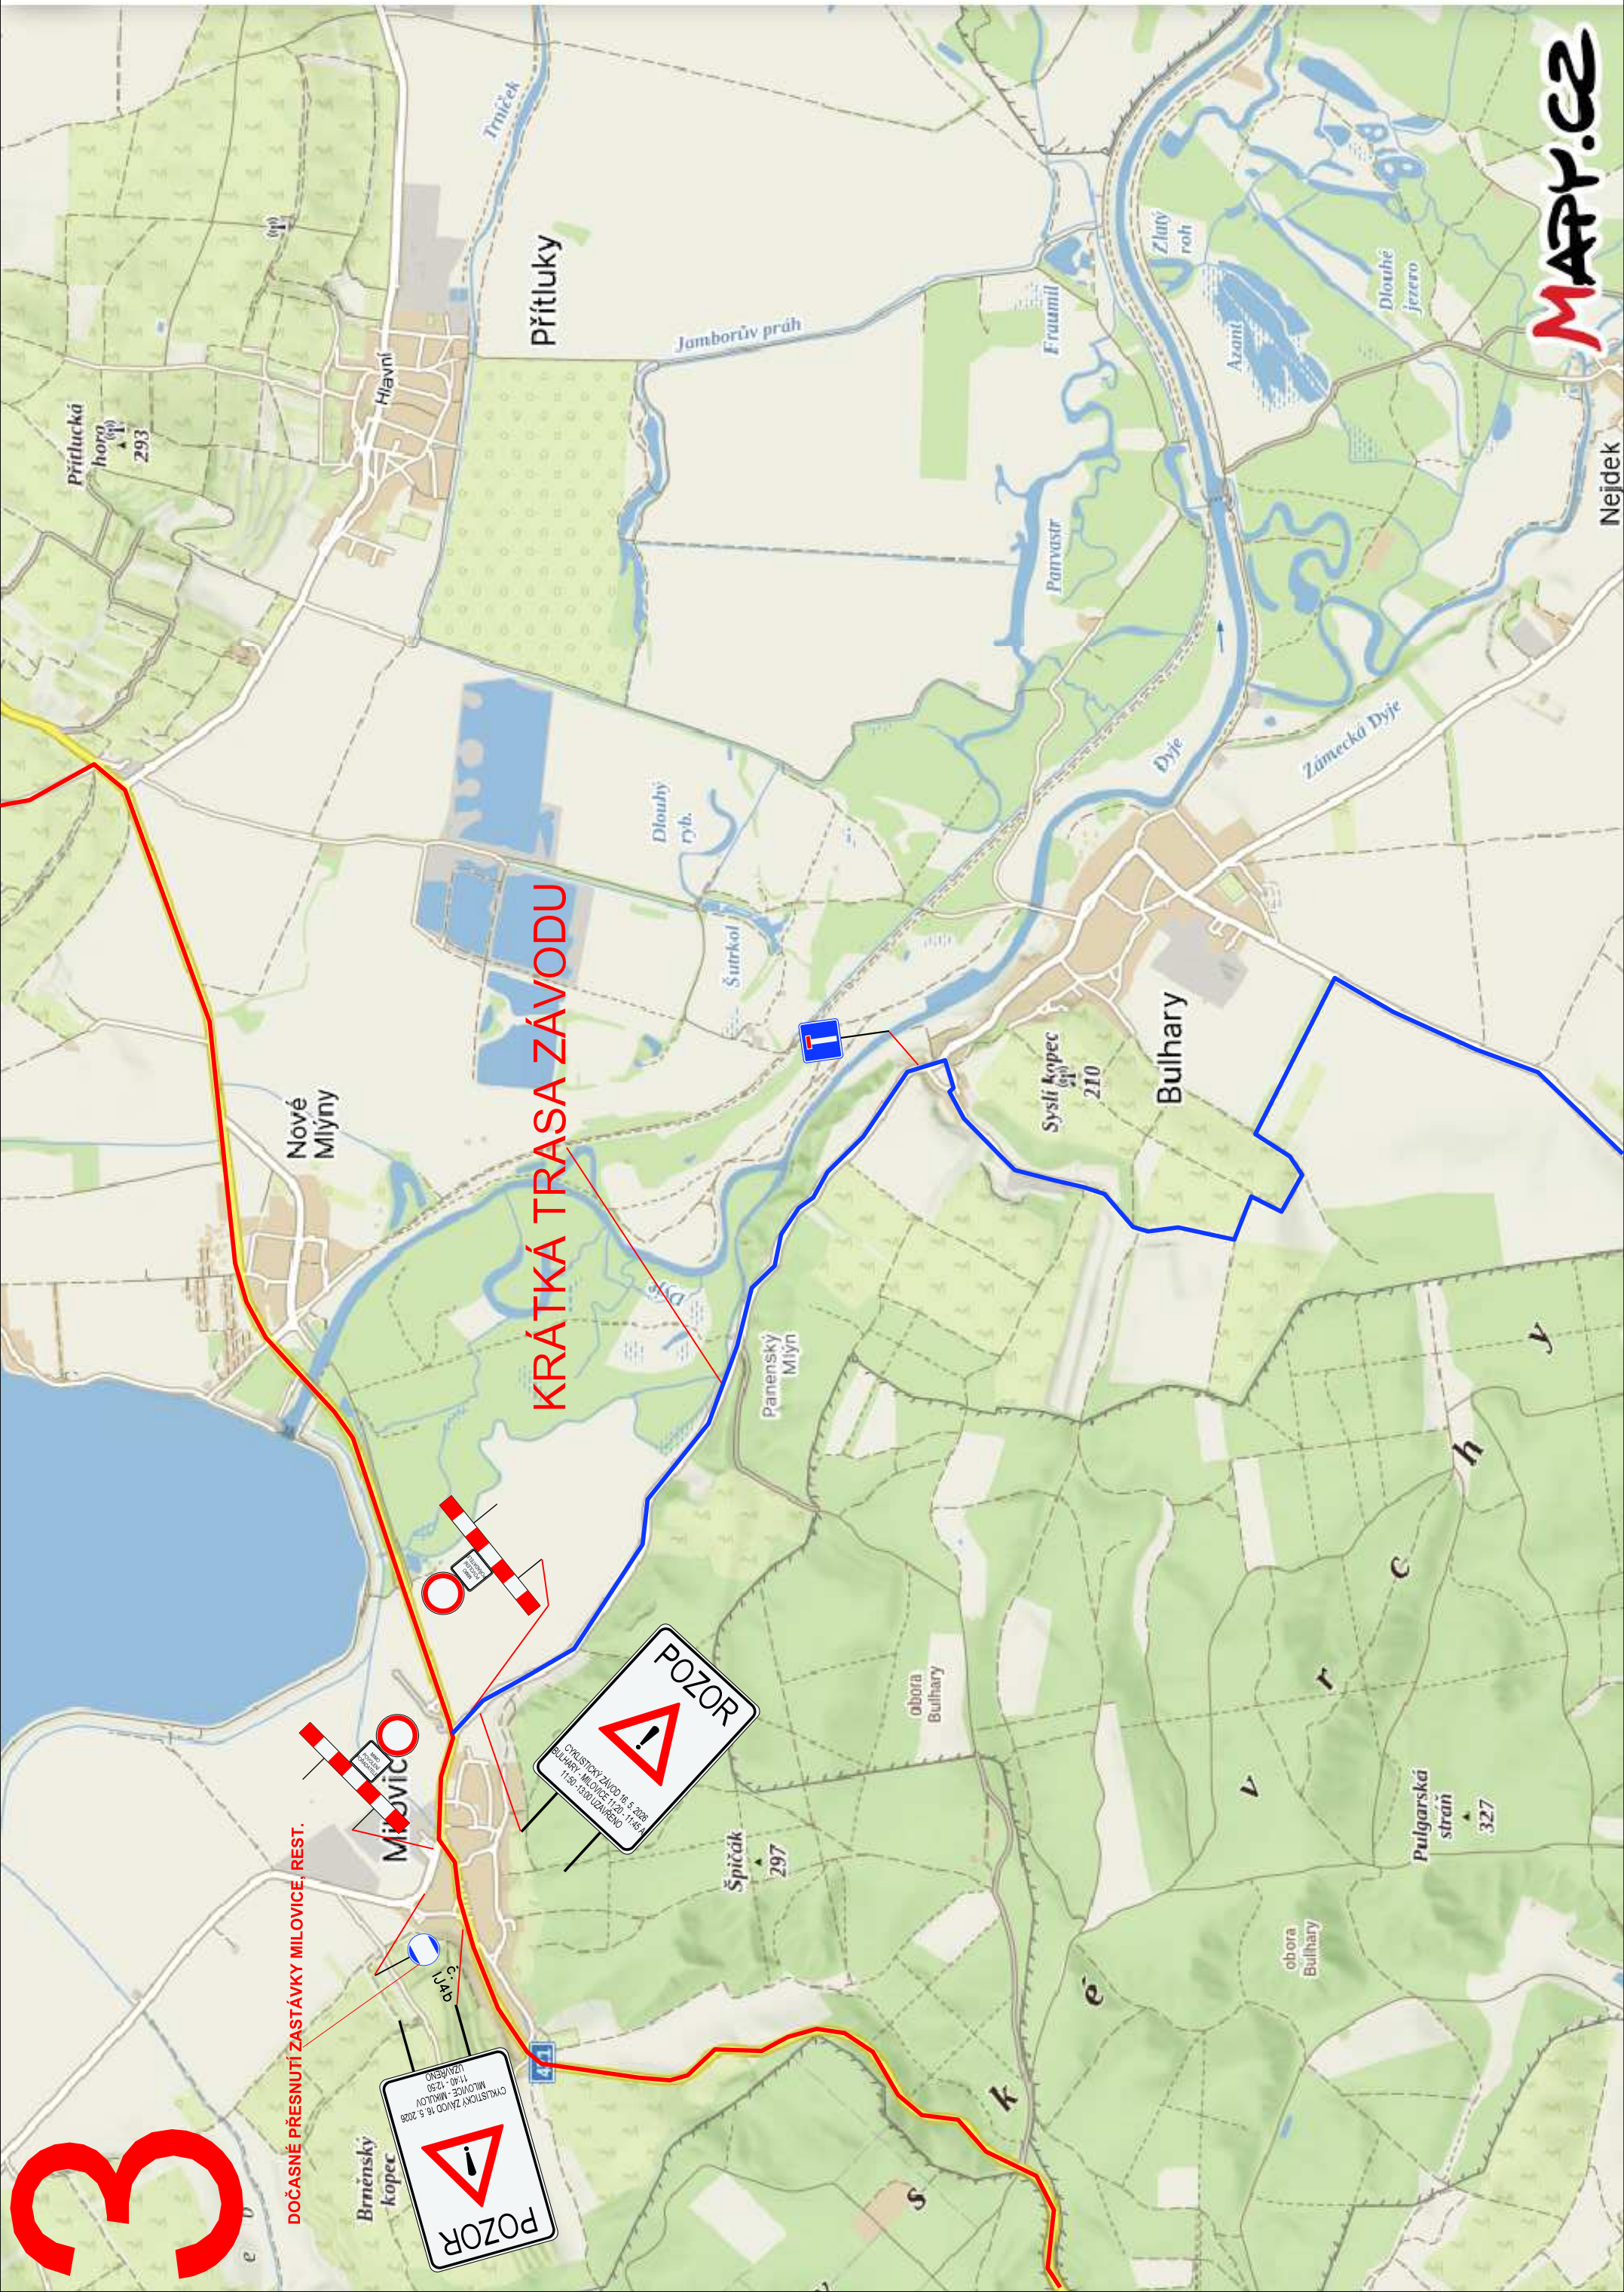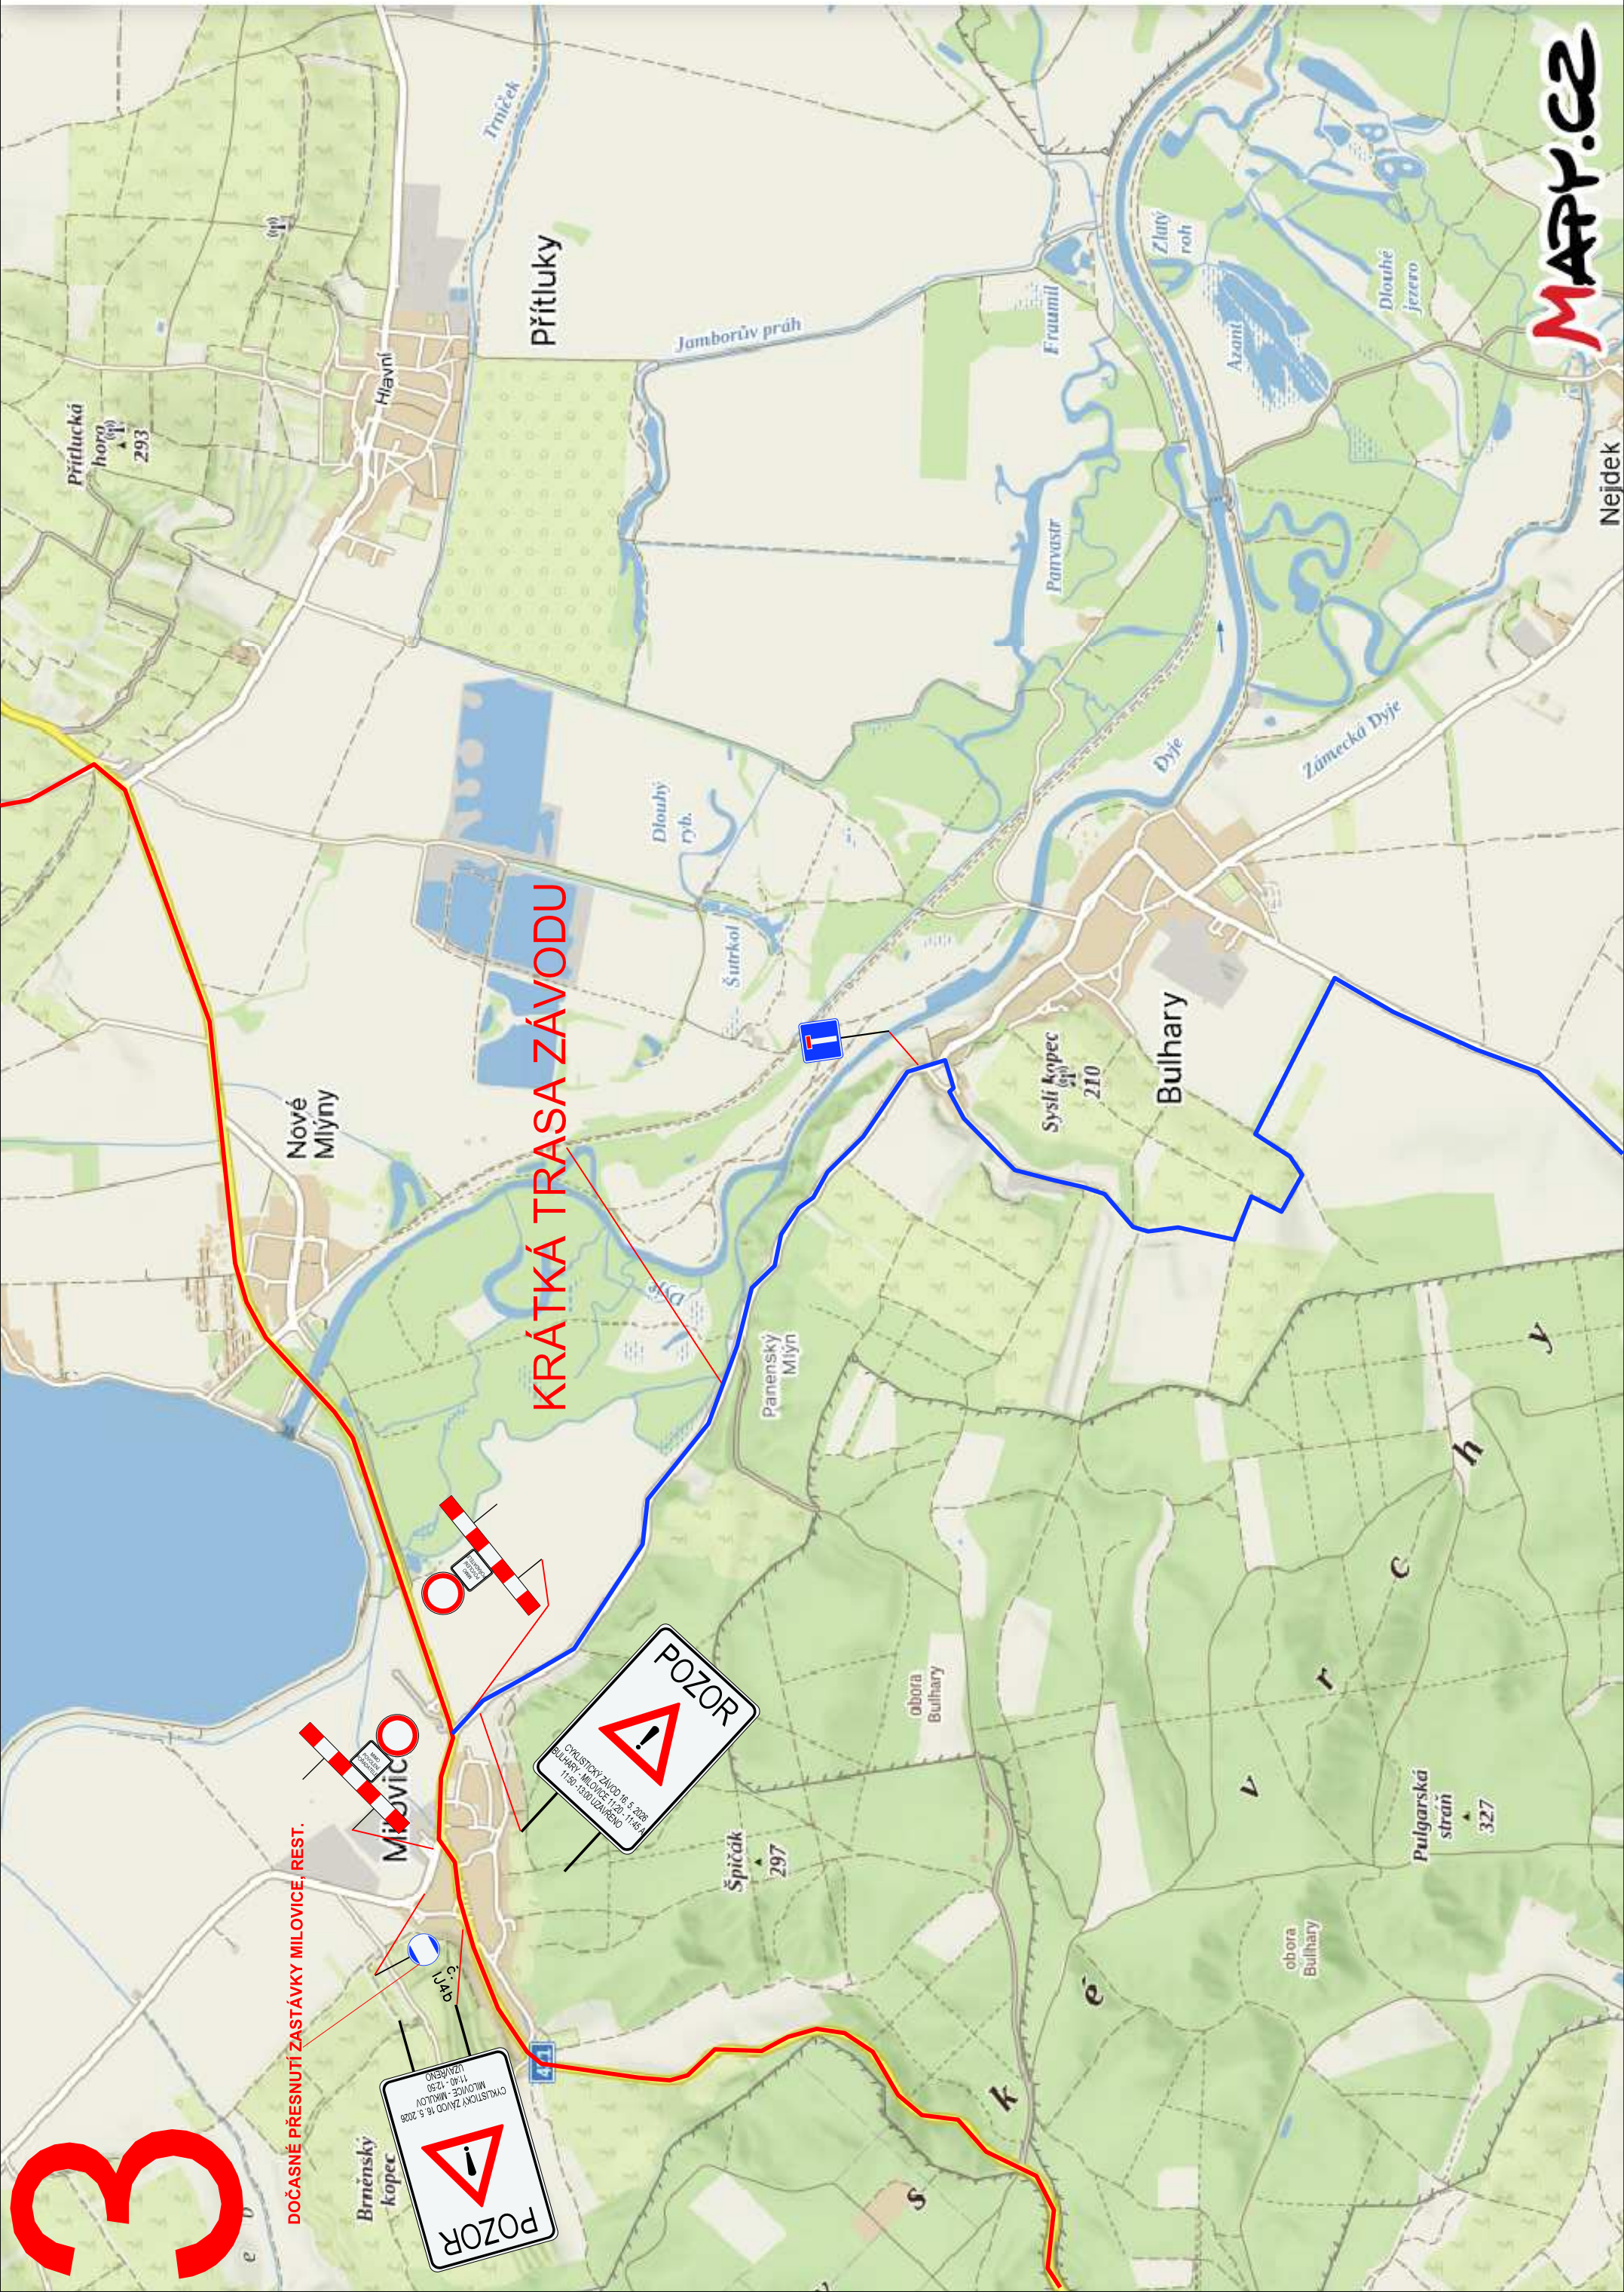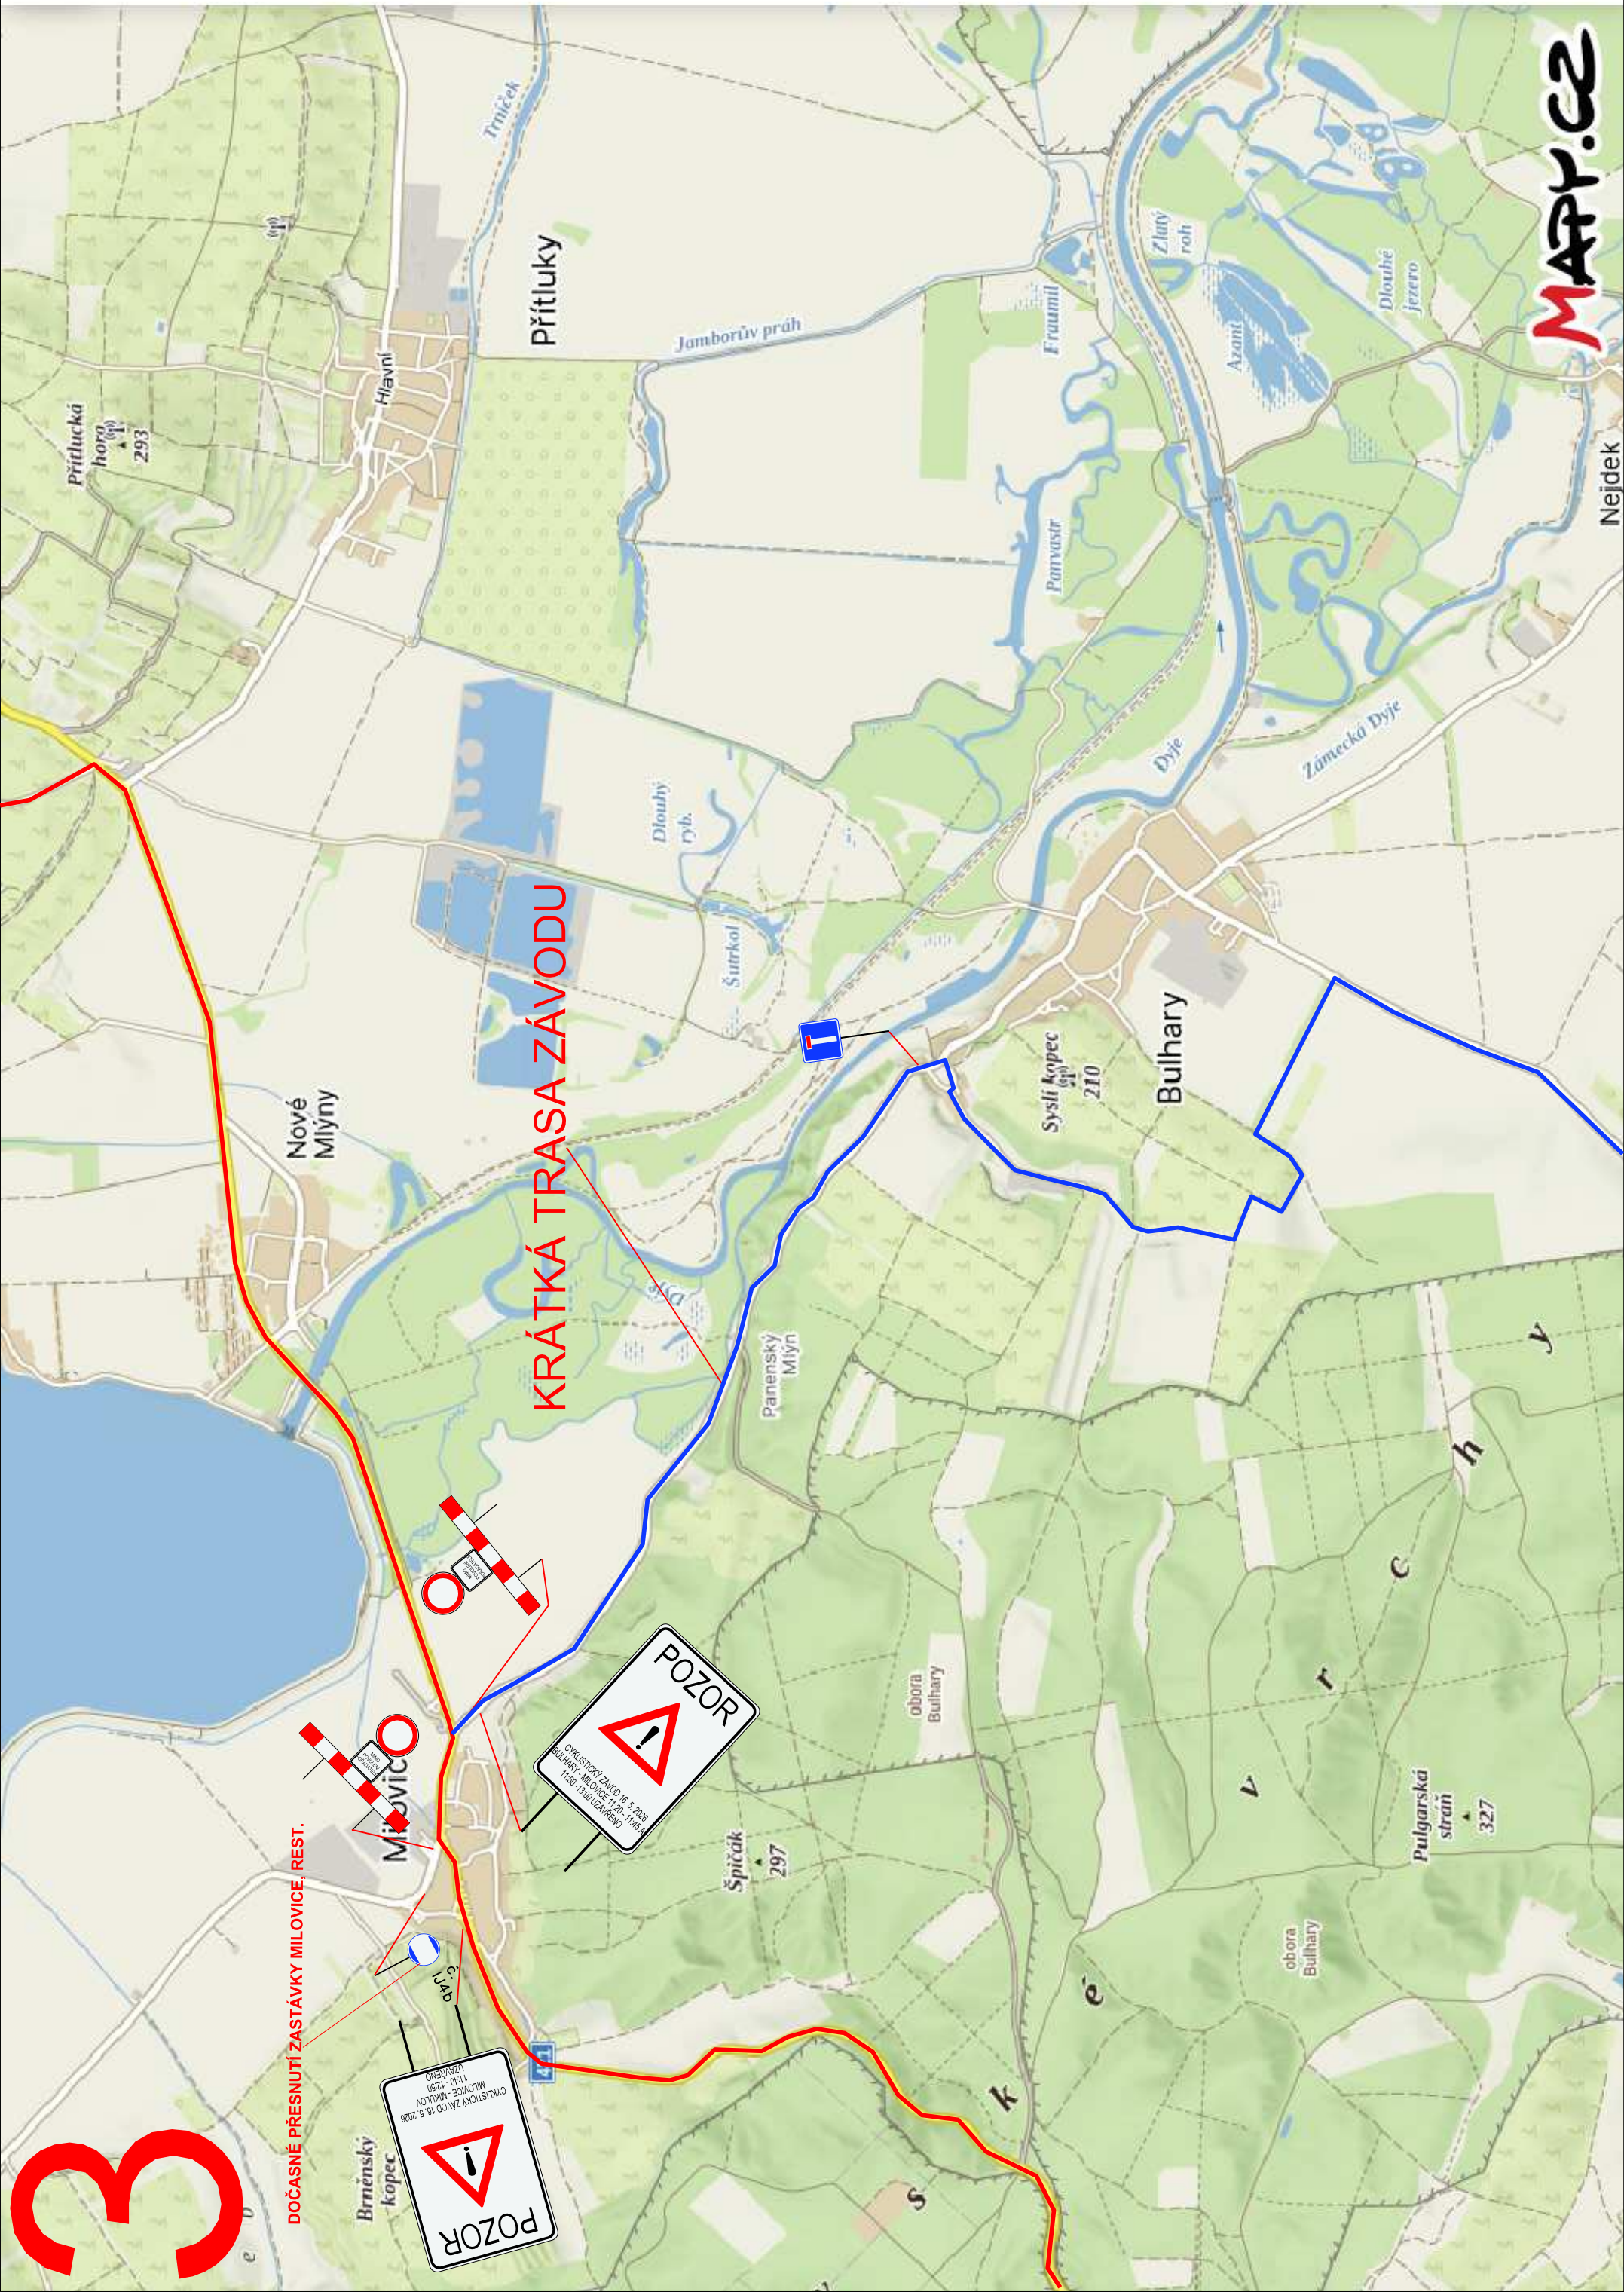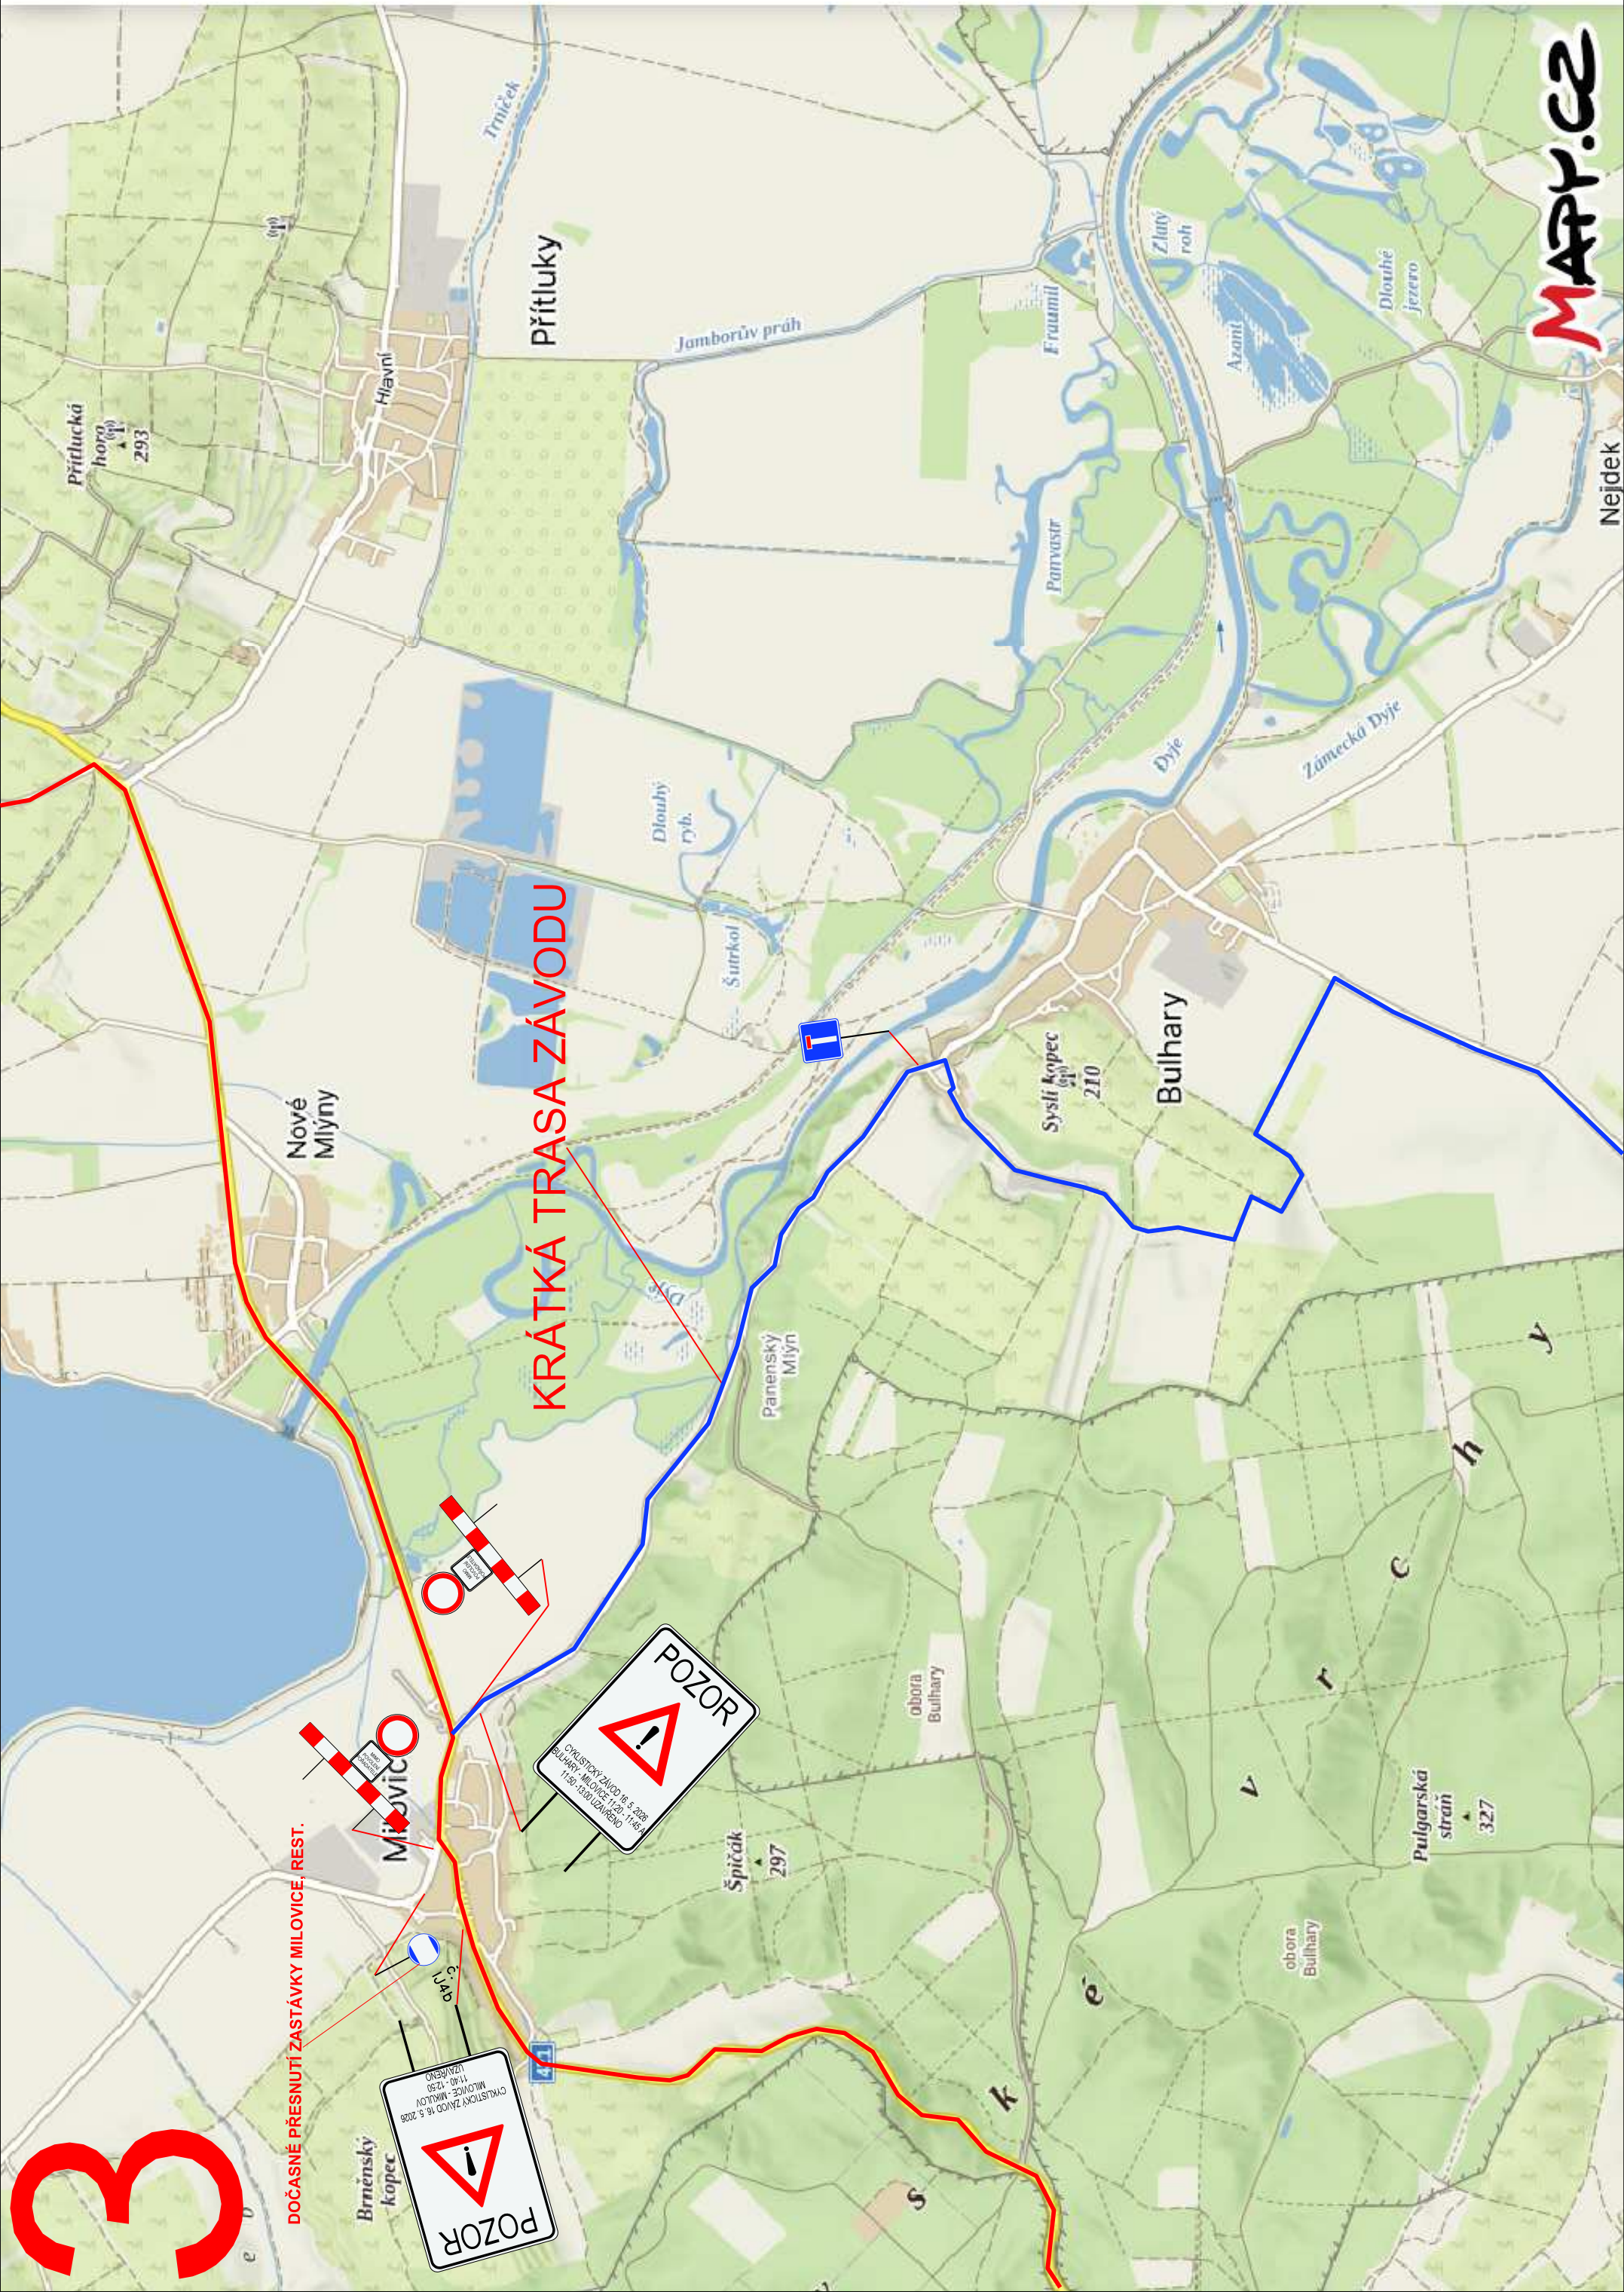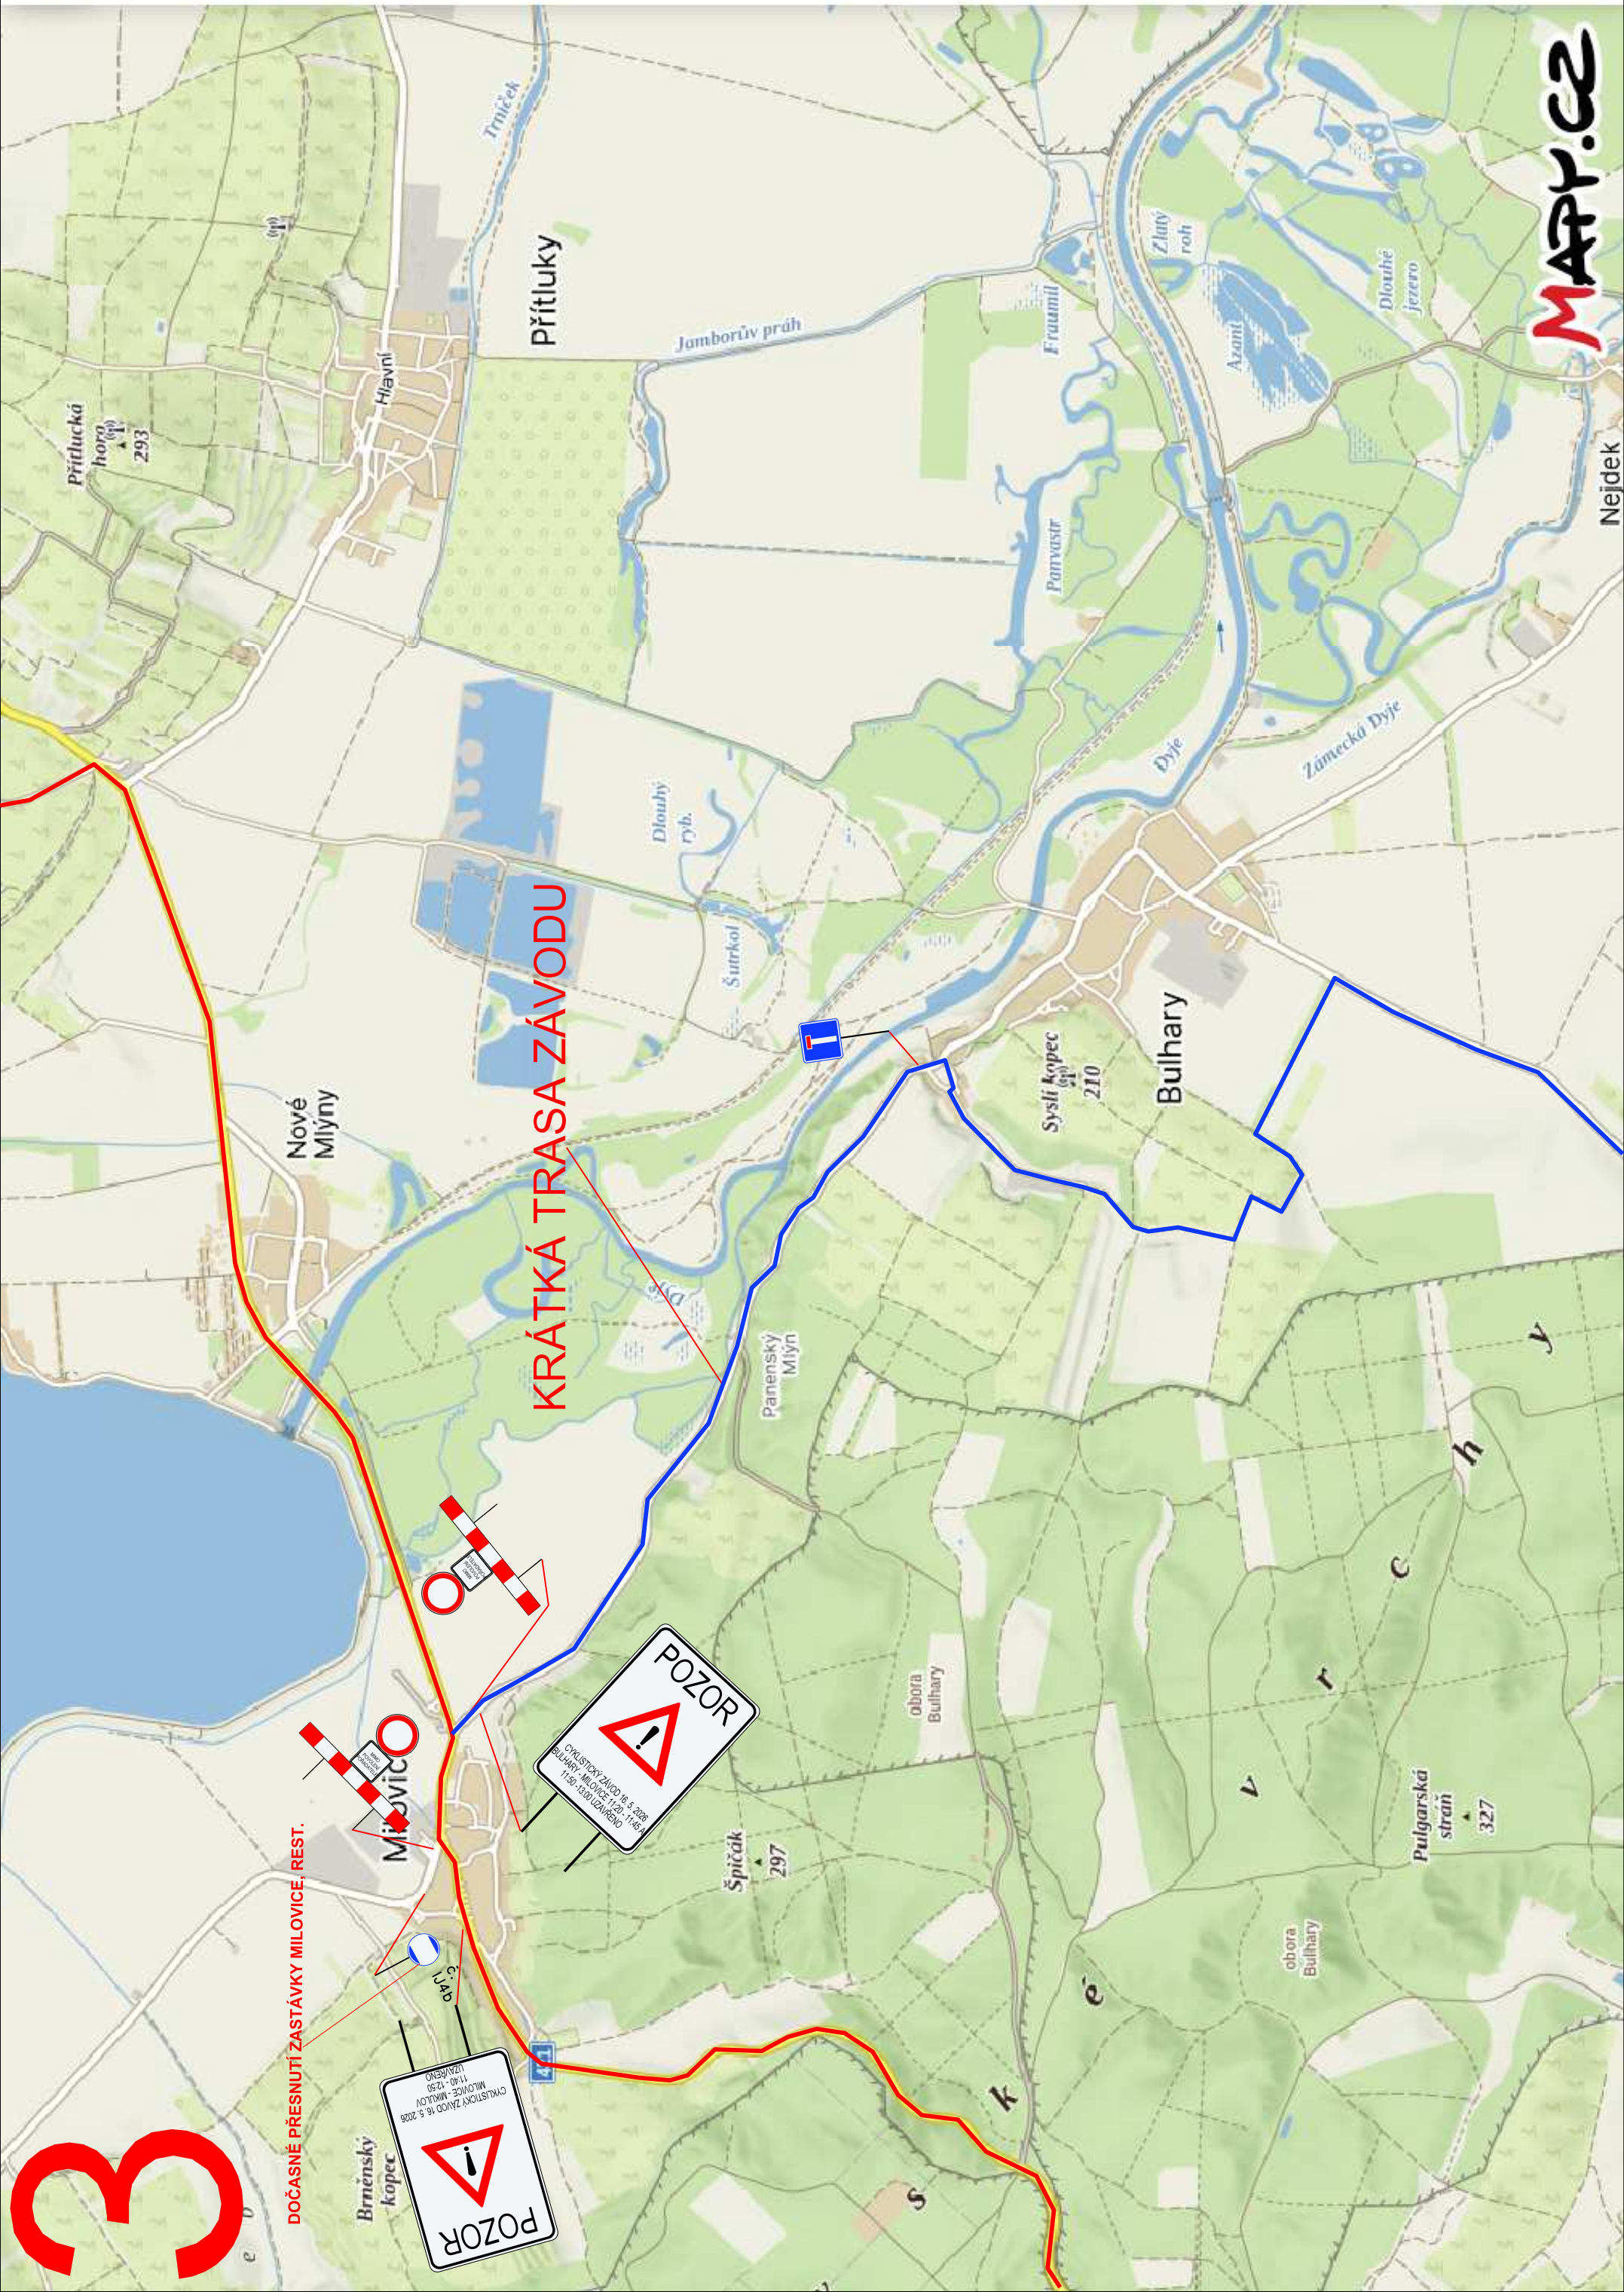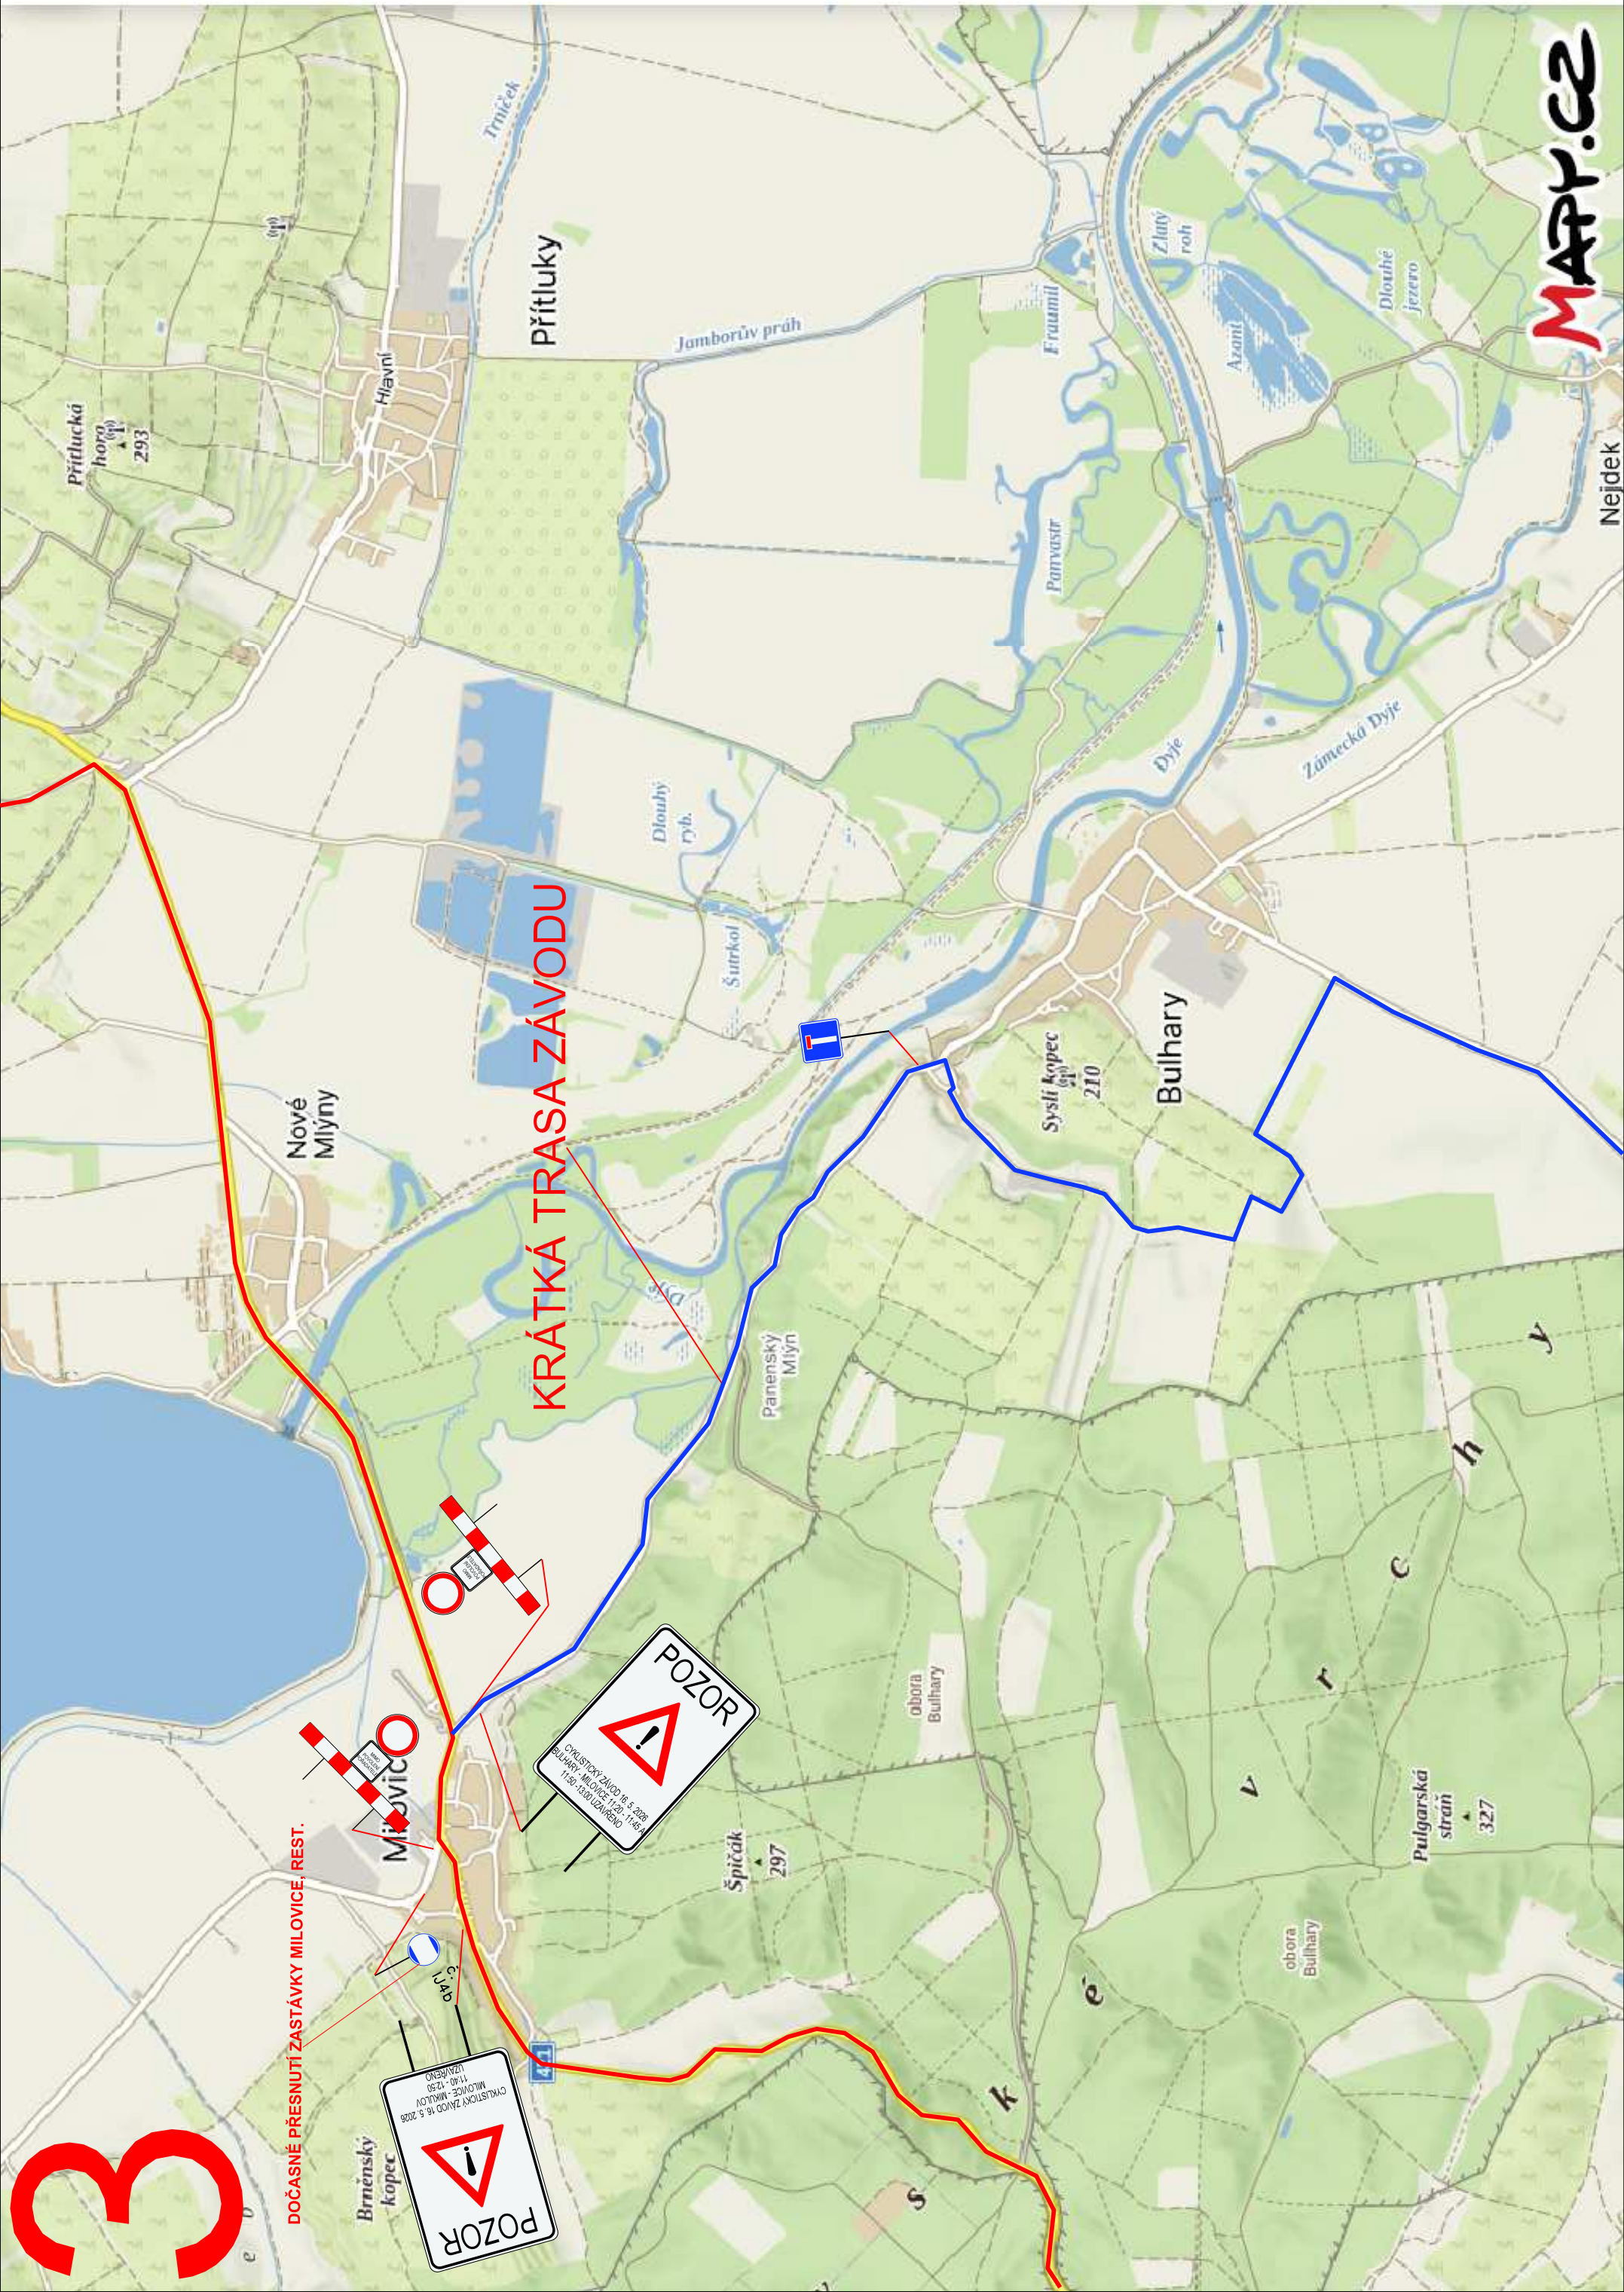

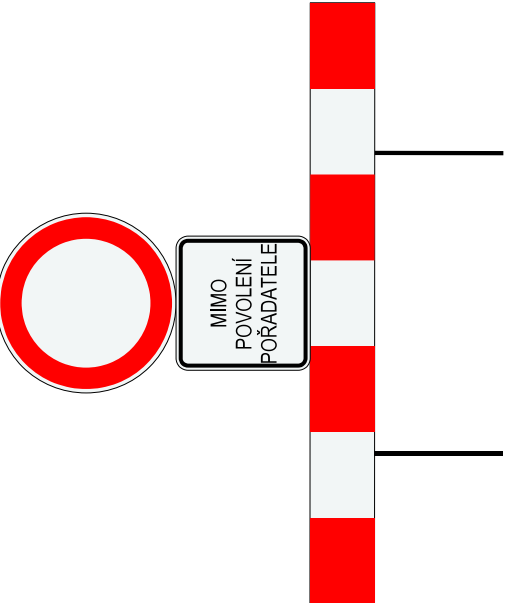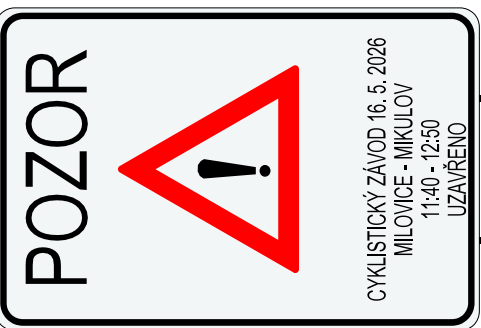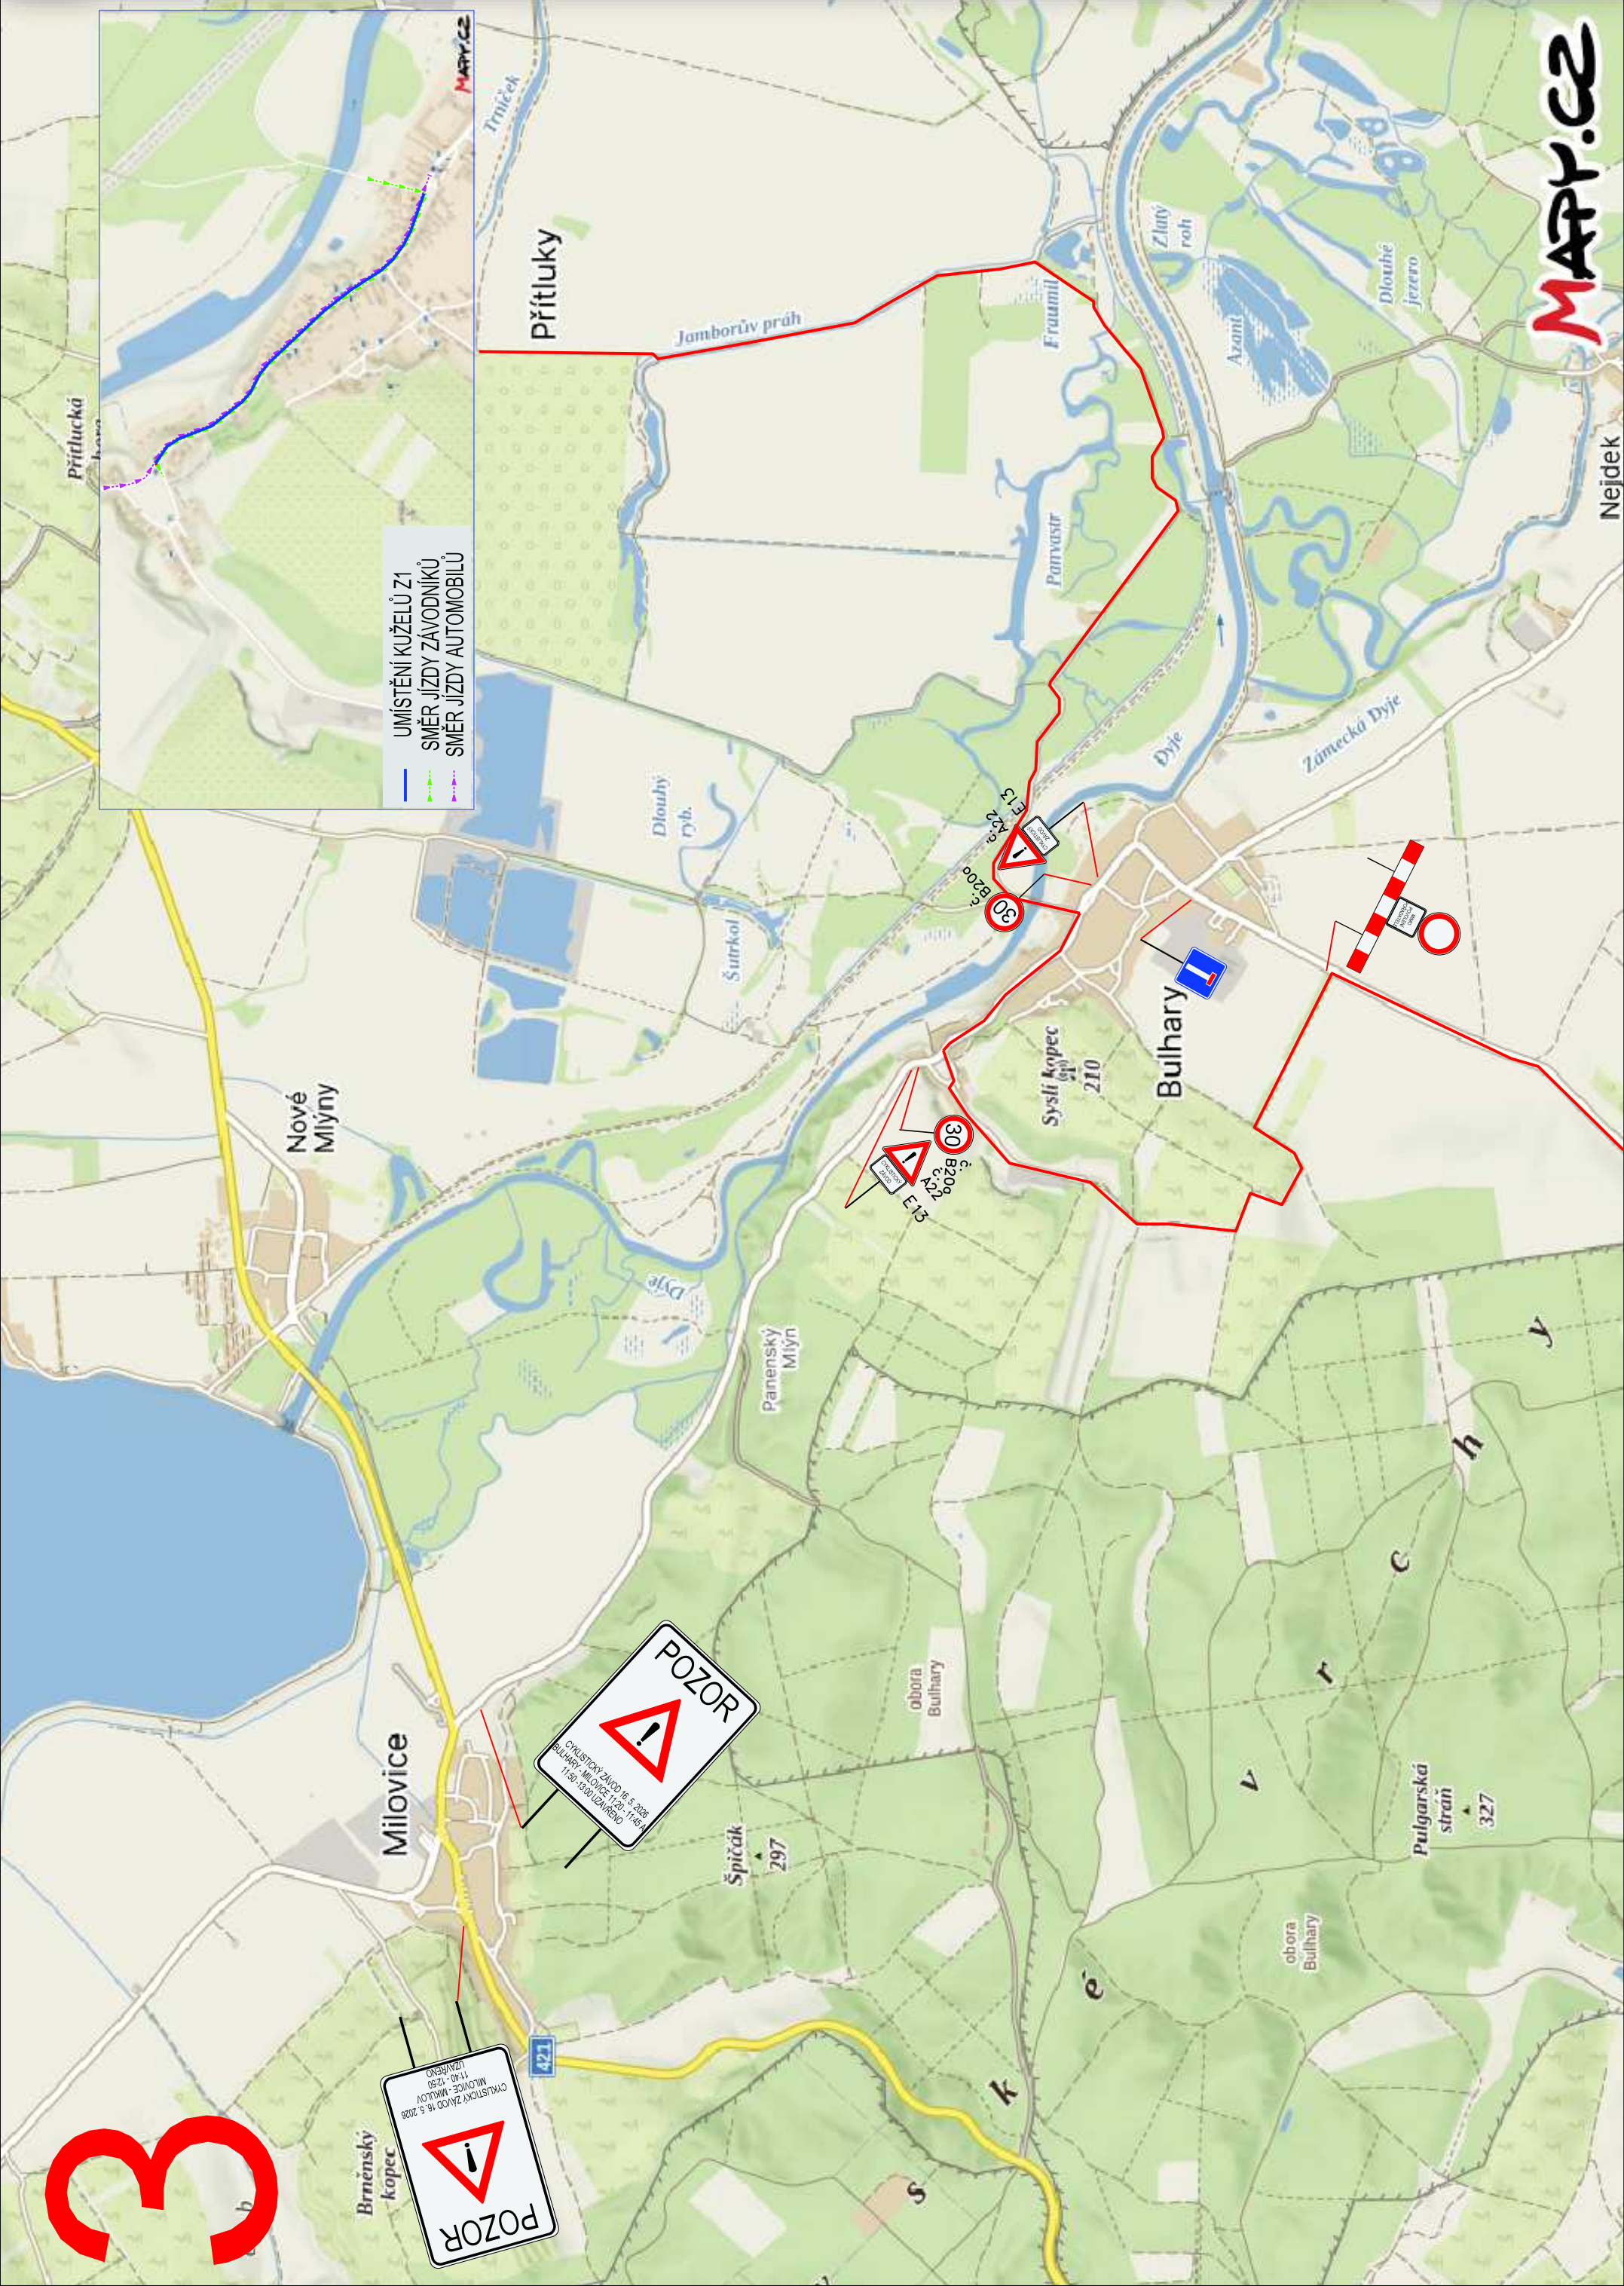




V omezení budou dopravu usměrňovat proškolení pracovníci pořadatele. Značka bude umísťována pouze podle skutečných potřeb závodu.

Umístění značky proběhne 7 dní před konáním závodu.

Název: Road Classics Pálava 2026
Místo: Bulhary, Milovice
Termín: 16. 5. 2026 (11:00 - 18:00)
Odpovědná osoba: Lubor Tesař, 608 400 013
Zhotovitel stavby: Raul s.r.o.

Dopravní značení je navrženo dle TP 66.

Obec Bulhary, Obec Milovice		Vypracoval:	ViaDesigne, s.r.o. Na Zahradách 16, 690 02 Břeclav Tel. 519 326 370 e-mail: vladesigne@vladesigne.eu
Road Classics Pálava 2026		Martin Skuhřavý	

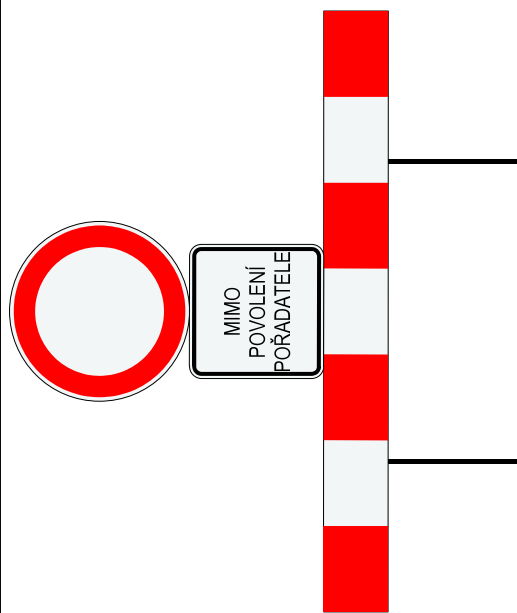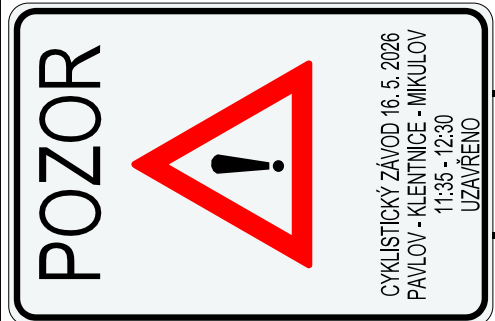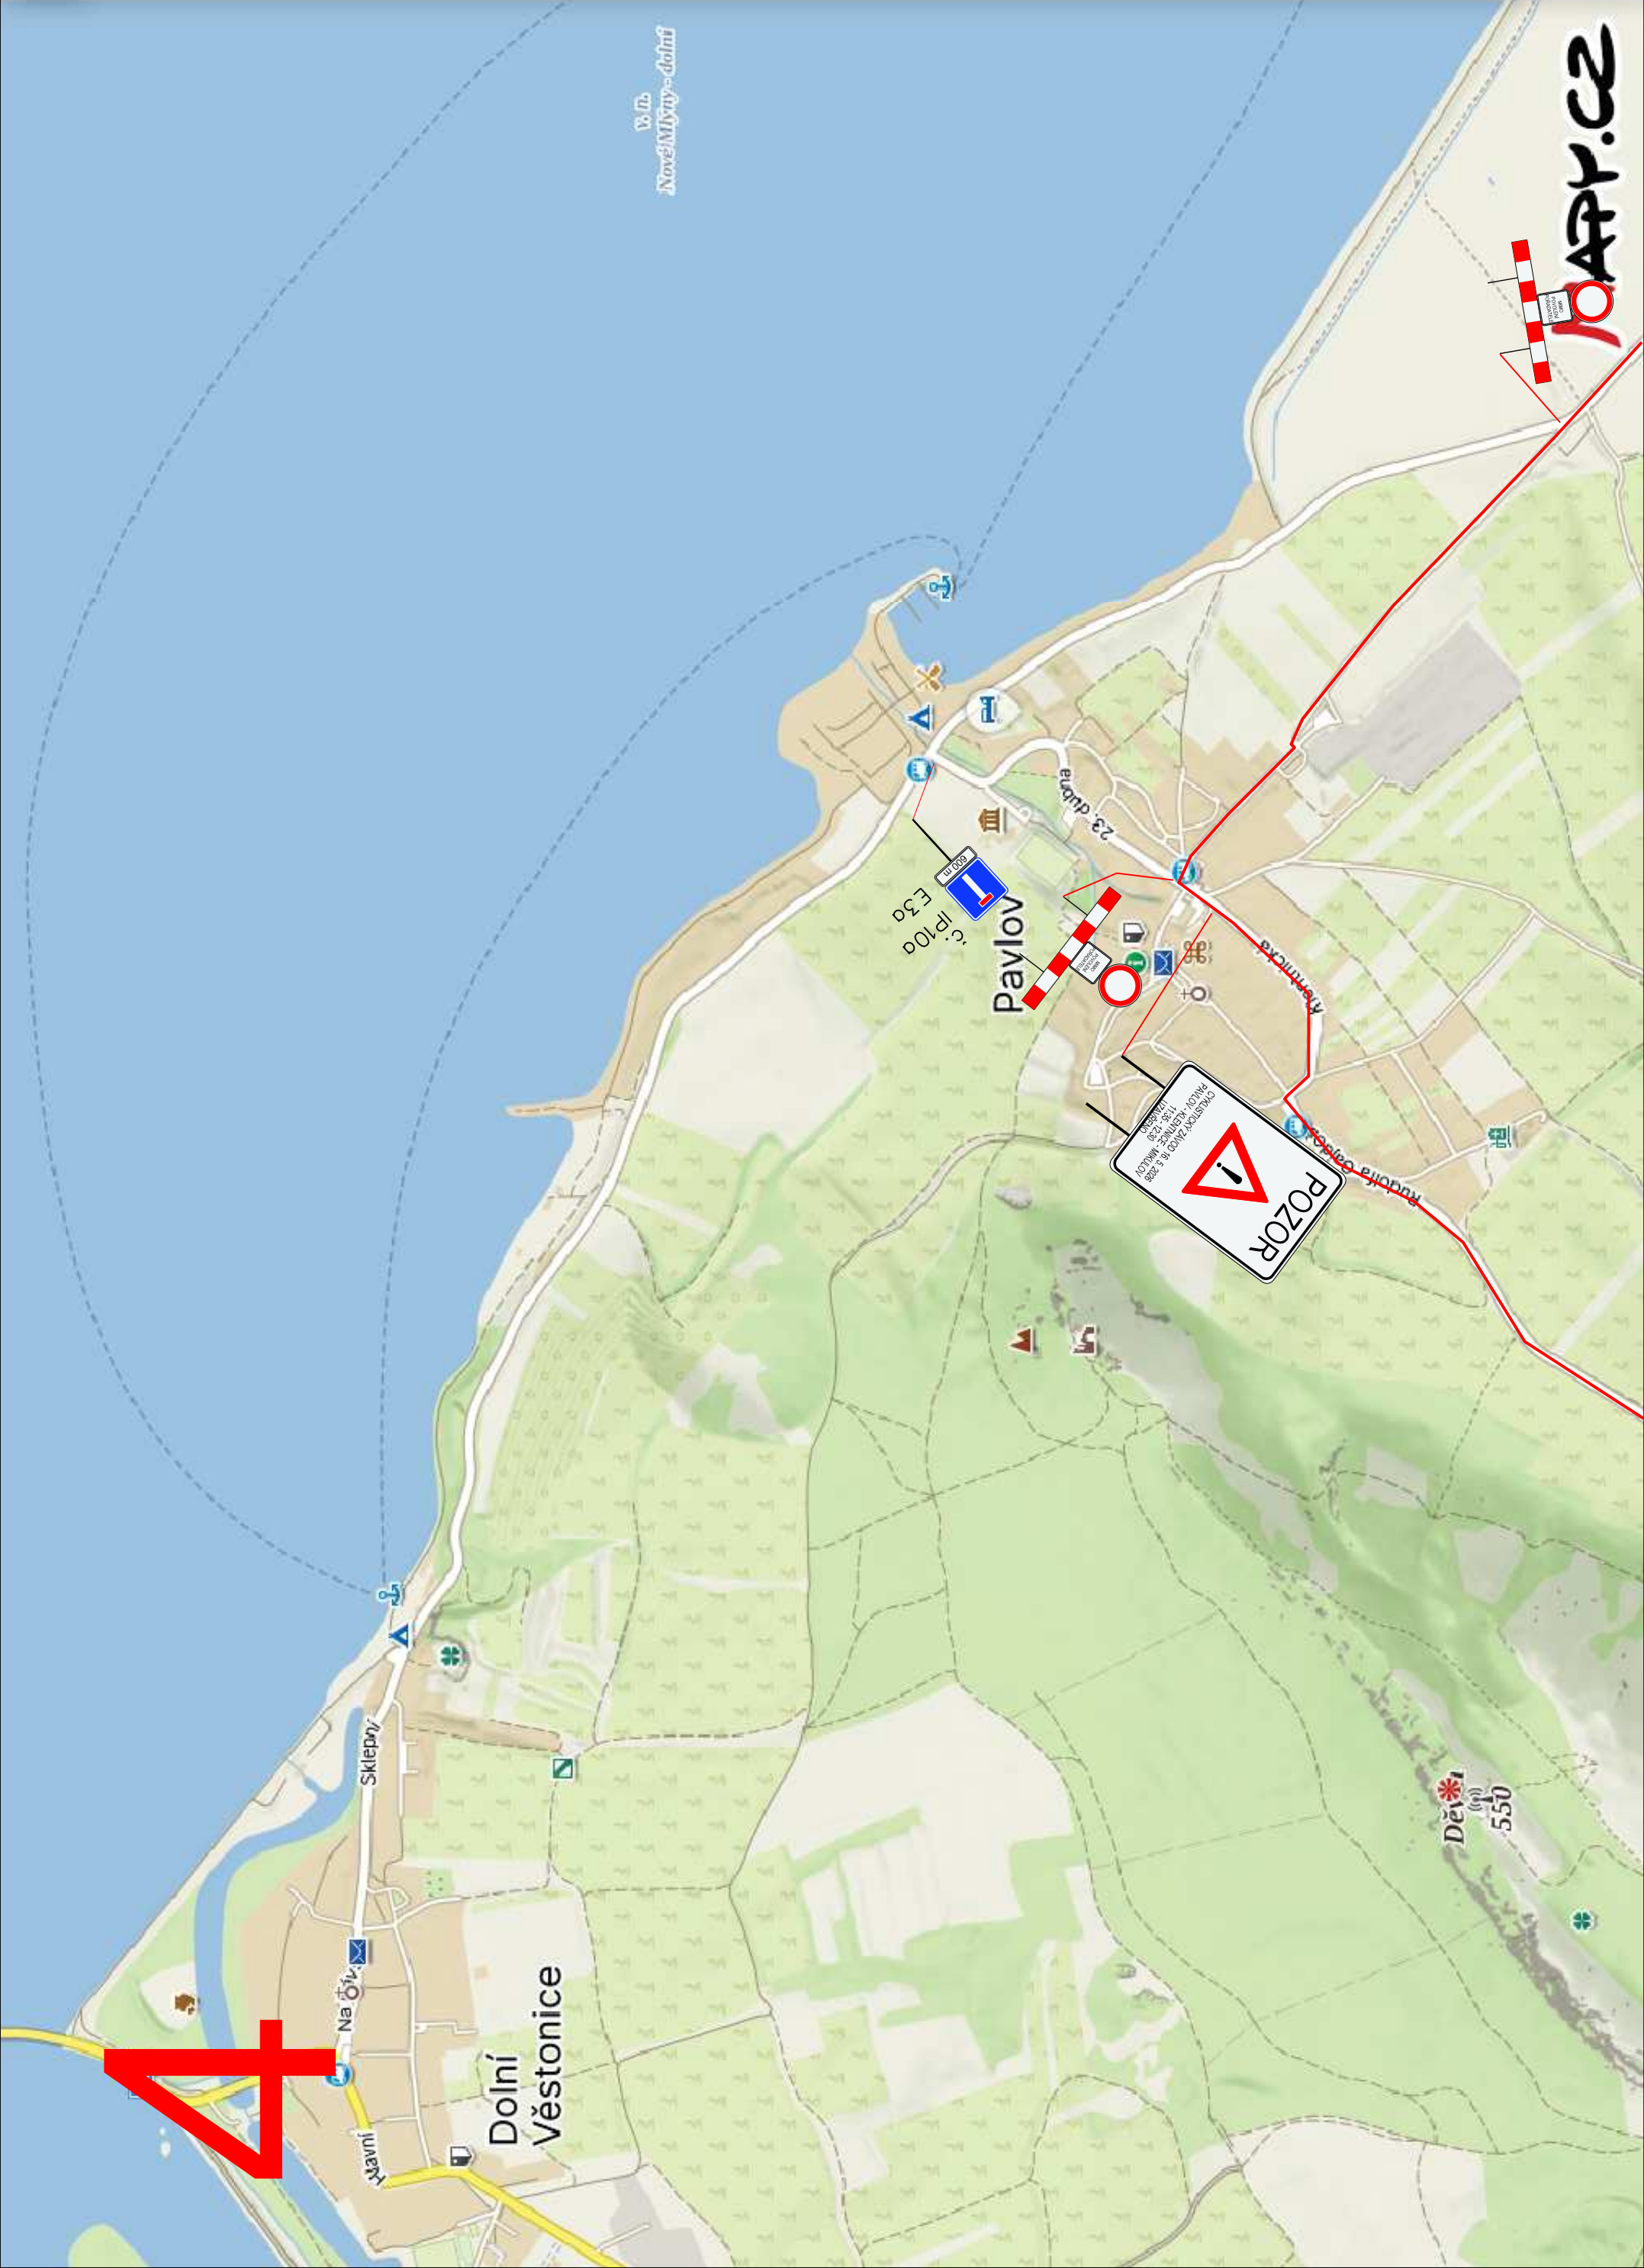


V omezení budou dopravu usměřňovat proškolení pracovníci pořadatele. Značka bude umísťována pouze podle skutečných potřeb závodu.

Umístění značky proběhne 7 dní před konáním závodu.

Název: Road Classics Pálava 2026
Místo: Pavlov
Termín: 16. 5. 2026 (11:00 - 18:00)
Odpovědná osoba: Lubor Tesař, 608 400 013
Zhotovitel stavby: Raul s.r.o.


Dopravní značení je navrženo dle TP 66.

Obec Pavlov		ViaDesign, s.r.o.	
Road Classics Pálava 2026		Na Zahradách 16, 690 02 Břeclav	
		Tel. 519 326 370	
		e-mail: viadesigne@viadesigne.eu	
Vypracoval:		Martin Skuhřavý	
		ViaDesign	

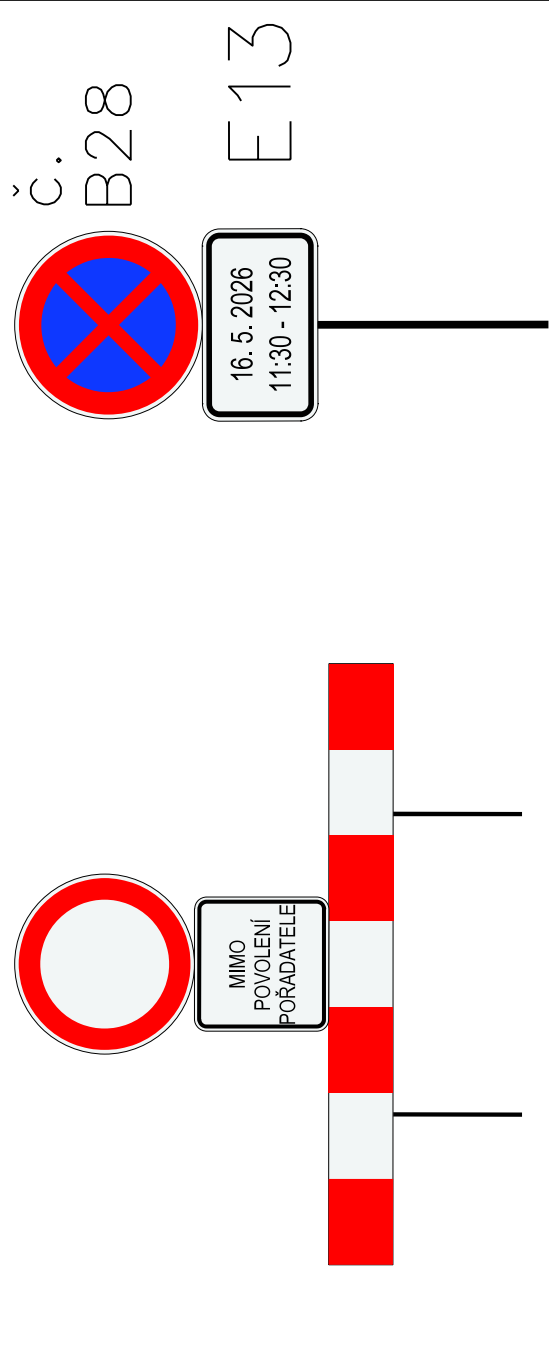

V omezení budou dopravu usměrňovat proškolení pracovníci pořadatele. Značka bude umísťována pouze podle skutečných potřeb závodu.

Umístění značky proběhne 7 dní před konáním závodu.


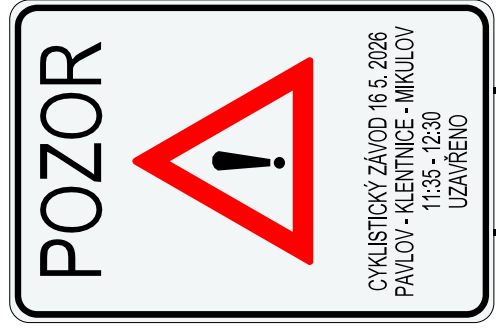


Umístění značky proběhne 7 dní před konáním závodu.

Název: Road Classics Pálava 2026
Místo: Klenčnice
Termín: 16. 5. 2026 (11:00 - 18:00)
Odpovědná osoba: Lubor Tesař, 608 400 013
Zhotovitel stavby: Raul s.r.o.


Dopravní značení je navrženo dle TP 66.

Obec Klenčnice	Vypracoval:	ViaDesigne, s.r.o.
Road Classics Pálava 2026	Martin Skuhřavý	Na Zahradách 16, 690 02 Břeclav Tel. 519 326 370 e-mail: viadesigne@viadesigne.eu

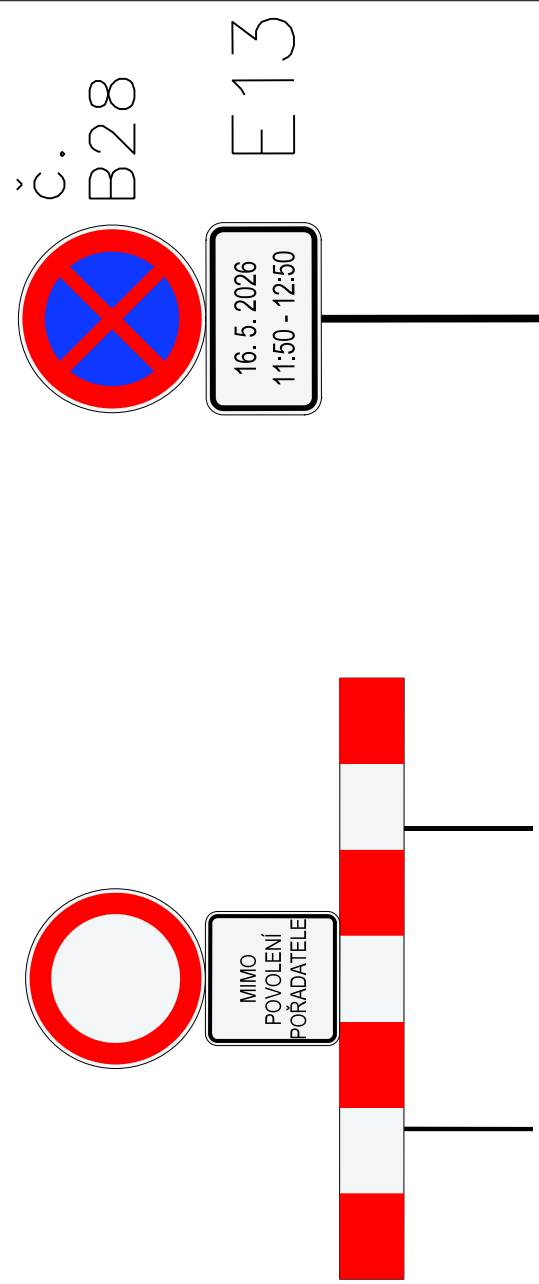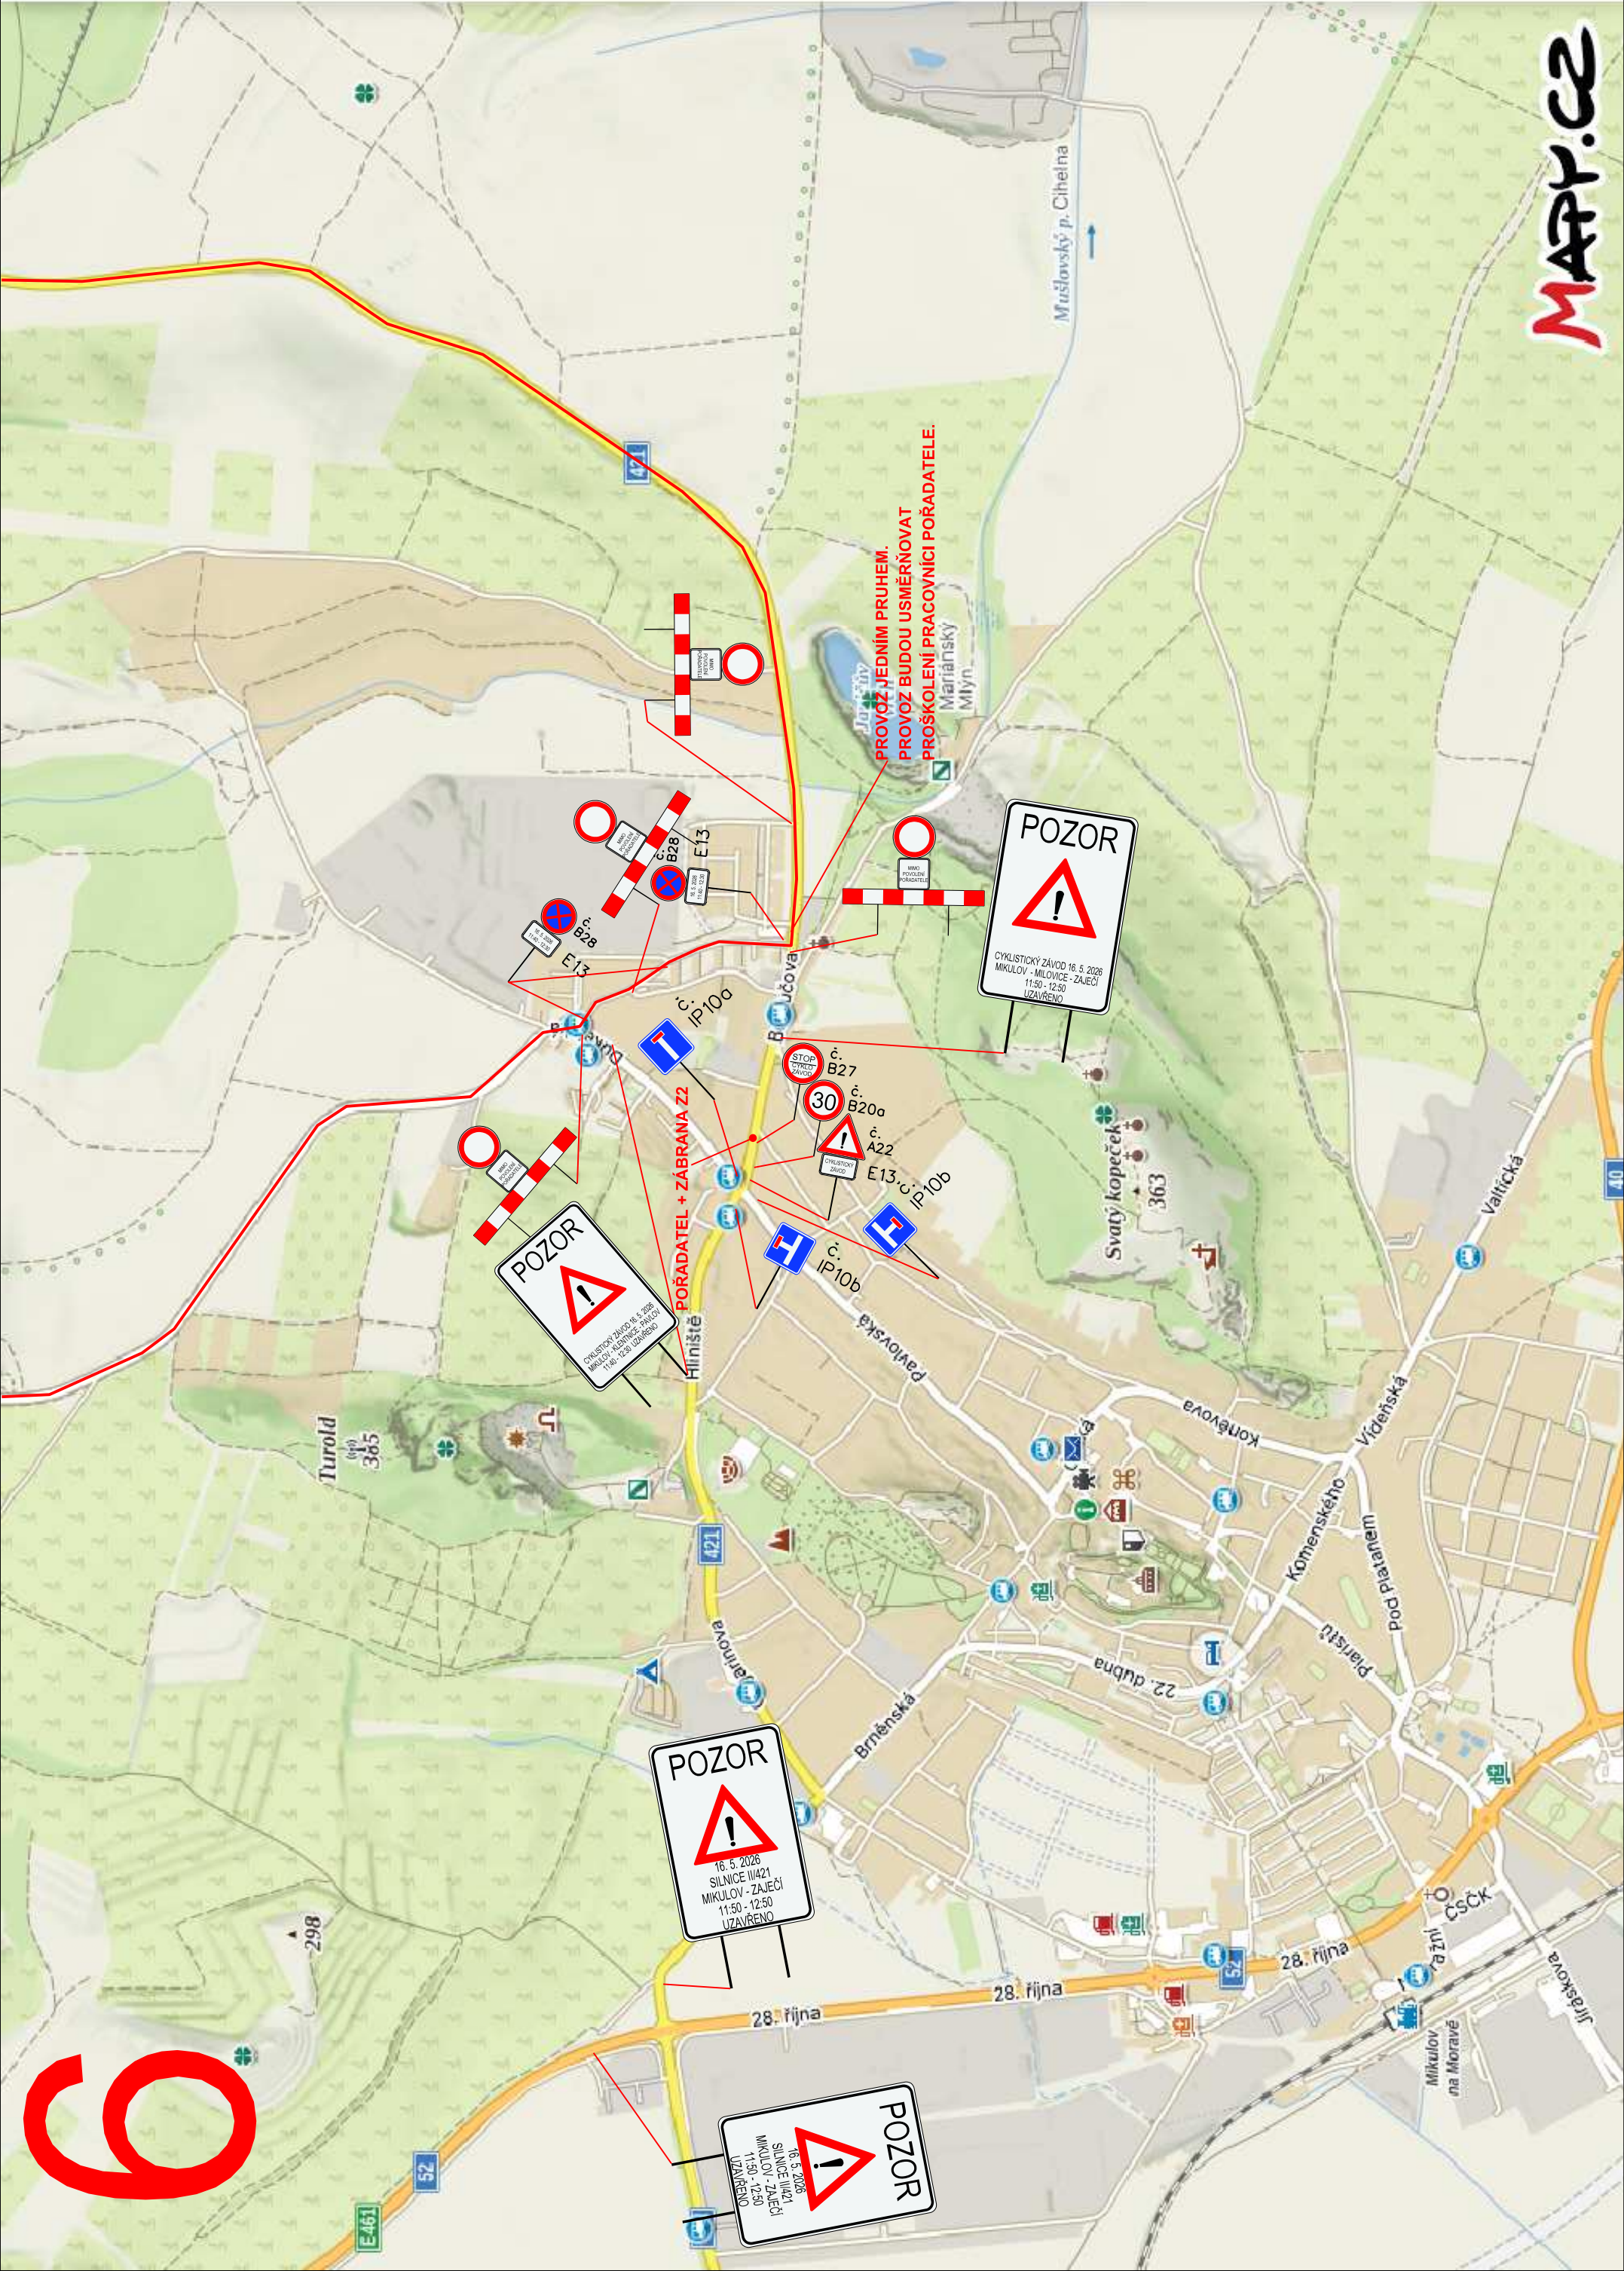


V omezení budou dopravu usměrňovat proškolení pracovníci pořadatele. Značka bude umístována pouze podle skutečných potřeb závodu.

Umístění značky proběhne 7 dní před konáním závodu.

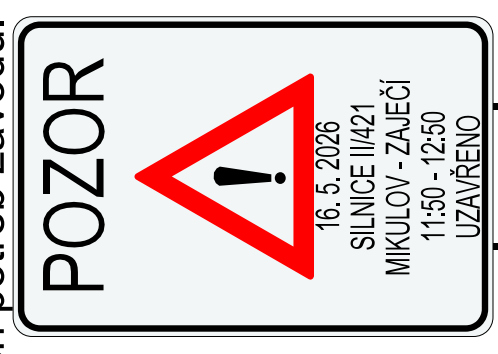

Umístění značky proběhne v den konání závodu.

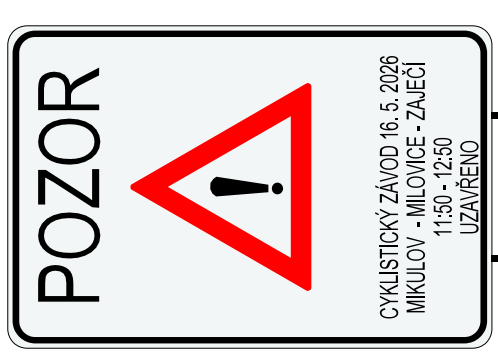


Umístění značky proběhne 7 dní před konáním závodu.


Název: Road Classics Pálava 2026
Místo: Mikulov
Termín: 16. 5. 2026 (11:00 - 18:00)
Odpovědná osoba: Lubor Tesař, 608 400 013
Zhotovitel stavby: Raul s.r.o.

Dopravní značení je navrženo dle TP 66.

Město Mikulov	ViaDesign, s.r.o.	
	Na Zahradách 16, 690 02 Břeclav Tel. 519 326 370 e-mail: viadesigne@viadesigne.eu	
Road Classics Pálava 2026	Vypracoval:	Martin Skuhřavý

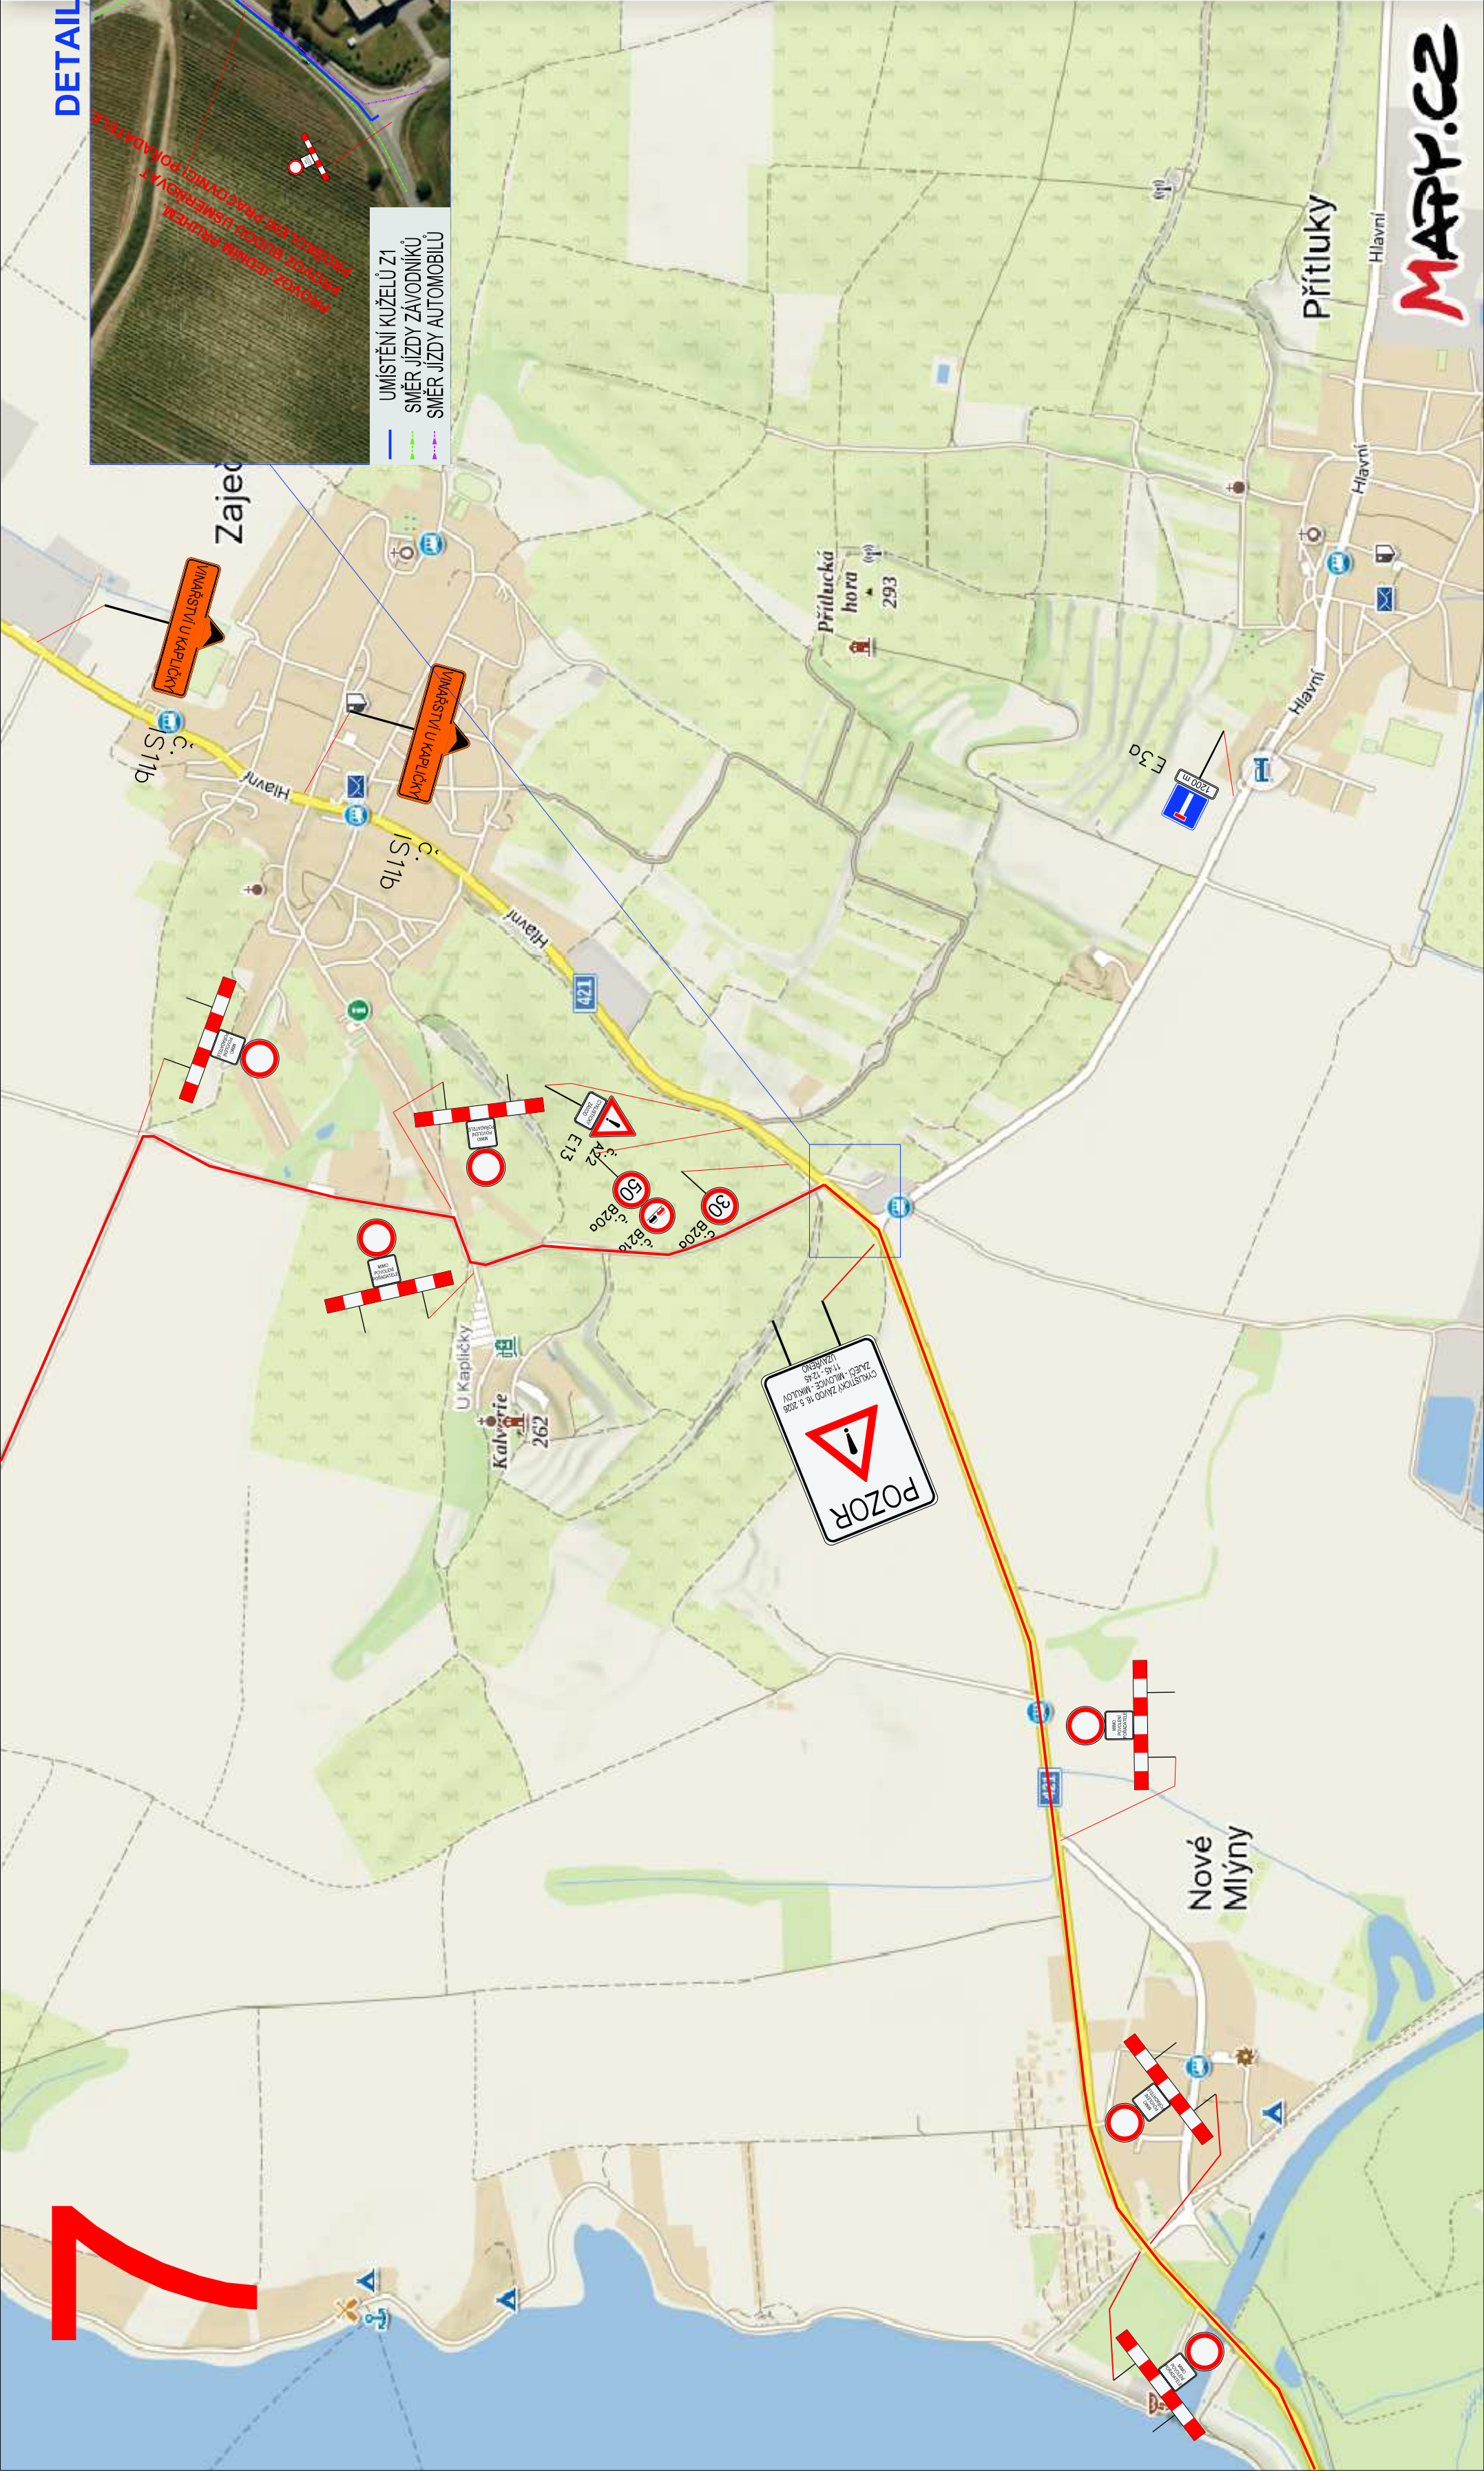

DETAIL

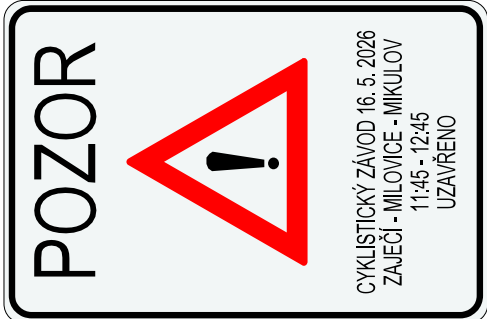


Umístění značky
proběhne 7 dní před
konáním závodu.

Název: Road Classics Pálava 2026
Místo: Nové Mlýny, Zaječí
Termíny: 16. 5. 2026 (11:00 - 18:00)
Odpovědná osoba: Lubor Tesař, 608 400 013
Zhotovitel stavby: Raul s.r.o.

Dopravní značení je navrženo dle TP 66.

Obec Přítluky, Obec Zaječí	Vypracoval:	ViaDesigne, s.r.o. Na Zahradách 16, 690 02 Břeclav Tel. 519 326 370 e-mail: vdesigne@viadesigne.eu
	Martin Skuhřavý	
Road Classics Pálava 2026		

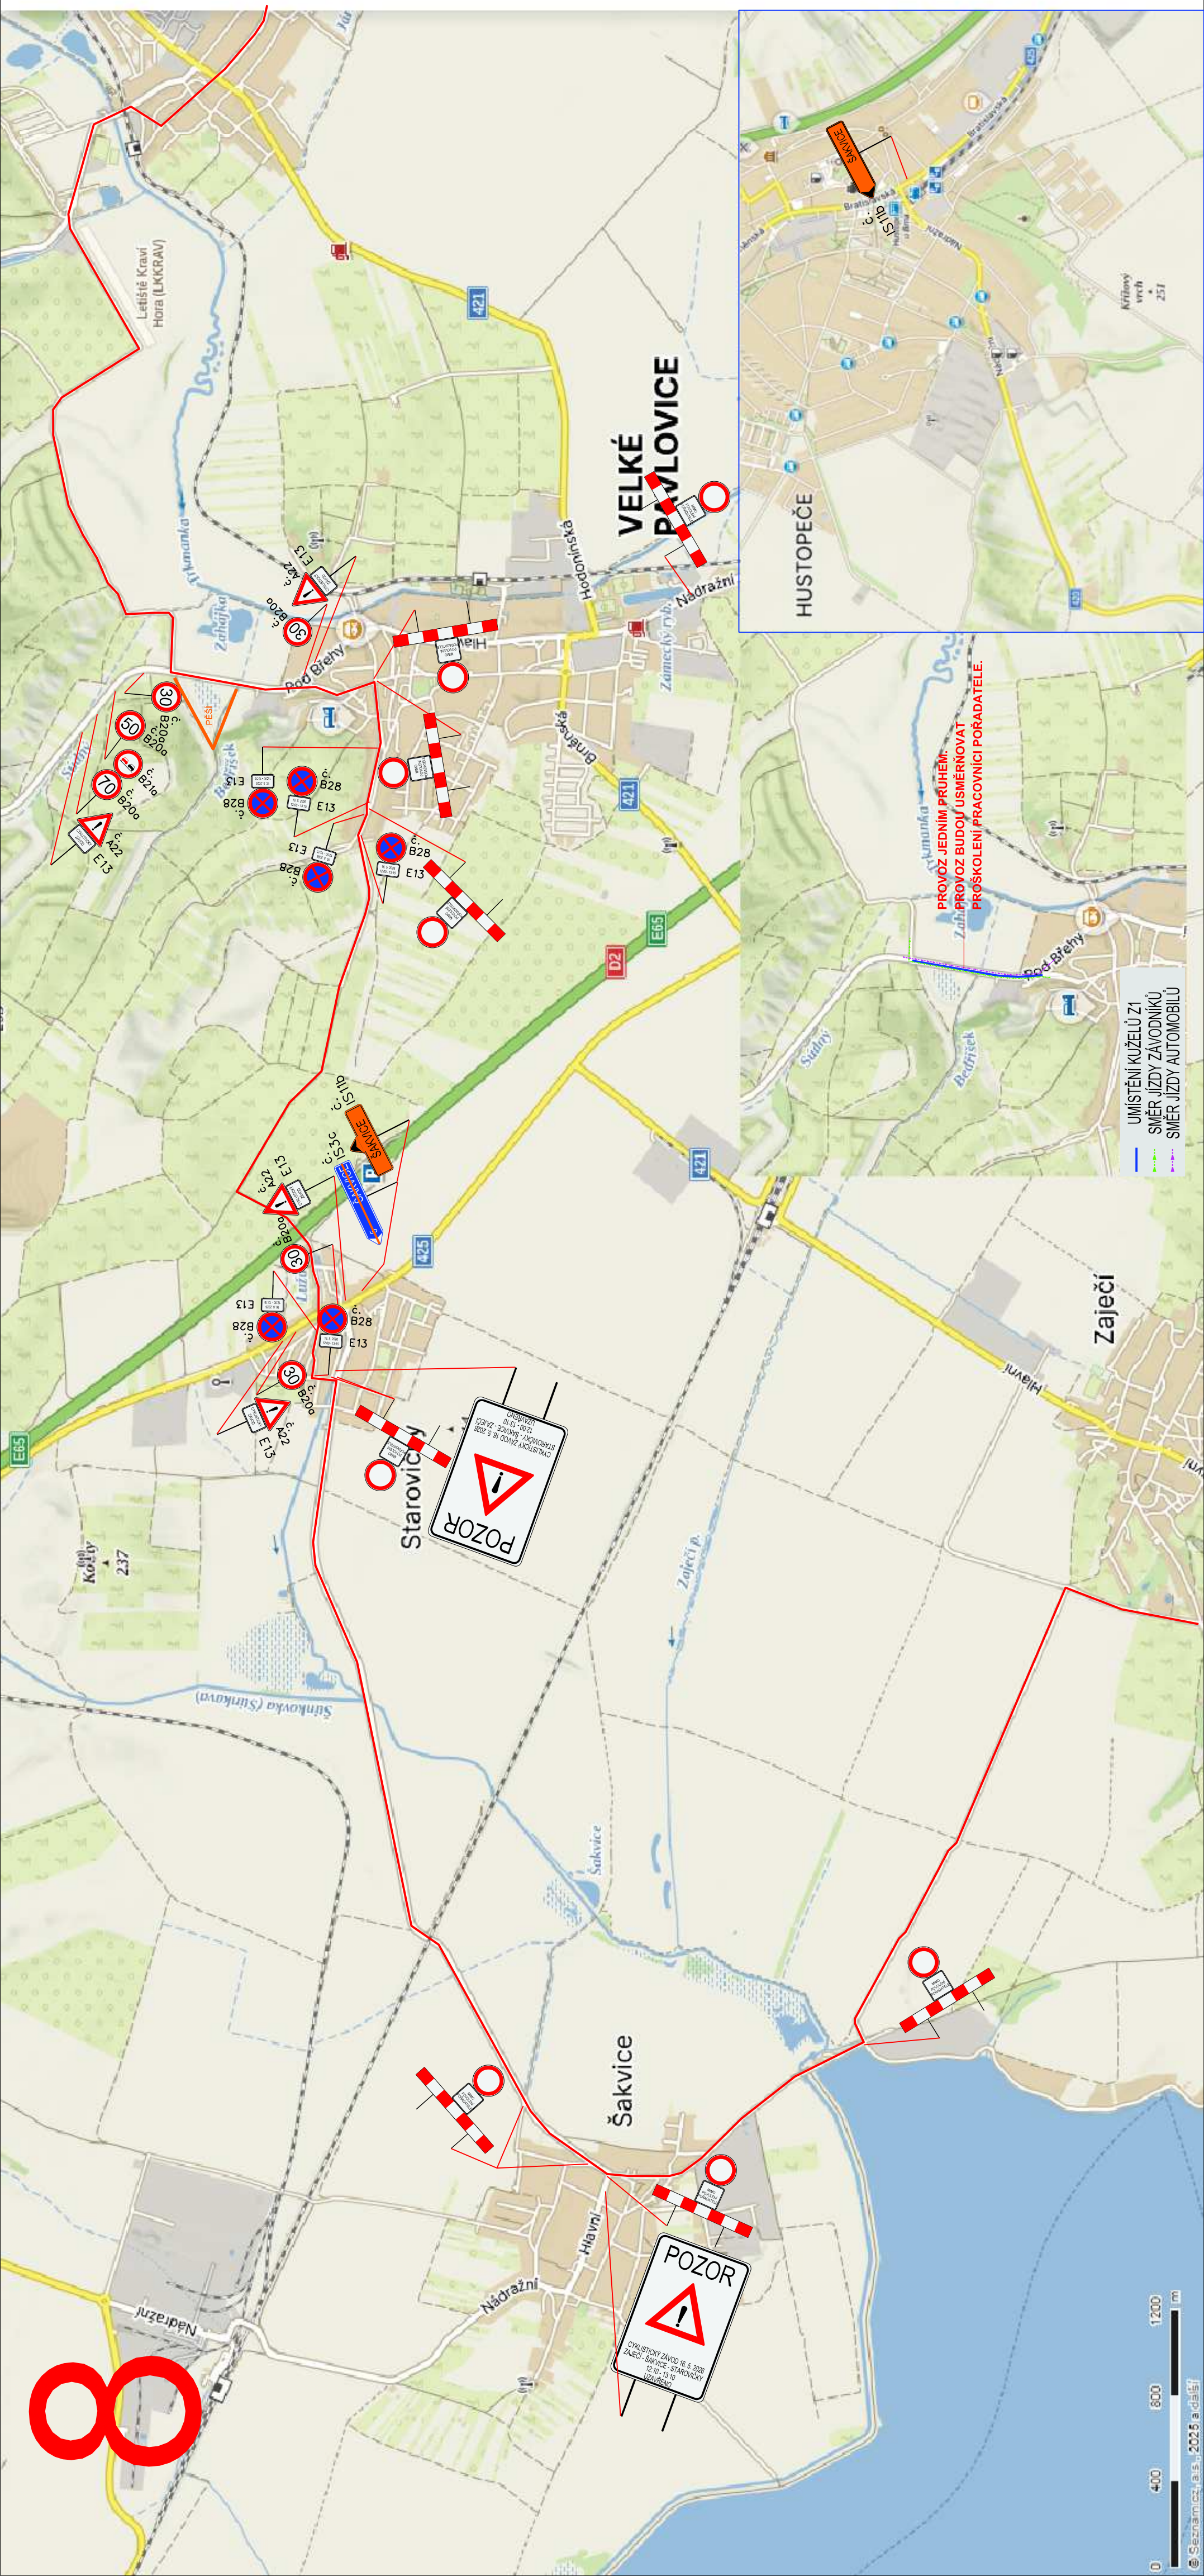

V omezení budou dopravu usměrňovat proškolení pracovníci pořadatele. Značka bude umísťována pouze podle skutečných potřeb závodu.






Umístění značky proběhne 7 dní před konáním závodu.

Umístění značky proběhne 7 dní před konáním závodu.

Název: Road Classics Pálava 2026
Místo: Šakvice, Starovičky, Velké Pavlovice
Termín: 16. 5. 2026 (11:00 - 18:00)
Odpovědná osoba: Lubor Tesař, 608 400 013
Zhotovitel stavby: Raul s.r.o.

Dopravní značení je navrženo dle TP 66.

	ViaDesign, s.r.o. Na Zamradách 16, 690 02 Břeclav Tel. 519 326 370 e-mail: vladesigne@vliadesigne.eu	
	Road Classics Pálava 2026	Martin Skuhravý

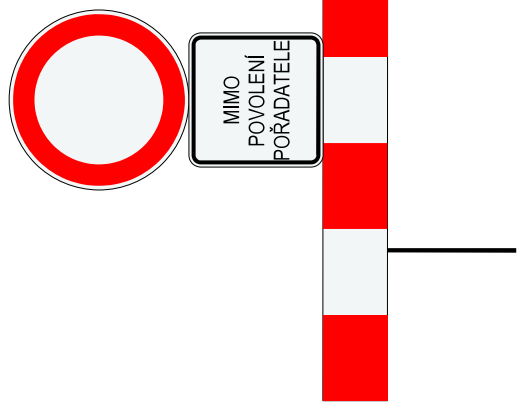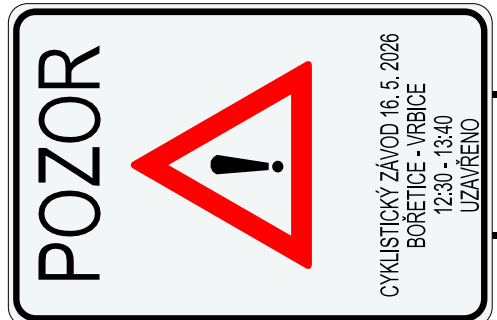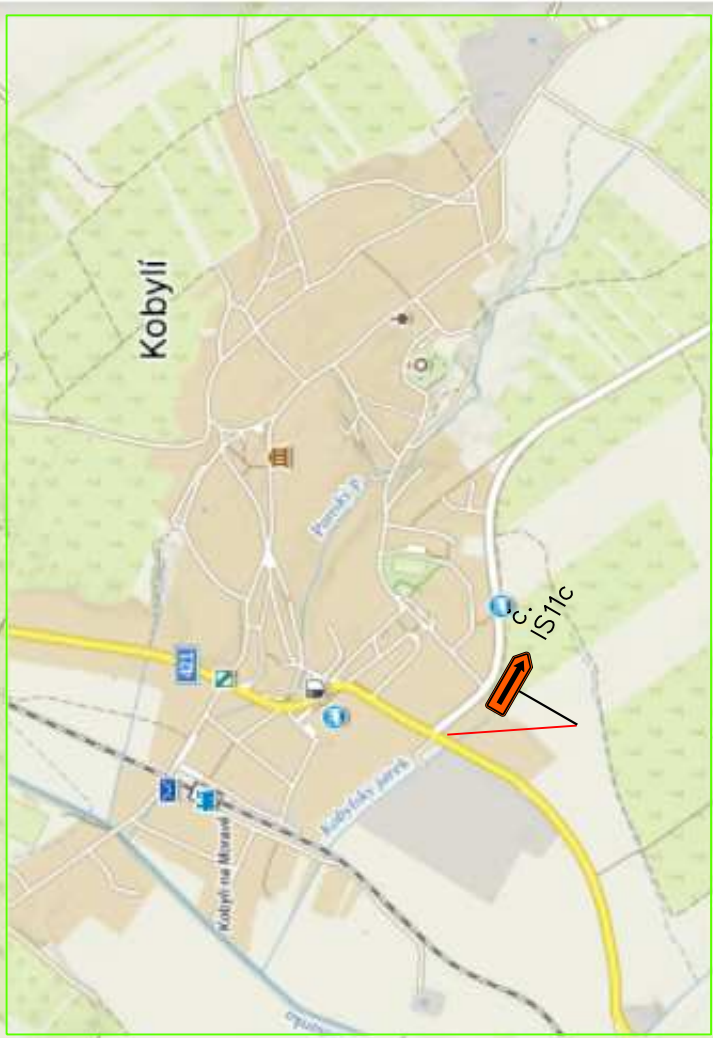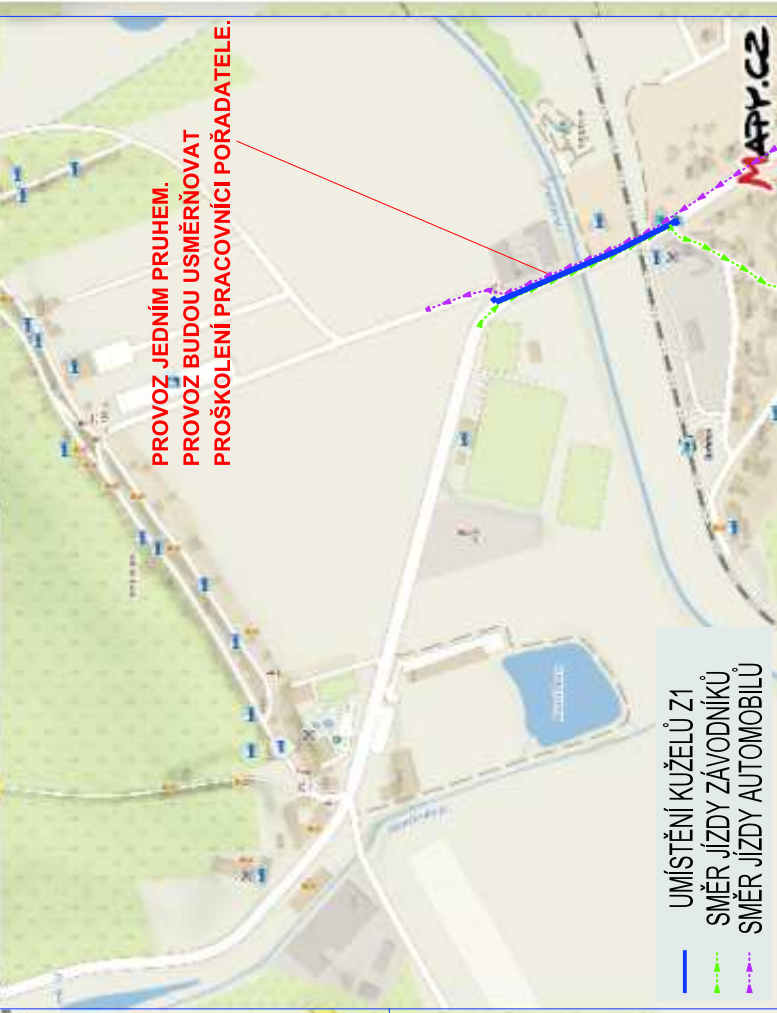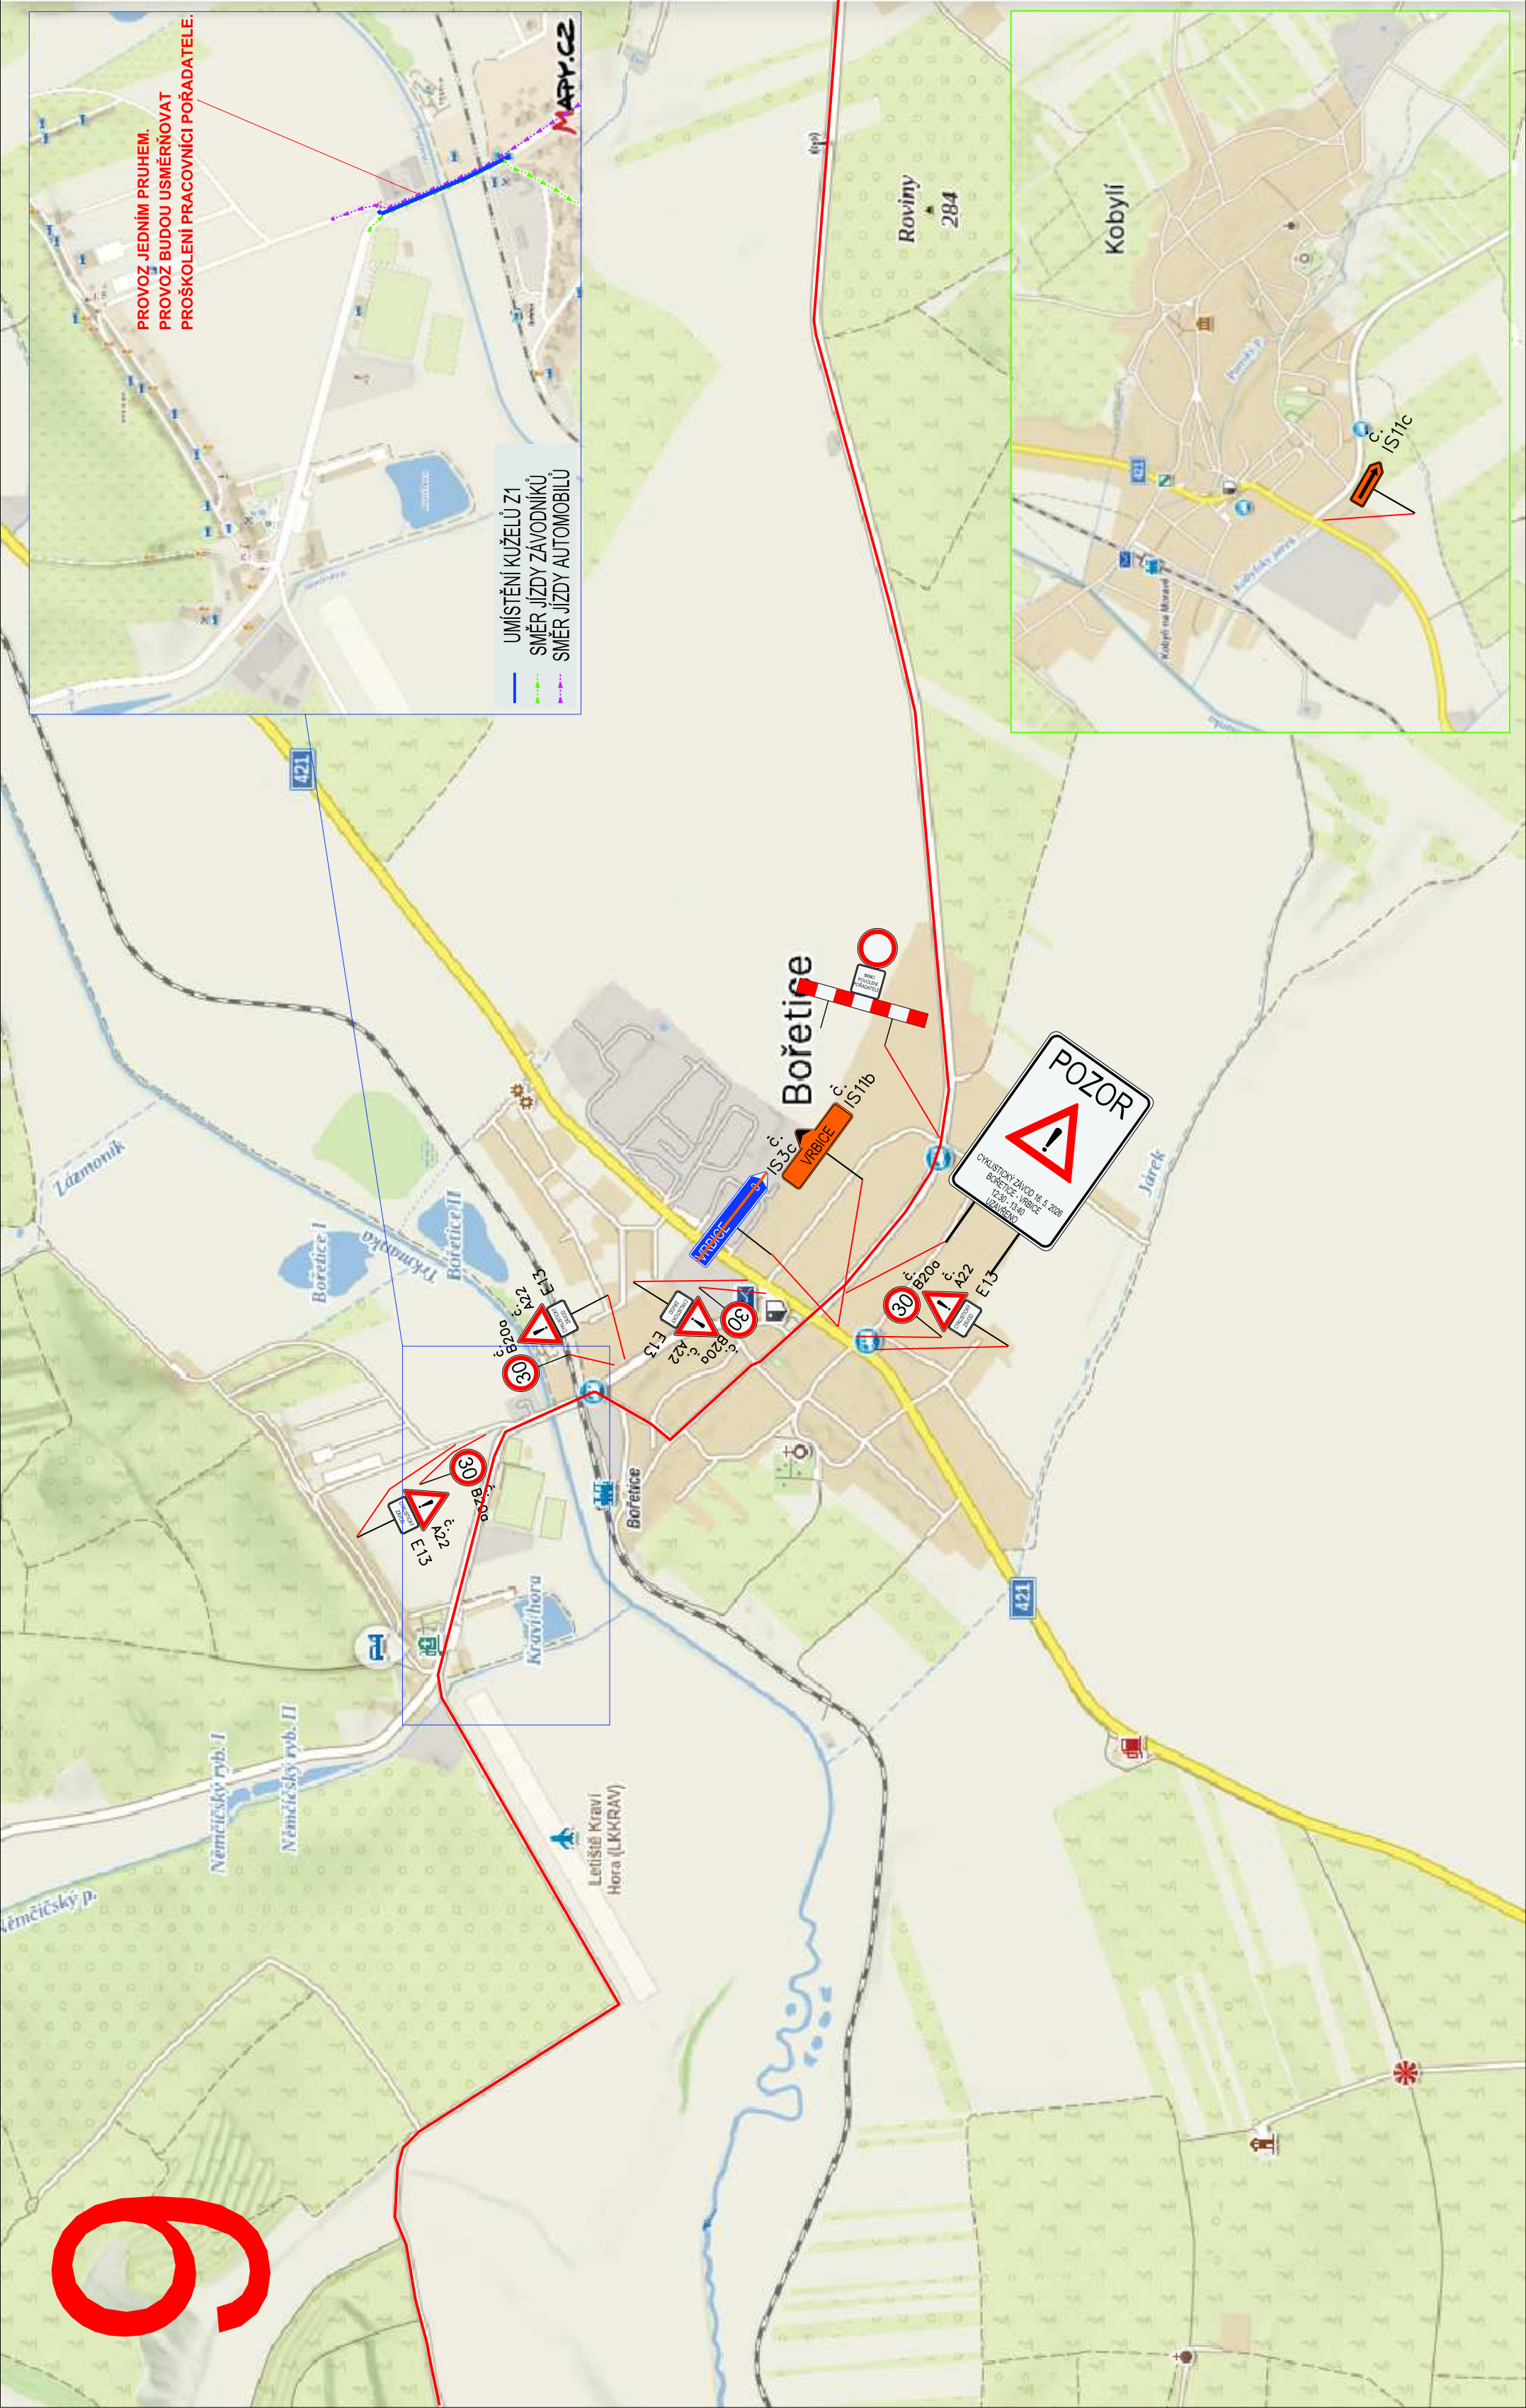




V omezení budou dopravu usměrňovat proškolení pracovníci pořadatele. Značka bude umísťována pouze podle skutečných potřeb závodu.

Umístění značky proběhne 7 dní před konáním závodu.

Název: Road Classics Pálava 2026
Místo: Bořetice
Termín: 16. 5. 2026 (11:00 - 18:00)
Odpovědná osoba: Lubor Tesař, 608 400 013
Zhotovitel stavby: Raul s.r.o.

Dopravní značení je navrženo dle TP 66.

Obec Bořetice	ViaDesign, s.r.o. Na Zahradách 16, 690 02 Břeclav Tel. 519 326 370 e-mail: vladesigne@vliadesigne.eu
Road Classics Pálava 2026	Design
Vypracoval:	Martin Skuhravý

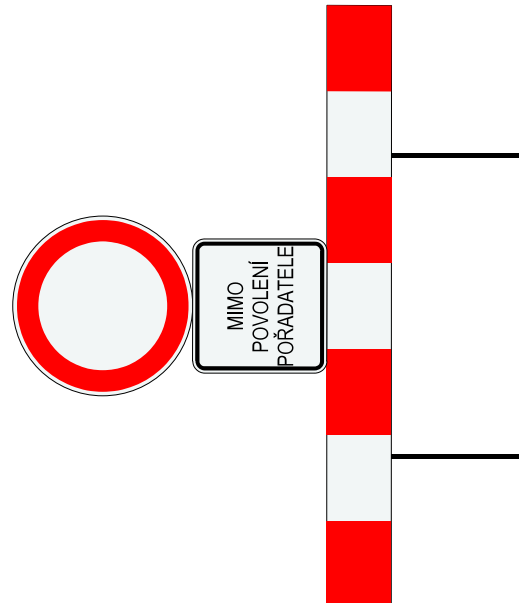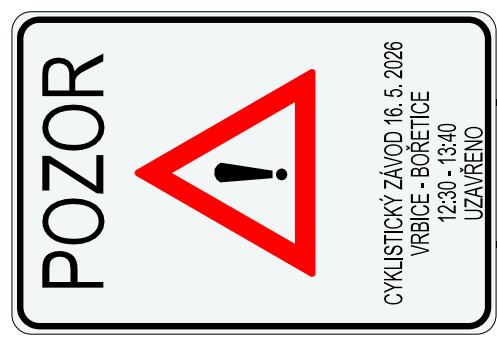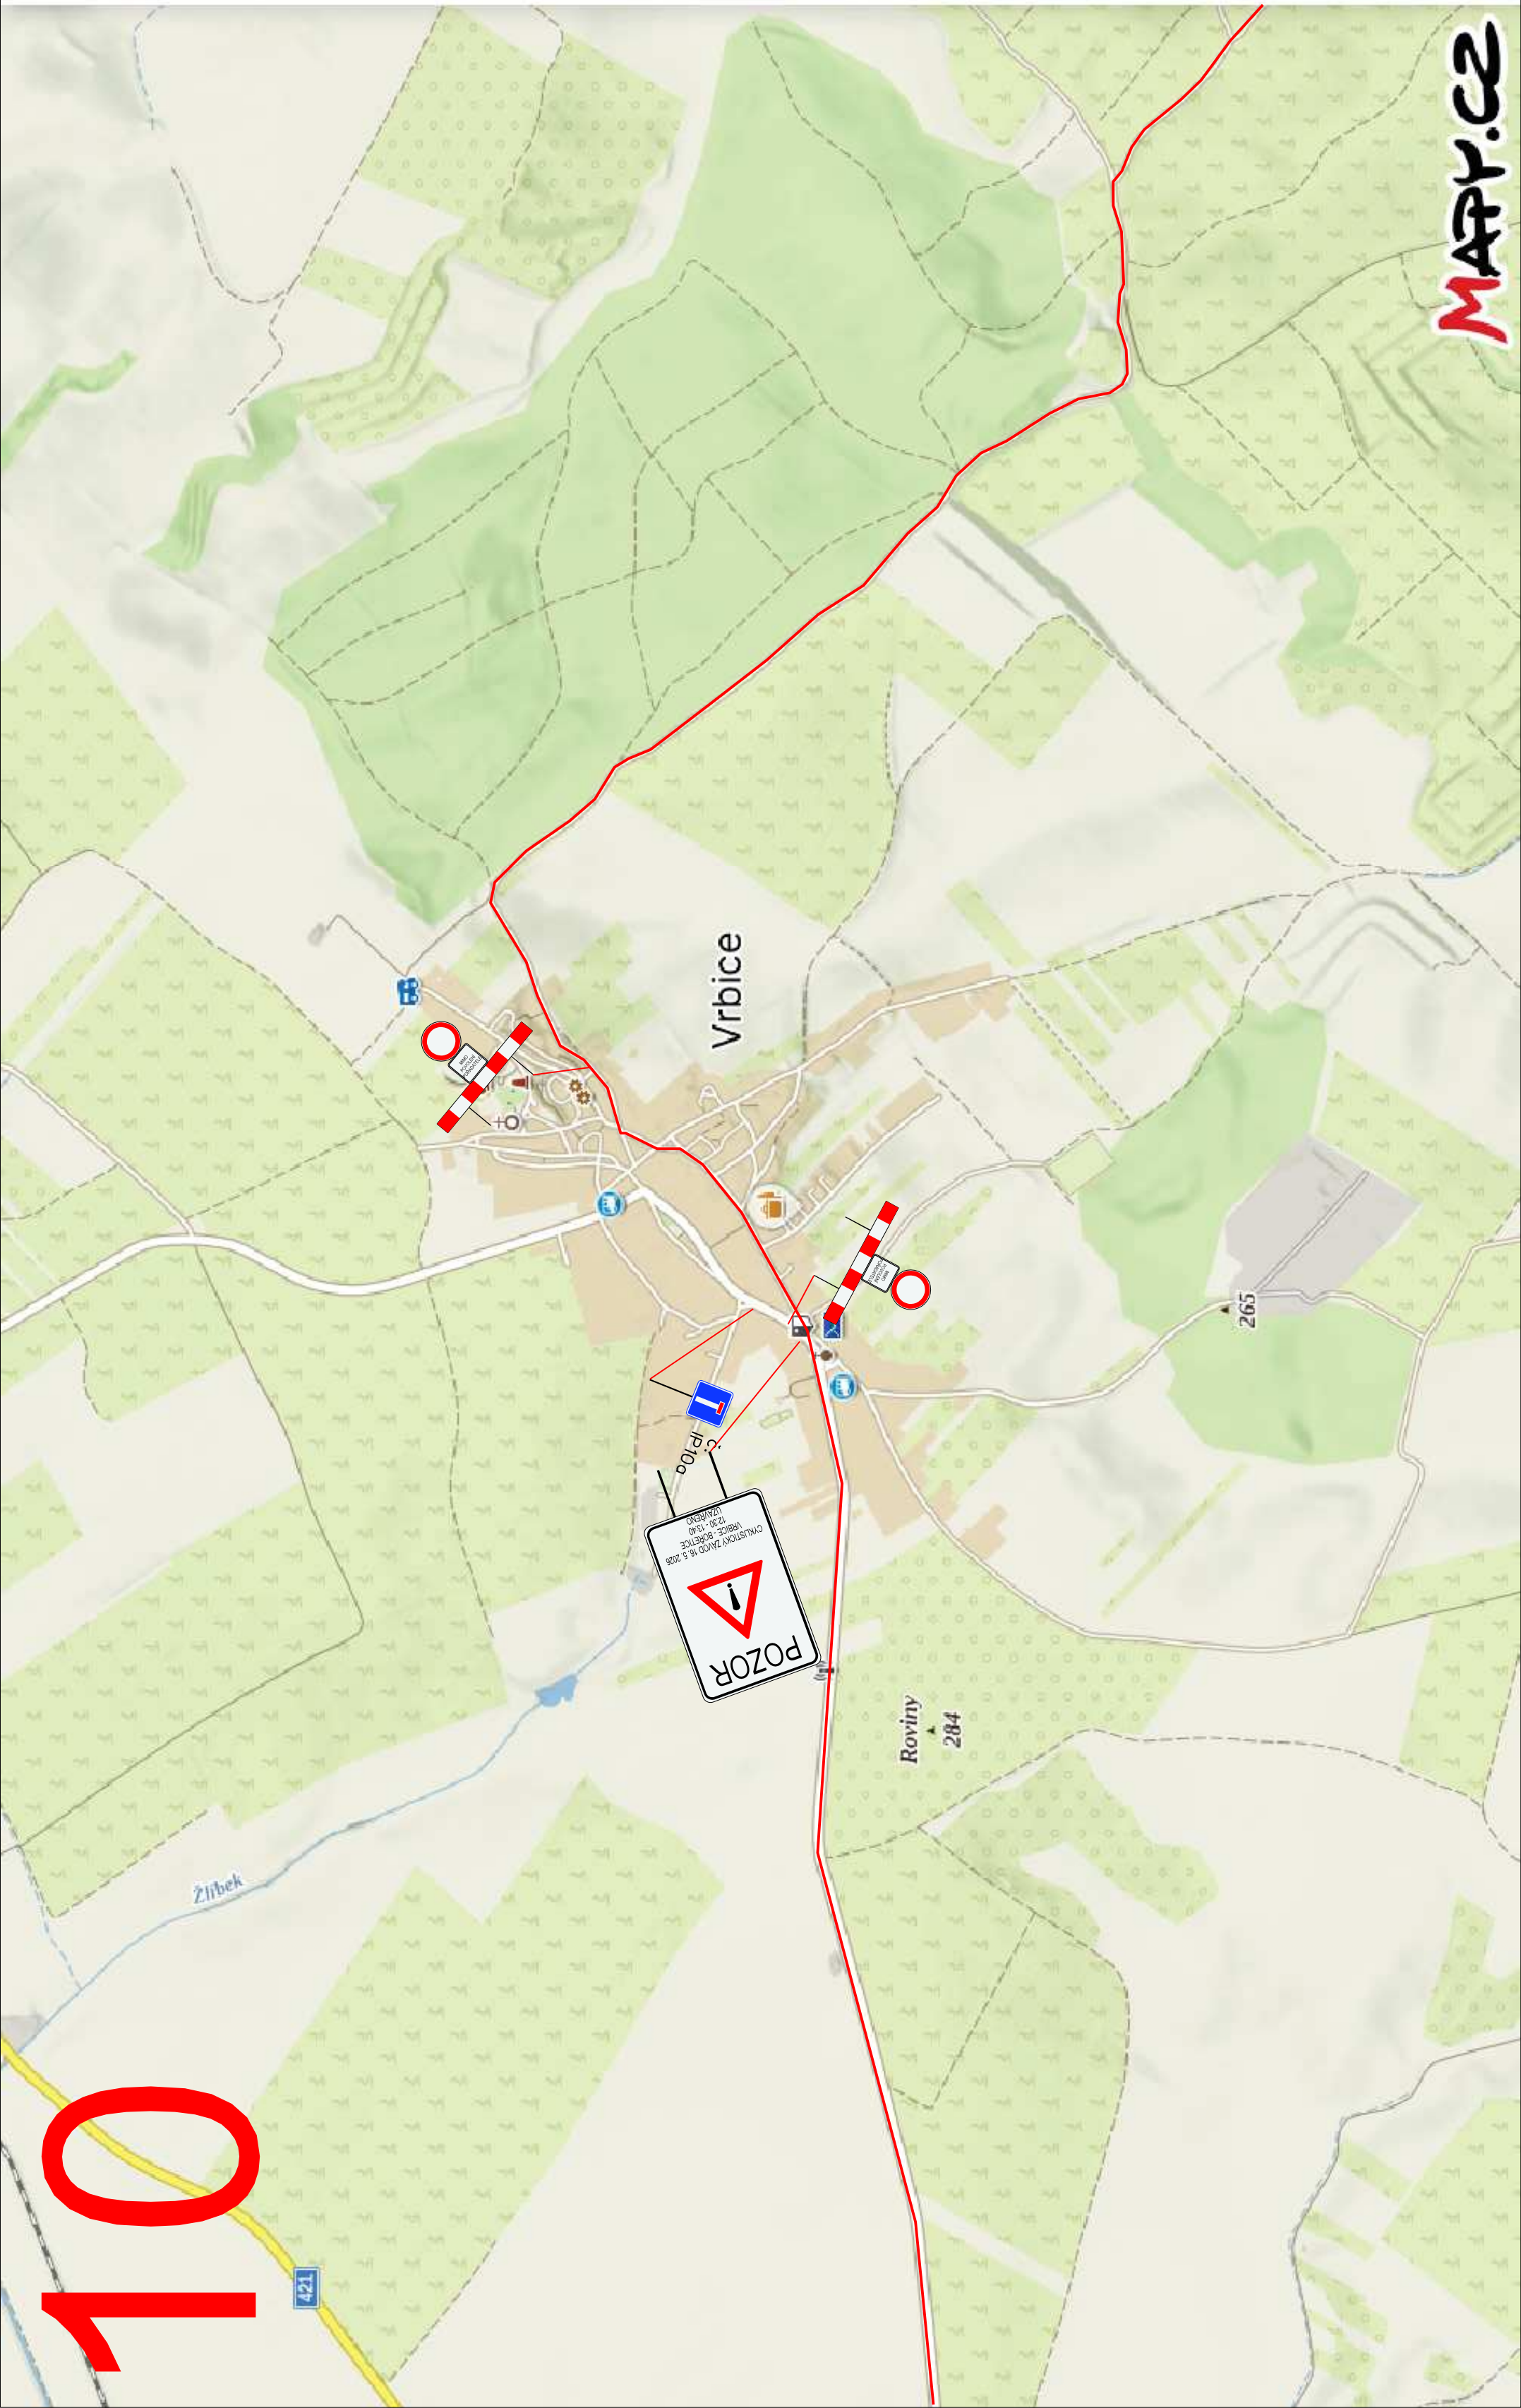


Umístění značky
proběhne 7 dní před
konáním závodu.

V omezení budou dopravu usměrňovat
proškolení pracovníci pořadatele.
Značka bude umísťována pouze podle
skutečných potřeb závodu.



Název: Road Classics Pálava 2026
Místo: Vrbsice
Termín: 16. 5. 2026 (11:00 - 18:00)
Odpovědná osoba: Lubor Tesař, 608 400 013
Zhotovitel stavby: Raul s.r.o.

Dopravní značení je navrženo dle TP 66.

Obec Vrbsice	Vypracoval:	ViaDesigne, s.r.o. Na Zahradách 16, 690 02 Břeclav Tel. 519 326 370 e-mail: viadesigne@viadesigne.eu
Road Classics Pálava 2026	Martin Skuhřavý	

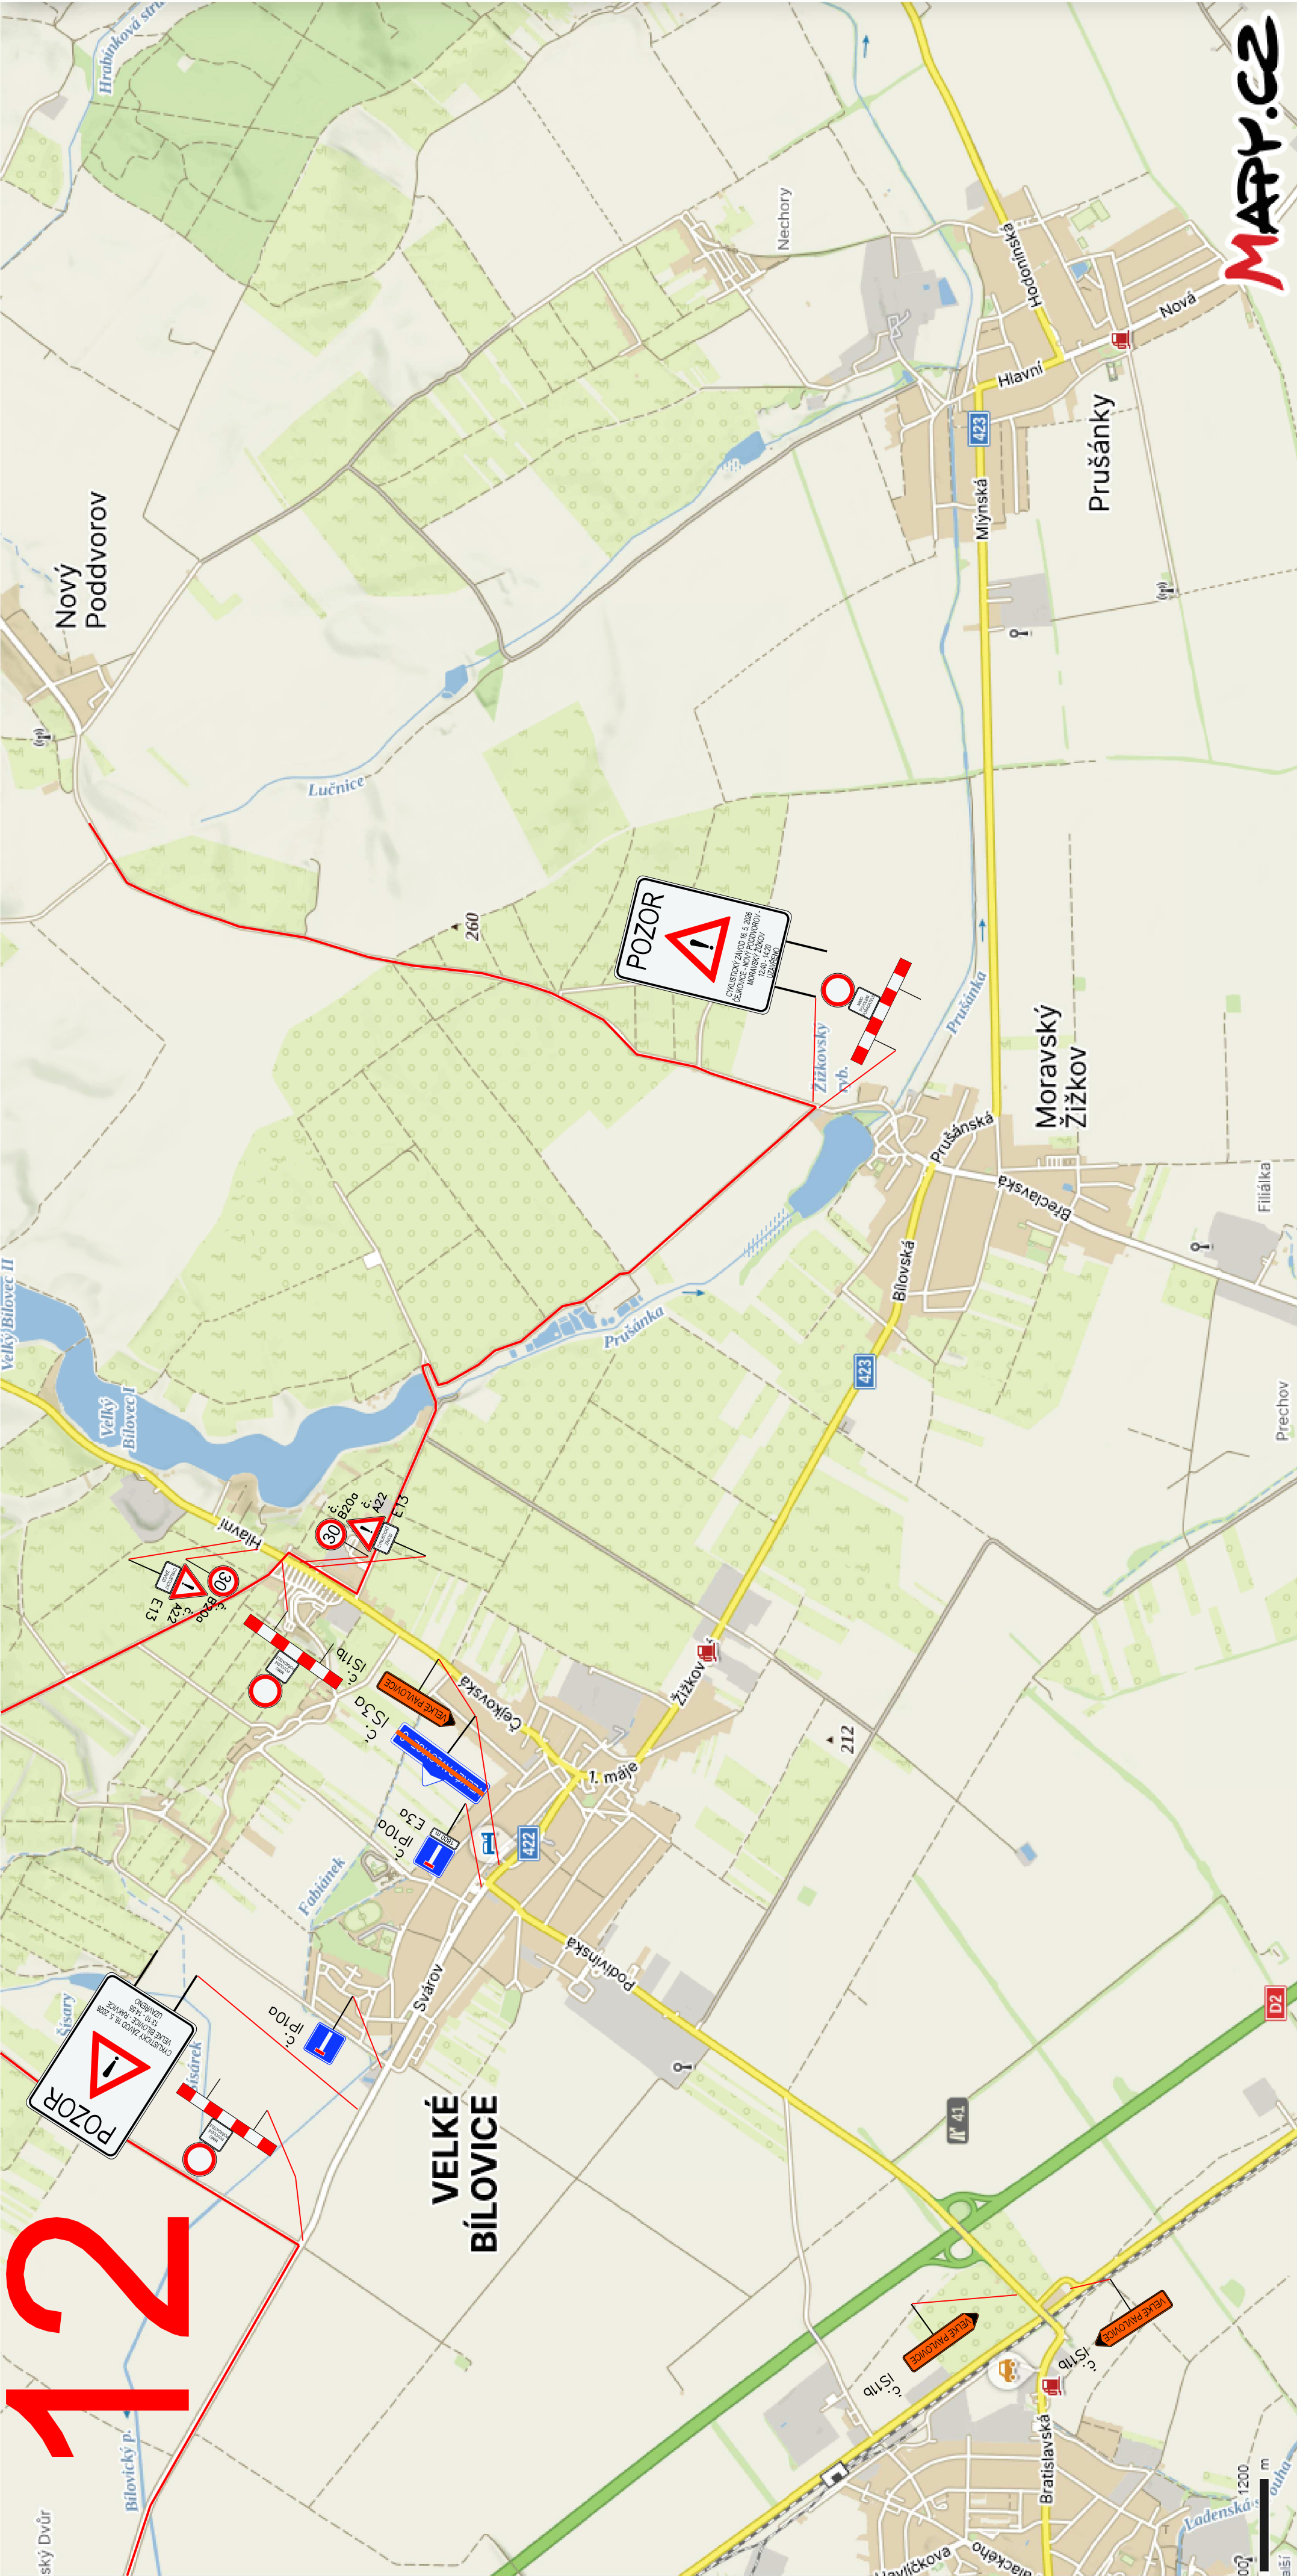

12

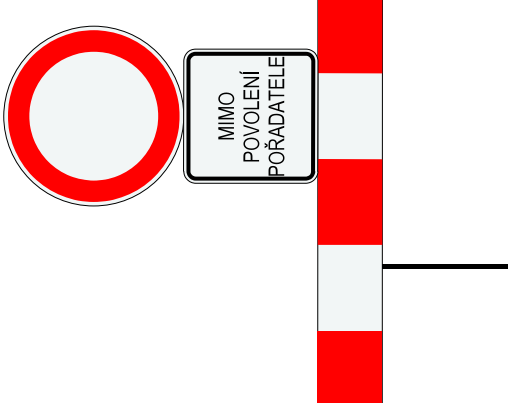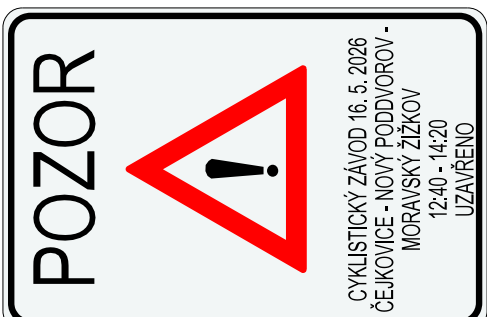


Umístění značky proběhne 7 dní před konáním závodu.

V omezení budou dopravu usměrňovat proškolení pracovníci pořadatele. Značka bude umístována pouze podle skutečných potřeb závodu.

Název: Road Classics Pálava 2026
Místo: Moravský Žižkov, Velké Bílovice
Termín: 16. 5. 2026 (11:00 - 18:00)
Odpovědná osoba: Lubor Tesař, 608 400 013
Zhotovitel stavby: Raul s.r.o.

Dopravní značení je navrženo dle TP 66.

ViaDesign s.r.o. Na Zahradách 16, 690 02 Breclav Tel. 519 326 370 e-mail: viedesign@viedesigne.eu	
Vypracoval:	Martin Skuhřavý
Obec Moravský Žižkov, Město Velké Bílovice	Road Classics Pálava 2026

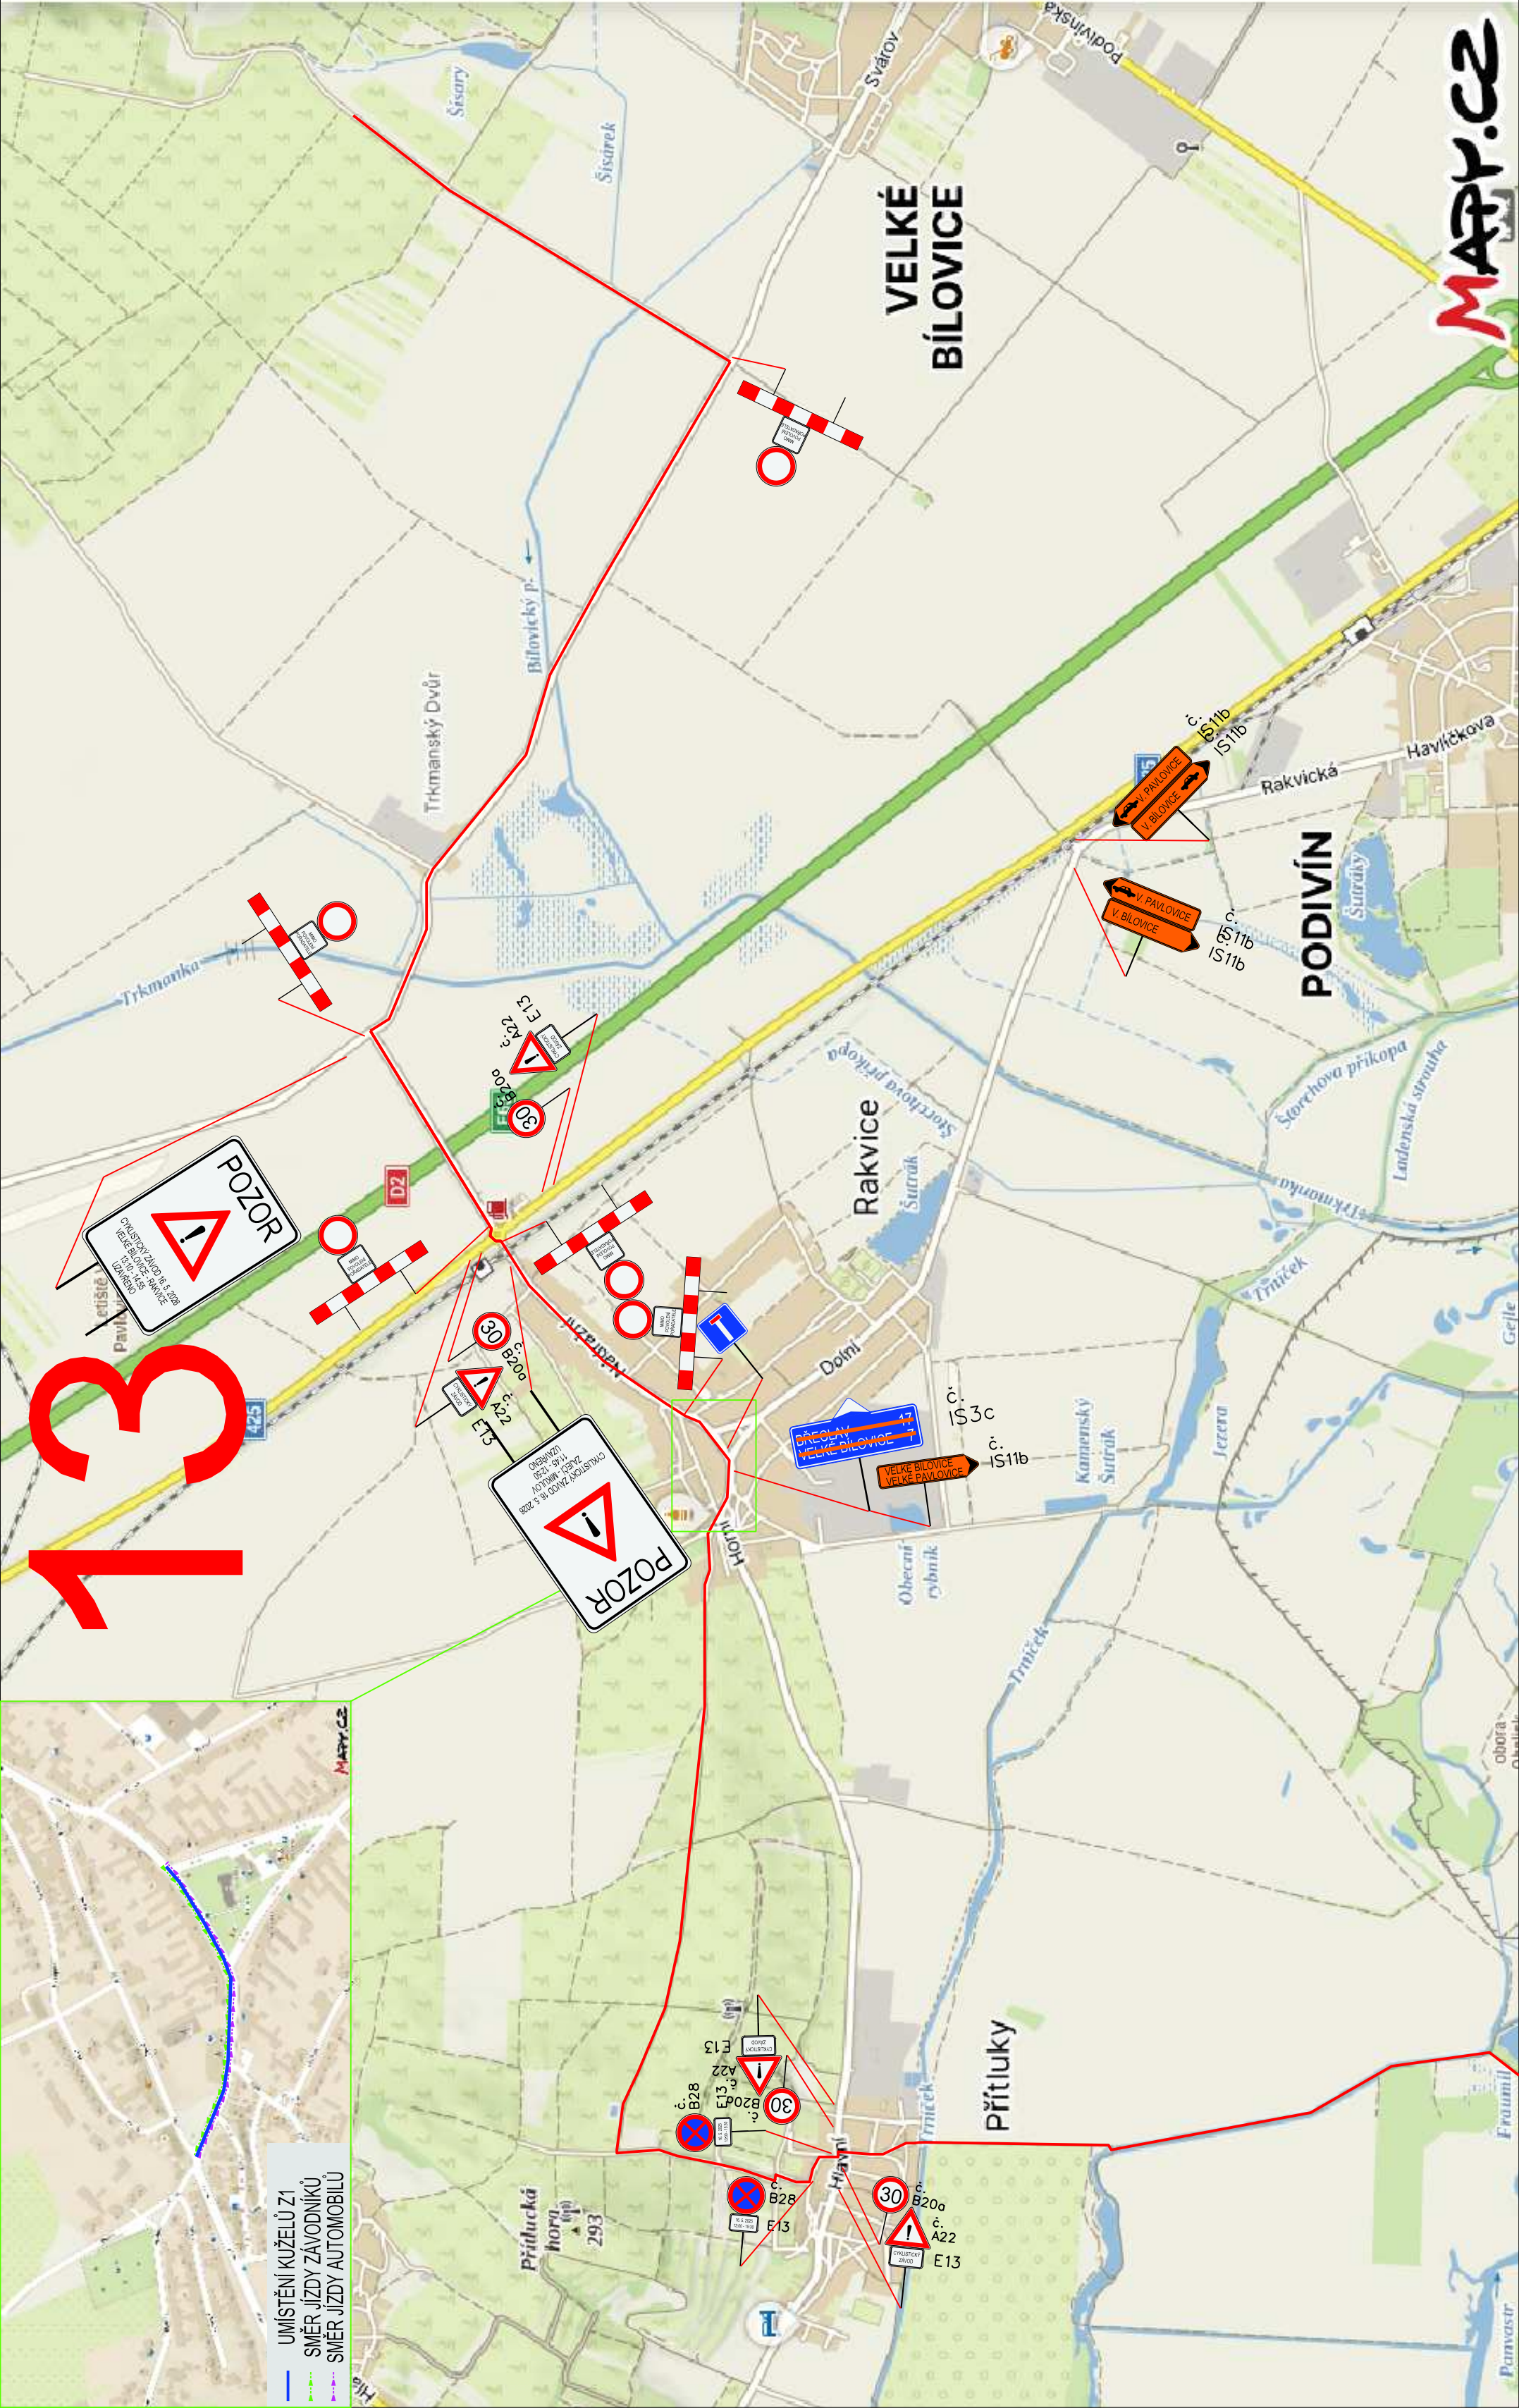

Č. B28

16. 5. 2026
13:00 - 15:30

E13

Umístění značky
proběhne 7 dní před
konáním závodu.

V omezení budou dopravu usměřňovat
proškolení pracovníci pořadatele.
Značka bude umísťována pouze podle
skutečných potřeb závodu.





CYKLISTICKÝ ZÁVOD 16. 5. 2026
VELKÉ BÍLOVICE - RAKVICE
13:10 - 14:55
UZÁVŘENO

Umístění značky
proběhne 7 dní před
konáním závodu.

Název: Road Classics Pálava 2026
Místo: Rakvice, Přítluky
Termín: 16. 5. 2026 (11:00 - 18:00)
Odpovědná osoba: Lubor Tesař, 608 400 013
Zhotovitel stavby: Raul s.r.o.


Dopravní značení je navrženo dle TP 66.

Obec Rakvice, Obec Přítluky	Vypracoval:	ViaDesign, s.r.o. Na Zahradách 16, 690 02 Břeclav Tel. 519 326 370 e-mail: viadesigne@viadesigne.eu
Road Classics Pálava 2026	Martin Skuhřavý	

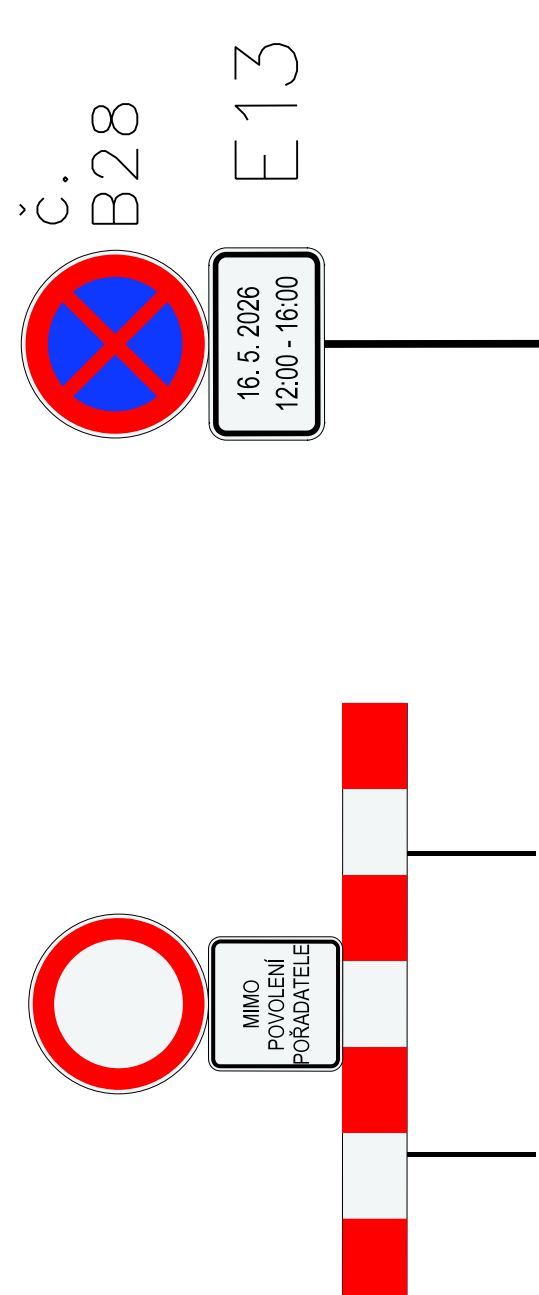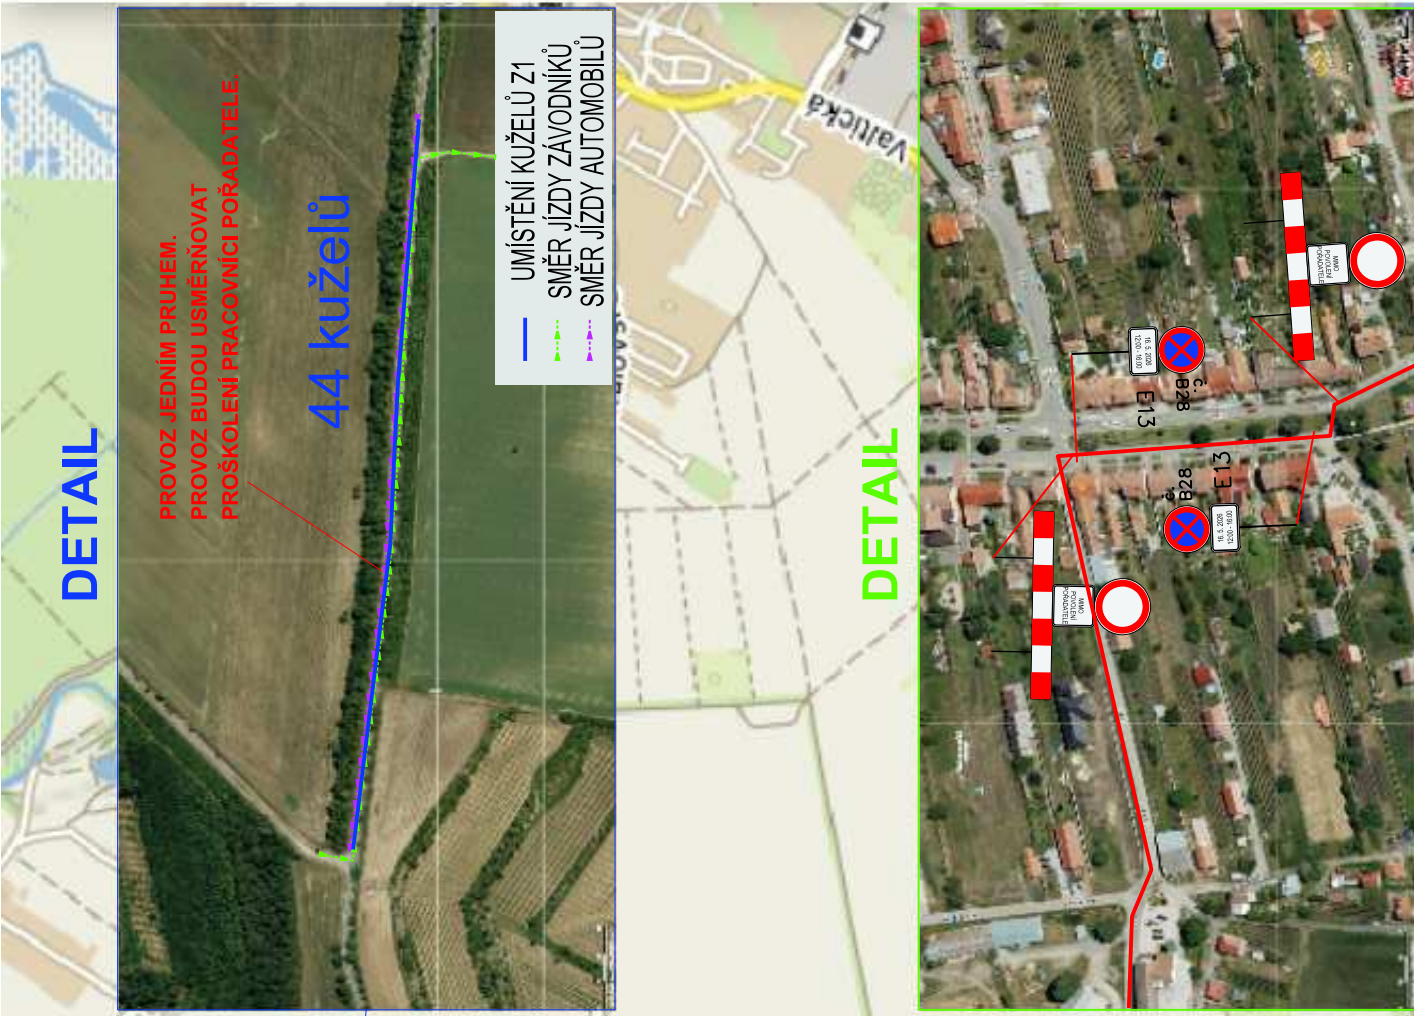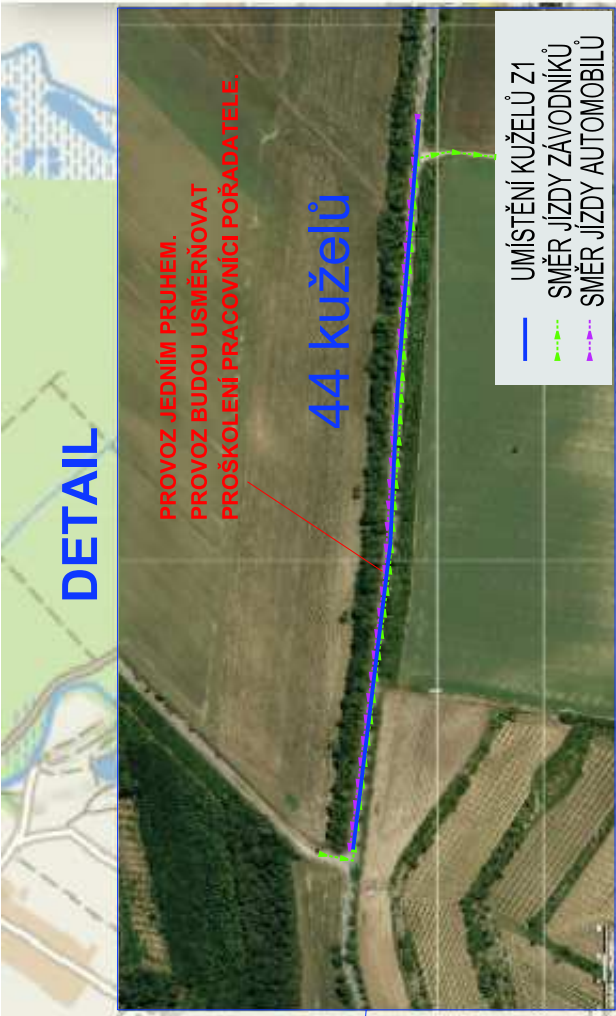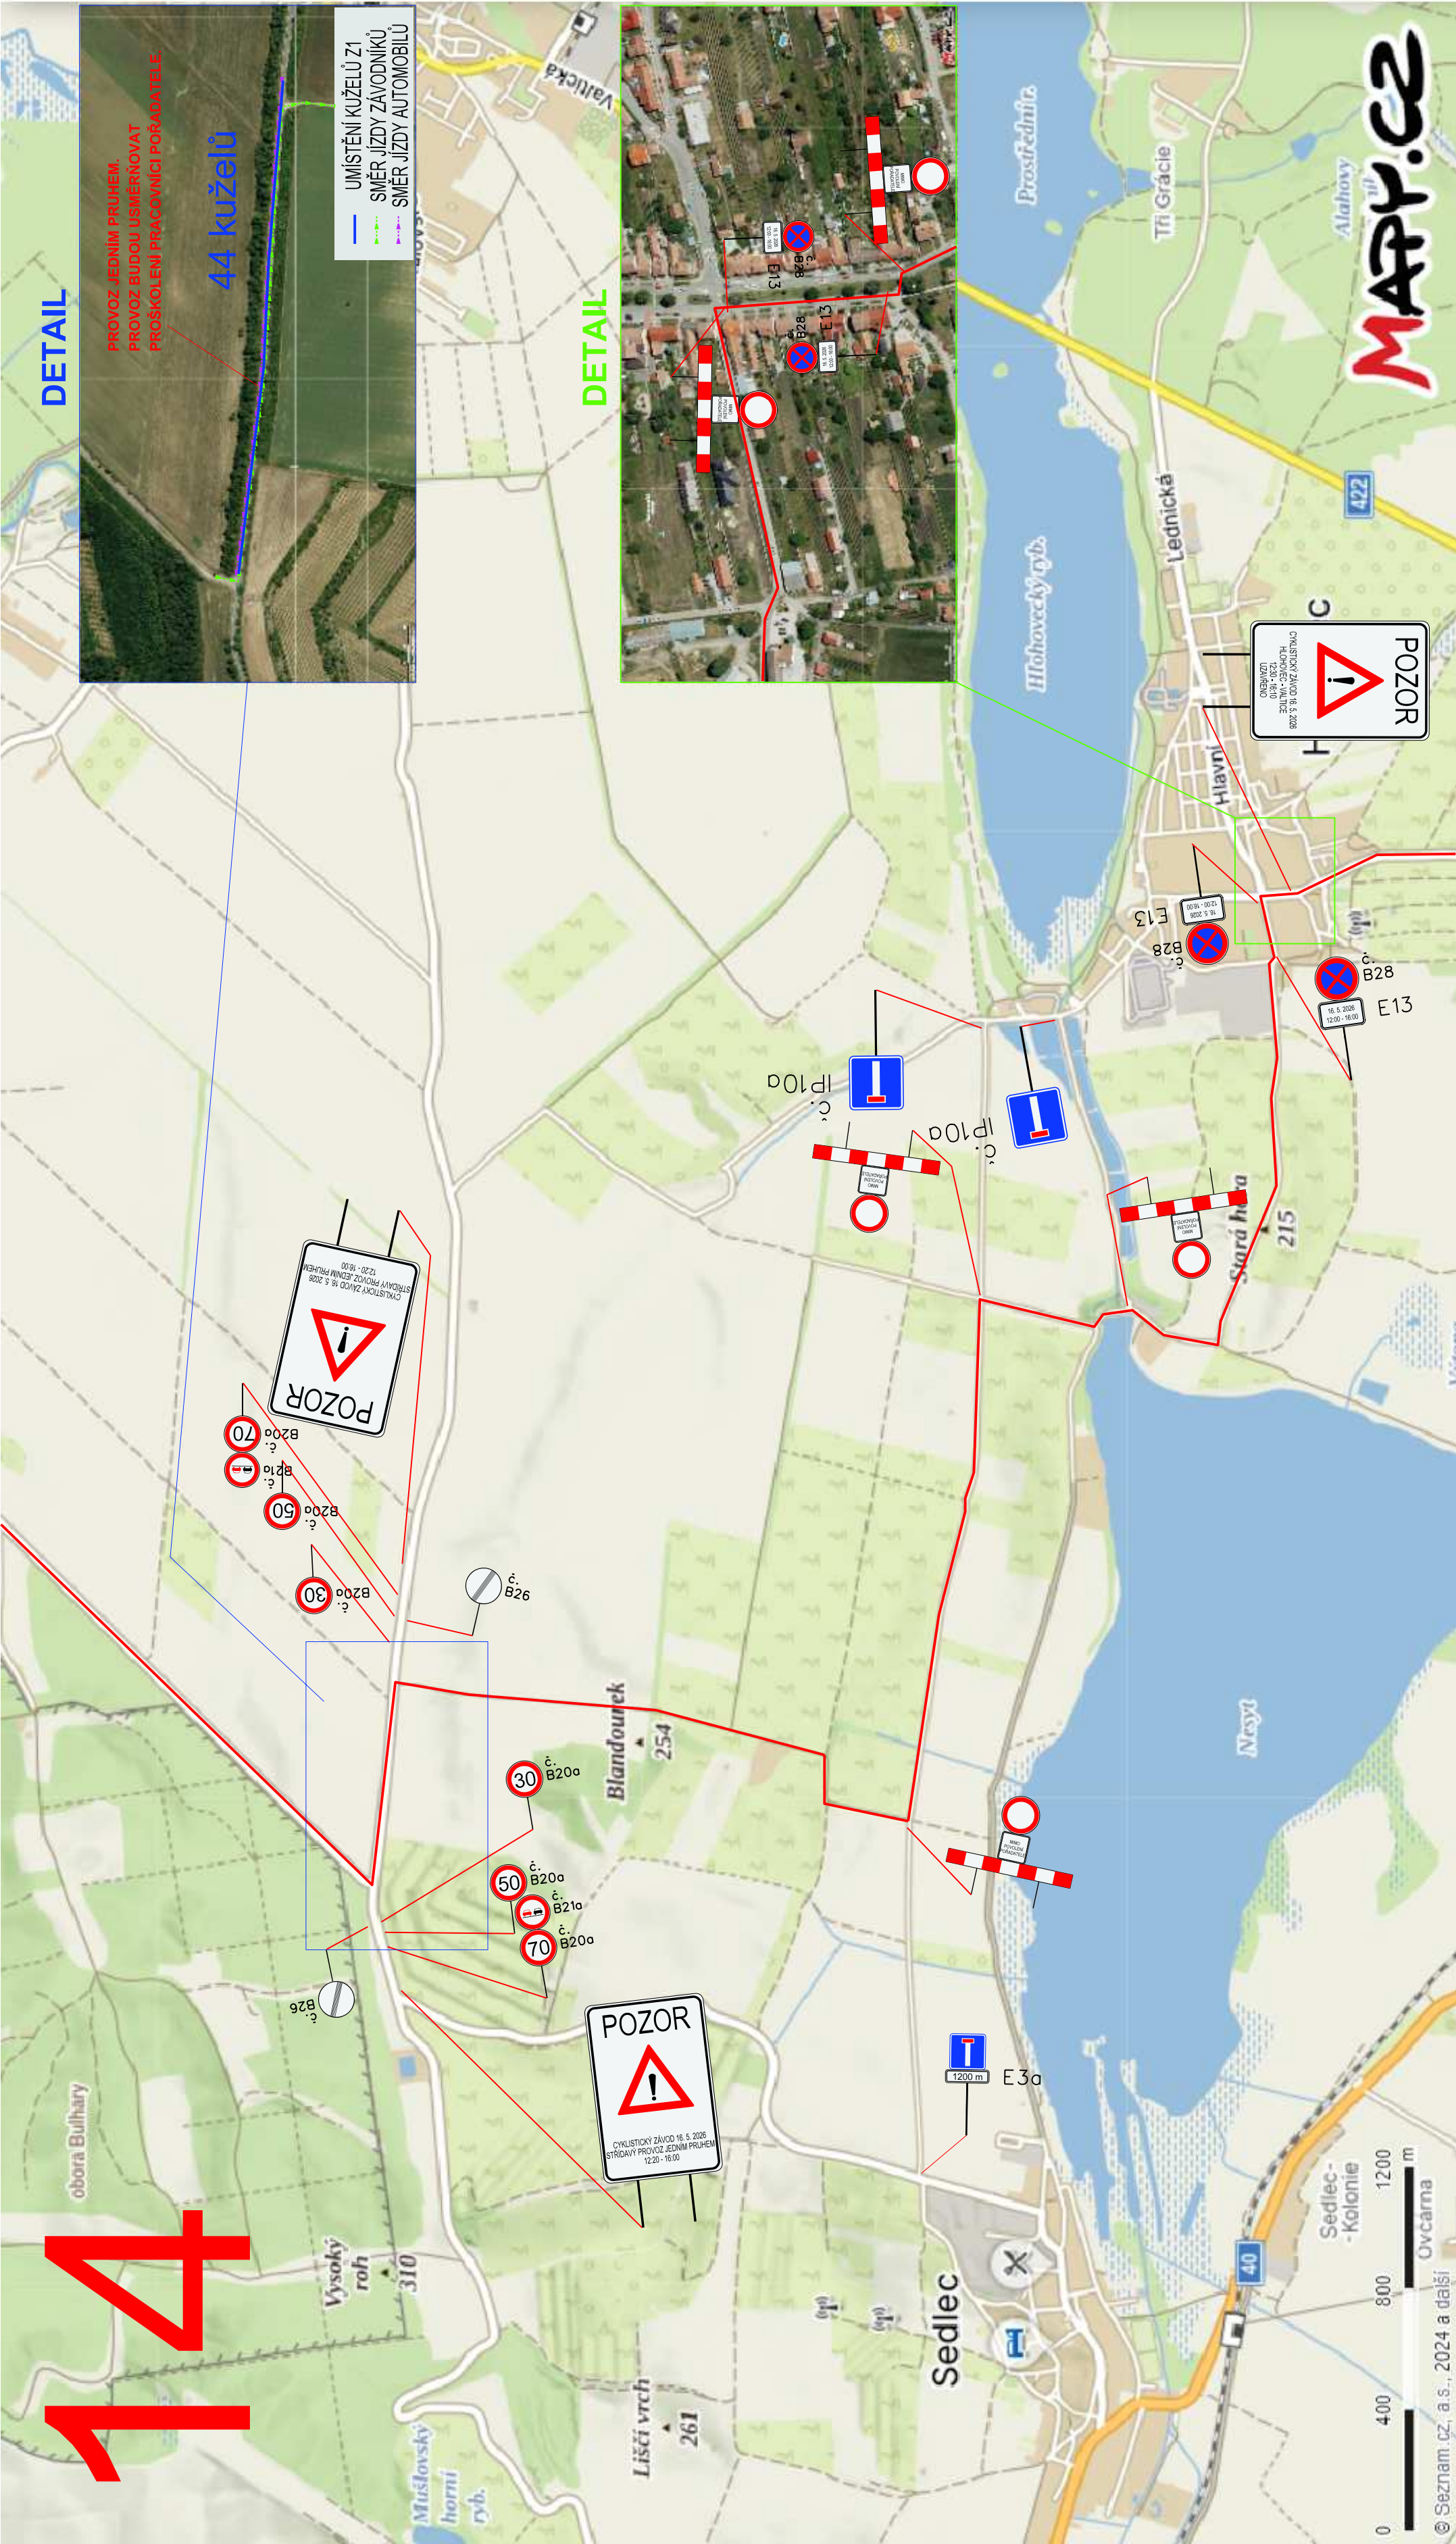

V omezení budou dopravu usměrňovat proškolení pracovníci pořadatele. Značka bude umísťována pouze podle skutečných potřeb závodu.

Umístění značky proběhne 7 dní před konáním závodu.

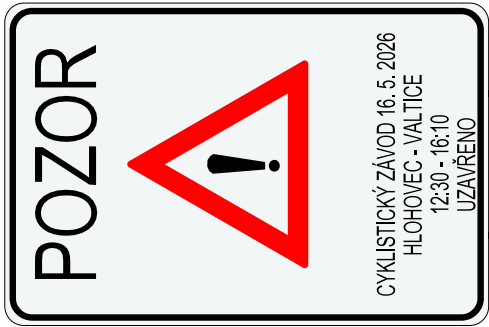


Umístění značky proběhne 7 dní před konáním závodu.

Název: Road Classics Pálava 2026
Místo: Hlohovec
Termín: 16. 5. 2026 (11:00 - 18:00)
Odpovědná osoba: Lubor Tesař, 608 400 013
Zhotovitel stavby: Raul s.r.o.

Dopravní značení je navrženo dle TP 66.


Obec Hlohovec	Vypracoval:	ViaDesign s.r.o. Na Zahradách 16, 690 02 Břeclav Tel. 519 326 370 e-mail: viadesigne@viadesigne.eu
	Road Classics Pálava 2026	Martin Skuhravý

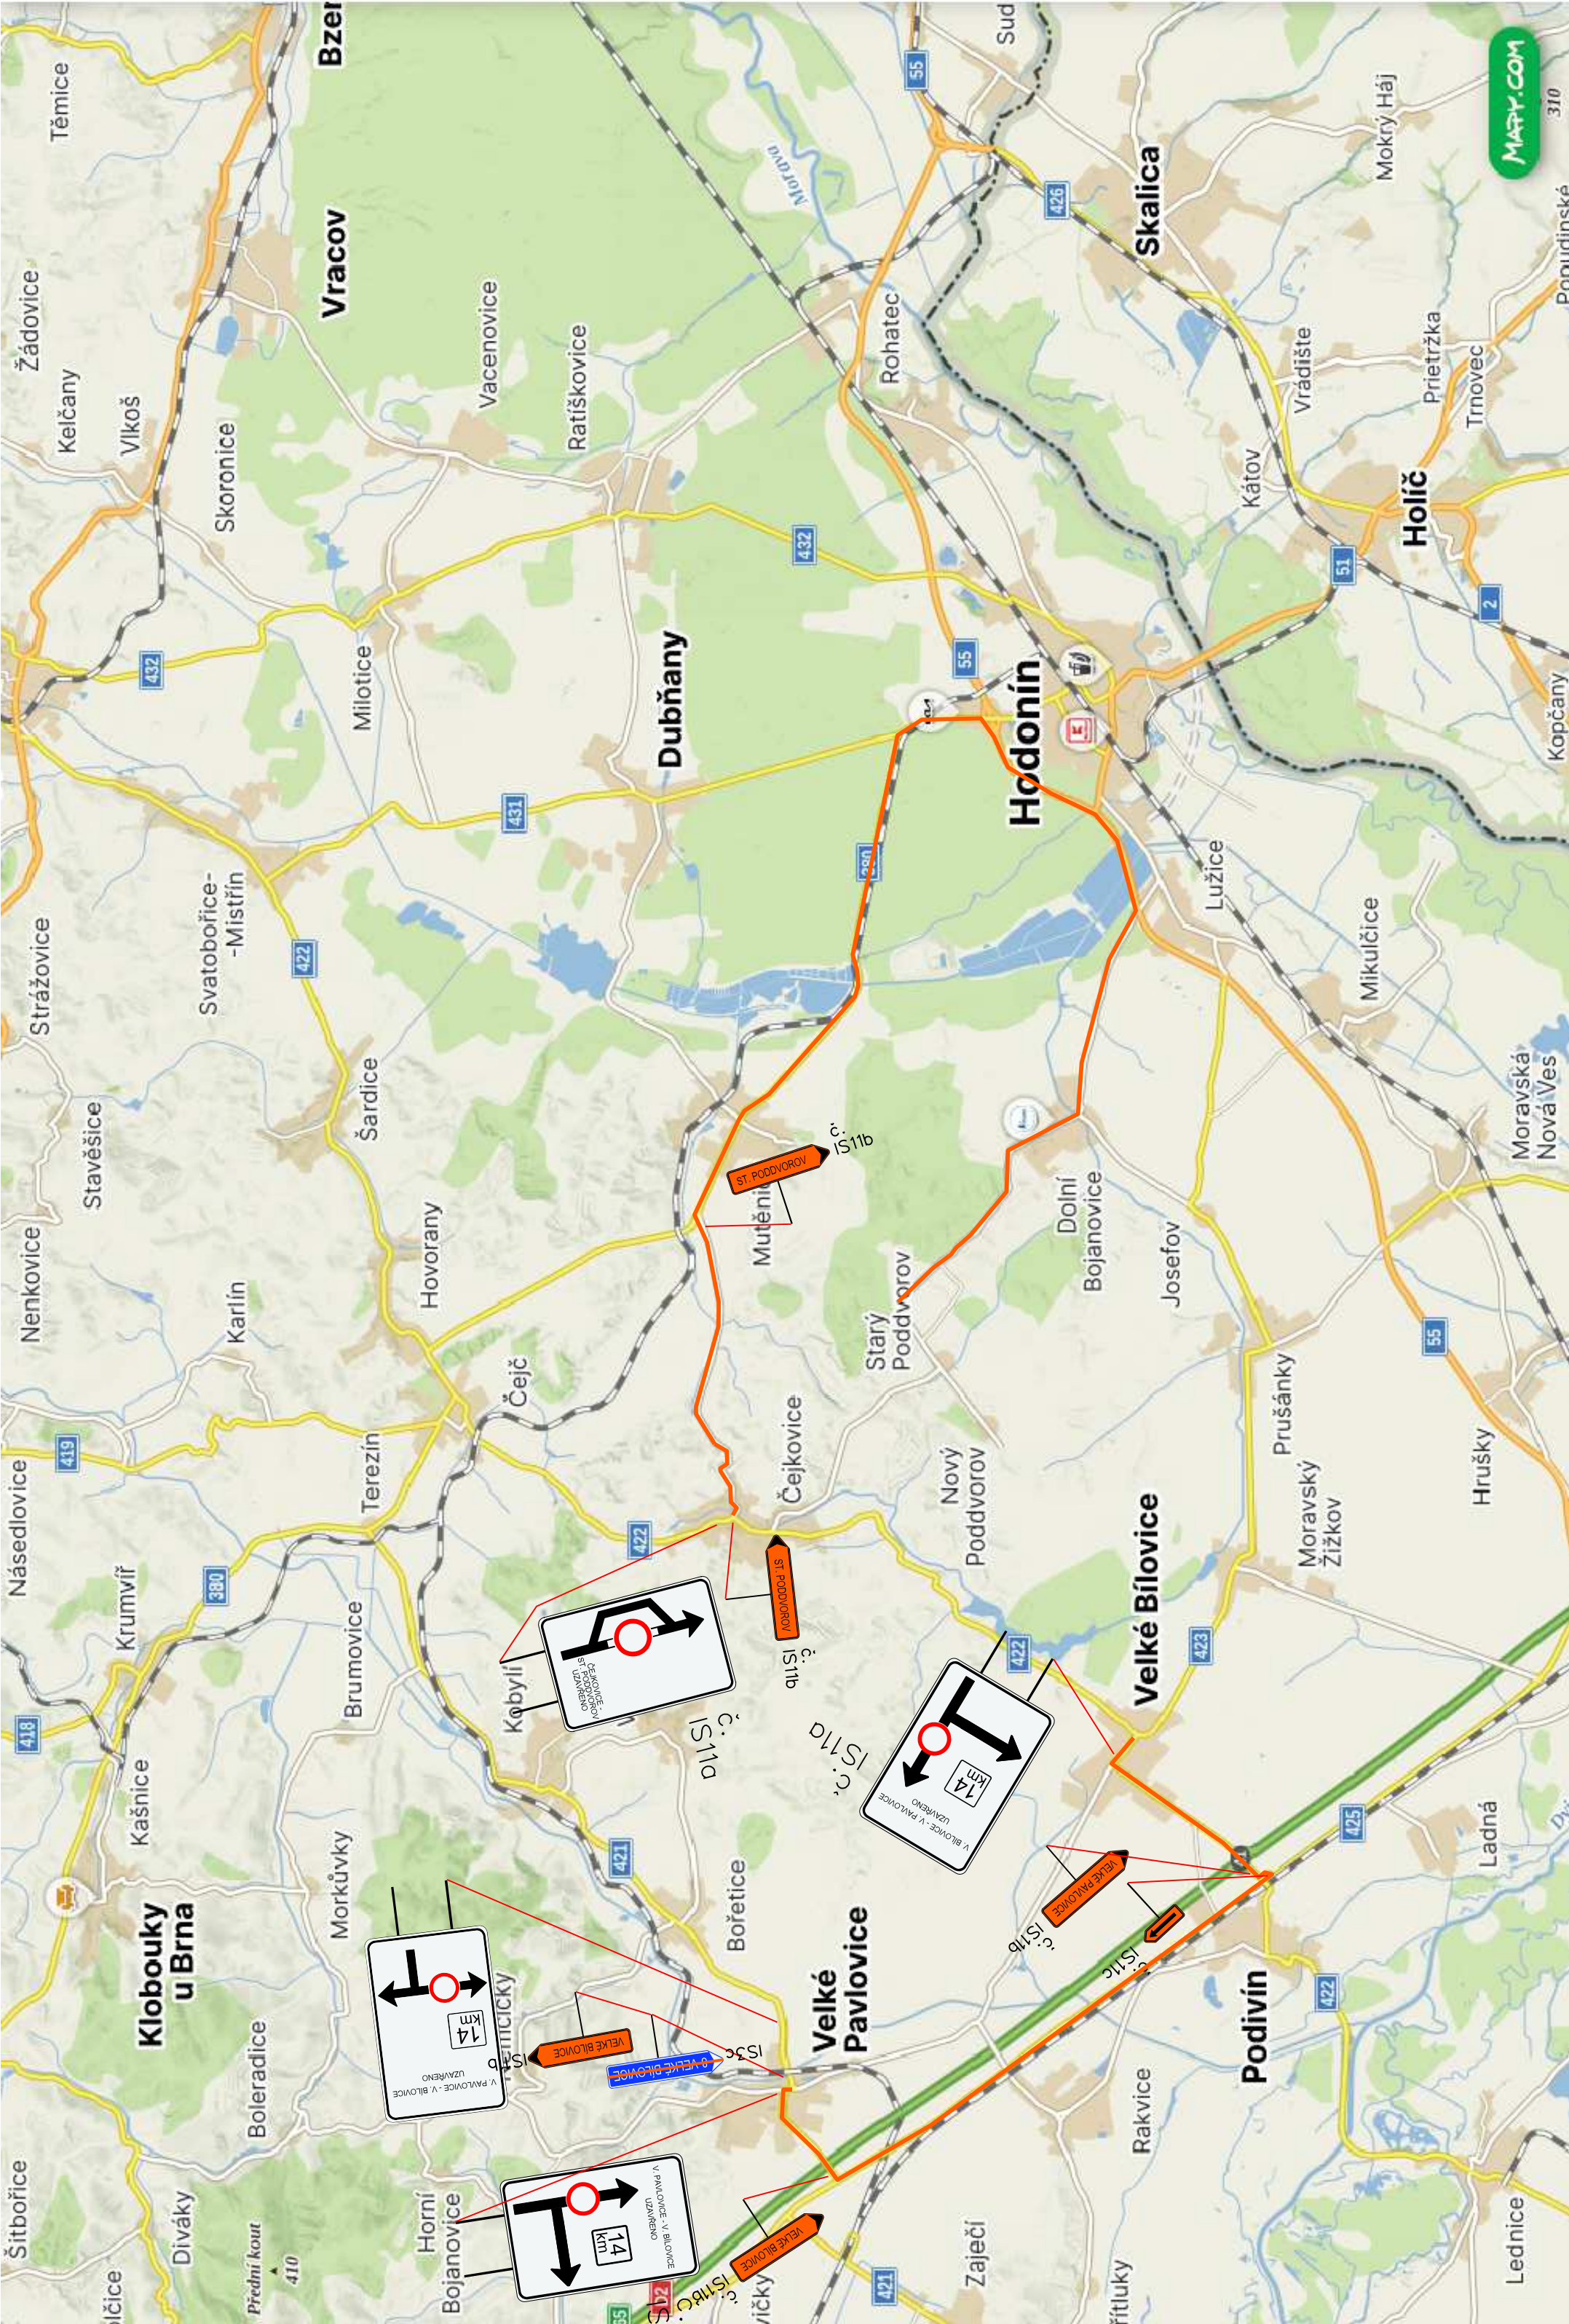

Název: Road Classics Pálava 2026
Termíny: 16. 5. 2026 (11:00 - 18:00)
Odpovědná osoba: Lubor Tesař, 608 400 013
Zhotovitel stavby: Raul s.r.o.

Dopravní značení je navrženo dle TP 66.

Road Classics Pálava 2026		ViaDesign, s.r.o. Na Zahradách 16, 690 02 Břeclav Tel. 519 326 370 e-mail: viadesigne@viadesigne.eu
Vypracoval:		Martin Skuhravý

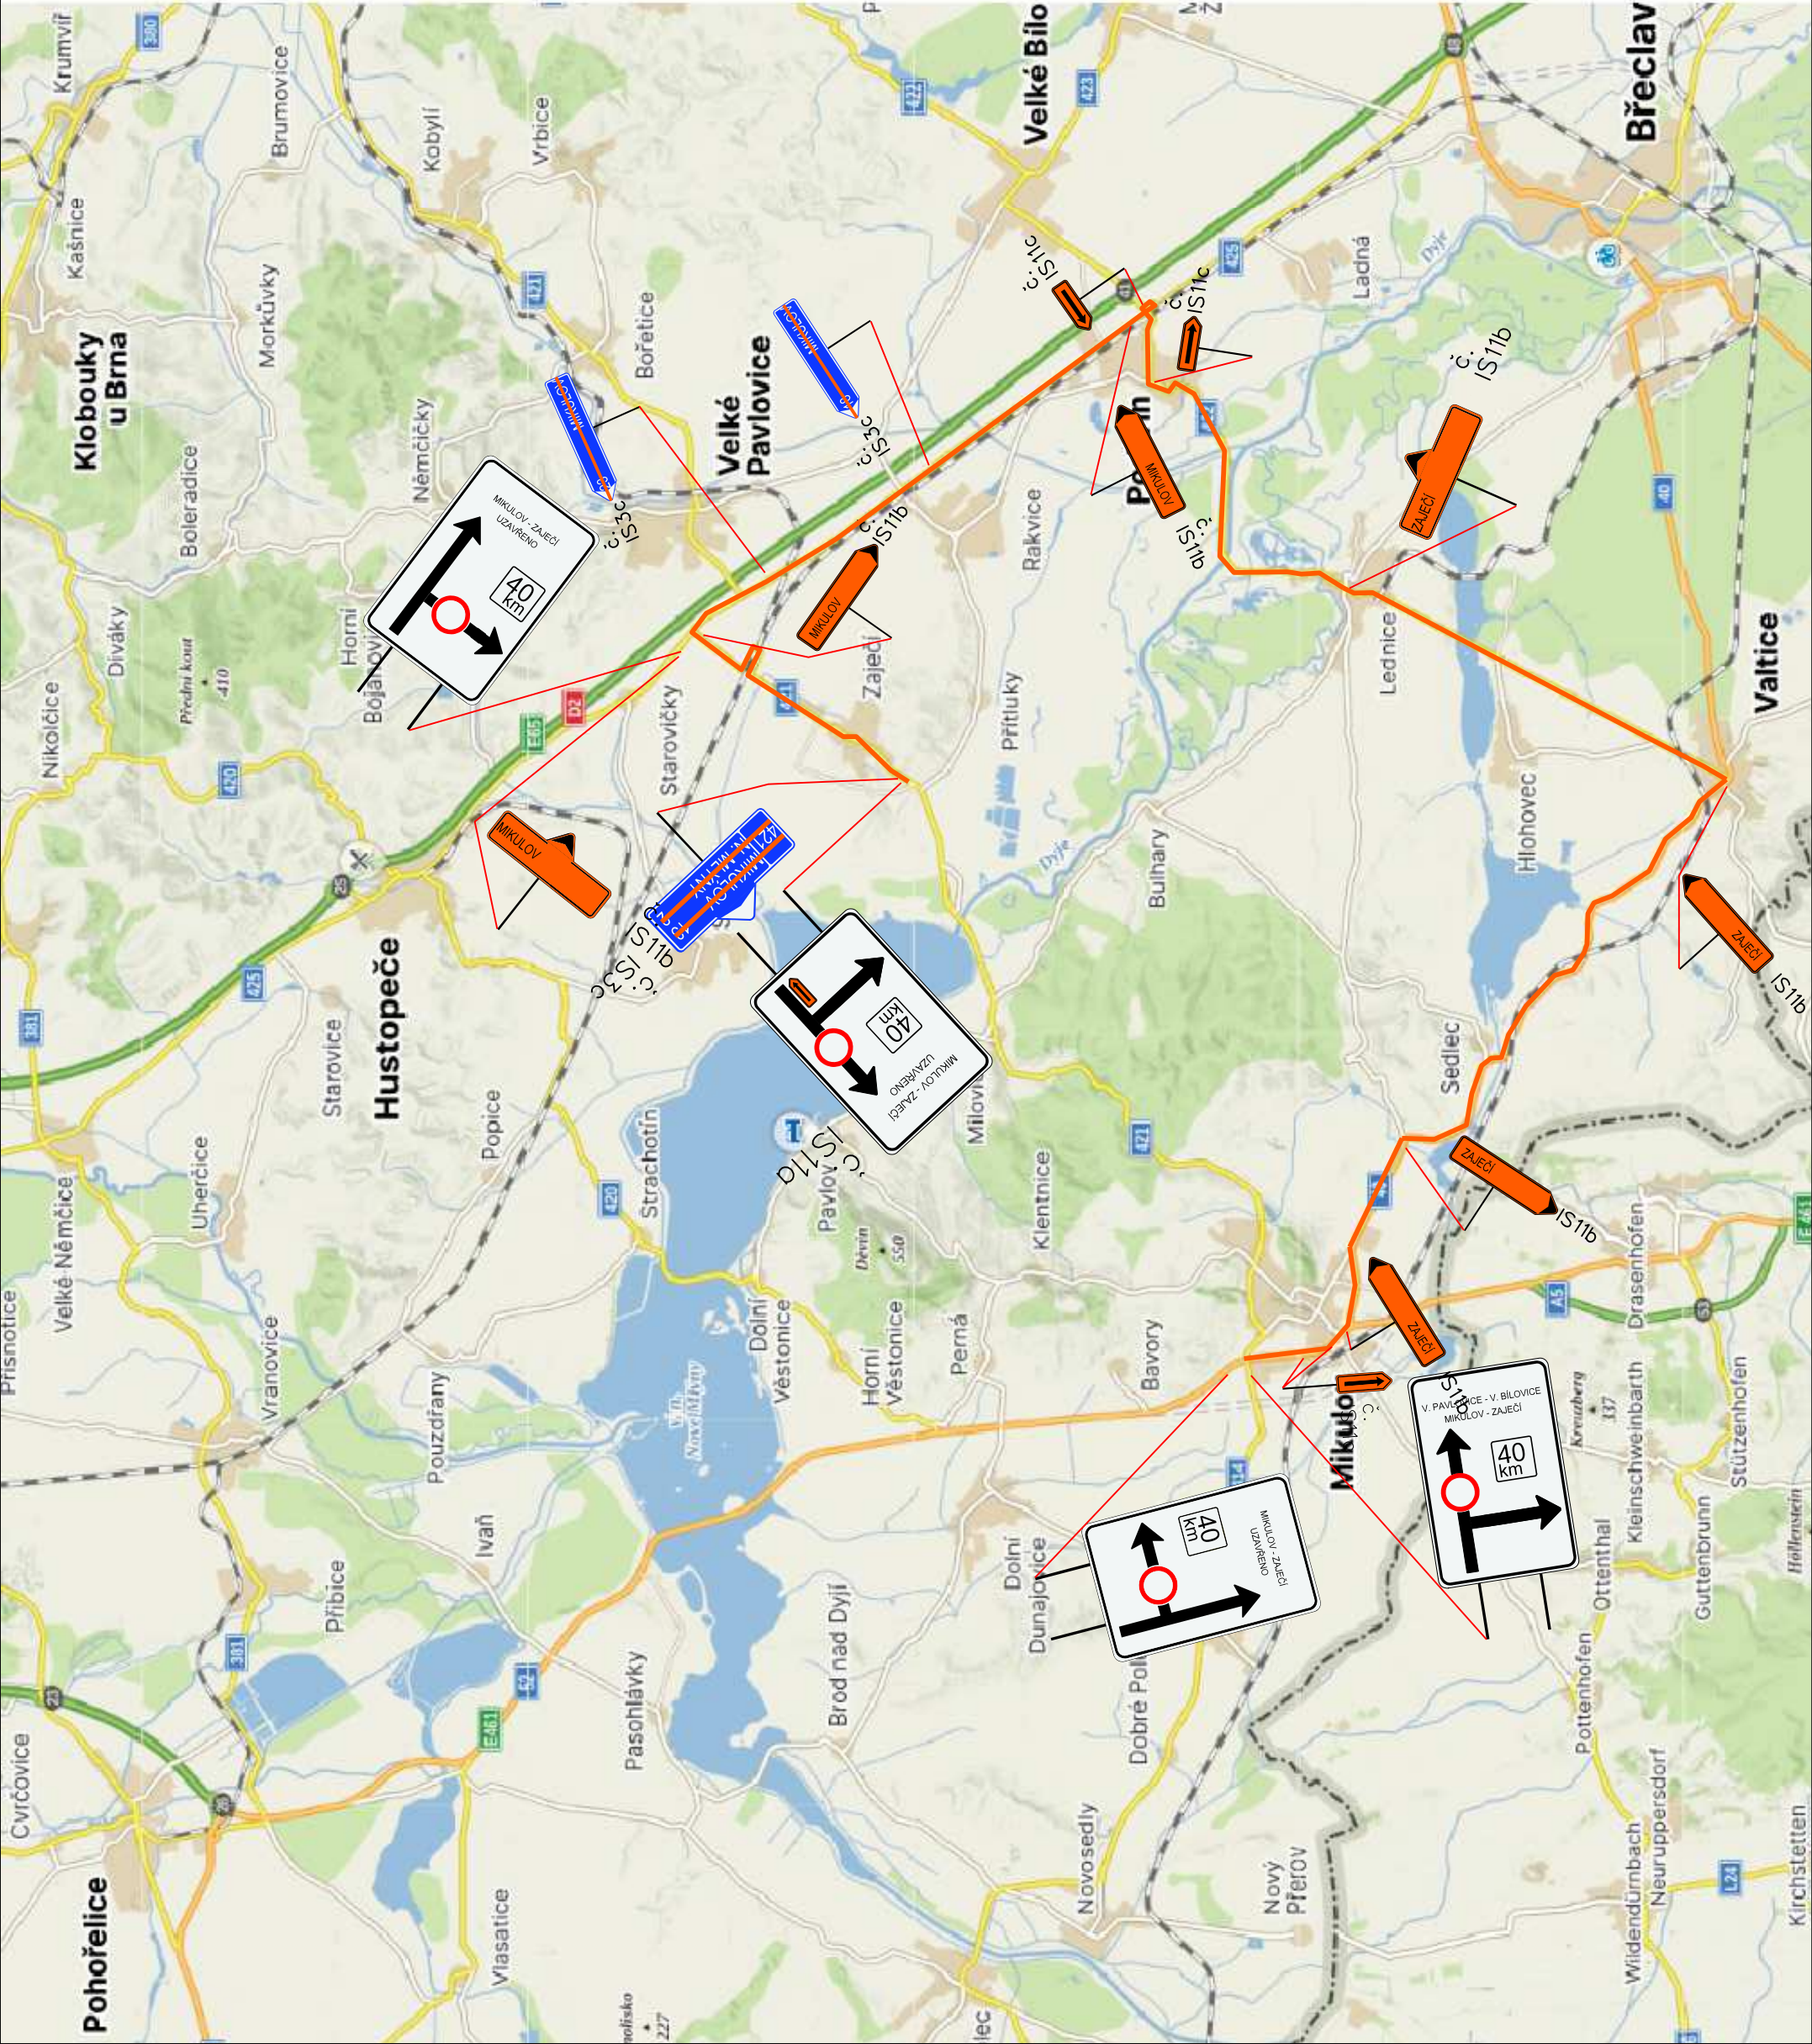

Název: Road Classics Pálava 2026
Termíny: 16. 5. 2026 (11:00 - 18:00)
Odpovědná osoba: Lubor Tesař, 608 400 013
Zhotovitel stavby: Raul s.r.o.

Dopravní značení je navrženo dle TP 66.

Road Classics Pálava 2026		Vypracoval:	ViaDesign, s.r.o. Na Zahradách 16, 690 02 Břeclav Tel. 519 326 370 e-mail: viadesigne@viadesigne.eu
			Martin Skuhra