


VYPRACOVAL: Ing. Petr Klíma	
KONTROLOVAL: Bc. Karel Hrubý	kontakt: SIGNEX KH Břeclav s.r.o. Bratislavská 929/67, Podivín, 691 45 tel.: 777 595 989 Služba mimo pracovní dobu: tel.: 775 595 211 email: signex.breclav@seznam.cz
obsah schématu: přechodné dopravní značení částečné omezení dopravy	termín: dne 28.4.2018 od 10.30 - do 16.00 h číslo schématu: 1
místo akce/název: Hustopeče Kolo pro život 2018	www.signex.cz

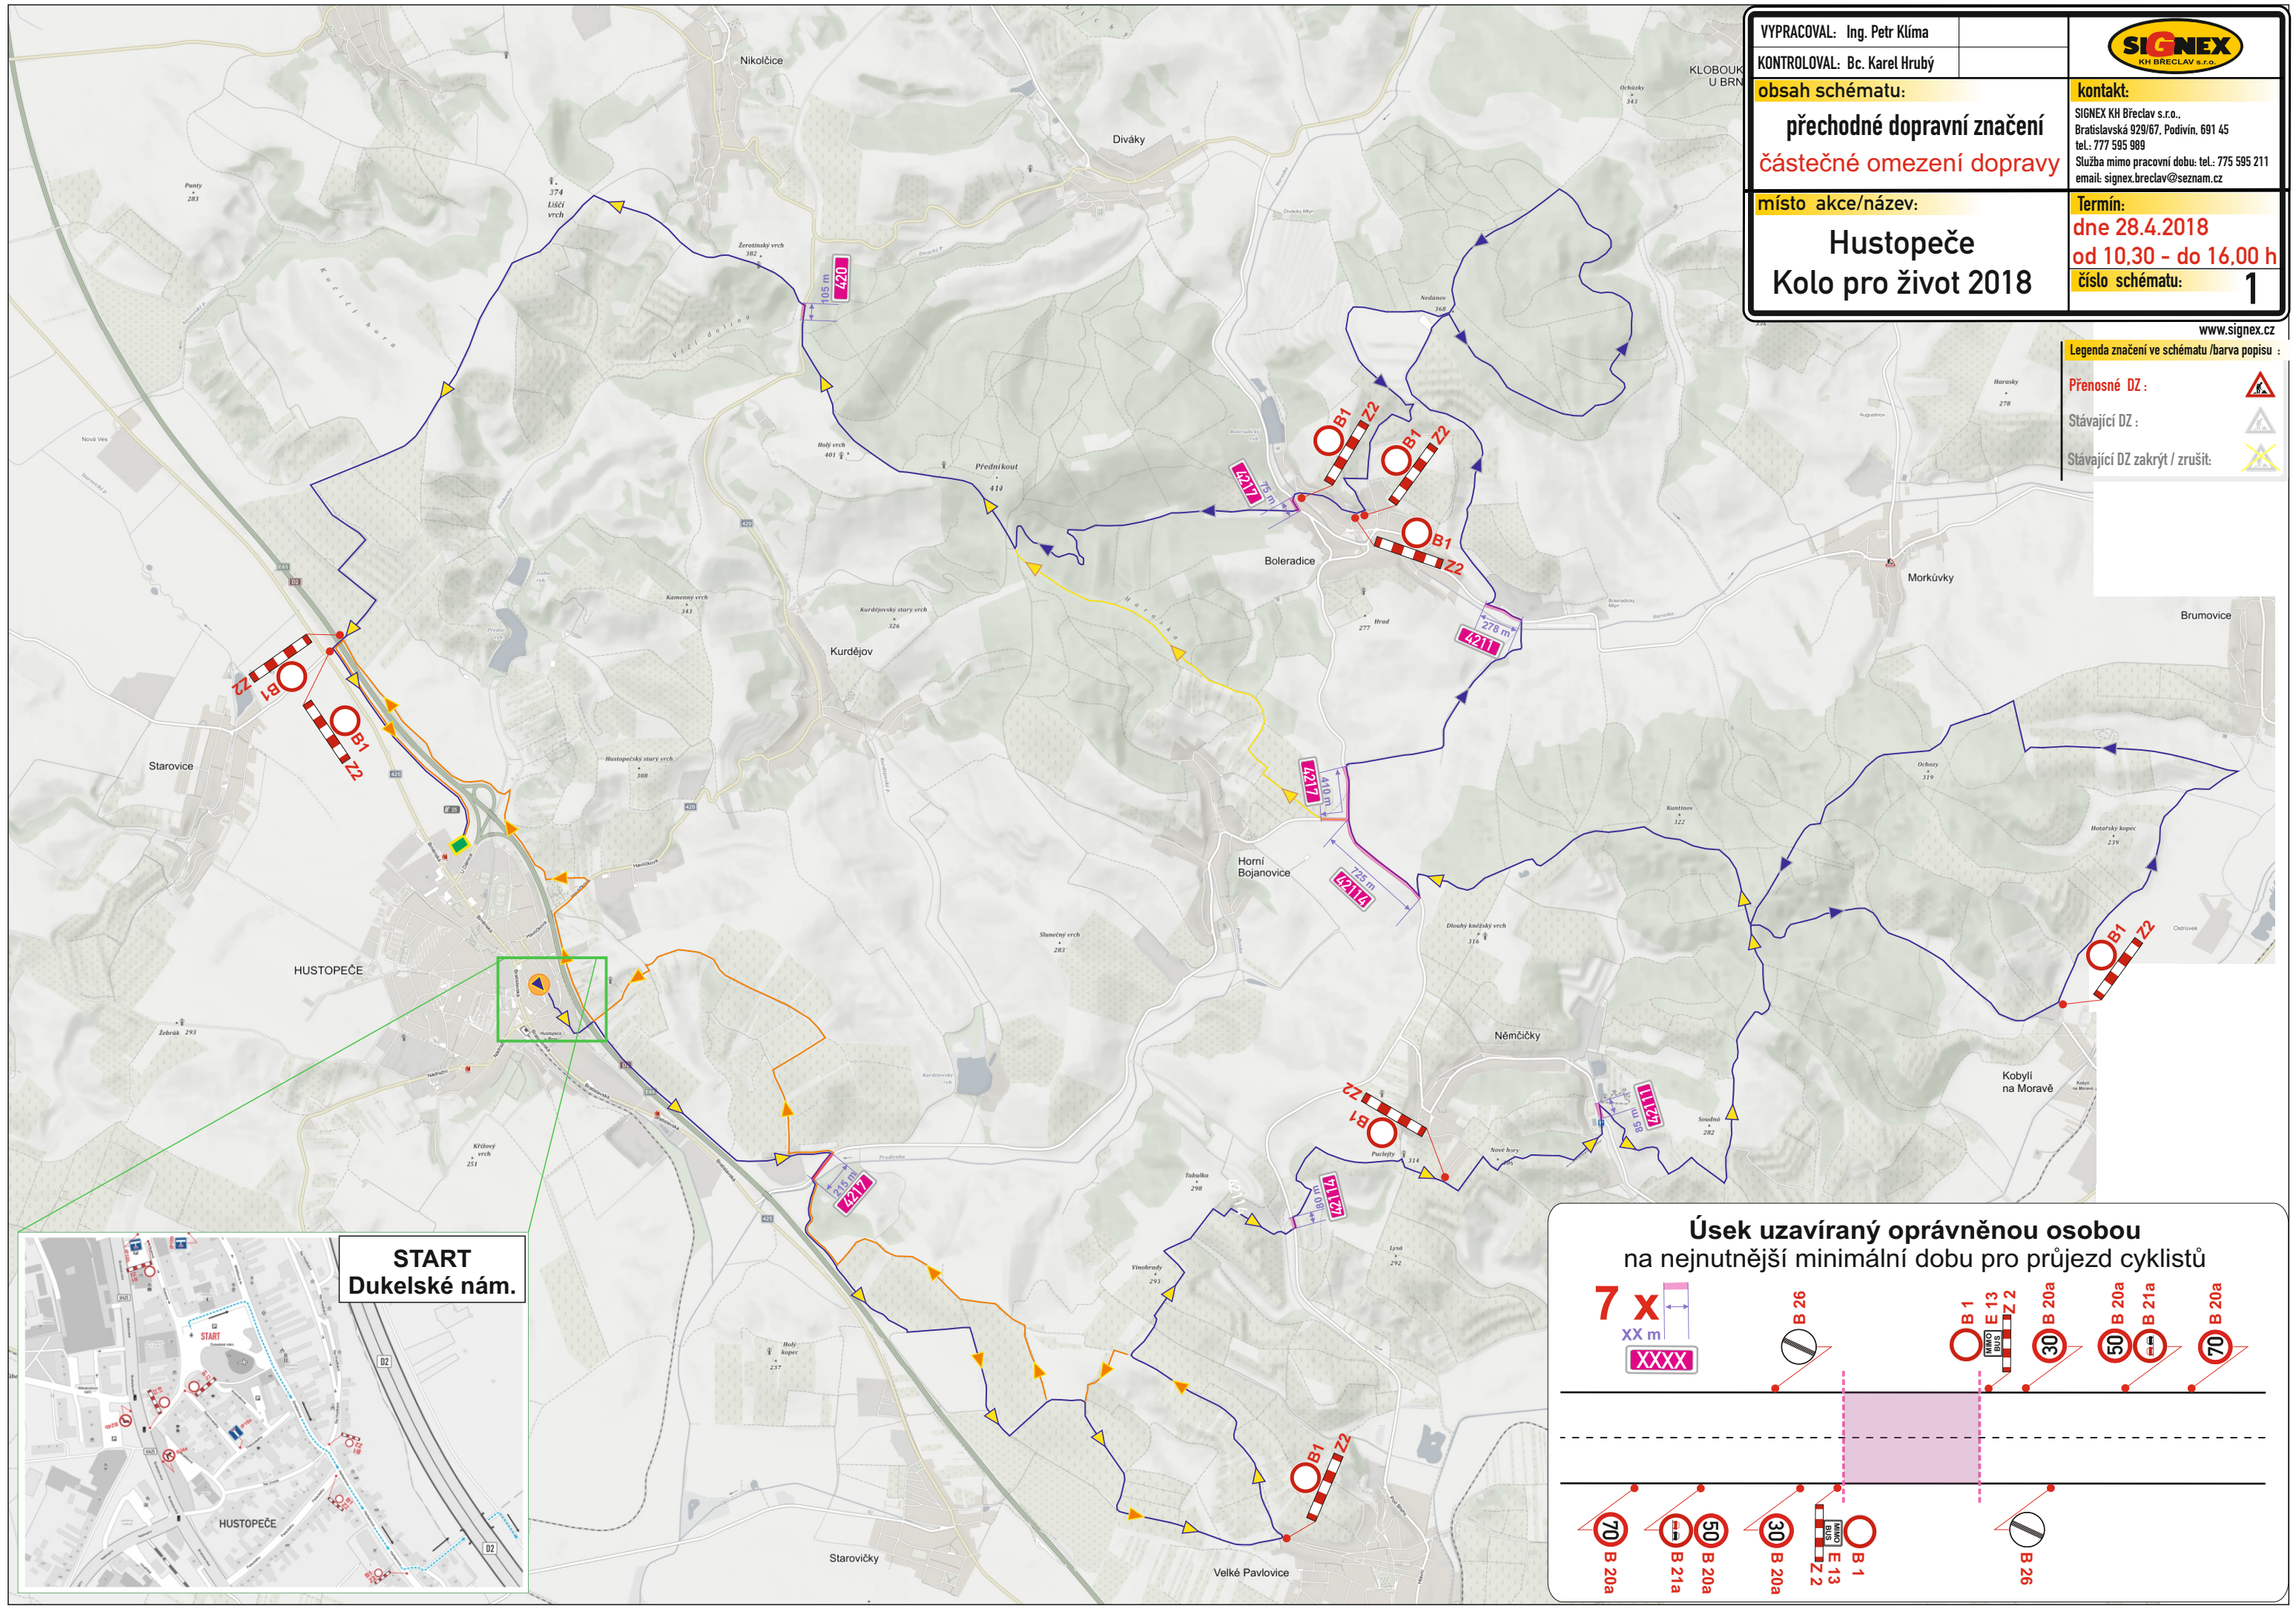

Legenda značení ve schématu /barva popisu :

Přenosné DZ :	
Stávající DZ :	
Stávající DZ zakrýt / zrušit:	

