



VYPRACOVAL: Ing. Petr Klíma	
KONTROLOVAL: Bc. Karel Hrubý	<b>kontakt:</b> SIGNEX KH Břeclav s.r.o., Bratislavská 929/67, Podivín, 691 45 tel.: 777 595 989 Služba mimo pracovní dobu: tel.: 775 595 211 email: signex.breclav@seznam.cz
<b>obsah schématu:</b> <b>přechodné dopravní značení</b> <b>částečné omezení dopravy</b>	<b>termín:</b> <b>dne 22.05.2021</b> <b>od 10:30 - do 16:00 h</b> <b>číslo schématu: 1</b>
<b>místo akce/název:</b> <b>Hustopeče</b> <b>Kolo pro život</b> <b>Agrotec Tour</b>	

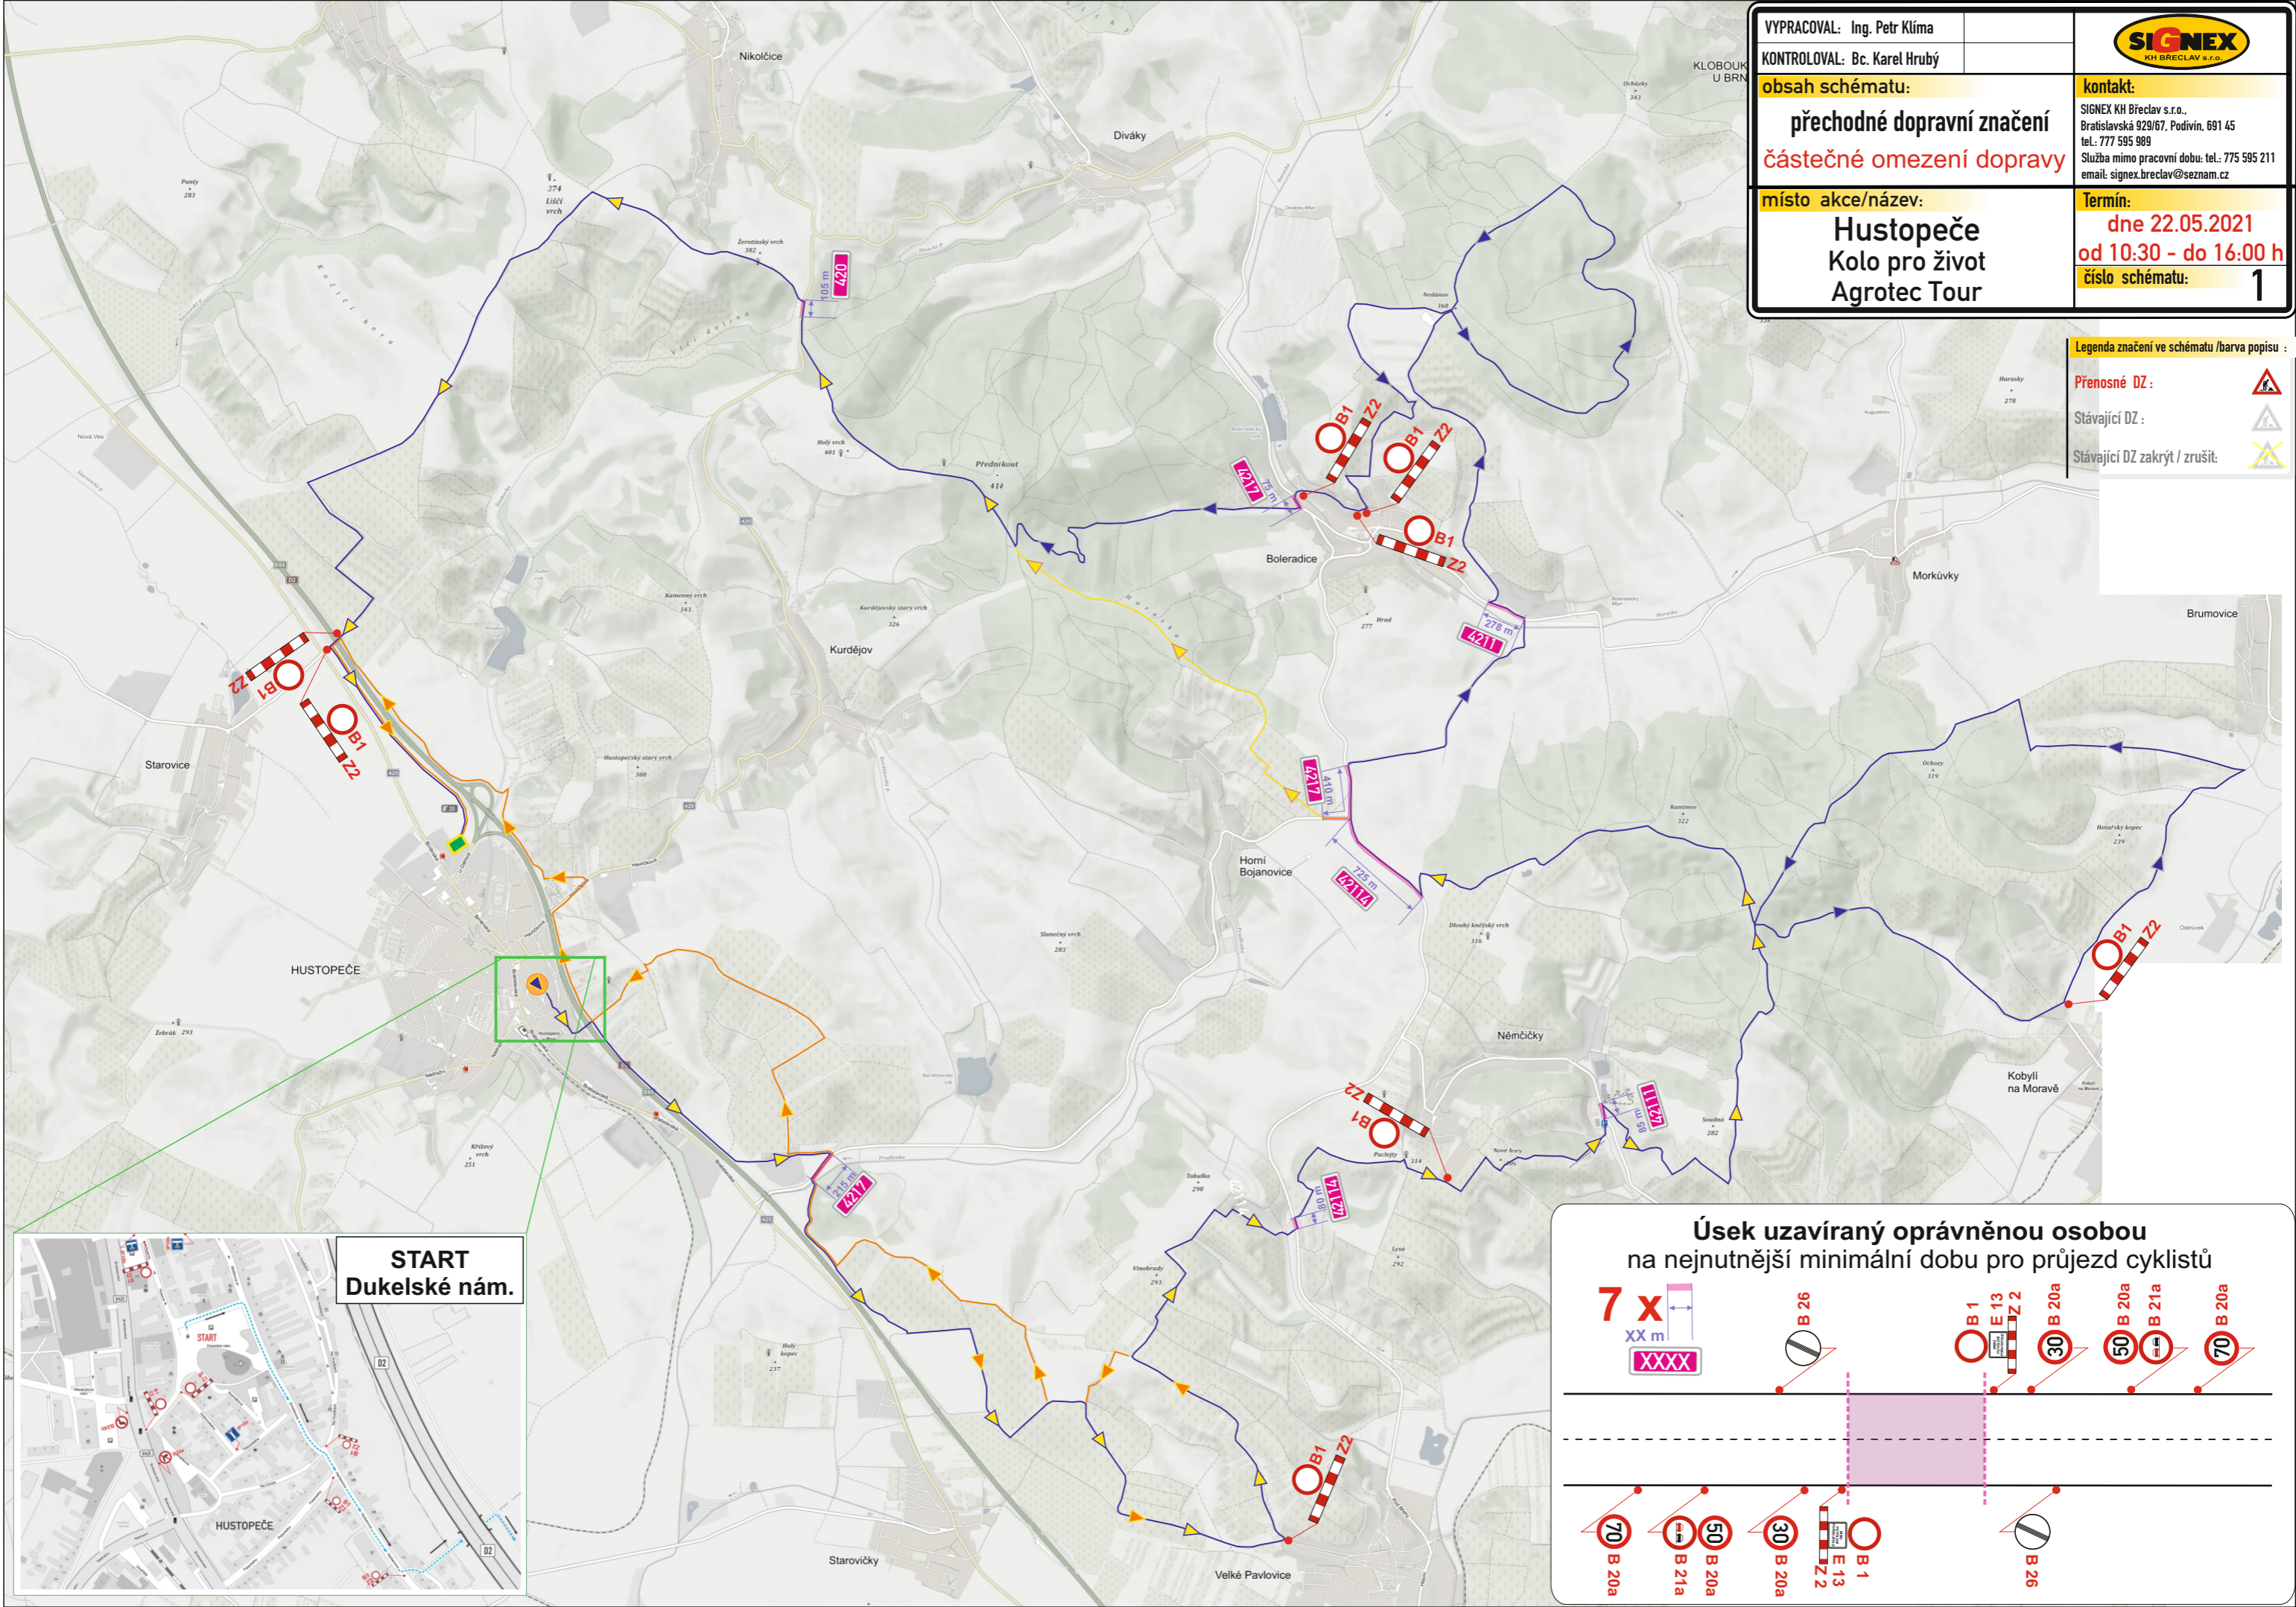

**Legenda značení ve schématu /barva popisu :**

<b>Přenosné DZ :</b>	
<b>Stávající DZ :</b>	
<b>Stávající DZ zakrýt / zrušit:</b>	

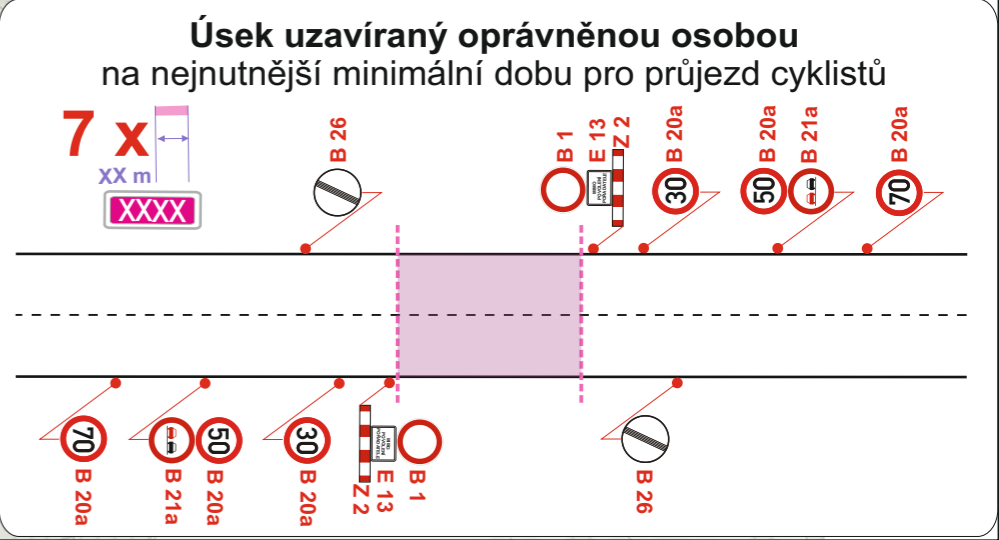

**START**  
**Dukelské nám.**